


PŘEHLEDNÝ VÝKRES


PODÉLNÝ ŘEZ – (1-1)

M1:50

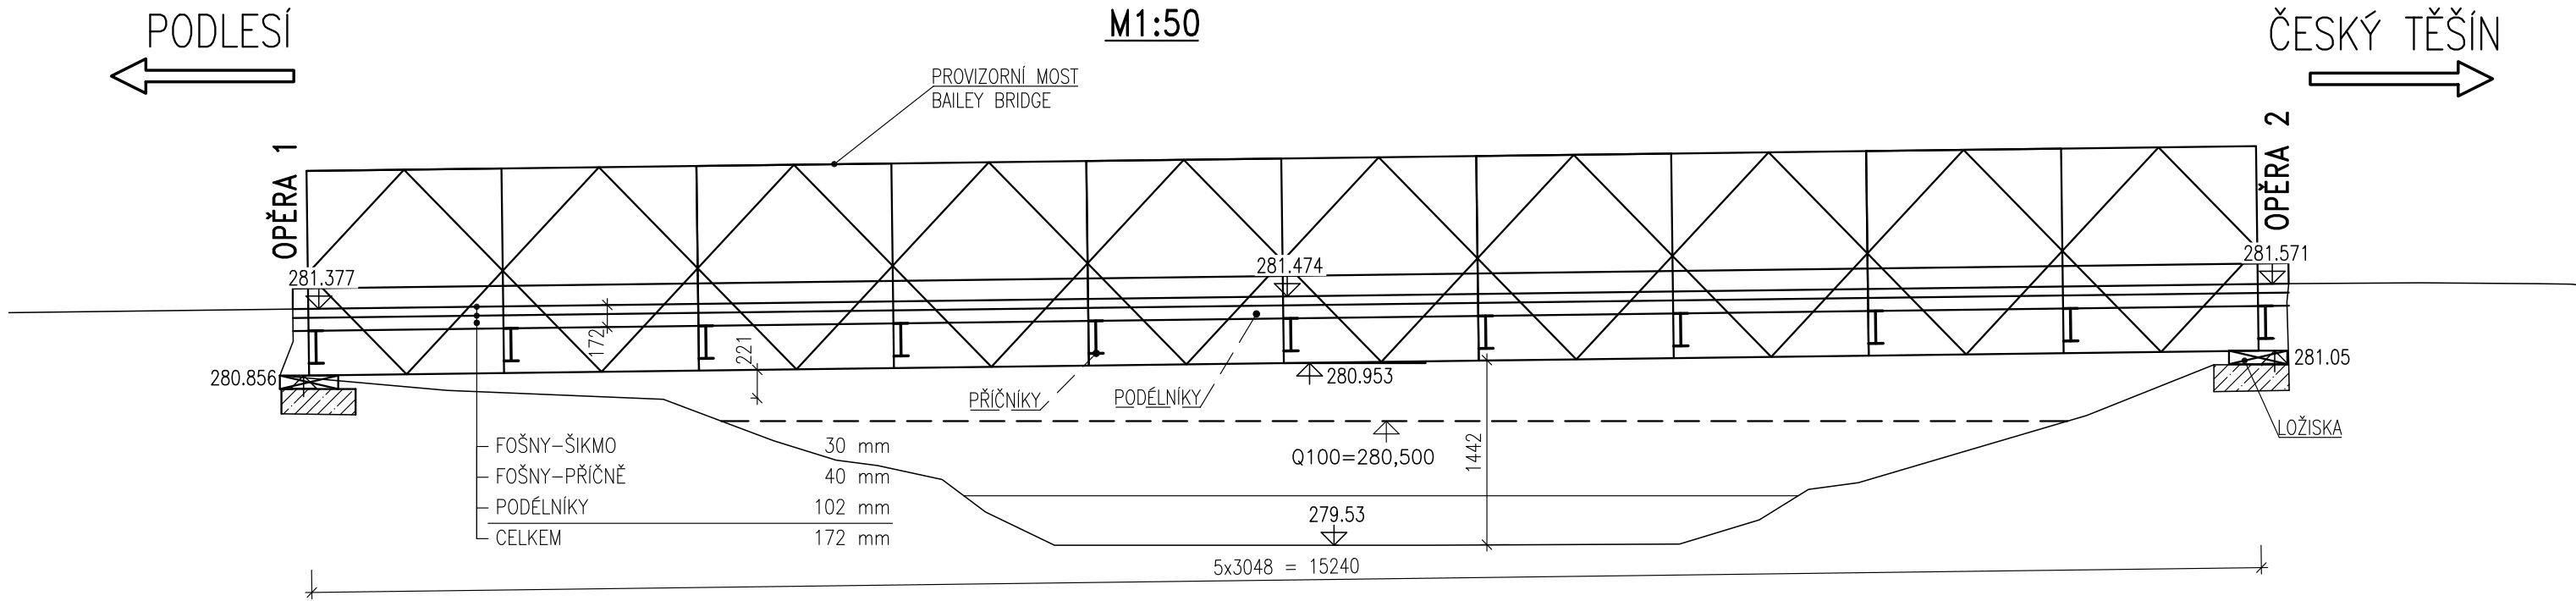


PŘÍČNÝ ŘEZ (2-2) V POLI

M1:50

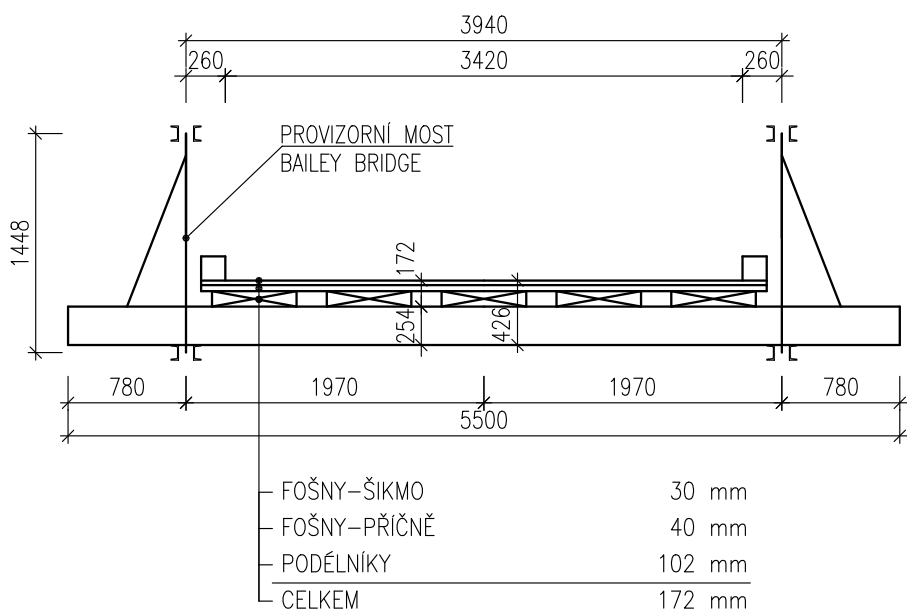



PŮDORYS

M1:50

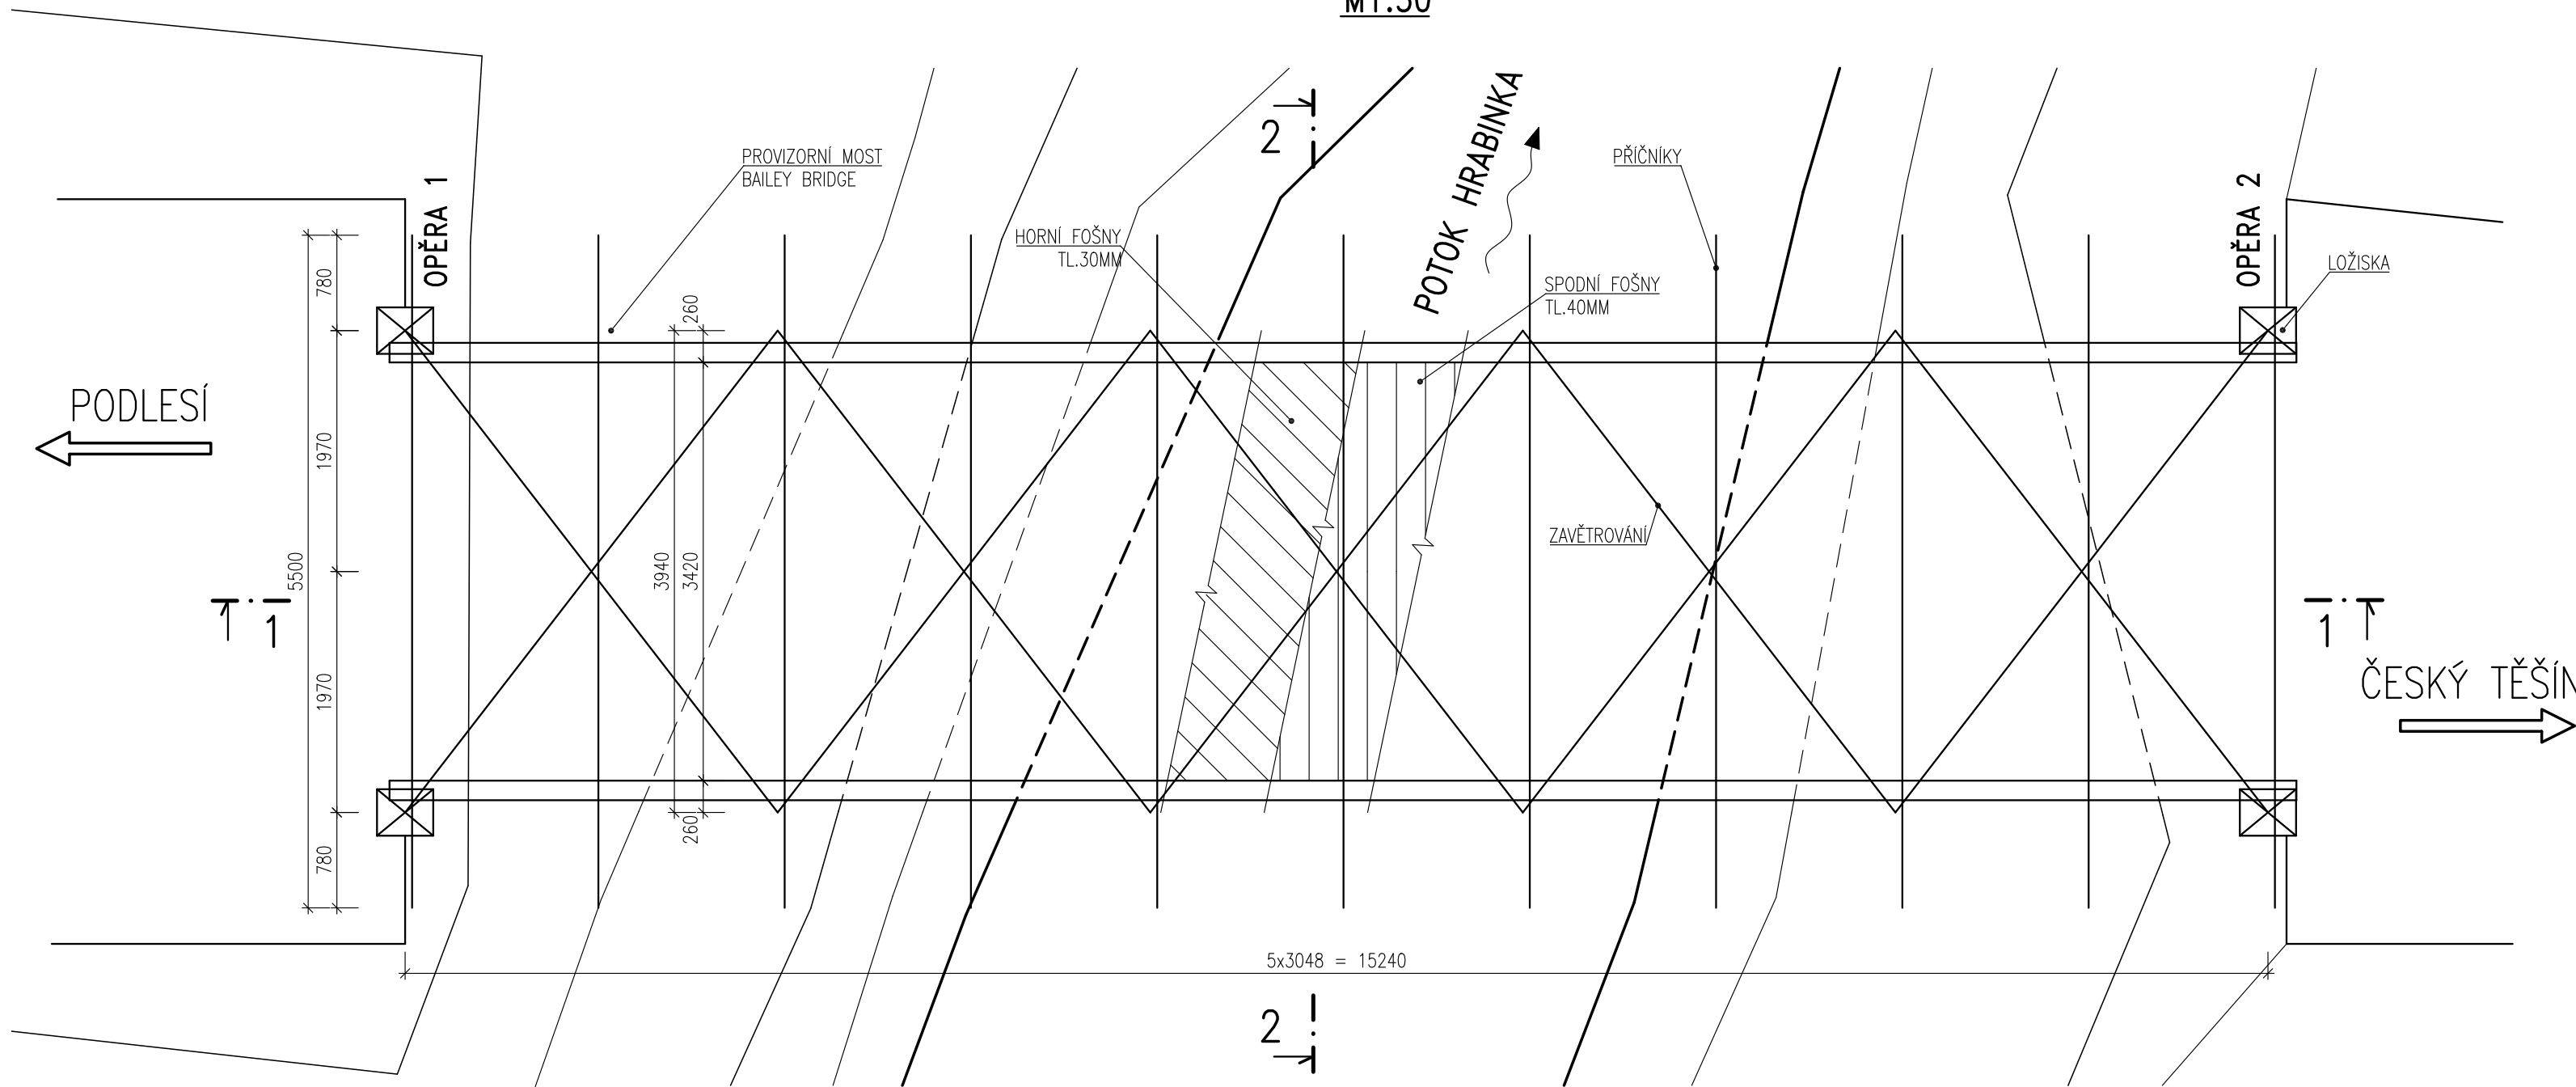

Duševní a průmyslové vlastnictví  
**PIS PECHAL, s.r.o.**  
Veškerá práva vyhrazena  
Postoupení třetím osobám není dovoleno

Výškový systém: Bpv  
Souřadnicový systém: S – JTSK

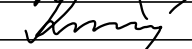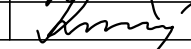ZMĚNA		DATUM		PROVEDL		PODPIS	
HIP		ZOD. PROJEKTANT		KONTROLOVAL		PIS PECHAL, s.r.o. Projektové a inženýrské služby 602 00 BRNO, Lidická 42 tel: 731 482 865, 513 030 460, e-mail: pis@pechal.cz	
ING. MIROSLAV LOUČKA		ING. VOJTECH KONEČNÝ		ING. ANTONIN PECHAL, CSc.			
							
OBJEDNATEL		Město Český Těšín					
STAVBA		Most přes potok Hrabinka na ul. Lipová, ev.č. 5b-M2					
ČÁST		D. STAVEBNÍ ČÁST				MĚŘÍTKO 1:50	
OBJEKT		SO 001 – DEMOLICE MOSTU				FORMÁT 8x4	
PŘÍLOHA		PŘEHLEDNÝ VÝKRES				ČÍS.PŘÍLOHY	
						02	
						ČÍS.PARÉ	