


SCHEMATICKÁ SITUACE

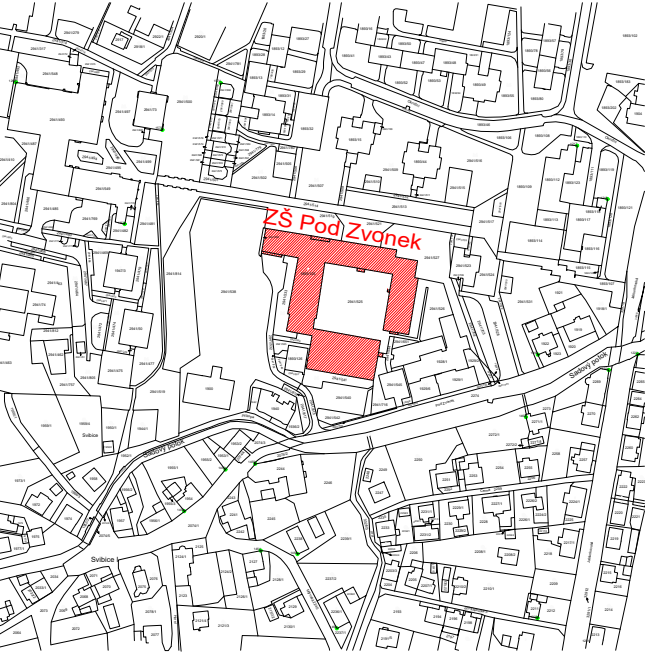

LEGENDA MÍSTNOSTÍ

OZN.	NÁZEV MÍSTNOSTI	PLOCHA [m²]	PODLAHA	STROP	STĚNY	POZNÁMKA
117	UČEBNA	70.09	PVC	OMÍTKA	OMÍTKA	

LEGENDA

- STÁVAJÍCÍ KONSTRUKCE
- STÁVAJÍCÍ STROPNÍ SVÍTIDLA

POZNÁMKY

STÁVAJÍCÍ STAV K DATU 1.1. 2025

ZODPOVĚDNÝ PROJEKTANT	ING. LUKÁŠ ROUBAL	STUDIO ZLAMAL WWW.STUDIO-ZLAMAL.CZ	
VYPRACOVAL	ING. LUKÁŠ ROUBAL, ING. PETR DOLEŽAL		
INVESTOR	MĚSTO ČESKÝ TĚŠÍN, NÁMĚSTÍ ČSA 1/1, 737 01 ČESKÝ TĚŠÍN		
NÁZEV AKCE MODERNÍ VÝUKOVÉ METODY NA ZÁKLADNÍCH ŠKOLÁCH V ČESKÉM TĚŠÍNĚ - UČEBNY NA ZŠ POD ZVONEK ZŠ A MŠ ČESKÝ TĚŠÍN POD ZVONEK, PŘÍSPĚVKOVÁ ORGANIZACE, POD ZVONEK, 1835/28, 737 01 ČESKÝ TĚŠÍN		PARÉ	
D	DOKUMENTACE STAVBY		
D.1	STAVEBNÍ ČÁST	STUPEŇ	DOKUMENTACE PRO PROVEDENÍ STAVBY
D.1.1	ARCHITEKTONICKÉ A STAVEBNĚ TECHNICKÉ ŘEŠENÍ	DATUM	01/2025
NÁZEV VÝKRESU PŮDORYS UČEBNY 117 - STÁVAJÍCÍ STAV		MĚŘÍTKO 1:50	Č.VÝKRESU 02-101