



SCHÉMA VÝROBKU

R6


PŮDORYS

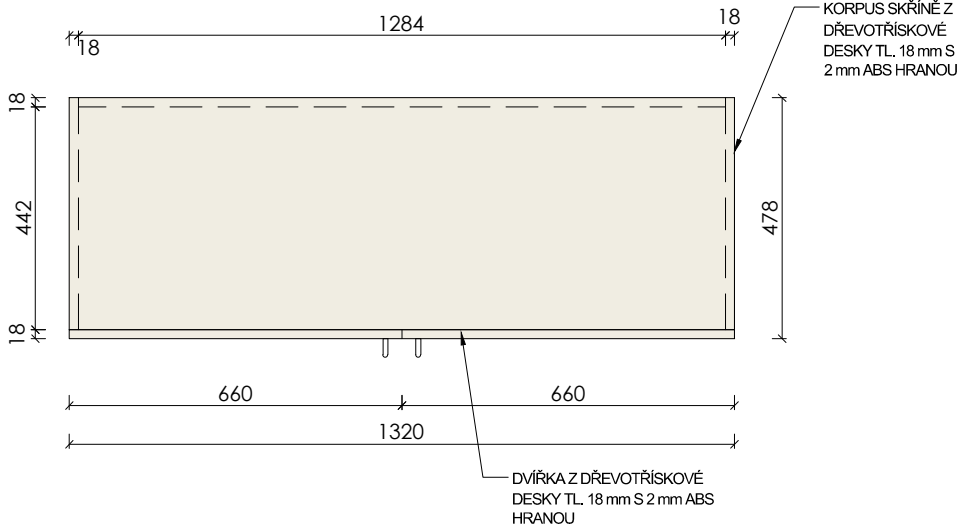

POHLED 1

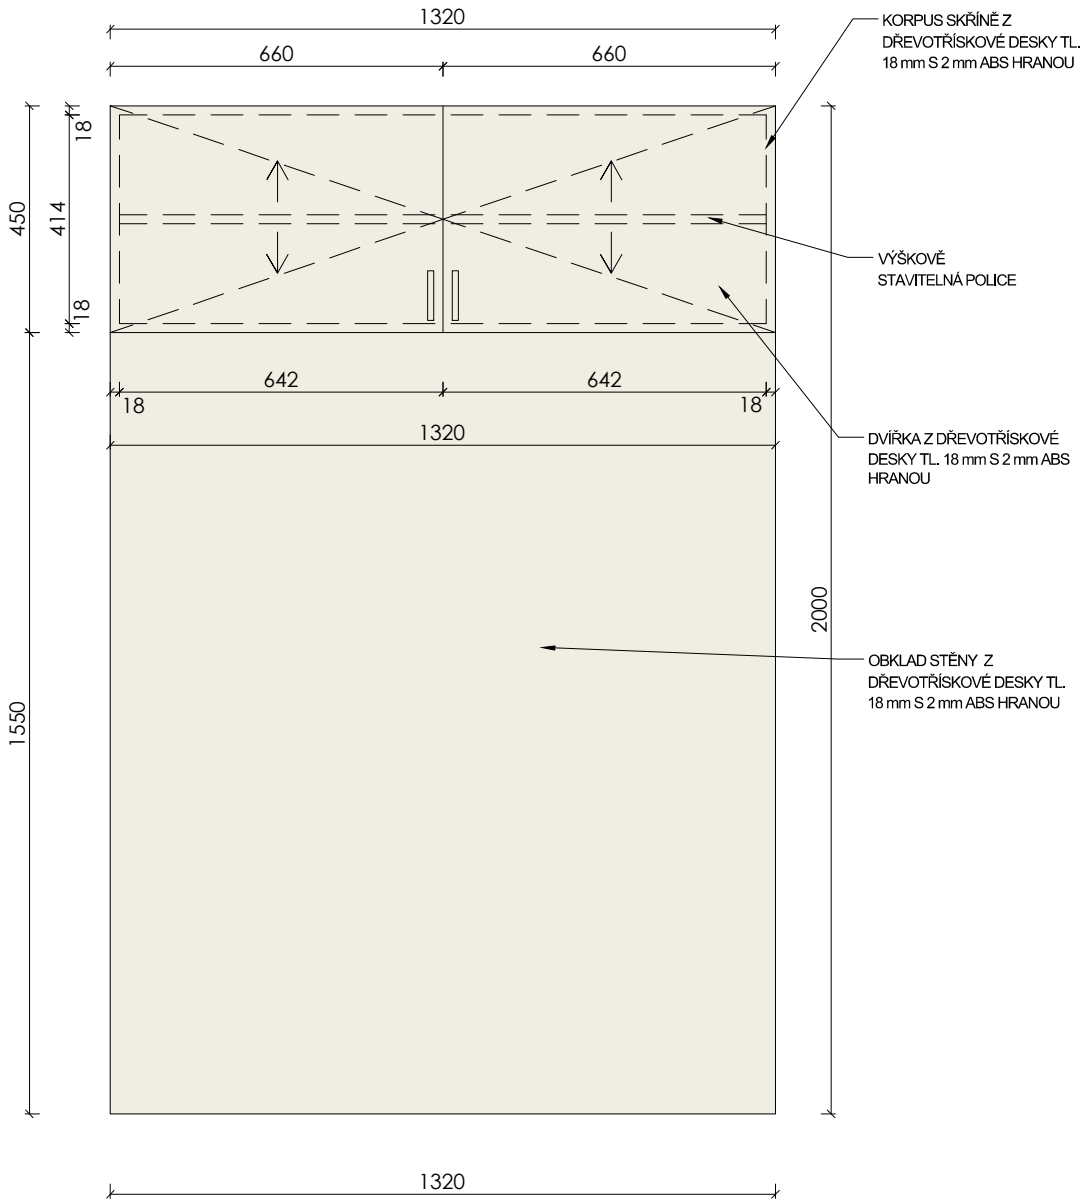

POHLED 2

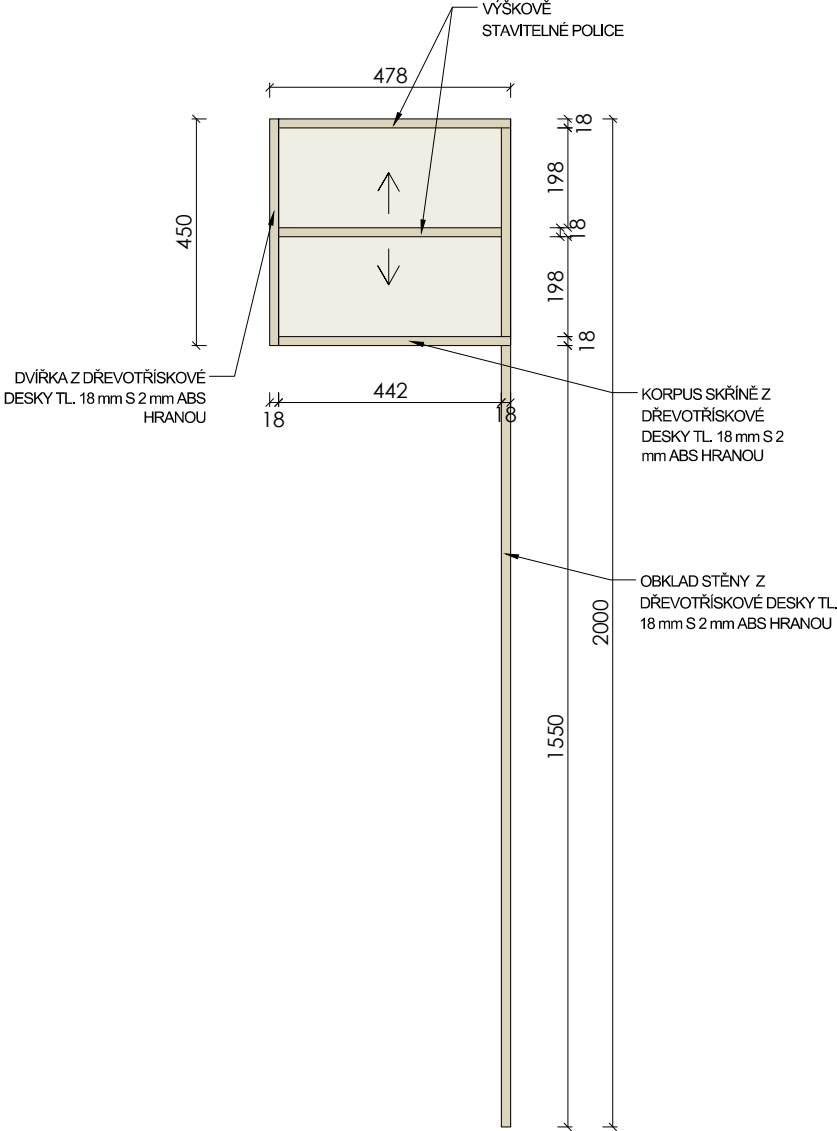

"PŘEDMĚTEM PLNĚNÍ/ ZAKÁZKY JE DODÁVKA NÁBYTKU VYROBENÉHO NA MÍRU, PŘIČEMŽ KONKRÉTNÍ ROZMĚRY JEDNOTLIVÝCH ČÁSTÍ ODPOVÍDAJÍ DISPOZICÍM UČEBEN A JEJICH FUNKČNÍM POŽADAVKŮM. S OHLEDEM NA TECHNICKÉ MOŽNOSTI VÝROBY JE PŘÍPUSTNÁ TOLERANCE ROZMĚRŮ VE VÝŠI +/- 2 %. DALŠÍ UVEDENÉ SPECIFIKACE JSOU TYPOVÉ, A PROTO JE MOŽNÉ JAKÝKOLIV SPECIFIKOVANÝ PARAMETR ČI POŽADAVEK NAHRADIT JINÝM EKVIVALENTEM, KTERÝ BUDE MÍT MINIMÁLNĚ SHODNÉ VLASTNOSTI, TECHNICKÉ A KVALITATIVNÍ PARAMETRY, NEBUDE OVLIVŇOVAT FUNKČNOST NAVRHOVANÝCH KONSTRUKCÍ A TECHNOLOGIÍ A ZAJISTÍ DODRŽENÍ VŠECH POŽADOVANÝCH TECHNICKÝCH A UŽIVATELSKÝCH STANDARDŮ."

POPIS
HORNÍ SKŘÍŇKY + OBKLAD STĚNY
š. 1320 mm, hl. 478 mm, v. 450 mm

KORPUS A DVÍŘKA Z 18 mm DŘEVOTŘÍSKOVÉ DESKY S 2 mm ABS HRANOU. VNITŘNÍ ČÁST POLICOVÁ.
ZADNÍ STĚNA TAKÉ Z 18 mm DŘEVOTŘÍSKOVÉ DESKY S 2 mm ABS HRANOU. DVÍŘKA OPATŘENY KOVOVOU ÚCHYTKOU, ROZTEČ 96 mm, TLUMENÍ PŘI DOVŘENÍ.
KOTVENO KE STĚNĚ

OBKLAD STĚNY Z 18 mm DŘEVOTŘÍSKOVÉ DESKY S 2 mm ABS HRANOU.
ODSTÍN DTTO NAVAZUJÍCÍ SKŘÍNĚ.
KOTVENO KE STĚNĚ.

ROZMĚRY: 1,32*1,55 m = **2,05** m²

POČET KS: 1

PŘED REALIZACÍ BUDE ZPRACOVÁNA VÝROBNÍ DOKUMENTACE,
KTERÁ BUDE PŘEDLOŽENA ARCHITEKTOVI K ODSOUHLASENÍ

| | | | |
|--|--|---------------------------------------|----------------------------------|
| ZODPOVĚDNÝ PROJEKTANT | ING. LUKÁŠ ROUBAL | STUDIO ZLAMAL WWW.STUDIO-ZLAMAL.CZ | |
| VYPRACOVAL | ING. LUKÁŠ ROUBAL, ING. PETR DOLEŽAL | | |
| INVESTOR | MĚSTO ČESKÝ TĚŠÍN, NÁMĚSTÍ ČSA 1/1, 737 01 ČESKÝ TĚŠÍN | | |
| NÁZEV AKCE MODERNÍ VÝUKOVÉ METODY NA ZÁKLADNÍCH ŠKOLÁCH V ČESKÉM TĚŠÍNĚ - UČEBNY NA ZŠ POD ZVONEK ZŠ A MŠ ČESKÝ TĚŠÍN POD ZVONEK, PŘÍSPĚVKOVÁ ORGANIZACE, POD ZVONEK, 1835/28, 737 01 ČESKÝ TĚŠÍN | | PARÉ | |
| D | DOKUMENTACE STAVBY | STUPEŇ | DOKUMENTACE PRO PROVEDENÍ STAVBY |
| D.1 | STAVEBNÍ ČÁST | DATUM | 01/2025 |
| D.1.1 | ARCHITEKTONICKÉ A STAVEBNĚ TECHNICKÉ ŘEŠENÍ | | |
| NÁZEV VÝKRESU UČEBNA 117 - INTERIÉR - R6 - HORNÍ SKŘÍŇKA + OBKLAD STĚNY | | MĚŘÍTKO 1:15 | Č.VÝKRESU 02-401.6 |