


- LEGENDA:**
- BOURANÉ KONSTRUKCE
 - STÁVAJÍCÍ KONSTRUKCE
- LEGENDA BOURACÍCH PRACÍ:**
- 01 DEMONTÁŽ STÁVAJÍCÍHO OPLECHOVÁNÍ, VČ. PŘÍPONEK A KOTVENÍ (VNĚJŠÍ PARAPETY, OPLECHOVÁNÍ, ATIKY,...)
 - 02 NENÍ PŘEDMĚTEM PD
 - 03 NENÍ PŘEDMĚTEM PD
 - 04 NENÍ PŘEDMĚTEM PD
 - 05 NENÍ PŘEDMĚTEM PD
 - 06 DEMONTÁŽ SKLADBY STŘEŠNÍHO PLÁŠTĚ - POUZE HYDROIZOLAČNÍ SOUVSTVÍ NÁSLEDNĚ BUDE PROVEDENO OČIŠTĚNÍ A VYSRAVENÍ STÁVAJÍCÍHO BETONOVÉHO POTĚRU
 - 07 DEMONTÁŽ STÁVAJÍCÍCH STŘEŠNÍ VPUSTI
 - 08 NENÍ PŘEDMĚTEM PD
 - 09 NENÍ PŘEDMĚTEM PD

SCHEMA OBJEKTOVOSTI:

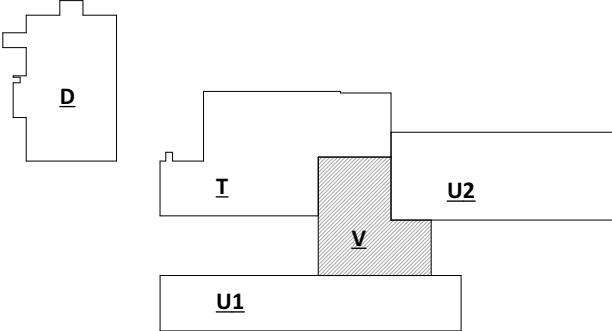

ZODP. PROJEKTANT: ING. LADISLAV ZAHRADNÍČEK	AUTORIZACE:	
VYPRACOVAL: KAREL ADAMČÍK		
KONTROLOVAL: BARBORA KYŠKOVÁ		
PROJEKTANT OBJEKTU: D.1.1. ARCHITEKTONICKO STAVEBNÍ ŘEŠENÍ		
INVESTOR: MĚSTO ČESKÝ TĚŠÍN	MÍSTO STAVBY: ČESKÝ TĚŠÍN	
NÁZEV AKCE: REKONSTRUKCE STŘECHY TĚLOCVIČNY ZŠ OSTRAVSKÁ	KATASTRÁLNÍ ÚZEMÍ: ČESKÝ TĚŠÍN	
	PARCELNÍ ČÍSLO: 1060/33, 1060/64, 1060/63, 1060/62	
STAVEBNÍ OBJEKT: SO01 PAVILON - V	ČÁST: STAVEBNÍ	FORMÁT: -
	DATUM: ŘÍJEN 2019	STUPEŇ: DSP
	ARCHIVNÍ ČÍSLO: XXX	
JMÉNO VÝKRESU: PŮDORYS STŘECHY - BOURACÍ PRÁCE	MĚŘÍTKO: 1:100, 1:50	ČÍSLO VÝKRESU: D.1.1.b)01