



SCHÉMA OBJEKTIVOSTI:

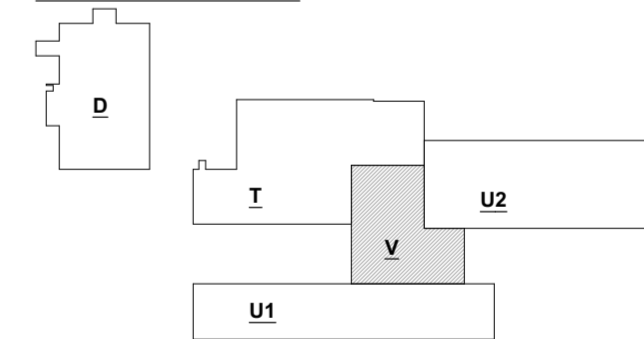

AUTORIZACE:

ZODP. PROJEKTANT:	ING. LADISLAV ZAHRADNÍČEK		
VYPRACOVAL:	KAREL ADAMČÍK		
KONTROLOVAL:	BARBORA KYŠKOVÁ		
PROJEKTANT OBJEKTU: D.1.1. ARCHITEKTONICKO STAVEBNÍ ŘEŠENÍ		Občanská 1116/18 710 00 Ostrava - Slezská Ostrava s.r.o.	
INVESTOR: MĚSTO ČESKÝ TĚŠÍN		MÍSTO STAVBY:	ČESKÝ TĚŠÍN
		KATASTRÁLNÍ ÚZEMÍ:	ČESKÝ TĚŠÍN
NÁZEV AKCE: REKONSTRUKCE STŘECHY TĚLOCVIČNY ZŠ OSTRAVSKÁ		PARCELNÍ ČÍSLO:	1060/33, 1060/64, 1060/63, 1060/65
STAVEBNÍ OBJEKT: SO01 PAVILON - V	ČÁST: STAVEBNÍ		FORMÁT: -
	DATUM: ŘÍJEN 2019		STUPEŇ: DSP
	ARCHIVNÍ ČÍSLO: XXX		
JMÉNO VÝKRESU: PŮDORYS STŘECHY - NOVÝ STAV		MĚŘÍTKO: 1:100	ČÍSLO VÝKRESU: D.1.1.b)02