
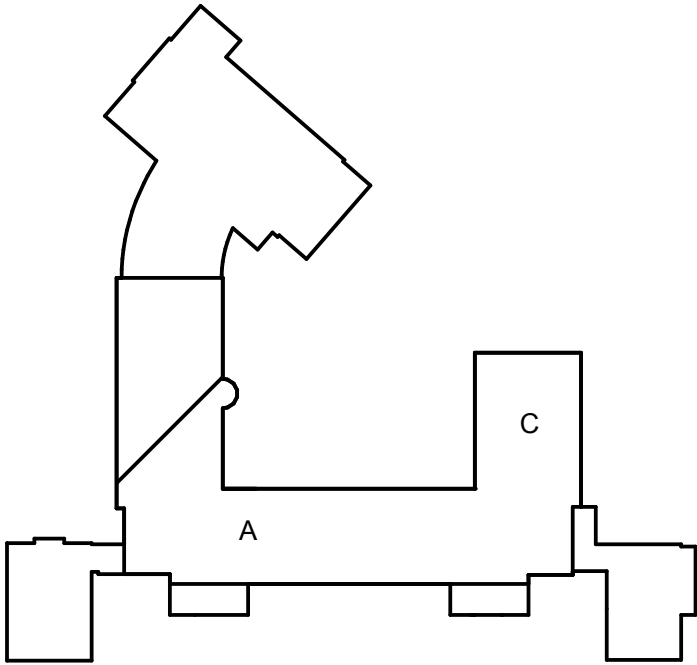


Legenda místností		
Číslo místnosti	Účel místnosti	Půdorysná plocha m2
1	WC - chlapci	4,53
2	WC chlapci	1,57
3	WC chlapci	1,57
4	WC ZTP	2,10
5	Předsíň WC	5,93
6		
7	Schodiště na půdu	16,80
8	Učebna	60,32
9	Učebna	63,50
10	Chodba	141,44
11	Kabinet dějepisu aobčanské nauky	10,92
12	Kabinet národní škola	14,09
13	Kabinet a jazyková knihovna	10,89
14	Kabinet hudební výchovy	11,70
15	Učebna	60,64
16	Schodiště	26,74
17	WC - dívky	1,38
18	WC - dívky	1,31
19	WC - dívky	1,38
20	WC - učitele	1,31
21	Předsíň WC	4,65
22	Předsíň WC	5,89
23	Učebna	61,68
24	Učebna	37,08
25	Fyzikální kabinet	26,49
26	Fyzikální učebna	83,49
27	Předsíň	17,23
28	Chemický kabinet	22,87

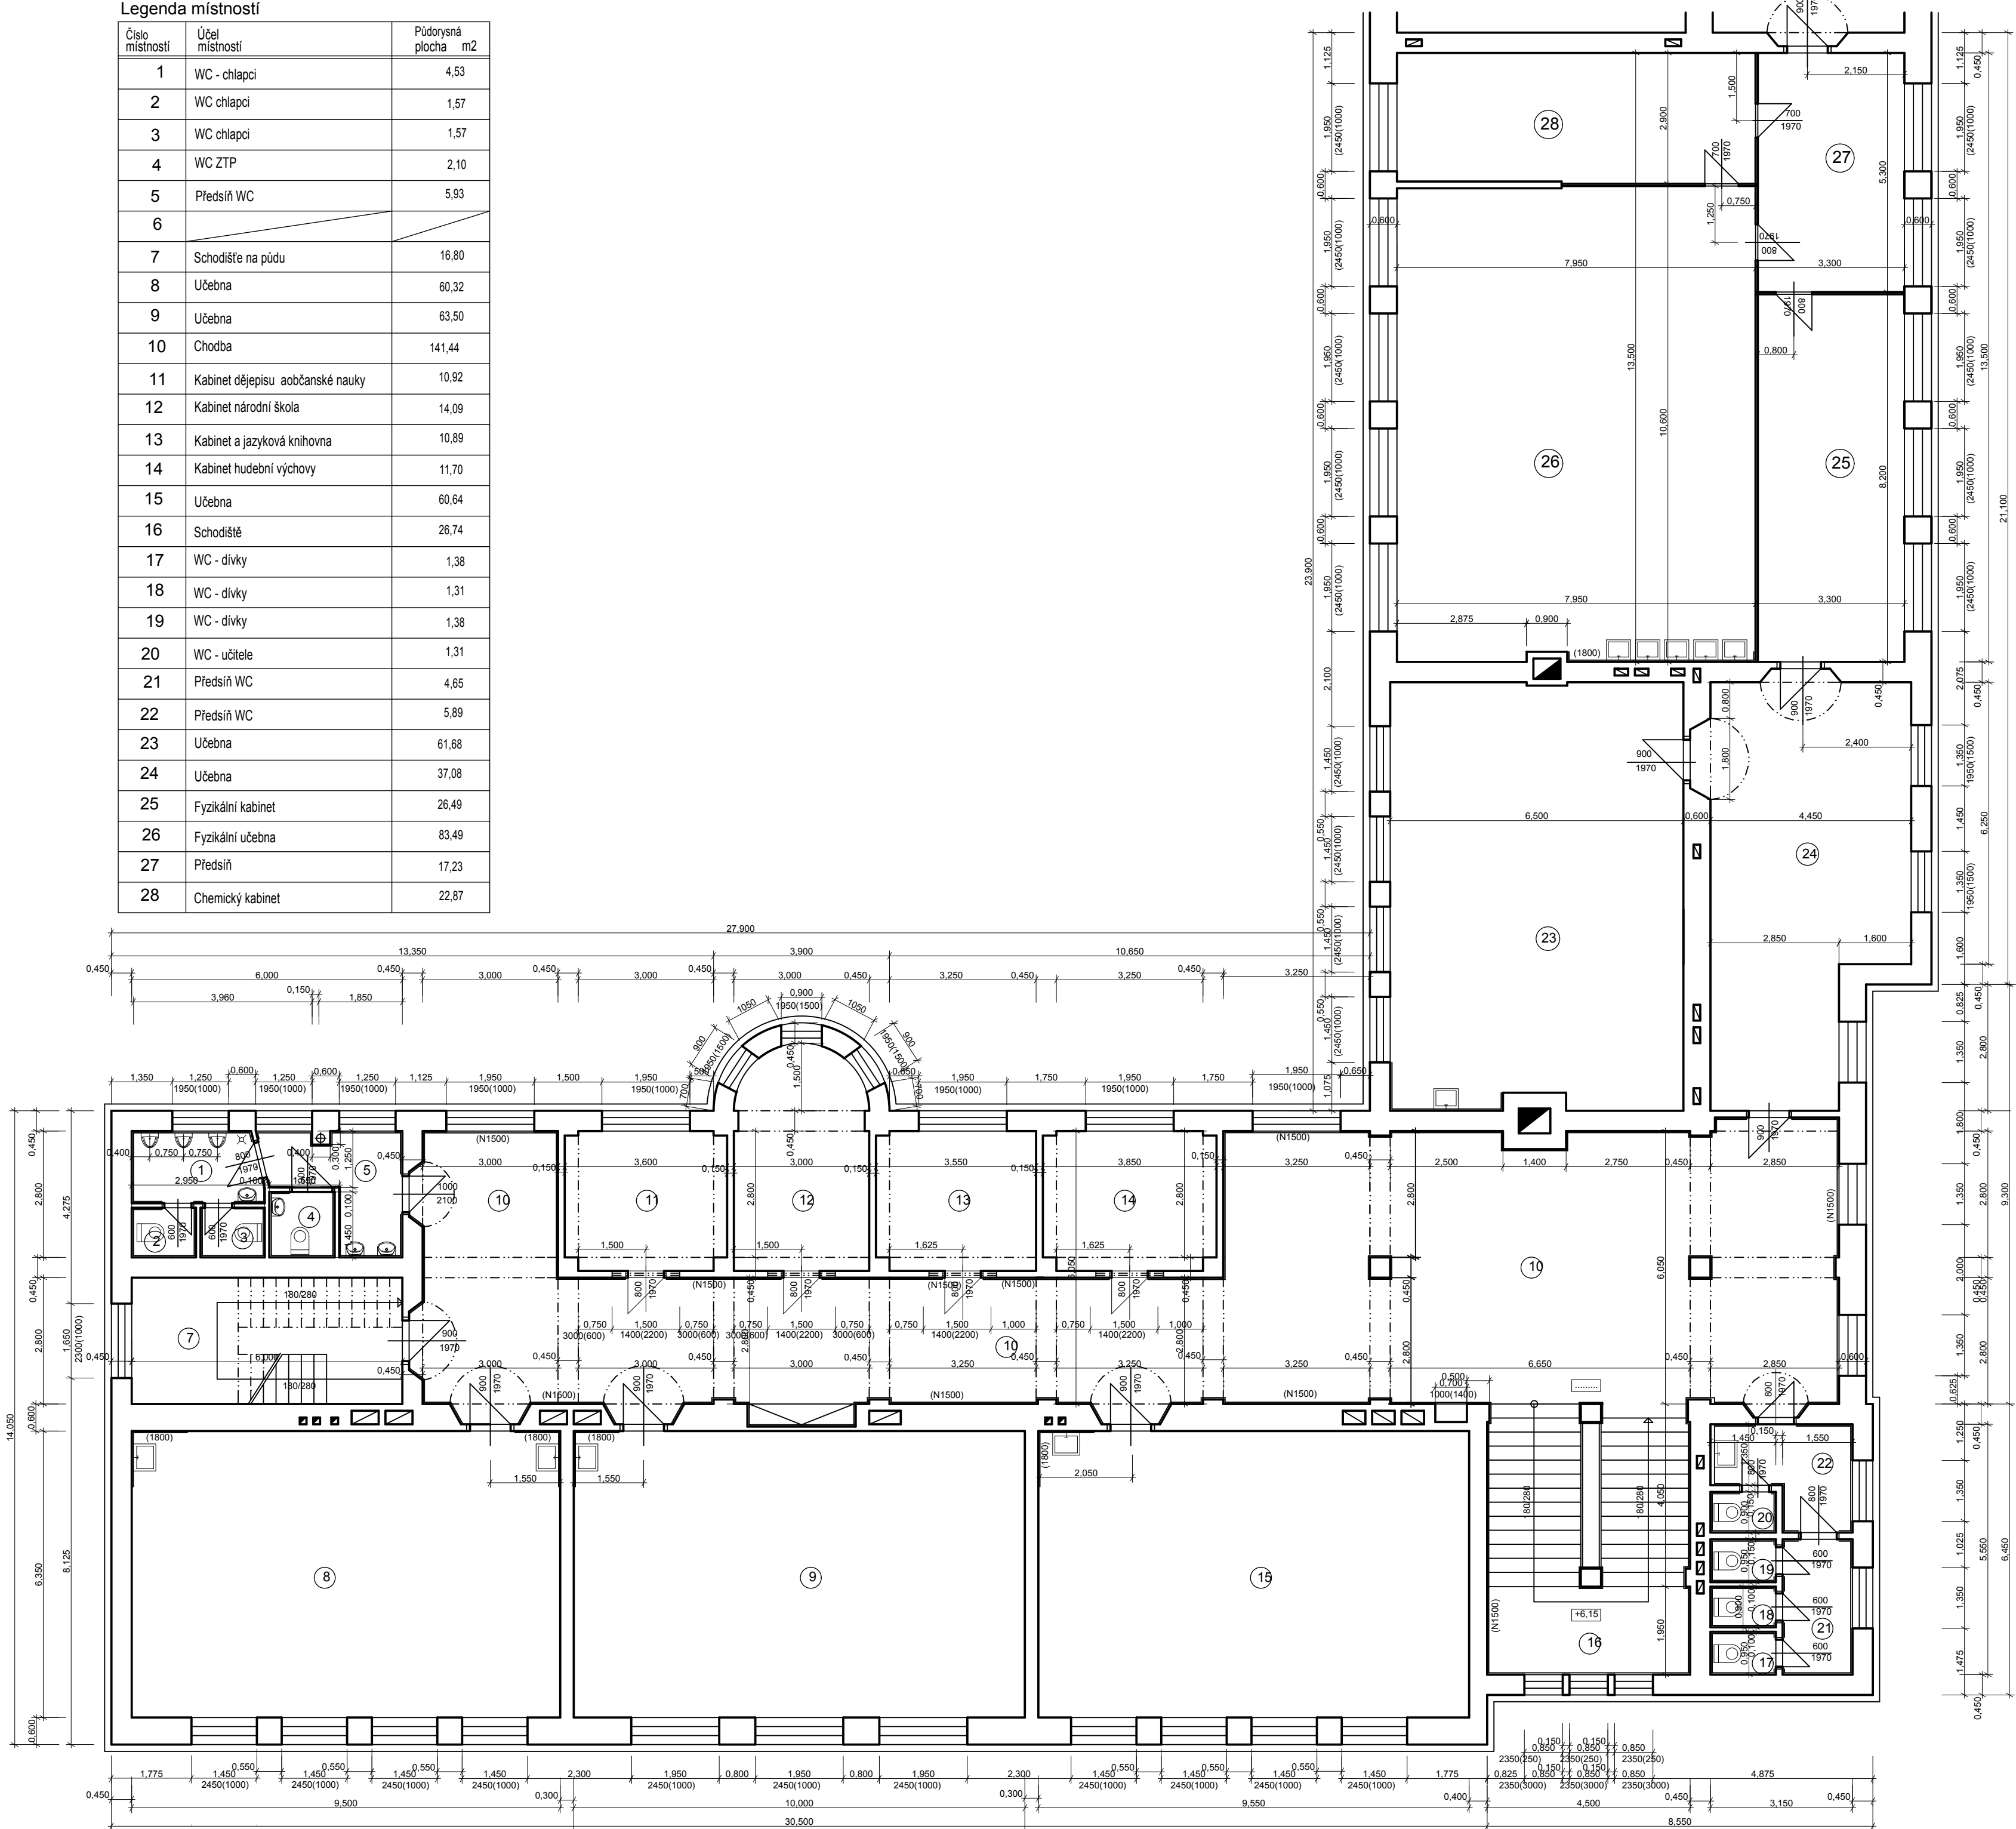

VEDOUcí PROJEKTU Ing.arch.MENDREK CZ.	VYPRACOVAL Z.Hlaviczková	KRESLIL Z.Hlaviczková	A - 3
ZHOToVITEL: Mendrek Czeslaw Ing.arch. U lávky 428/2, 737 01 Český Těšín IČO :			č. výkresu
OBJEDNATEL : Město Český Těšín, nám. ČSA 1, ČESKÝ TĚŠÍN			DATUM 12/2015
NÁZEV AKCE: Masarykova základní škola a mateřská škola			STUP.P.D. pasport
Český Těšín - Pasportizace budov ZŠ a šk.družiny			MĚŘÍTKO 1: 100
PŮDORYS 3. NP část A			