


Legenda místností

Číslo místnosti	Účel místnosti	Půdorysná plocha m2
1	Chodba	108,94
2	Předsíň WC	6,16
3	WC - chlapi	7,97
4	WC - chlapi	1,31
5	WC - chlapi	1,31
6		
7		
8	Učebna	61,91
9	Učebna	17,15
10	Učebna	63,50
11	Schodiště	26,70
12	Předsíň WC	5,88
13	Předsíň WC	4,65
14	WC - dívky	1,31
15	WC - dívky	1,31
16	WC - dívky	1,38
17	WC - dívky	1,38

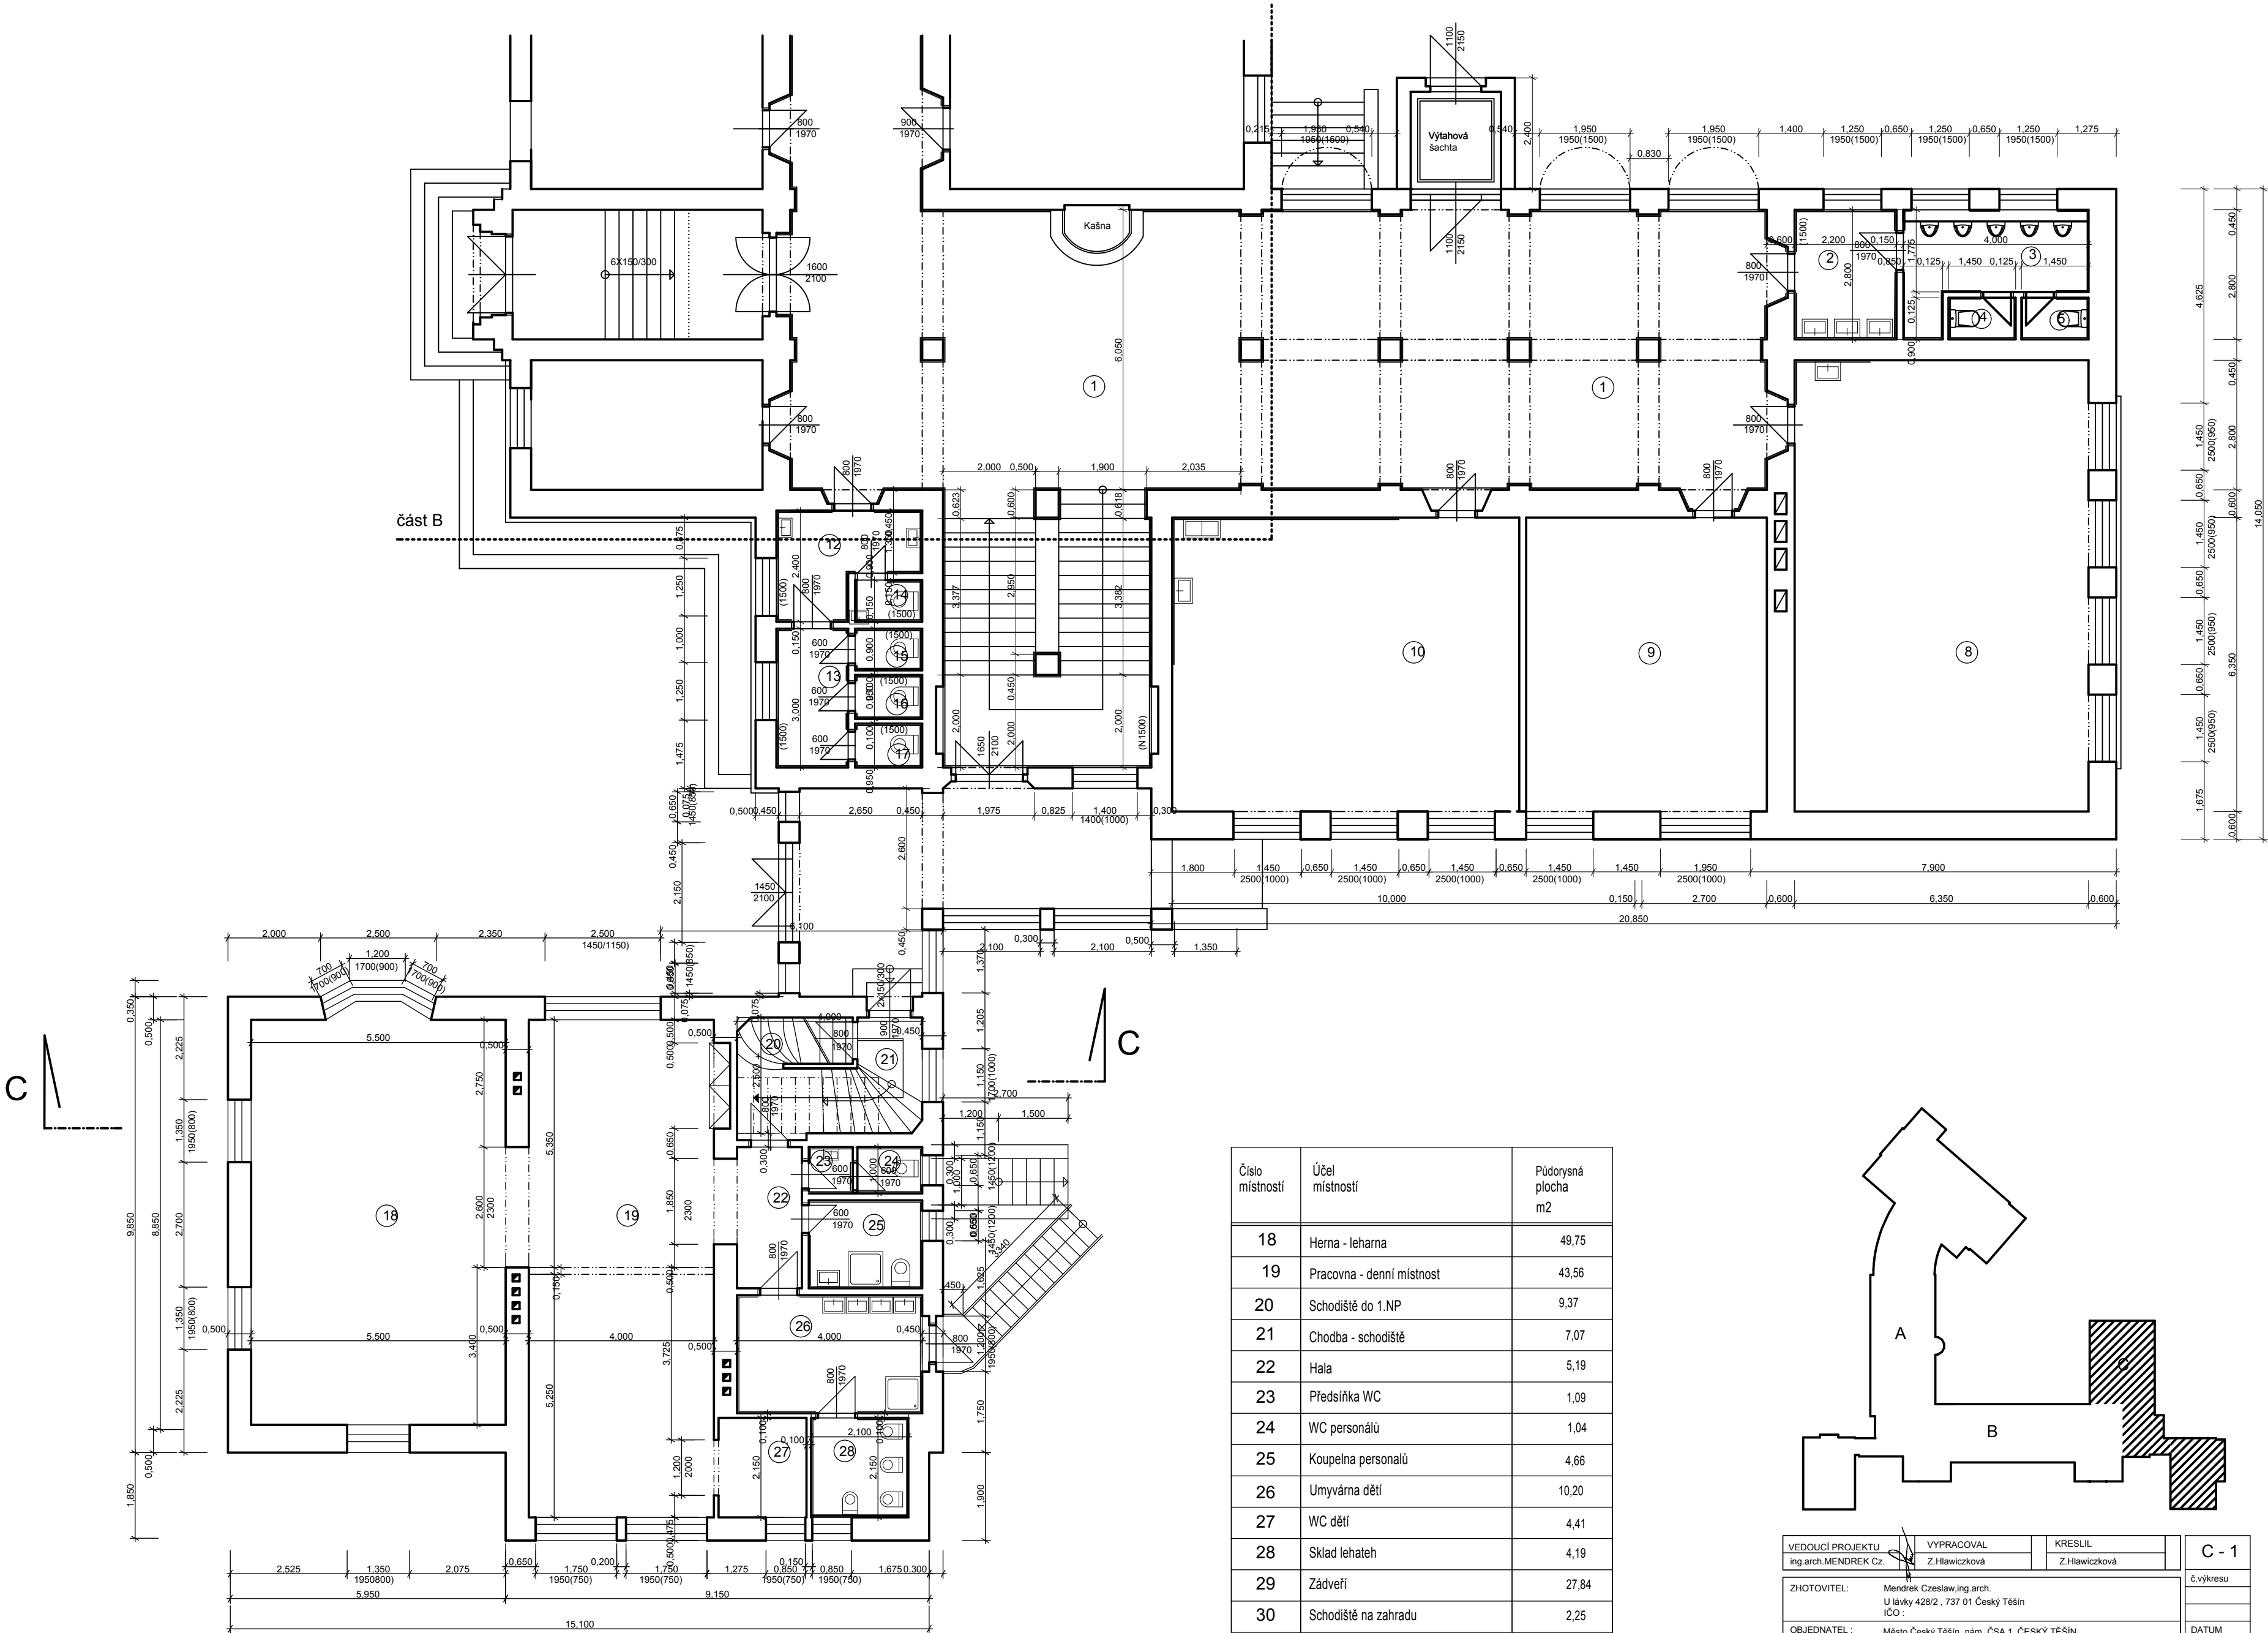

Číslo místnosti	Účel místnosti	Půdorysná plocha m2
18	Herna - leharna	49,75
19	Pracovna - denní místnost	43,56
20	Schodiště do 1.NP	9,37
21	Chodba - schodiště	7,07
22	Hala	5,19
23	Předsíňka WC	1,09
24	WC personálů	1,04
25	Koupelna personálů	4,66
26	Umyvárna dětí	10,20
27	WC dětí	4,41
28	Sklad lehateh	4,19
29	Závěři	27,84
30	Schodiště na zahradu	2,25

VEDOUcí PROJEKTU
ing.arch.MENDREK CZ.

VYPRACOVAL
Z.Hlawiczková

KRESLIL
Z.Hlawiczková

ZHOTOVITEL:
Mendrek Czeslaw,ing.arch.
U lávky 428/2 , 737 01 Český Těšín
IČO :

OBJEDNATEL :
Město Český Těšín, nám. ČSA 1, ČESKÝ TĚŠÍN

NÁZEV AKCE:
Masarykova základní škola a mateřská škola
Český Těšín - Pasportizace budov ZŠ a šk.družiny

PŮDORYS 1. NP část C

C - 1

č. výkresu

DATUM
12/2015

STUP.P.D.
pasport

MĚŘÍTKO
1: 100