
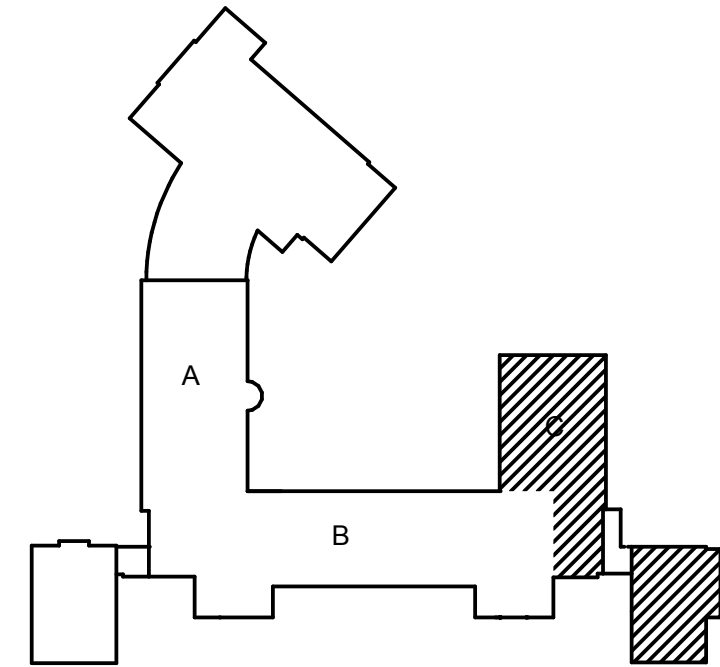


Legenda místností

Číslo místností	Účel místností	Půdorysná plocha m2
1	Chodba	108,94
2	Předsíň WC	6,16
3	WC - chlapci	7,97
4	WC - chlapci	1,31
5	WC - chlapci	1,31
6		
7		
8	Učebna	61,91
9	Učebna	17,15
10	Učebna	63,50
11	Schodiště	26,70
12	Předsíň WC	5,88
13	Předsíň WC	4,65
14	WC - dívky	1,31
15	WC - dívky	1,31
16	WC - dívky	1,38
17	WC - dívky	1,38
18	Místnost družiny	14,90
19	Místnost družiny	14,90
20	Místnost družiny	42,32
21	WC - dívky	2,16
22	WC - chlapci	2,16
23	Místnost družiny	12,82
24	Schodiště	9,96

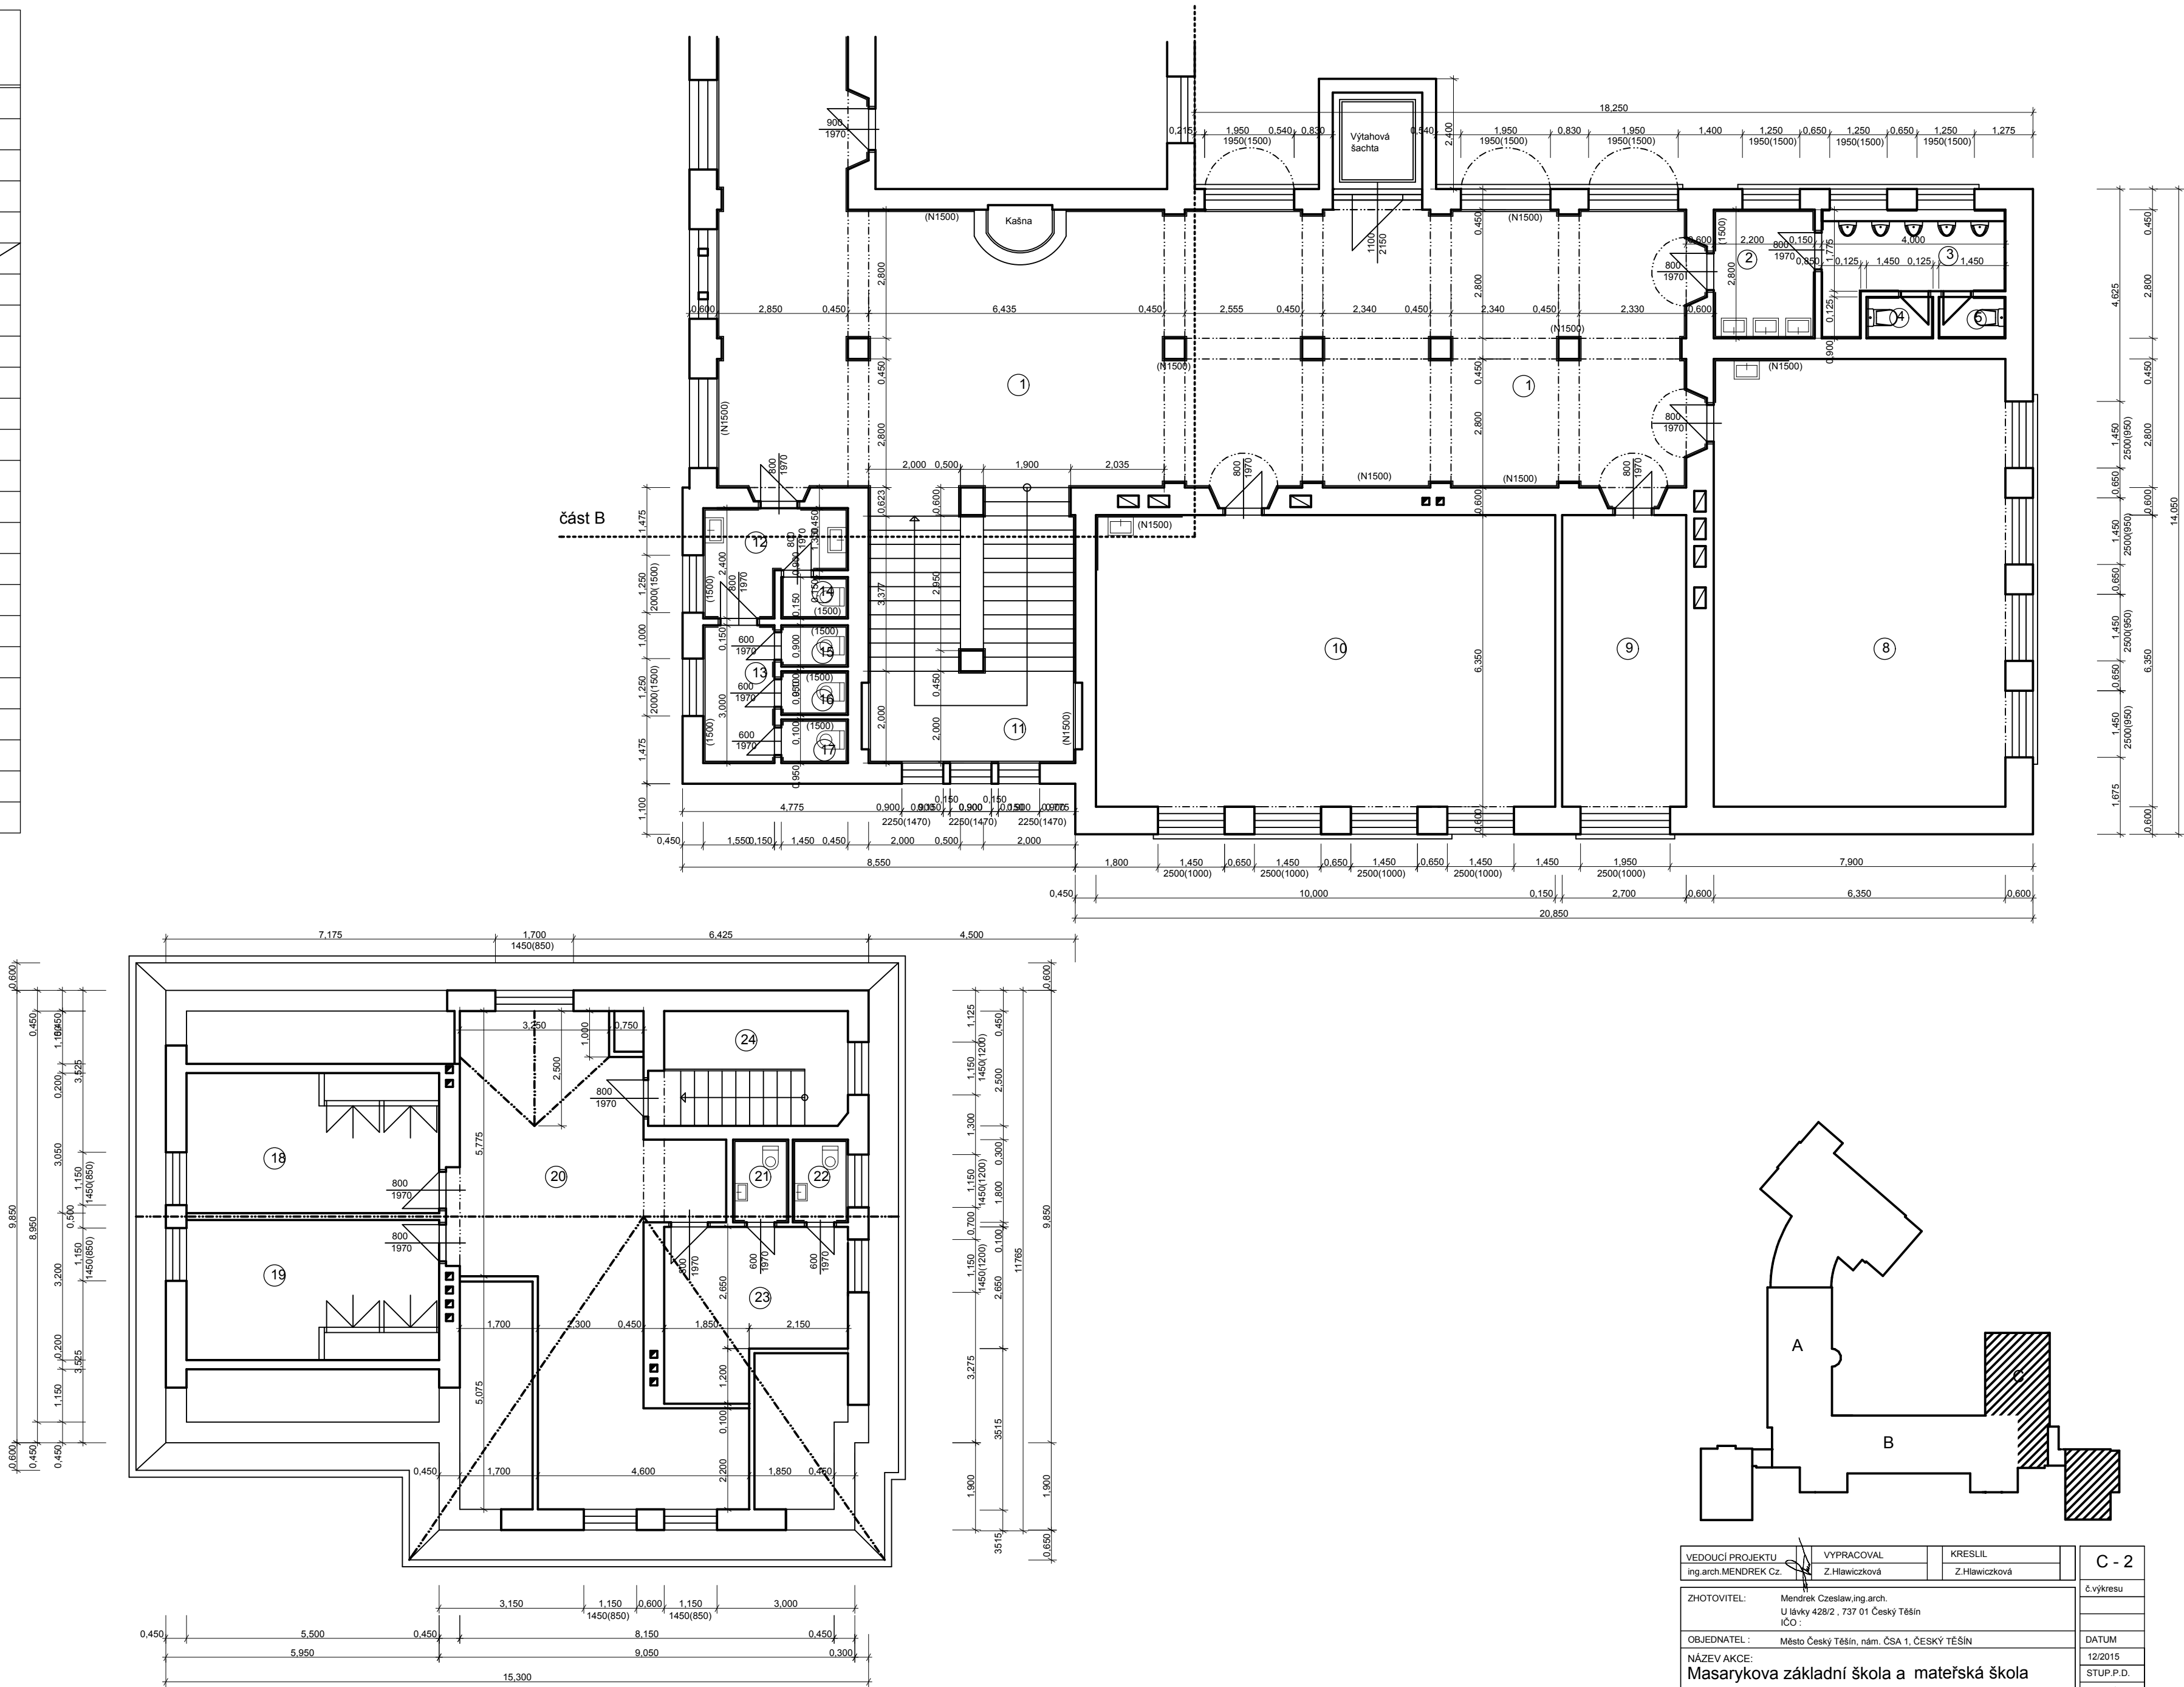

VEDOUcí PROJEKTU Ing. arch. MENDREK CZ.	VYPRACOVAL Z. Hlawiczková	KRESLIL Z. Hlawiczková	C - 2
ZHOTOVITEL: Mendrek Czesław, Ing. arch. U lávky 428/2, 737 01 Český Těšín IČO :			č. výkresu
OBJEDNATEL : Město Český Těšín, nám. ČSA 1, ČESKÝ TĚŠÍN			DATUM 12/2015
NÁZEV AKCE: Masarykova základní škola a mateřská škola Český Těšín - Pasportizace budov ZŠ a šk. družiny			STUP. P.D. pasport
PŮDORYS 2. NP část C			MĚŘÍTKO 1: 100