


Legenda místností

Číslo místnosti	Účel místnosti	Plošný obsah m <sup>2</sup>
1	Místnost pro učitele	11,90
2	Jevišťe	29,49
3	Sklad sportovního nářadí	11,90
4	Velká tělocvična	240,00
5	Malá šatna	27,63
6	Sklad sportovních potřeb	3,47
7	Malá tělocvična	40,70
8	Zároveň	5,10
9	Sklad - komora	3,20
10	Sklad - komora	3,20
11	Sklad inventáře	12,75
12	Šatna učitelů	5,15
13	Spojovací chodba	39,96
14	Předškolní WC - chlapci	4,60
15	WC - chlapci	3,36
16	WC - chlapci	1,51
17	WC - chlapci	1,49
18	WC - dívky	1,08

Číslo místnosti	Účel místnosti	Plošný obsah m <sup>2</sup>
19	WC - dívky	1,46
20	Předškolní WC - dívky	4,45
21	Střední tělocvična	70,45
22	Umývárna - chlapci	14,51
23	Umývárna - dívky	14,51
24	Spojovací chodba + schodiště	17,70
25	Spojovací chodba	169,12
26	WC - chlapci	4,53
27	WC chlapci	1,57
28	WC chlapci	1,57
29	WC ZTP	2,10
30	Předškolní WC	5,93
31		
32	Účebna	60,32
33	Účebna	63,50
34	Účebna	60,84
35	Schodišťový prostor	27,91

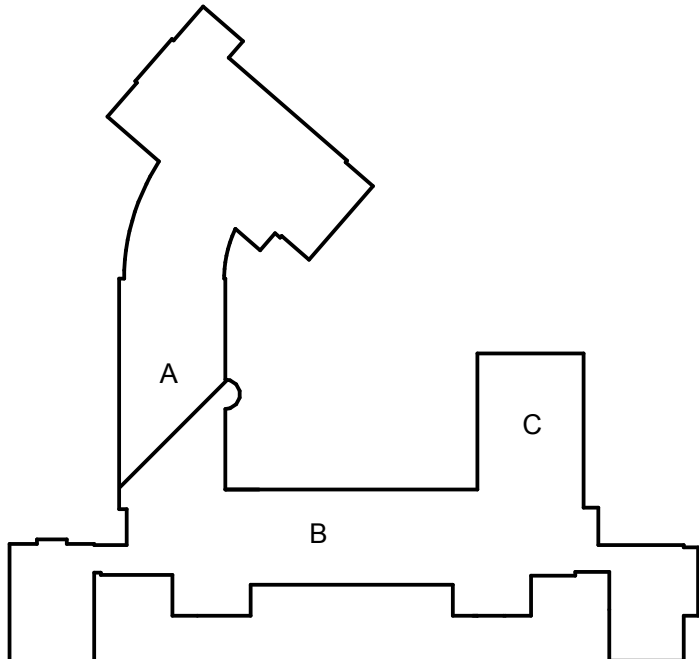

VEDOUcí PROJEKTU Ing. arch. MENDEK CZ	VYPRACOVAL Z. HANEČKOVÁ	KRESLIL Z. HANEČKOVÁ	A - 1
ZHOTOVITEL: Mendek CZ s.r.o. arch. U Branky 428/2, 737 01 Český Těšín IČO: 25000950	ORJEDNATEL: Město Český Těšín, nám. ČSA 1, Český Těšín	DATUM 12/2015	STUP. P. D. pasport
NÁZEV AKCE: Masarykova základní škola a mateřská škola Český Těšín - Pasportizace budov ZŠ a šk. družiny	PŮDORYS 1. NP část A	MĚŘÍTKO 1: 100	