




PŮDORYS
M 1:50

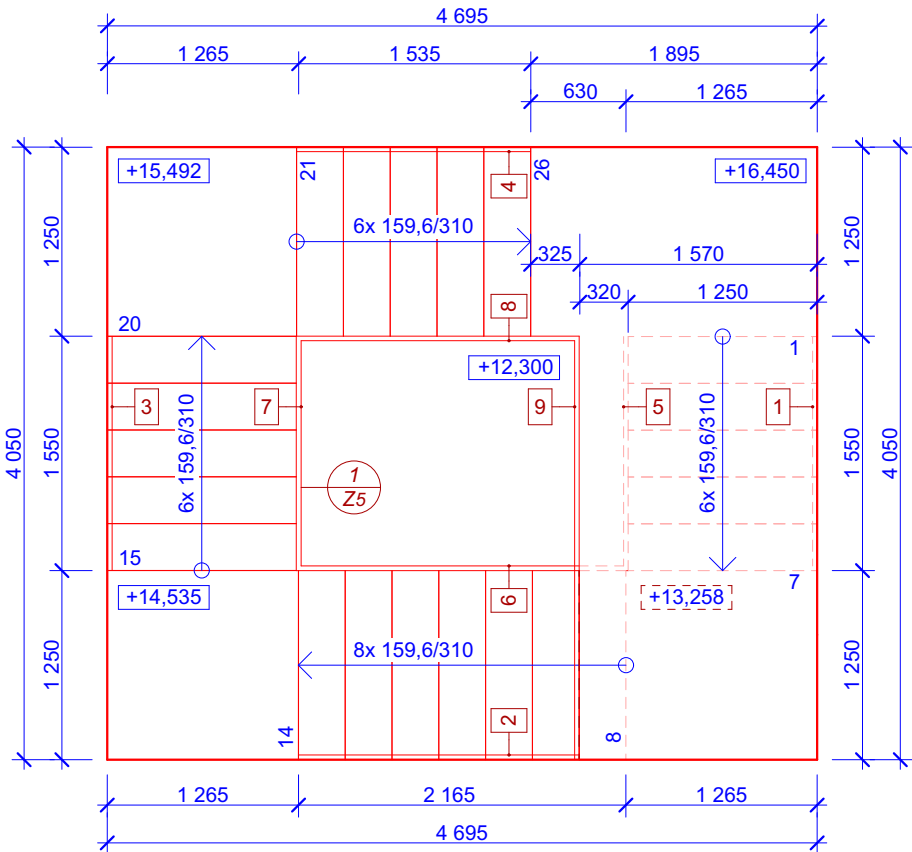

PŮDORYS
M 1:10

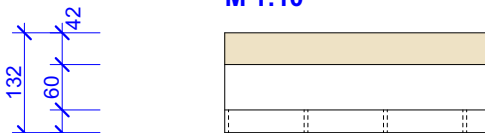

POHLED
M 1:10

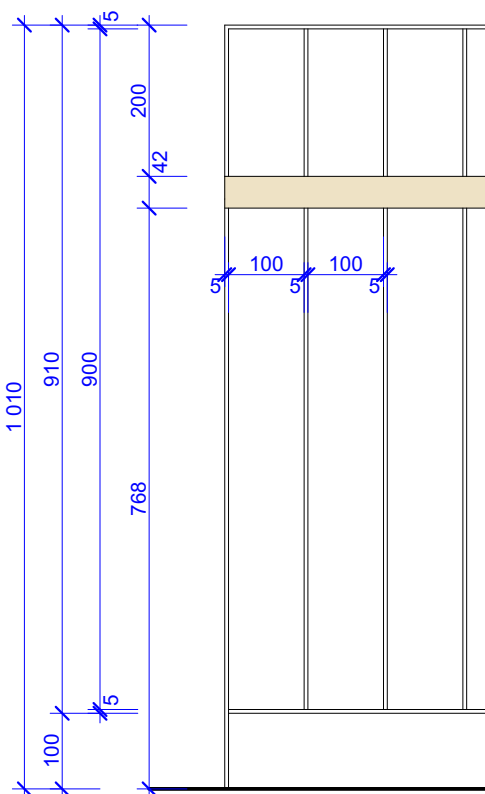

VÝPIS PRVKŮ:

OZN.	POPIS	HMOTNOST PRVKU [kg]
1	Madlo - délka 1,75 m Držák madla včetně kotvení	(1 ks) (3 ks) 3,453 0,75
2	Madlo - délka 2,445 m Drák madla včetně kotvení	(1 ks) (4 ks) 4,824 1,0
3	Madlo - délka 1,81 m Drák madla včetně kotvení	(1 ks) (3 ks) 3,571 0,75
4	Madlo - délka 1,745 m Drák madla včetně kotvení	(1 ks) (4 ks) 3,443 1,0
5	Madlo - délka 1,9 m Horní pás, dolní pás - délka 1,75 m Sloupek - délka 1,01 m Svislá výplň - délka 0,9 m	(1 ks) (2 ks) (2 ks) (15 ks) 3,749 4,235 2,444 16,335
6	Madlo - délka 3,0 m Horní pás, dolní pás - délka 2,45 m Sloupek - délka 1,01 m Svislá výplň - délka 0,9 m	(1 ks) (2 ks) (3 ks) (20 ks) 5,919 5,929 3,666 21,78
7	Madlo - délka 2,1 m Horní pás, dolní pás - délka 1,75 m Sloupek - délka 1,01 m Svislá výplň - délka 0,9 m	(1 ks) (2 ks) (2 ks) (14 ks) 4,143 4,235 2,444 15,246
8	Madlo - délka 2,4 m Horní pás, dolní pás - délka 2,1 m Sloupek - délka 1,01 m Svislá výplň - délka 0,9 m	(1 ks) (2 ks) (2 ks) (17 ks) 4,735 5,082 2,444 18,513
9	Madlo - délka 2,55 m Horní pás, dolní pás - délka 2,45 m Sloupek - délka 1,01 m Svislá výplň - délka 0,9 m	(1 ks) (2 ks) (3 ks) (21 ks) 5,031 5,929 3,666 22,869

CELKEM 177,074 kg

POPIS PRVKŮ:

Horní pás, sloupek, dolní pás, svislá výplň:

- ocel obdélkový průřez 30x5 mm
- povrchová úprava lak, barva bílá mat
- hmotnost 1,21 kg/m

Madlo:

- ocel, kruhový průřez průměru 42x2,0 mm
- dekor mosaz
- hmotnost 1,973 kg/m

NOVÝ STAV

Výškové kóty jsou uvedeny dle geodetického zaměření v nadmořských výškách.
±0,000 = 271,26 m. n. m. (úroveň podlahy 1.NP)

ZODPOVĚDNÝ PROJEKTANT/ HIP:		ING. LADISLAV ZAHRADNÍČEK		<div></div> <div>Občanská 1116/18 710 00 Ostrava e-mail: info@atris.cz tel. +420 724 796 049</div>
KONTROLOVAL:		BARBORA KYŠKOVÁ		
VYPRACOVAL:		ING. DAVID ŘEHÁNEK		
PROJEKTANT OBJEKTU: GENERÁLNÍ PROJEKTANT				
INVESTOR: Město Český Těšín náměstí ČSA 1/1, 737 01 Český Těšín				
NÁZEV STAVBY: CELKOVÁ OBNOVA BUDOVY ZŠ KONTEŠINEC PO POŽÁRU				
DOKUMENTACE OBJEKTU: DPS				
DOK. STAVEBNĚ KONSTRUKČNÍHO ŘEŠENÍ				
STAVEBNÍ OBJEKT: S 01 STAVEBNÍ OBJEKT				
MĚŘÍTKO: 1:50, 1:10				
ČÍSLO VÝKRESU: D.1.1.3-25				
NÁZEV VÝKRESU: Zábradlí schodiště - 1/25				