




PŮDORYS
M 1:50

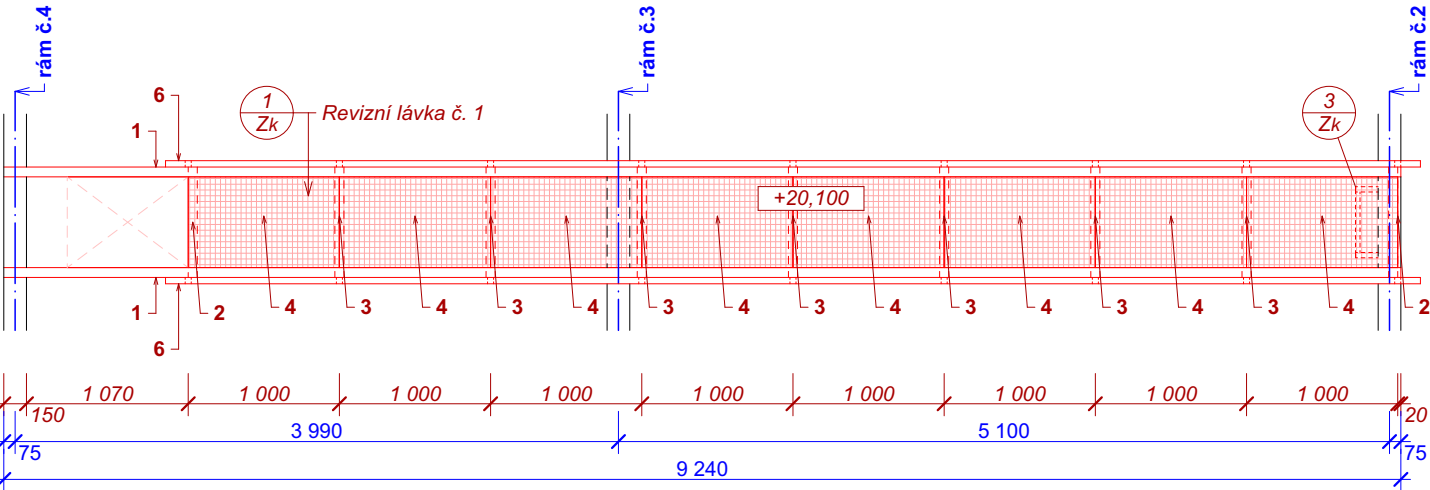


PODÉLNÝ ŘEZ OSOU LÁVKY
M 1:50

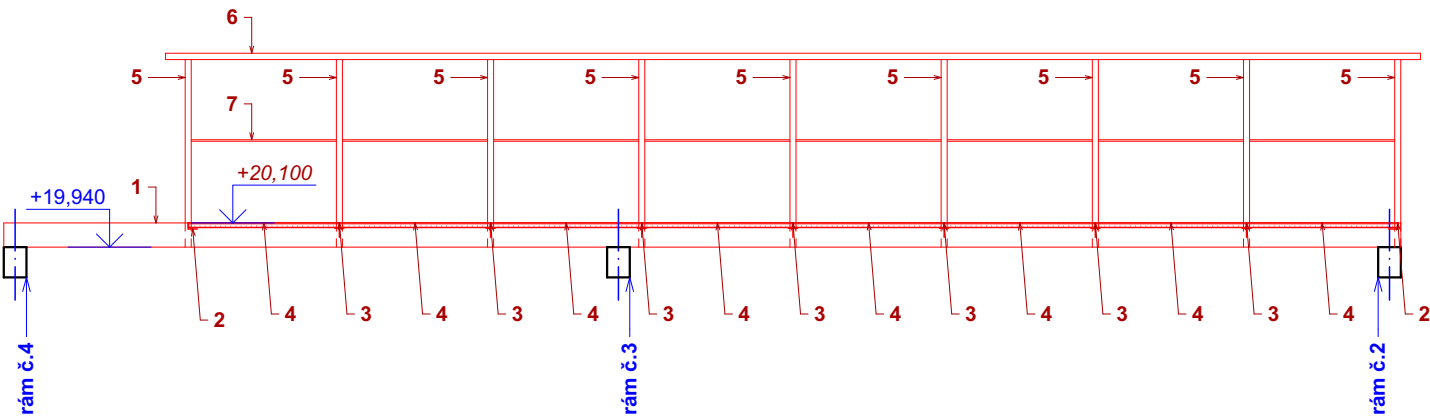

PŮDORYS
M 1:50

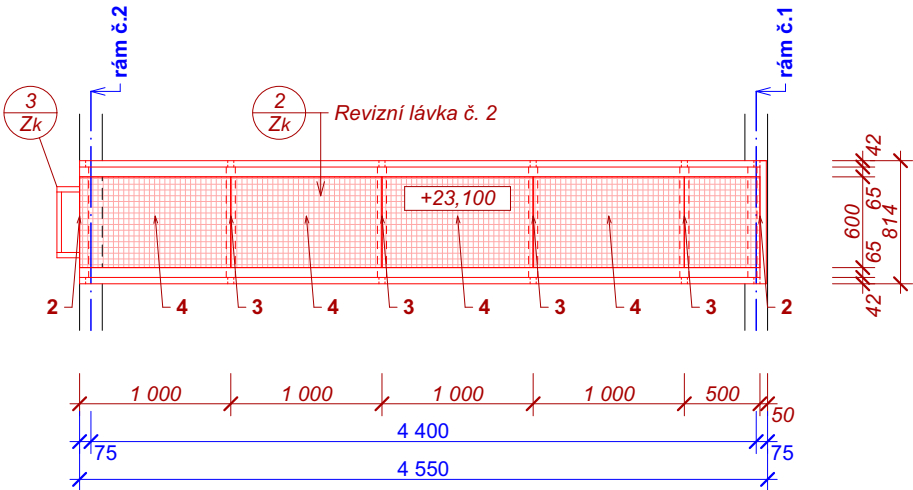

PODÉLNÝ ŘEZ OSOU LÁVKY
M 1:50

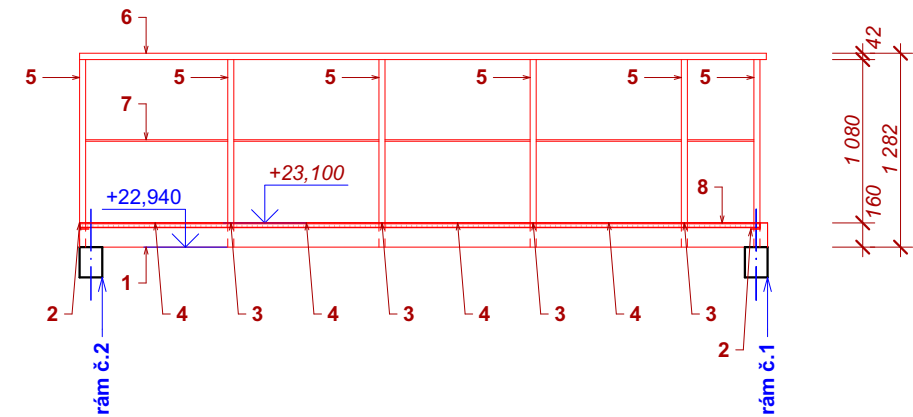

Revizní lávky

VÝPIS PRVKŮ: revizní lávka č. 1

OZN.	POPIS	HMOTNOST [kg/MJ]	HMOTNOST PRVKU [kg]
1	U 160 - délka 9,3 m (2 ks)	18,8	349,68
2	L 60x40x6 - délka 0,73 m (2 ks)	4,46	6,5116
3	T 60x60x6 - délka 0,73 m (7 ks)	5,5	28,105
4	Ocelový zinkovaný rošt 600x1000x30 mm (8 ks)	12	96
5	Zinkovaný sloupek zábradlí 40x40 mm s bočním kotvením, výška 1240 mm (18 ks)	4	72
6	Zinkované madlo zábradlí pr. 42,4 mm - délka 8,3 m (9m) (2 ks)	3,7	66,6
7	Zinkovaný středový prut pr. 10 mm - délka 8,3 m (9m) (2 ks)	1	20

Pozn.: Včetně všech kotevních prvků.

CELKEM 638,9 kg

VÝPIS PRVKŮ: revizní lávka č. 2

OZN.	POPIS	HMOTNOST [kg/MJ]	HMOTNOST PRVKU [kg]
1	U 160 - délka 4,55 m (2 ks)	18,8	171,08
2	L 60x40x6 - délka 0,73 m (2 ks)	4,46	6,5116
3	T 60x60x6 - délka 0,73 m (4 ks)	5,5	16,06
4	Ocelový zinkovaný rošt 600x1000x30 mm (4 ks)	12	48
5	Zinkovaný sloupek zábradlí 40x40 mm s bočním kotvením, výška 1240 mm (12 ks)	4	48
6	Zinkované madlo zábradlí pr. 42,4 mm - délka 10,5 m (1 ks)	3,7	38,85
7	Zinkovaný středový prut pr. 10 mm - délka 10,5 m (1 ks)	1	10,5
8	Ocelový zinkovaný rošt 600x500x30 mm (1 ks)	6	6

Pozn.: Včetně všech kotevních prvků.

CELKEM 345,0 kg

NOVÝ STAV

Výškové kóty jsou uvedeny dle geodetického zaměření v nadmořských výškách. ±0,000 = 271,26 m. n. m. (úroveň podlahy 1.NP)

ZODPOVĚDNÝ PROJEKTANT/ HIP:		ING. LADISLAV ZAHRADNÍČEK	<div><div><div>A</div><div>tris</div><div>S.r.o.</div></div><div>Občanská 1116/18 710 00 Ostrava e-mail: info@atris.cz tel. +420 724 796 049</div></div>
KONTROLOVAL:		BARBORA KYŠKOVÁ	
VYPRACOVAL:		ING. DAVID ŘEHÁNEK	
PROJEKTANT OBJEKTU: GENERÁLNÍ PROJEKTANT			
INVESTOR: Město Český Těšín náměstí ČSA 1/1, 737 01 Český Těšín			DATUM: 5/2025
			FORMÁT: A3
NÁZEV STAVBY: CELKOVÁ OBNOVA BUDOVY ZŠ KONTEŠINEC PO POŽÁRU			ARCHIVNÍ ČÍSLO:
			DOKUMENTACE OBJEKTU: DPS
			DOK. STAVEBNĚ KONSTRUKČNÍHO ŘEŠENÍ
MÍSTO STAVBY: Masarykovy sady č.p. 104/21 737 01 Český Těšín	KATASTRÁLNÍ ÚZEMÍ: Český Těšín		STAVEBNÍ OBJEKT:
	PARCELA .Č.: 184/1		S 01 STAVEBNÍ OBJEKT
NÁZEV VÝKRESU: Revizní lávky			MĚŘÍTKO: 1:50
			ČÍSLO VÝKRESU: D.1.1.3-29