



PŮDORYS - ŘEZ A

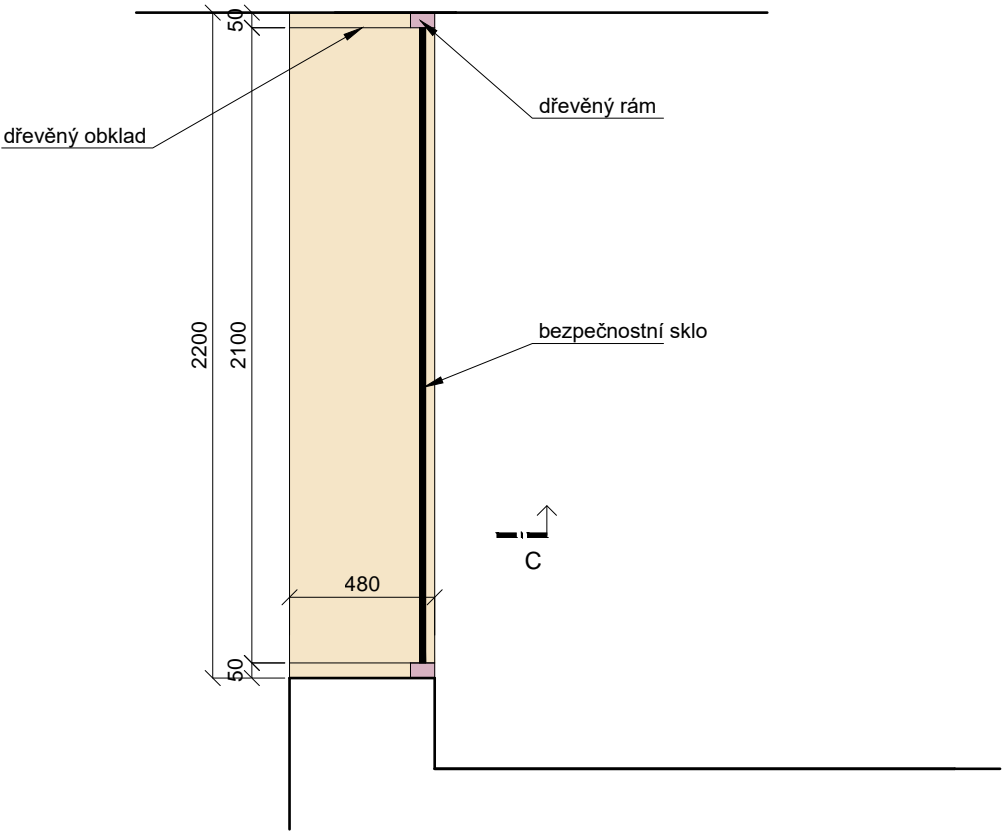

PŮDORYS - ŘEZ B

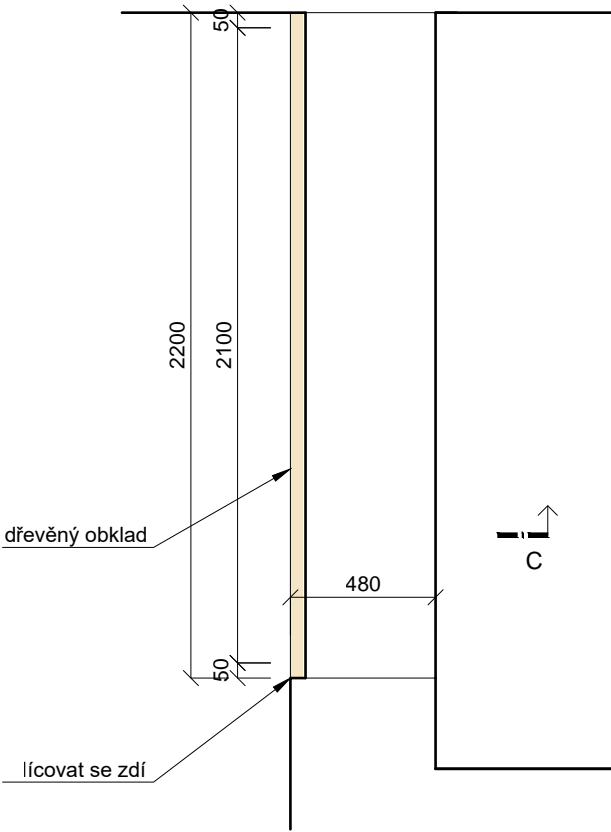

LEGENDA MATERIÁLŮ

- masiv - dub
- dřevěná dýha - dub


- kresba dřeva svisle

POZNÁMKY



- výrobní dokumentaci předložit architektovi ke schválení
- před započítím výroby je nutné veškeré rozměry doměřit na stavbě
- jakékoliv odchylky od navrženého řešení jsou přípustné pouze za předchozího souhlasu architekta
- vizualizace mají informativní charakter
- nábytek je nutno kotvit k podlaze

REVIZE PŘEDMĚT DATUM

POHLED

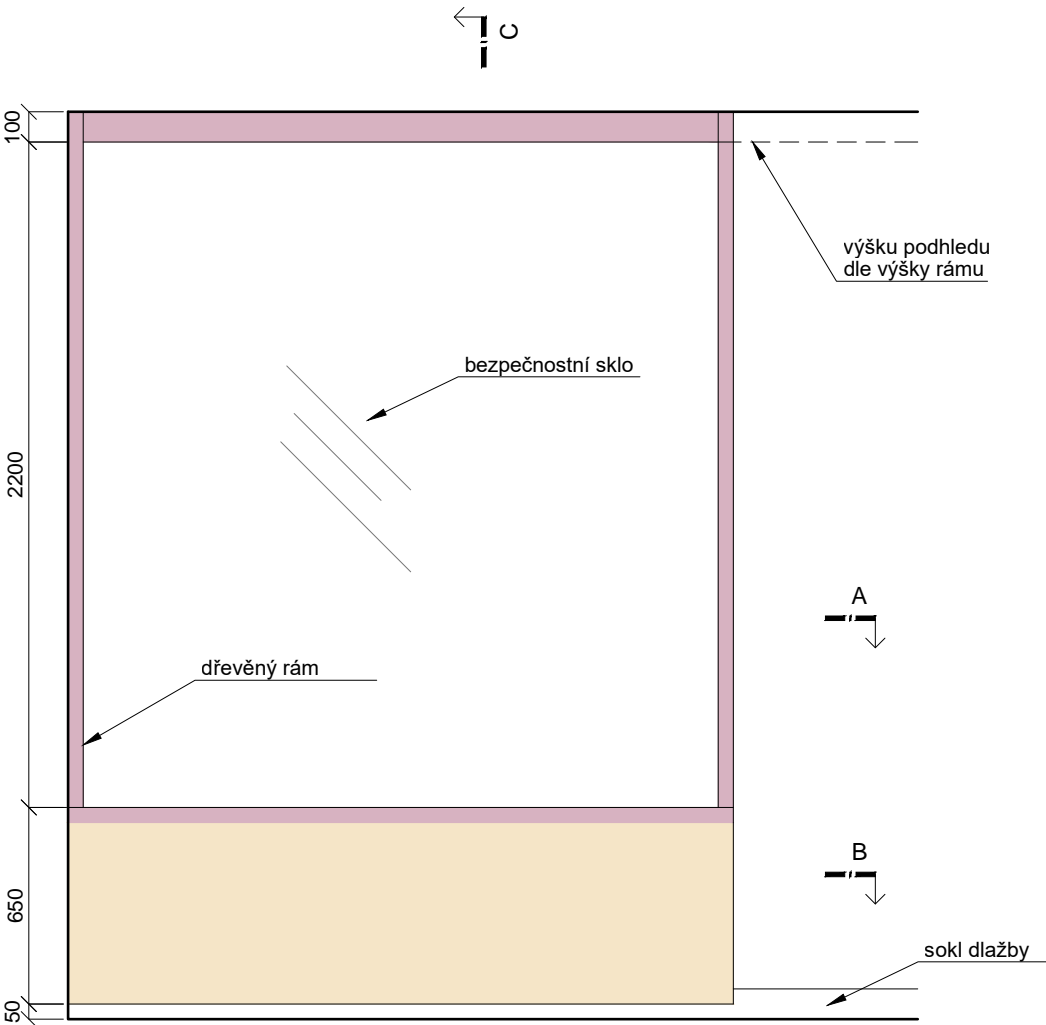

ŘEZ C

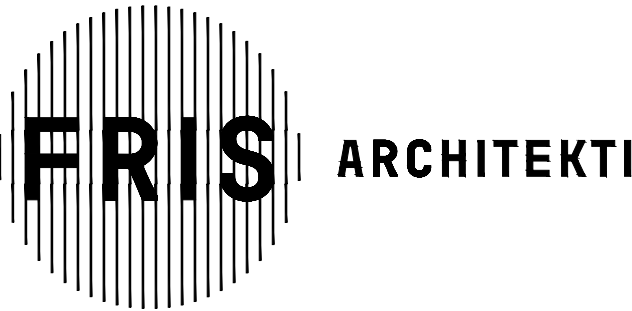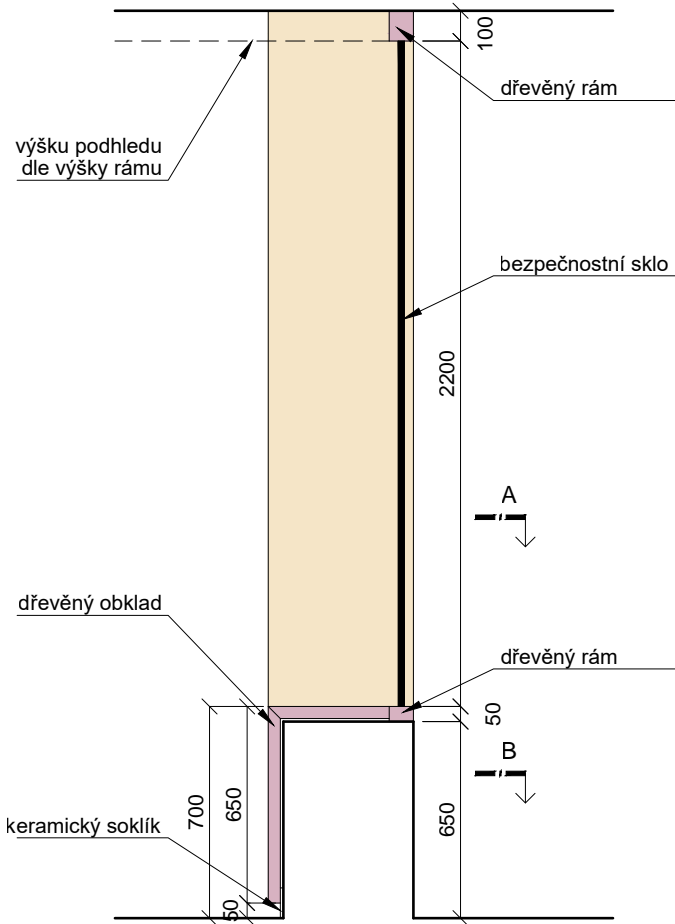

projektant ING.ARCH. ADAM JURSA, ČKA 4339  
vypracoval ING.ARCH. ADAM JURSA  
ING.ARCH. KATARZYNA JURSA PIELESZOVÁ

název stavby  
INTERIÉR SMUTEČNÍ KAPLE

místo stavby  
HŘBITOVNÍ 1150/14  
737 01 ČESKÝ TĚŠÍN

investor  
MĚSTO ČESKÝ TĚŠÍN  
NÁM. ČSA 1/1  
737 01 ČESKÝ TĚŠÍN

obsah  
N08 - INTERIÉROVÉ OKNO

měřítko  
1:25  
formát  
A3

SO-01 SMUTEČNÍ KAPLE

02/2023

DSP  
INTERIÉR

D.1.1.8.