



PŪDORYS
M 1:75

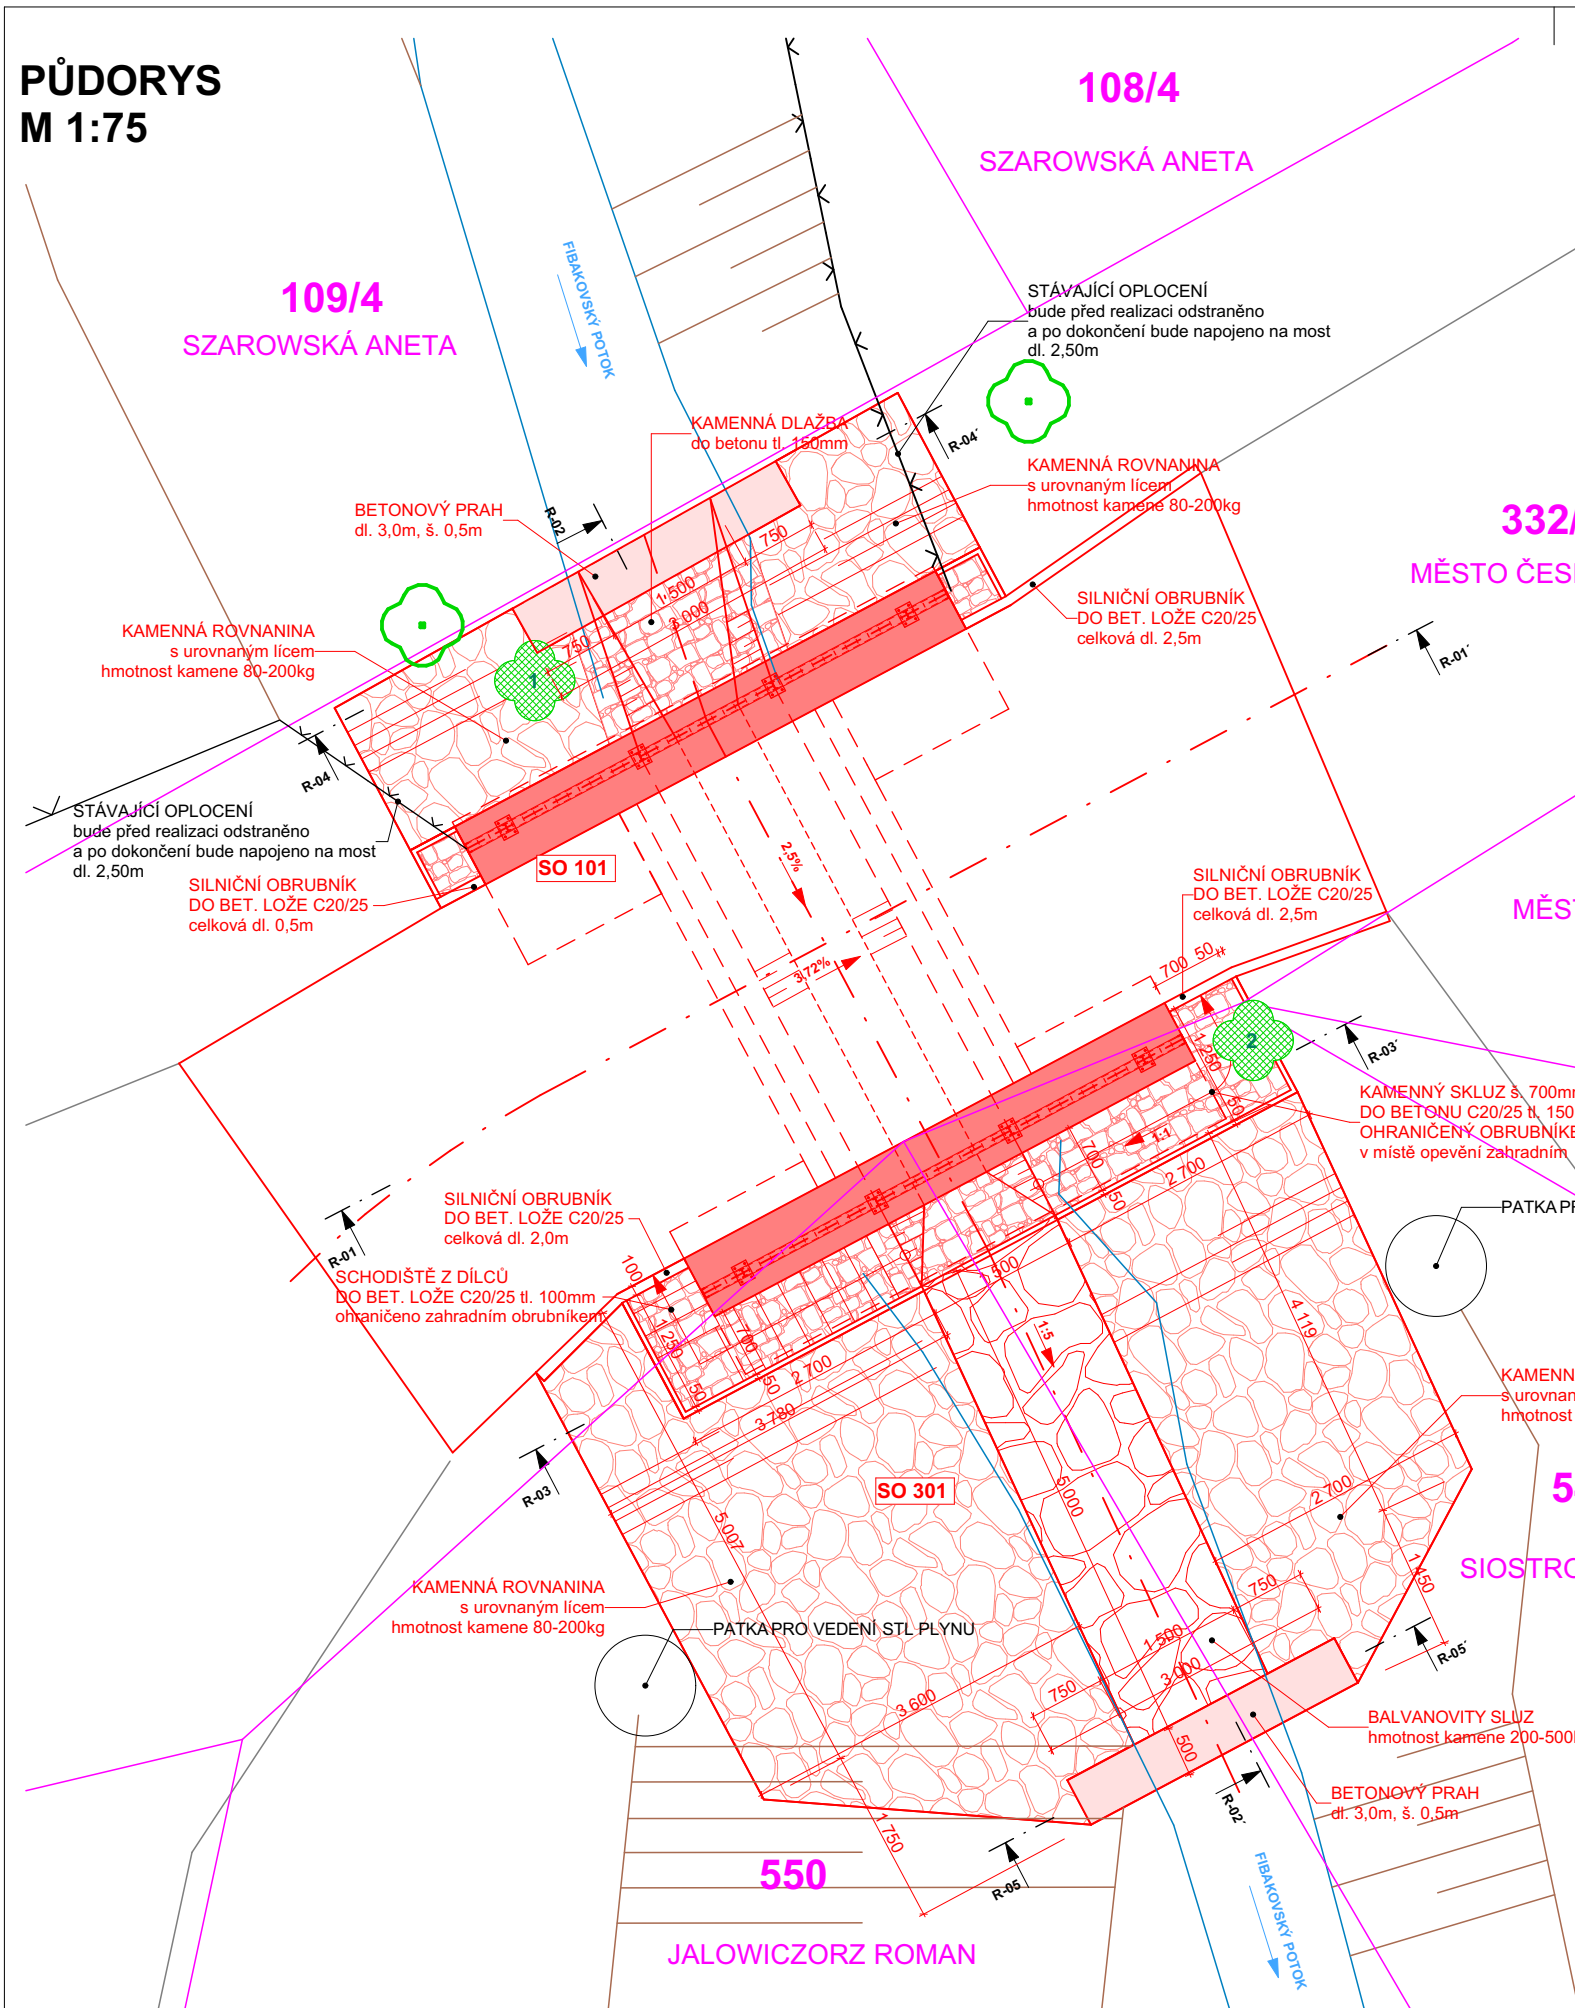

LEGENDA KATASTRU:

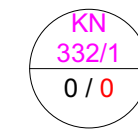

KATASTR NEMOVITOSTI
PARCELNÍ ČÍSLO

ZÁBOR (m²) TRVALÉ / DOČASNÉ

SÚS MAJITEL PARCELY (ZKRÁCENĚ)

– HRANICE KATASTRU NEMOVITOSTI

– STÁVAJÍCÍ KONSTRUKCE

– NOVĚ NAVRŽNÉ KONSTRUKCE

- TOK

LEGENDA PLOCH:



PONECHANÉ STROMY



KÁCENÉ STROMY



KAMENNÁ DLAŽBA DO BETONU S UROVNANÝM LÍCEM



KAMENNÁ ZÁHOZ O VELIKOSTI KAMENE 80-200kg



BALVANOVITÝ SKLUZ O VELIKOSTI KAMENE 200-500kg



PŘÍČNÝ PRÁH Z BETONU



OBVOD STAVENIŠTĚ

SEZNAM OBJEKTŮ:

SO 101 Propustek 503c-P1

SO 301 ÚPRAVA TOKU

LEGENDA MAPOVÝCH ZNAČEK:



NEPLODNÁ PŮDA



LOUKA



ZAHRA DA

SOUŘADNICOVÝ SYSTÉM: S-JTSK

VÝŠKOVÝ SYSTÉM: Bpv, ±0,000=

| | |
|--------------|-----------------------------|
| VYPRACOVALA: | Ing. Darina Majer Sojneková |
| KONTROLOVAL: | Jan Sojnek |
| INVESTOR: | Město Český Těšín |

NÁZEV AKCE:

Propustek 503c-P1 přes Fibakovský potok na ul. Mistřovická

NÁZEV OBJEKTU:

D.3 SO 301 ÚPRAVA TOKU

NÁZEV VÝKRESU:

PŮDORYS

PROJEKT JE VE VŠECH SVÝCH ČÁSTECH CHRÁNĚN AUTORSKÝM ZÁKONEM.



STAVBY A STATIKA
spol. s r.o
1.Máj 230, 739 61 Třinec

| | |
|------------|-------------------|
| FORMÁT: | A3 (420x297) |
| DATUM: | 11/2024 |
| STUPEŇ: | PDPS |
| MĚŘÍTKO: | 1:75, 1:50 |
| VÝKRES Č.: | D.3.2 |