




POHLED, SCHÉMA TVARU M 1:50

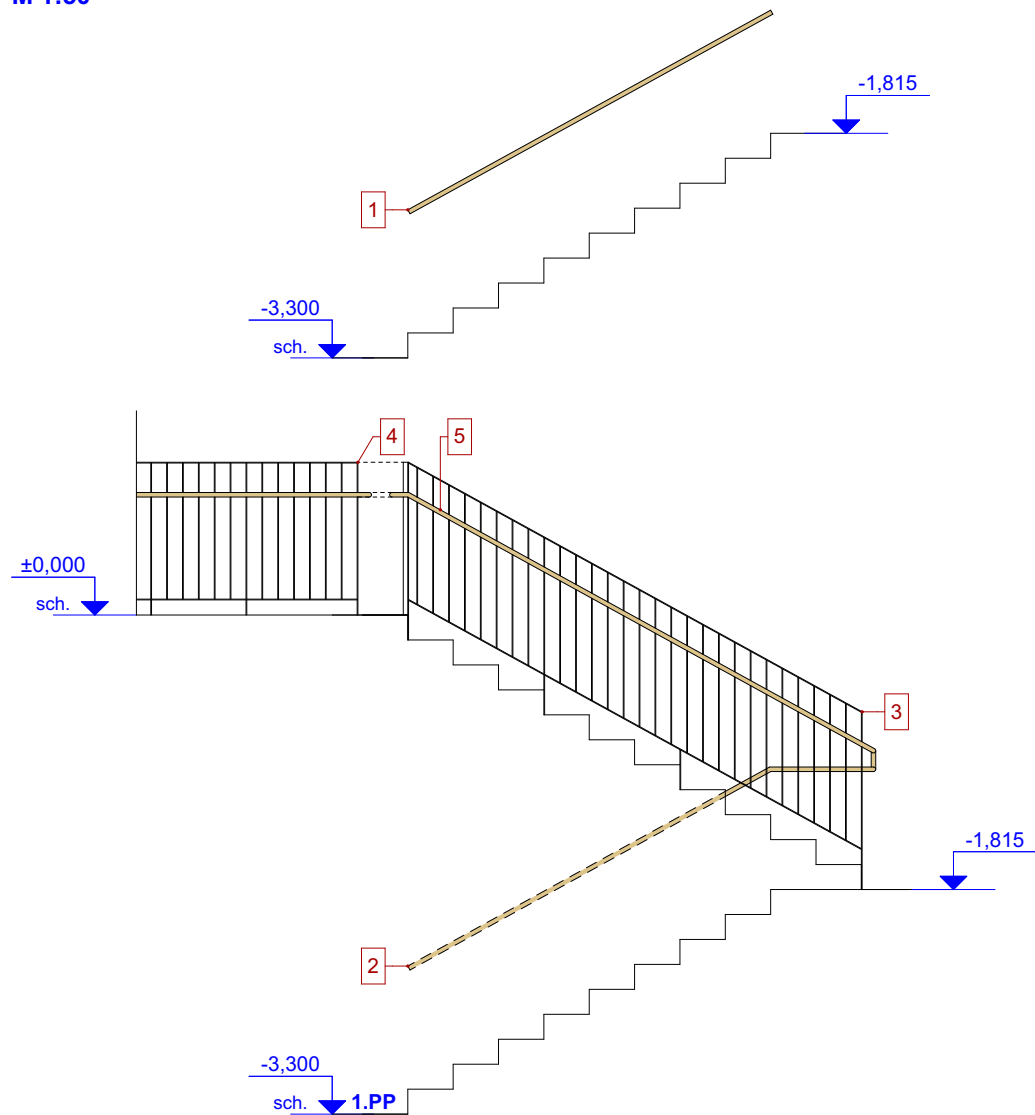

PŮDORYS
M 1:10

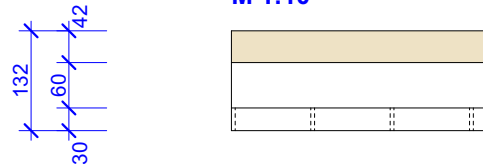

POHLED
M 1:10

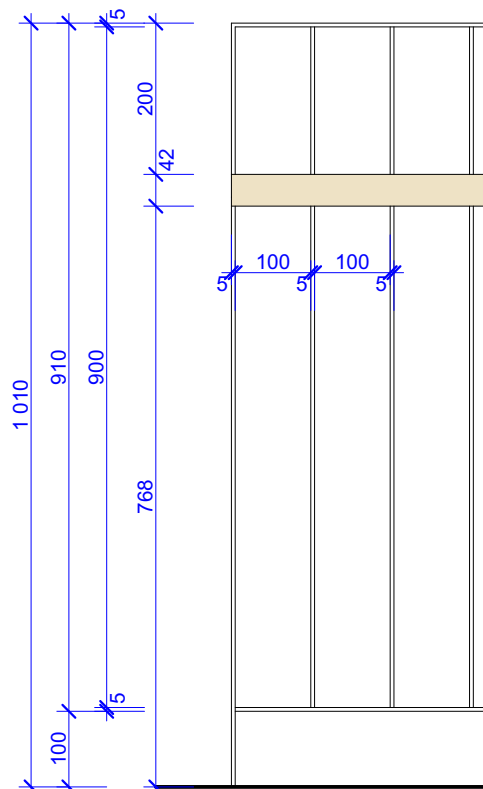

Zábradlí schodiště - 5/Z1

VÝPIS PRVKŮ:

OZN.	POPIS	HMOTNOST PRVKU [kg]
1	Madlo - délka 2,75 m (1 ks) Držák madla včetně kotvení (5 ks)	5,426 1,25
2	Madlo - délka 3,75 m (1 ks) Držák madla včetně kotvení (5 ks)	7,399 1,25
3	Madlo - délka 3,7 m (1 ks) Horní pás, dolní pás - délka 3,43 m (2 ks) Sloupek - délka 1,01 m (4 ks) Svislá výplň - délka 0,9 m (28 ks)	7,3 8,301 4,888 30,492
4	Madlo - délka 1,6 m (1 ks) Horní pás, dolní pás - délka 1,47 m (2 ks) Sloupek - délka 1,01 m (3 ks) Svislá výplň - délka 0,9 m (11 ks)	3,157 3,557 3,67 11,979
5	Madlo - délka 3,43 m (1 ks) Držák madla včetně kotvení (6 ks)	6,767 1,5

CELKEM 96,936 kg

POPIS PRVKŮ:


Horní pás, sloupek, dolní pás, svislá výplň:

- ocel obdélníkový průřez 30x5 mm
- povrchová úprava lak, barva bílá mat
- hmotnost 1,21 kg/m

Madlo:


- ocel, kruhový průřez průměru 42x2,0 mm
- dekor mosaz
- hmotnost 1,973 kg/m

PŪDORYS
M 1:50

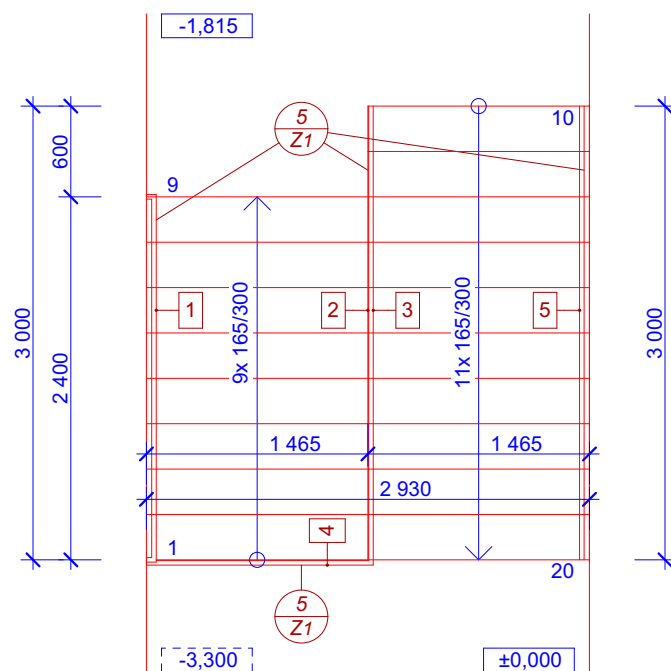

NOVÝ STAV

Výškové kóty jsou uvedeny dle geodetického zaměření v nadmořských výškách.
±0,000 = 271,26 m. n. m. (úroveň podlahy 1.NP)

ZODPOVĚDNÝ PROJEKTANT/ HIP:		ING. LADISLAV ZAHRADNÍČEK		<div></div> <div>Občanská 1116/18 710 00 Ostrava e-mail: info@atris.cz tel. +420 724 796 049</div>	
KONTROLOVAL:		BARBORA KYŠKOVÁ			
VYPRACOVAL:		ING. DAVID ŘEHÁNEK			
PROJEKTANT OBJEKTU: GENERÁLNÍ PROJEKTANT					
INVESTOR: Město Český Těšín náměstí ČSA 1/1, 737 01 Český Těšín				DATUM:	5/2025
				FORMÁT:	A3
NÁZEV STAVBY: CELKOVÁ OBNOVA BUDOVY ZŠ KONTEŠINEC PO POŽÁRU				ARCHIVNÍ ČÍSLO:	
				DOKUMENTACE OBJEKTU: DPS	
				DOK. STAVEBNĚ KONSTRUKČNÍHO ŘEŠENÍ	
MÍSTO STAVBY: Masarykovy sady č.p. 104/21 737 01 Český Těšín		KATASTRÁLNÍ ÚZEMÍ: Český Těšín PARCELA .Č.: 184/1		STAVEBNÍ OBJEKT:	
				S 01 STAVEBNÍ OBJEKT	
NÁZEV VÝKRESU: Zábradlí schodiště - 5/Z1				MĚŘÍTKO: 1:50	ČÍSLO VÝKRESU: D.1.1.3-24