LEGENDA MÍSTNOSTÍ 4.NP:

OZN.	ÚČEL MÍSTNOSTI	PLOCHA [m²]
4.01	UČEBNA	61,67
4.02	KABINET	12,89
4.03	UČEBNA	61,55
4.04	SCHODIŠTĚ	28,48
4.05	CHODBA	73,39
4.06	VÝTAH	5,80
4.07	UČEBNA INFORMATIKY	66,08
4.08	SCHODIŠTĚ	19,33
4.09	KABINET	13,45
4.10	SERVER	5,70
4.11	SPRÁVCE SÍTĚ A NAHRÁVACÍ MÍST.	18,17
4.12	PŘEDSÍŇ	7,34
4.13	WC UČITELÉ	1,44
4.14	WC CHLAPCI	10,62
CELKEM		**385,91 m²**

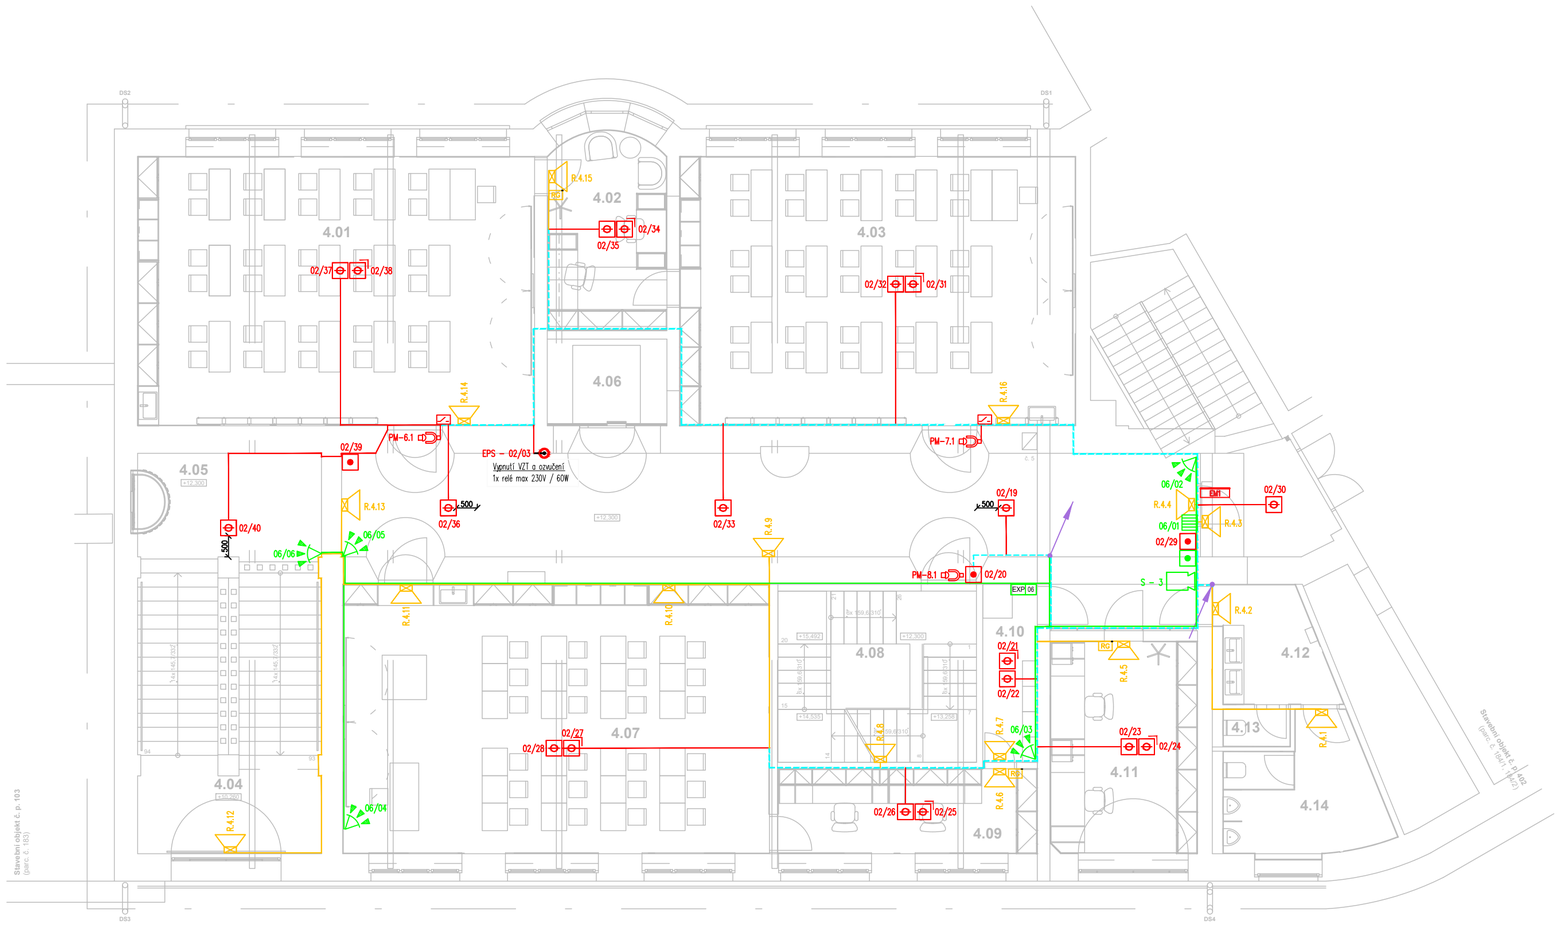

LEGENDA ZNAČEK

- ÚSTŘEDNA EPS
- ZDP — ZAŘÍZENÍ DÁLKOVÉHO PŘENOSU NA PCO HZS–PK
- PTO — EXTERNÍ OVLÁDACÍ TABLO
- KTPO — KLÍČOVÝ TREZOR POŽÁRNÍ OCHRANY
- OPPO — OBSLUŽNÝ PANEL POŽÁRNÍ OCHRANY
- ZÁBLESKOVÝ MAJÁK
- Zdroj 24V/5A — EXTERNÍ NAPÁJECÍ ZDROJ 24V/5A
- In/Out — VSTUPNĚ–VÝSTUPNÍ MODUL – 2 vstupy + 1 relé
- REL1 — VÝSTUPNÍ MODUL – 1 relé
- REL4 — VÝSTUPNÍ MODUL – 4 relé
- AUTOMATICKÝ HLÁSIČ POŽÁRU OPTICKO–KOUŘOVÝ
- CO — AUTOMATICKÝ HLÁSIČ POŽÁRU OPTICKO–KOUŘOVÝ + CO SLOŽKA
- MANUÁLNÍ HLÁSIČ POŽÁRU TLAČÍTKOVÝ
- AUTOMATICKÝ HLÁSIČ POŽÁRU OPTICKO–KOUŘOVÝ NAD PODHLEDEM
- PŘÍDRŽNÝ MAGNET
- EPS VÝSTUPNÍ KONTAKT
- EM — ELEKTROMAGNET
- RÚ — ÚSTŘEDNA ER
- DIGITÁLNÍ STANICE HLASATELE
- NÁSTĚNNÝ REPRODUKTOR 100V/6W
- RÚ — REGULÁTOR HLASITOSTI – POPLACHOVÝ
- R — AUDIO MODUL NZS
- PZTS — ÚSTŘEDNA SYSTÉMU EZS
- OVLÁDACÍ LCD KLÁVESNICE
- VNITŘNÍ POPLACHOVÁ SIRÉNA
- PIR DETEKTOR POHYBU
- MAGNETICKÝ KONTAKT NA DVEŘE/OKNA
- VENKOVNÍ SIRÉNA

LEGENDA KABELÁŽE

- EPS
- EPS/NZS/EPS+NZS
- NZS
- PZTS

ZODPOVĚDNÝ PROJEKTANT:	ING. DAVID POLÁŠEK	
VYPRACOVAL:	MICHAL ZELO	
PROJEKTANT ČÁSTI PD: **D.1.2.6 TECHNIKA PROSTŘEDÍ STAVEB - SLABOPROUDÉ ROZVODY**		

POLSON SECURITY, s.r.o.
Březnice 366,
760 01 Březnice
IČO 02697157

ZODPOVĚDNÝ PROJEKTANT/ HIP:	BARBORA KYŠKOVÁ	
KONTROLOVAL:	ING. LADISLAV ZAHRADNÍČEK	
VYPRACOVAL:	ING. LADISLAV ZAHRADNÍČEK	
PROJEKTANT ČÁSTI PD:		

Atris s.r.o.
Občanská 1116/18
710 00 Ostrava
e-mail: info@atris.cz
tel. +420 724 796 049

INVESTOR: Město Český Těšín
nám. ČSA 1/1, 737 01 Český Těšín

DATUM: 05/2025
FORMÁT: 594x400
ARCHIVNÍ ČÍSLO:
DOKUMENTACE OBJEKTU: **DPS**

NÁZEV STAVBY:
CELKOVÁ OBNOVA BUDOVY ZŠ KONTEŠINEC PO POŽÁRU

MÍSTO STAVBY: ČESKÝ TĚŠÍN
KATASTRÁLNÍ ÚZEMÍ: ČESKÝ TĚŠÍN
PARCELA .Č.: viz. TZ

STAVEBNÍ OBJEKT:
S 01 STAVEBNÍ OBJEKT

NÁZEV VÝKRESU:
PŮDORYS 4. NP

MĚŘÍTKO: **1:100**

ČÍSLO VÝKRESU: **D.1.2.6.06**