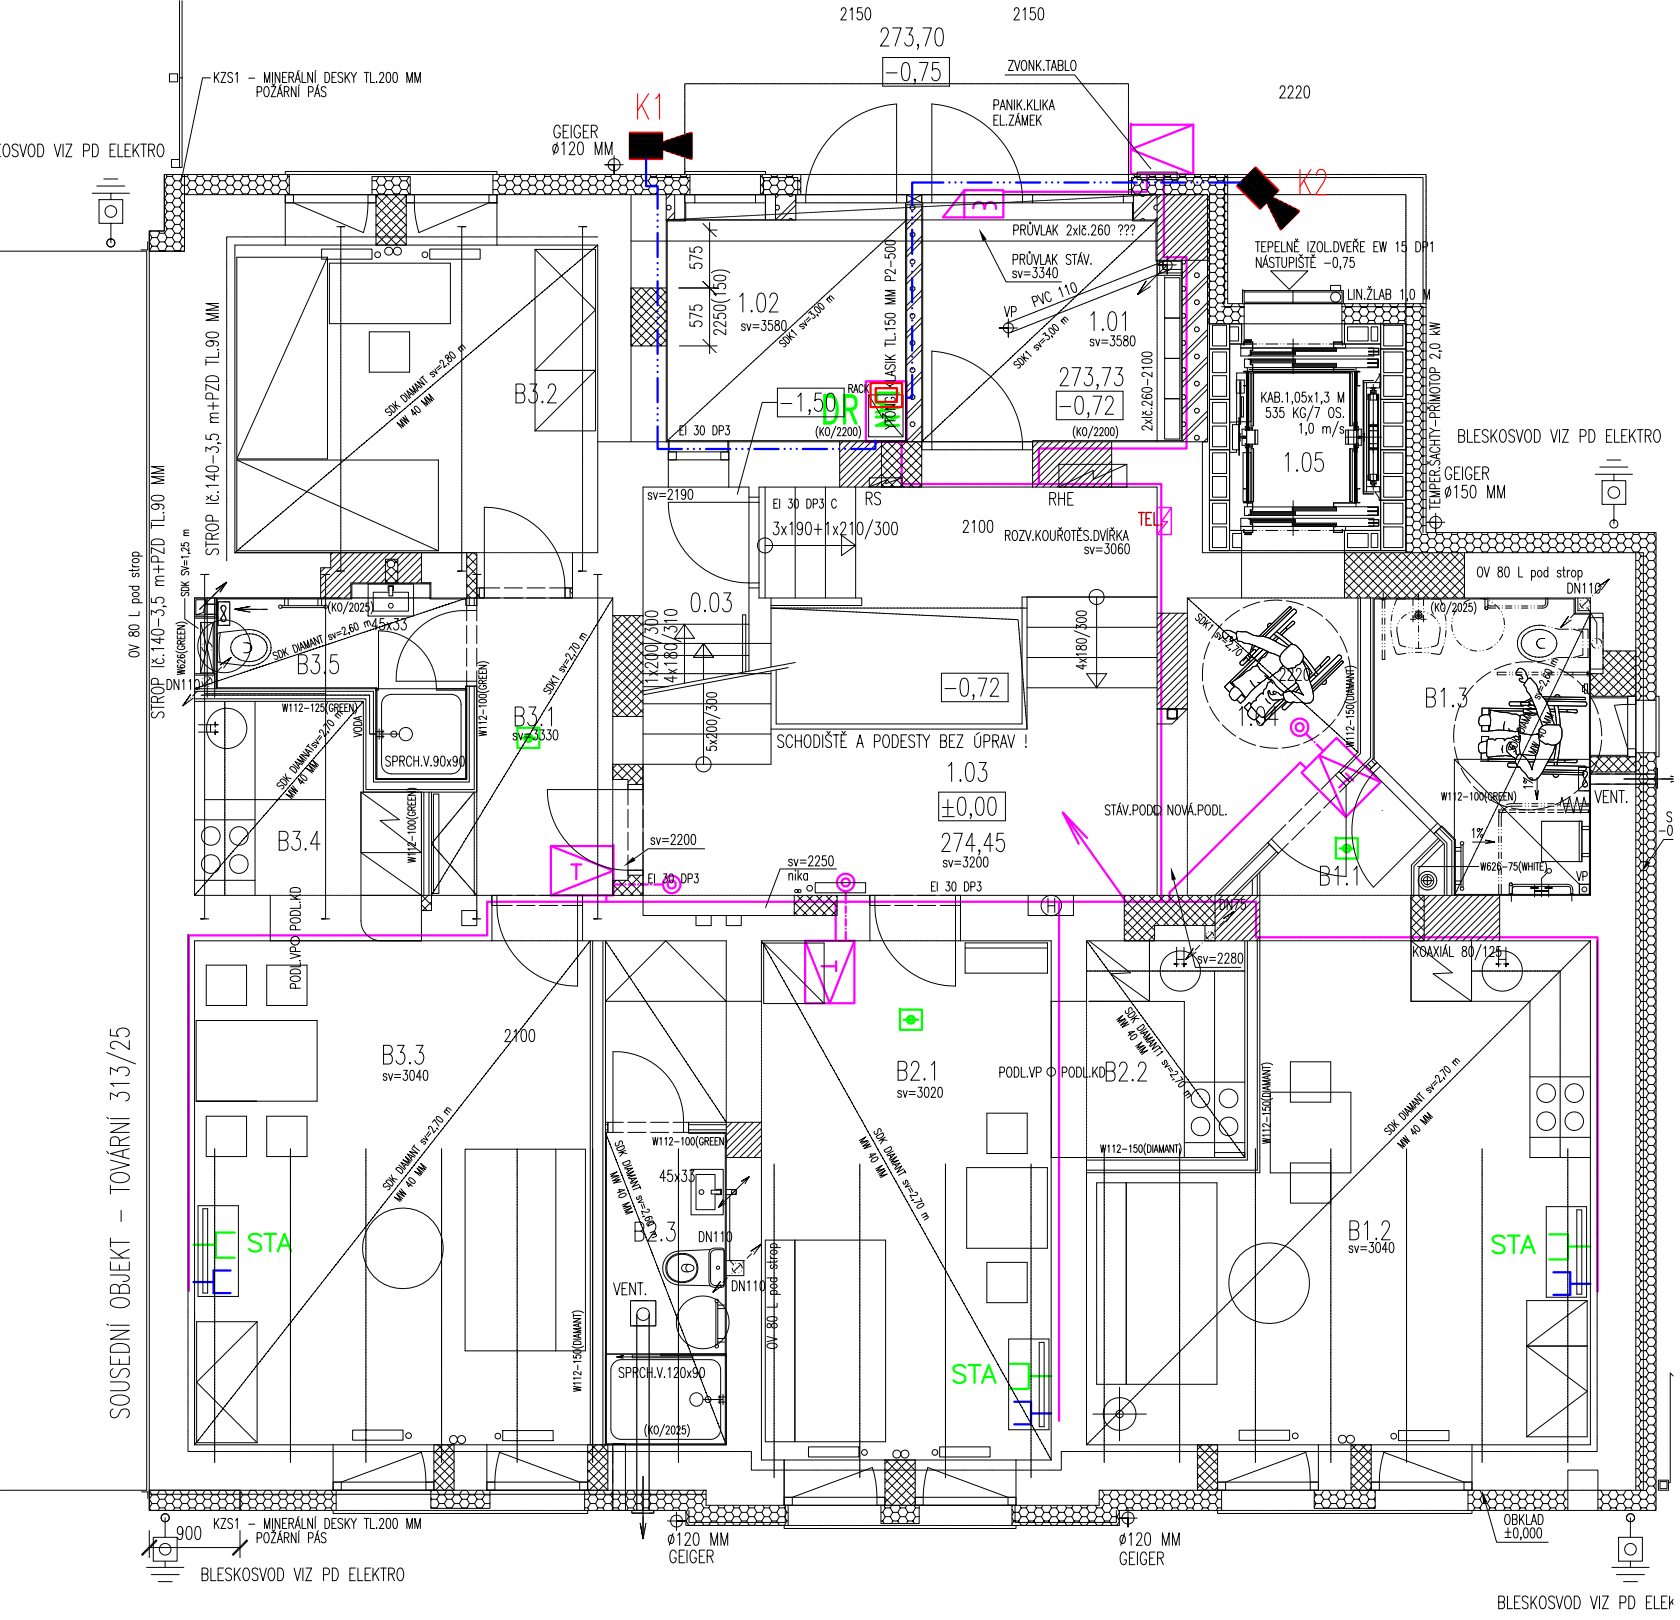

LEGENDA MÍSTNOSTÍ 1.N.P. (NOVÝ STAV) :

Č.M.	ÚČEL MÍSTNOSTI	m 2	POVRCHY				POZNÁMKA
			PODL.	STĚNY	STROP	SOKL.OBKLAD	
	SPOLEČNÉ PROSTORY						
1.01	VSTUPNÍ ZÁDVEŘÍ	5,95	STÁV.DL.	VOŠ/60 VOY	SDK1	KO/2200	DOPLNĚNÍ PODLAH AGLOMER DLAŽBOU–VIZ B.P.
1.02	KOLA, KOČÁRKY	5,45	STÁV.DL.	VOŠ/70 VOY	SDK1	KO/2200	KO DO HH DVEŘNÍCH OTVORŮ
1.03	SCHODIŠTĚ	20,65	STÁV.DL.	VOŠ/40	SDK1	SO STÁV.	
1.04	CHODBA PŘED VÝTAHEM	4,10	KD	VOŠ/50 SDK	SDK1	SO/100	
1.05	VÝTAH PRO ZTP, 535 kg, 8os.	2,75	BETON	STĚRKA	BETON		SVĚTLÝ ROZMĚR ŠACHTY PO OMÍTNUTÍ 1,48 x 1,83 M
BYT B1 (1+KK) ... 29,50 m2							VYBAVENÍ PRO ZTP
B1.1	PŘEDSÍŇ	2,90	VP	VOŠ/30 SDK1,SDK2	SDK1–D	LVP	
B1.2	OBYTNÝ PROSTOR	21,05	VP	VOŠ/30 SDK2,SOM	SDK1–D	LVP	SANAČNÍ OMÍTKA NA OBVOD.STĚNĚ –VIZ B.P. ... 8,0 m2
B1.3	KOUPELNA	5,55	KD	VOŠ/20 SDK	SDK1–D	KO/2025	
BYT B2 (1+KK) ... 25,30 m2							
B2.1	OBYTNÝ PROSTOR	17,70	VP	VOŠ/30 SDK2	SDK1–D	LVP	
B2.2	KUCHYŇSKÝ KOUT	4,00	KD	VOŠ/30 SDK2	SDK1–D	SO/100	
B2.3	KOUPELNA	3,70	KD	VOŠ/20 SDK2	SDK1–D	KO/2025	
BYT B3 (2+KK) ... 43,80 m2							
B3.1	PŘEDSÍŇ	4,60	VP	VOŠ/50 SDK	SDK1–D	LVP	
B3.2	LOŽNICE	11,40	VP	VOŠ/30	SDK1–D	LVP	
B3.3	OBYTNÝ PROSTOR	19,90	VP	VOŠ/30 SDK	SDK1–D	LVP	
B3.4	KUCHYŇSKÝ KOUT	4,50	KD	VOŠ/30 SDK	SDK1–D	SO/100	
B3.5	KOUPELNA	3,40	KD	VOŠ/60 SDK	SDK1–D	KO/2025	

LEGENDA STRUKTŮROVANÉ KABELÁŽE (SK):

- DR LAN – TELEFONNÍ/DATOVÝ ROZVÁDĚČ – 19" RACK
- DT – MULTIMEDIÁLNÍ ROZVODNICE POD OMÍTKU
- TELEFONNÍ/DATOVÁ ZÁSUVKA 1xRJ45
- STRUKTUROVANÁ KABELÁŽ – KABEL UTP CAT. 5e

LEGENDA EV:

- TLAČÍTKOVÉ TABLO S TELEF. KOMUNIKÁTOREM
- DVEŘNÍ TELEFON
- ELEKTRICKY OVLÁDANÝ ZÁMEK
- ZVONKOVÉ TLAČÍTKO
- PŘÍDAVNÝ ZVONEK
- ROZVOD ELEKTRICKÉHO VRÁTNÉHO – KABEL UTP CAT. 5e

LEGENDA SPOLEČNÉ TEL. ANTÉNY(STA):

- STA – KABELOVÁ SKŘÍŇ TV, SAT
- STA – ZÁSUVKA TV, SAT
- SAT – AM/FM
- ANTÉNNÍ SYSTÉMY TV, SAT
- ROZVOD TV–SAT – KOAXIÁL 75 OHM

LEGENDA CCTV:

- IP KAMERA CCTV
- NVR – ZAŘÍZENÍ CCTV
- ROZVOD CCTV – UTPcat.6
- autonomní opticko–kouřové čidlo

POZNÁMKA:
ROZVOD STRUKTUROVANÉ KABELÁŽE KABELEM UTP 4X2X0,5 CAT.5E S BEZHALOGENOVÝM PLÁŠTĚM.
ROZVODY BUDOU ULOŽENY V PODHLEDU DO ELEKTROINSTALAČNÍCH ŽLABŮ NEBO LIŠT, V KONSTRUKCI PŘÍČEK NEBO OBLOŽENÍ BUDOU KABELY VEDENY V PVC ELEKTROISTALAČNÍCH TRUBKÁCH.

D.1.2 Technologické řešení
D.1.2.5 SLABOPROUDÁ ELEKTROTECHNIKA

DOKUMENTACE PRO PROVEDENÍ STAVBY

VEDOUCÍ PROJEKTU	PROJ. PROFESE	VYPRACOVAL
ing.arch.MENDŘEK CZ.	ING. J. NEZVAL Ph.D.	ING. J. NEZVAL Ph.D.

ADRESA : TŘ.28.ŘÍJNA 1142/168
709 00 OSTRAVA–MAR.HORY
IČ : 48394190, DIČ : CZ48394190
PROVOZOVNA : STŘELNIČNÍ 28
737 01 ČESKÝ TĚŠÍN

INVESTOR : Město Český Těšín , nám.ČSA 1/1 ,737 01 Český Těšín
PROJEKTANT : BMCH s.r.o.,28.října 168 , 709 00 Ostrava

STAVBA :
Podpora dostupného bydlení na ul.Tovární č.314/27

Půdors 1.np

FORMÁT	
DATUM	02/2025
STUP.P.D.	DPS
ČÍS.ZAK.	
MĚŘÍTKO 1:75	Č.VÝKRESU 02