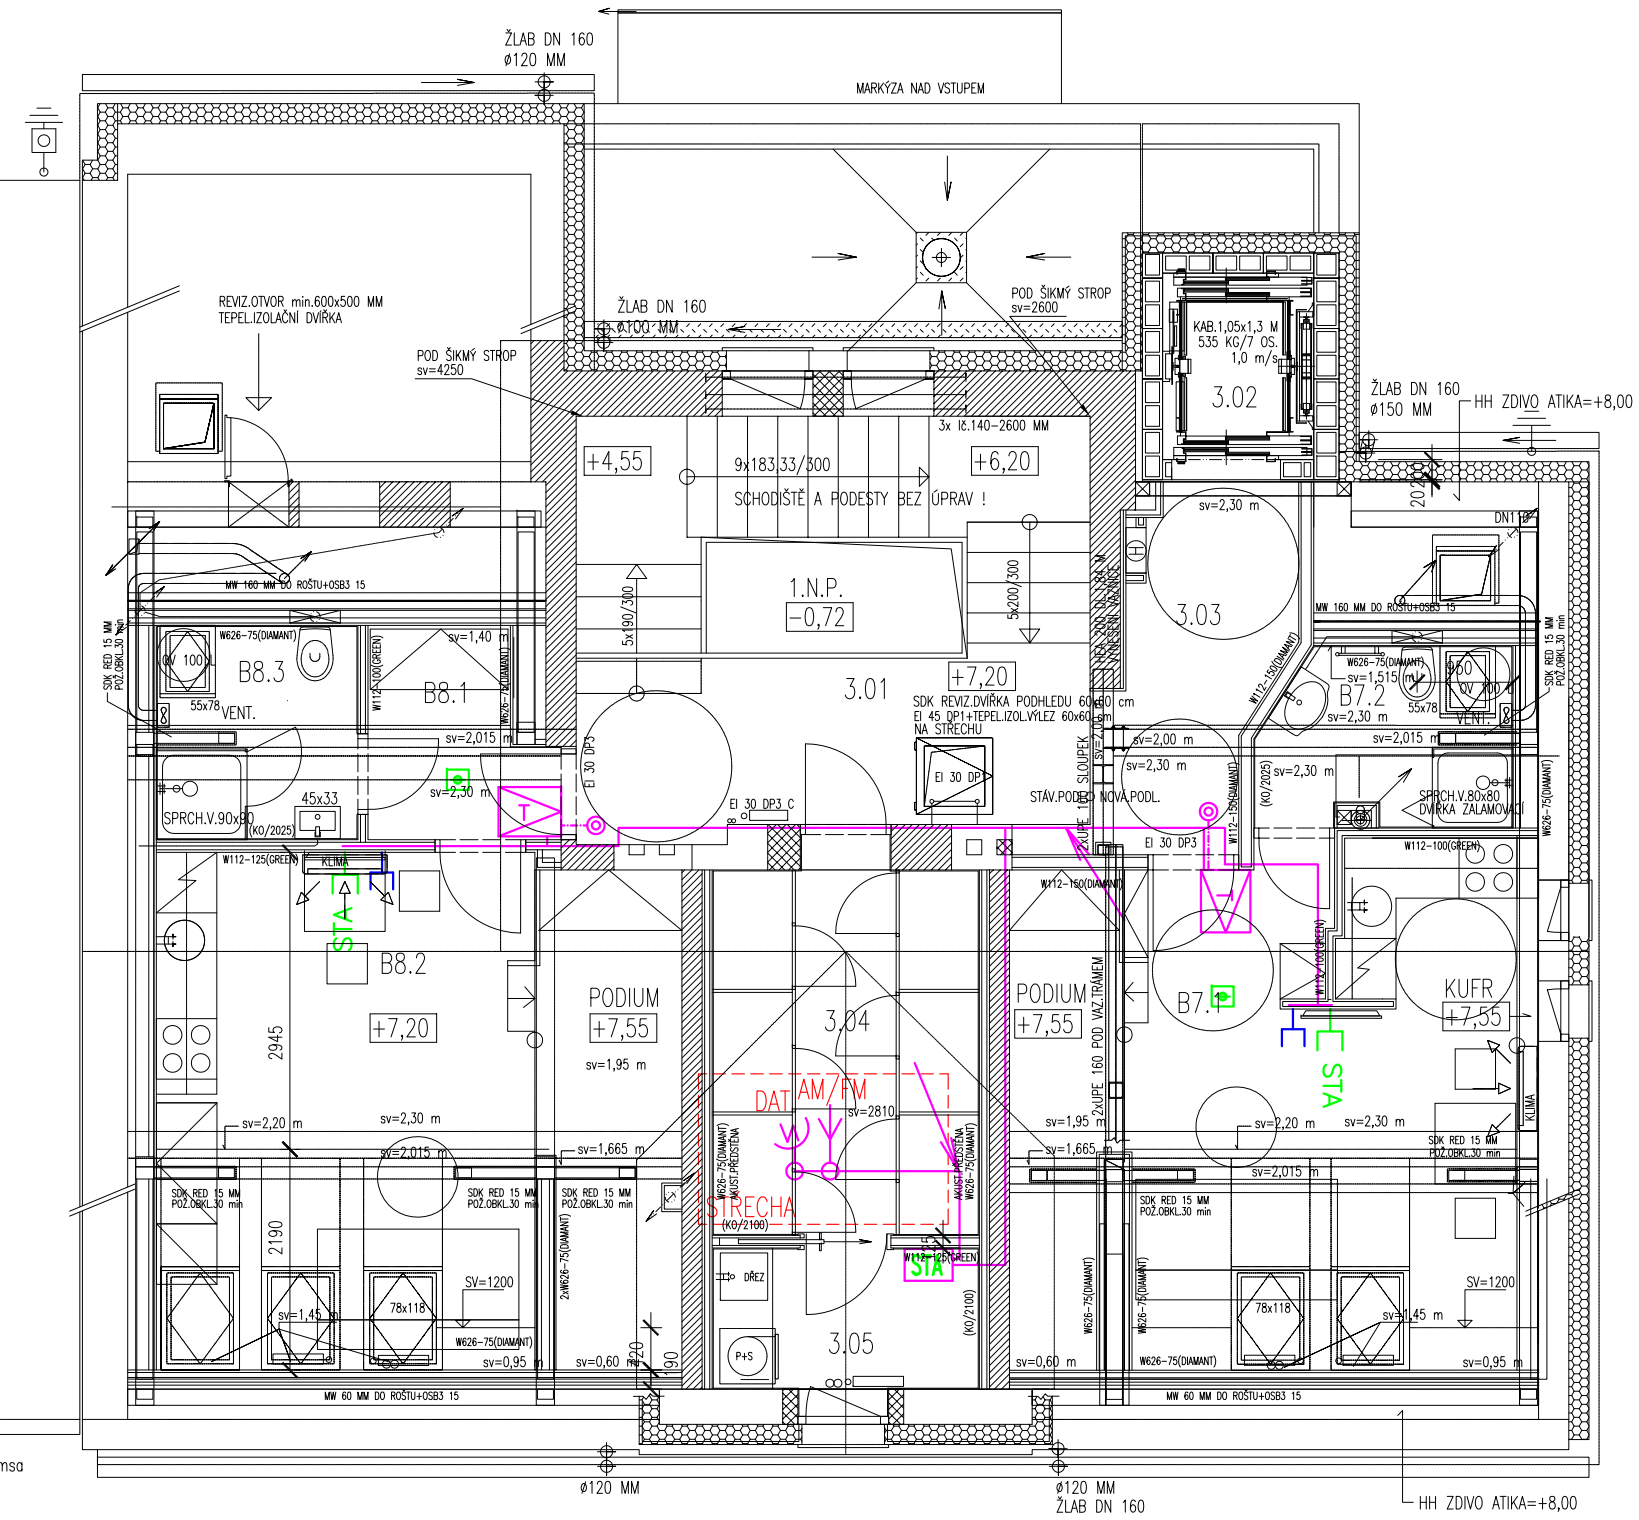


## LEGENDA MÍSTNOSTÍ 3.N.P. (NOVÝ STAV) :

| Č.M. | ÚČEL MÍSTNOSTI | m 2 | POVRCHY | | | | POZNÁMKA |
|---|---|---|---|---|---|---|---|
| | | | PODL. | STĚNY | STROP | SOKL.,OBKLAD | |
| | SPOLEČNÉ PROSTORY | | | | | | |
| 3.01 | SCHODIŠTĚ | 20,95 | STÁV.DL. | VOŠ/40 SDK2 | SDK1 | SO STÁV. | DOPLNĚNÍ PŮV.DLAŽBY 0,6 m2 |
| 3.02 | VÝTAH PRO ZTP, 535 kg, 8os. | 2,75 | BETON | STĚRKA | BETON | | SVĚTLÝ ROZMĚR ŠACHTY PO OMÍTNUTÍ 1,48 x 1,83 M |
| 3.03 | CHODBA PŘED VÝTAHEM | 5,55 | KD | VOŠ/50 SDK2 | SDK1 | SO/100 | |
| 3.04 | TECHNICKÝ PROSTOR-KÓJE | 9,90 | KD | VOŠ/80 SDK2 | SDK1 | KO/2100 | PRO BYTY Č.1-6 |
| 3.05 | HOSPODÁŘSKÝ PROSTOR | 3,70 | KD | VOŠ/80 SDK2 | SDK1 | KO/2100 | |
| | | | | | | | |
| BYT B7 (1+KK) | | ... 30,90 m2 (*PODLAH.PLOCHA DO v=1,20 M = 28,10 m2) | | | | | |
| B7.1 | OBYTNÝ PROSTOR+KK | 26,30 *23,20 | VP | VOŠ/30 SDK2 | SDK1 | LVP | VÝMĚRA VČ.PÓDIA VÝM.BEZ.PÓDIA A KUFRU...20,60 m2 *PODLAH.PLOCHA (DO v=1,20 M) |
| B7.2 | KOUPELNA | 4,60 | KD | VOŠ/30 SDK2 | SDK1 | KO/2025 | |
| | | | | | | | |
| BYT B8 (1+KK) | | ... 33,80 m2 (*PODLAH.PLOCHA DO v=1,20 M = 30,90 m2) | | | | | |
| B8.1 | PŘEDSÍŇ | 3,45 | VP | SDK2 | SDK1 | LVP | |
| B8.2 | OBYTNÝ PROSTOR+KK | 26,10 *23,20 | VP | VOŠ/80 SDK2 | SDK1 | LVP | VÝMĚRA VČ.PÓDIA VÝM.BEZ.PÓDIA A KUFRU...18,30 m2 *PODLAH.PLOCHA (DO v=1,20 M) |
| B5.3 | KOUPELNA | 4,25 | KD | SDK2 | SDK1 | KO/2025 | |

## LEGENDA STRUKTŮROVANÉ KABELÁŽE (SK):

- DR LAN — TELEFONNÍ/DATOVÝ ROZVÁDĚČ – 19" RACK
- DT — MULTIMEDIÁLNÍ ROZVODNICE POD OMÍTKU
- TELEFONNÍ/DATOVÁ ZÁSUVKA 1xRJ45
- STRUKTUROVANÁ KABELÁŽ – KABEL UTP CAT. 5e

## LEGENDA EV:

- TLAČÍTKOVÉ TABLO S TELEF. KOMUNIKÁTOREM
- DVEŘNÍ TELEFON
- ELEKTRICKY OVLÁDANÝ ZÁMEK
- ZVONKOVÉ TLAČÍTKO
- PŘÍDAVNÝ ZVONEK
- ROZVOD ELEKTRICKÉHO VRÁTNÉHO – KABEL UTP CAT. 5e

## LEGENDA SPOLEČNÉ TEL. ANTÉNY(STA):

- STA — KABELOVÁ SKŘÍŇ TV, SAT
- STA — ZÁSUVKA TV, SAT
- SAT AM/FM — ANTÉNNÍ SYSTÉMY TV, SAT
- ROZVOD TV-SAT – KOAXIÁL 75 OHM

## LEGENDA CCTV:

- IP KAMERA CCTV
- NVR – ZAŘÍZENÍ CCTV
- ROZVOD CCTV – UTPcat.6
- autonomní opticko-kouřové čidlo

POZNÁMKA:
ROZVOD STRUKTUROVANÉ KABELÁŽE KABELEM UTP 4X2X0,5 CAT.5E S BEZHALOGENOVÝM PLÁŠTĚM.
ROZVODY BUDOU ULOŽENY V PODHLEDU DO ELEKTROINSTALAČNÍCH ŽLABŮ NEBO LIŠT, V KONSTRUKCI PŘÍČEK NEBO OBLOŽENÍ BUDOU KABELY VEDENY V PVC ELEKTROISTALAČNÍCH TRUBKÁCH.

# D.1.2 Technologické řešení
# D.1.2.5 SLABOPROUDÁ ELEKTROTECHNIKA

## DOKUMENTACE PRO PROVEDENÍ STAVBY

| VEDOUCÍ PROJEKTU | PROJ. PROFESE | VYPRACOVAL |
|---|---|---|
| ing.arch.MENDŘEK CZ. | ING. J. NEZVAL Ph.D. | ING. J. NEZVAL Ph.D. |


ADRESA : TŘ.28.ŘÍJNA 1142/168
709 00 OSTRAVA-MAR.HORY
IČ : 48394190, DIČ : CZ48394190
PROVOZOVNA : STŘELNIČNÍ 28
737 01 ČESKÝ TĚŠÍN


INVESTOR : Město Český Těšín , nám.ČSA 1/1 ,737 01 Český Těšín
PROJEKTANT : BMCH s.r.o.,28.října 168 , 709 00 Ostrava

STAVBA :
**Podpora dostupného bydlení na ul.Tovární č.314/27**

| | |
|---|---|
| FORMÁT | |
| DATUM | 02/2025 |
| STUP.P.D. | DPS |
| ČÍS.ZAK. | |
| MĚŘÍTKO 1:75 | Č.VÝKRESU 04 |

**Půdors 3.np**