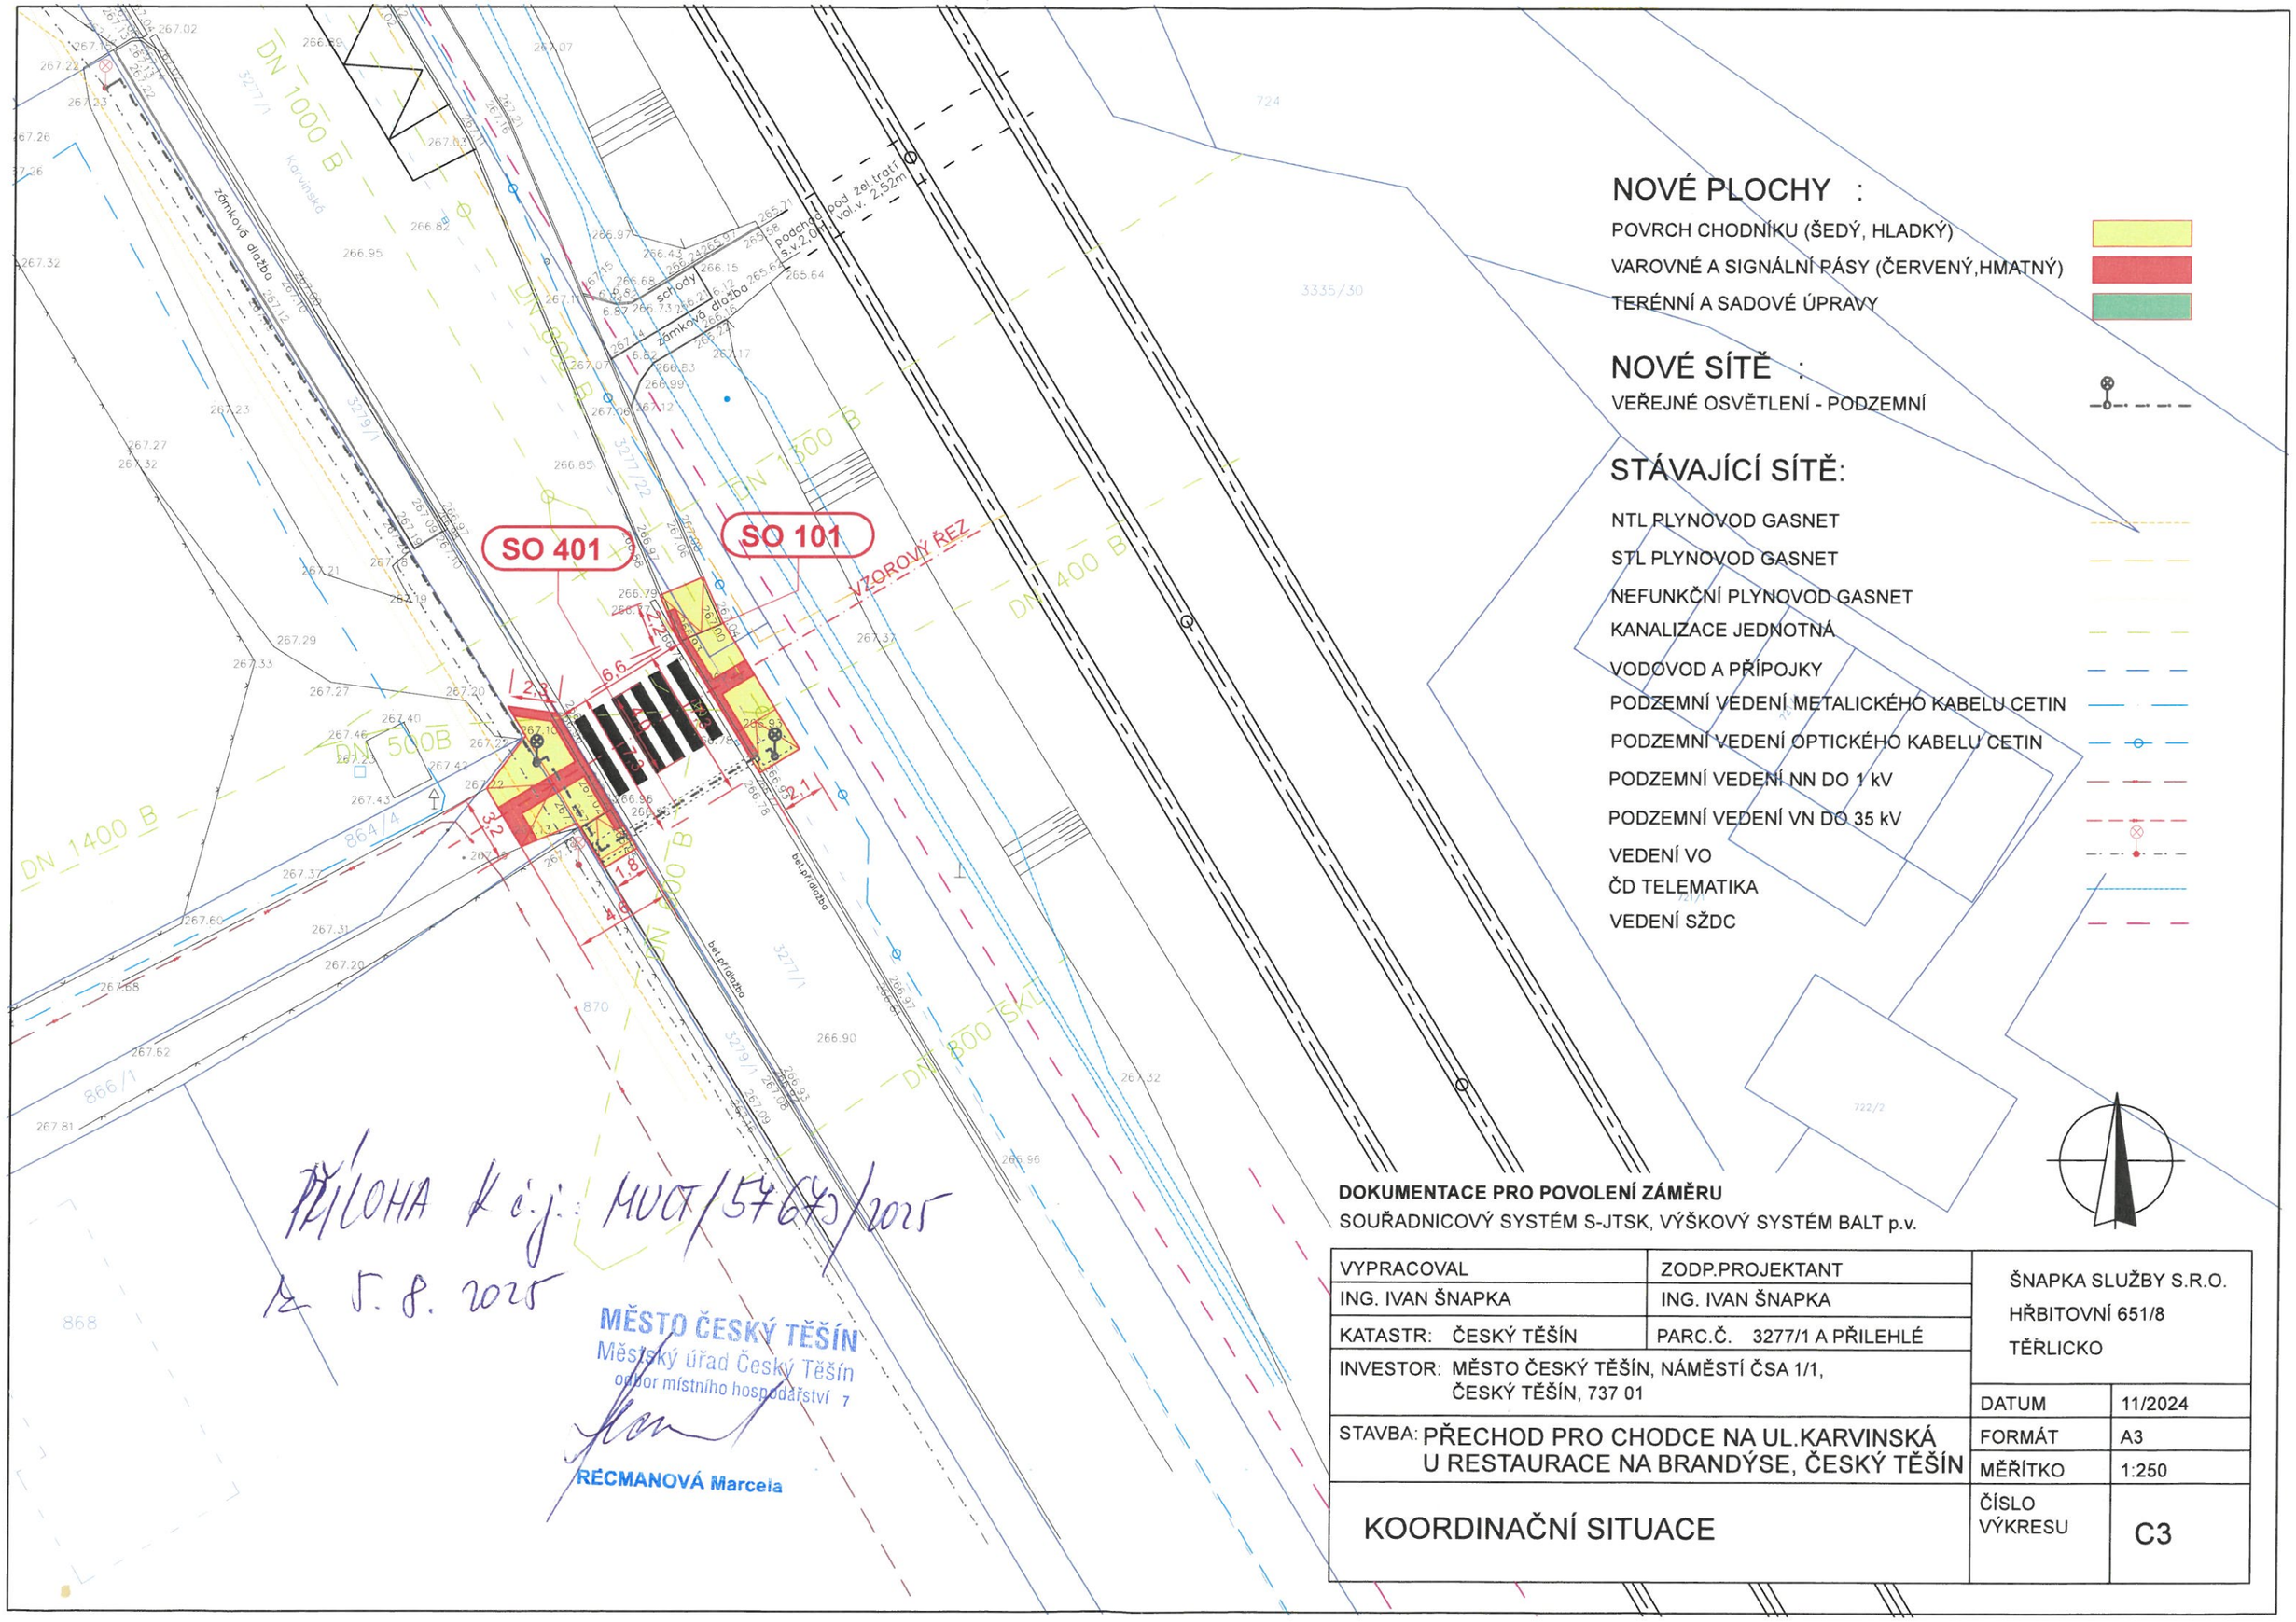

NOVÉ PLOCHY :

- POVRCH CHODNÍKU (ŠEDÝ, HLADKÝ)
- VAROVNÉ A SIGNÁLNÍ PÁSY (ČERVENÝ,HMATNÝ)
- TERÉNNÍ A SADOVÉ ÚPRAVY

NOVÉ SÍTĚ :

- VEŘEJNÉ OSVĚTLENÍ - PODZEMNÍ

STÁVAJÍCÍ SÍTĚ:

- NTL PLYNOVOD GASNET
- STL PLYNOVOD GASNET
- NEFUNKČNÍ PLYNOVOD GASNET
- KANALIZACE JEDNOTNÁ
- VODOVOD A PŘÍPOJKY
- PODZEMNÍ VEDENÍ METALICKÉHO KABELU CETIN
- PODZEMNÍ VEDENÍ OPTICKÉHO KABELU CETIN
- PODZEMNÍ VEDENÍ NN DO 1 kV
- PODZEMNÍ VEDENÍ VN DO 35 kV
- VEDENÍ VO
- ČD TELEMATIKA
- VEDENÍ SŽDC

PŘÍLOHA k č.j.: MUC/57647/2025
ze dne 5. 8. 2025

MĚSTO ČESKÝ TĚŠÍN
Městský úřad Český Těšín
odbor místního hospodářství 7
RÉCMANOVÁ Marcela

DOKUMENTACE PRO POVOLENÍ ZÁMĚRU

SOUŘADNICOVÝ SYSTÉM S-JTSK, VÝŠKOVÝ SYSTÉM BALT p.v.

VYPRACOVAL	ZODP.PROJEKTANT	ŠNAPKA SLUŽBY S.R.O. HŘBITOVNÍ 651/8 TĚŘLICKO
ING. IVAN ŠNAPKA	ING. IVAN ŠNAPKA	
KATASTR: ČESKÝ TĚŠÍN	PARC.Č. 3277/1 A PŘILEHLÉ	
INVESTOR: MĚSTO ČESKÝ TĚŠÍN, NÁMĚSTÍ ČSA 1/1, ČESKÝ TĚŠÍN, 737 01		DATUM 11/2024
STAVBA: PŘECHOD PRO CHODCE NA UL.KARVINSKÁ U RESTAURACE NA BRANDÝSE, ČESKÝ TĚŠÍN		FORMÁT A3
		MĚŘÍTKO 1:250
KOORDINAČNÍ SITUACE		ČÍSLO VÝKRESU C3