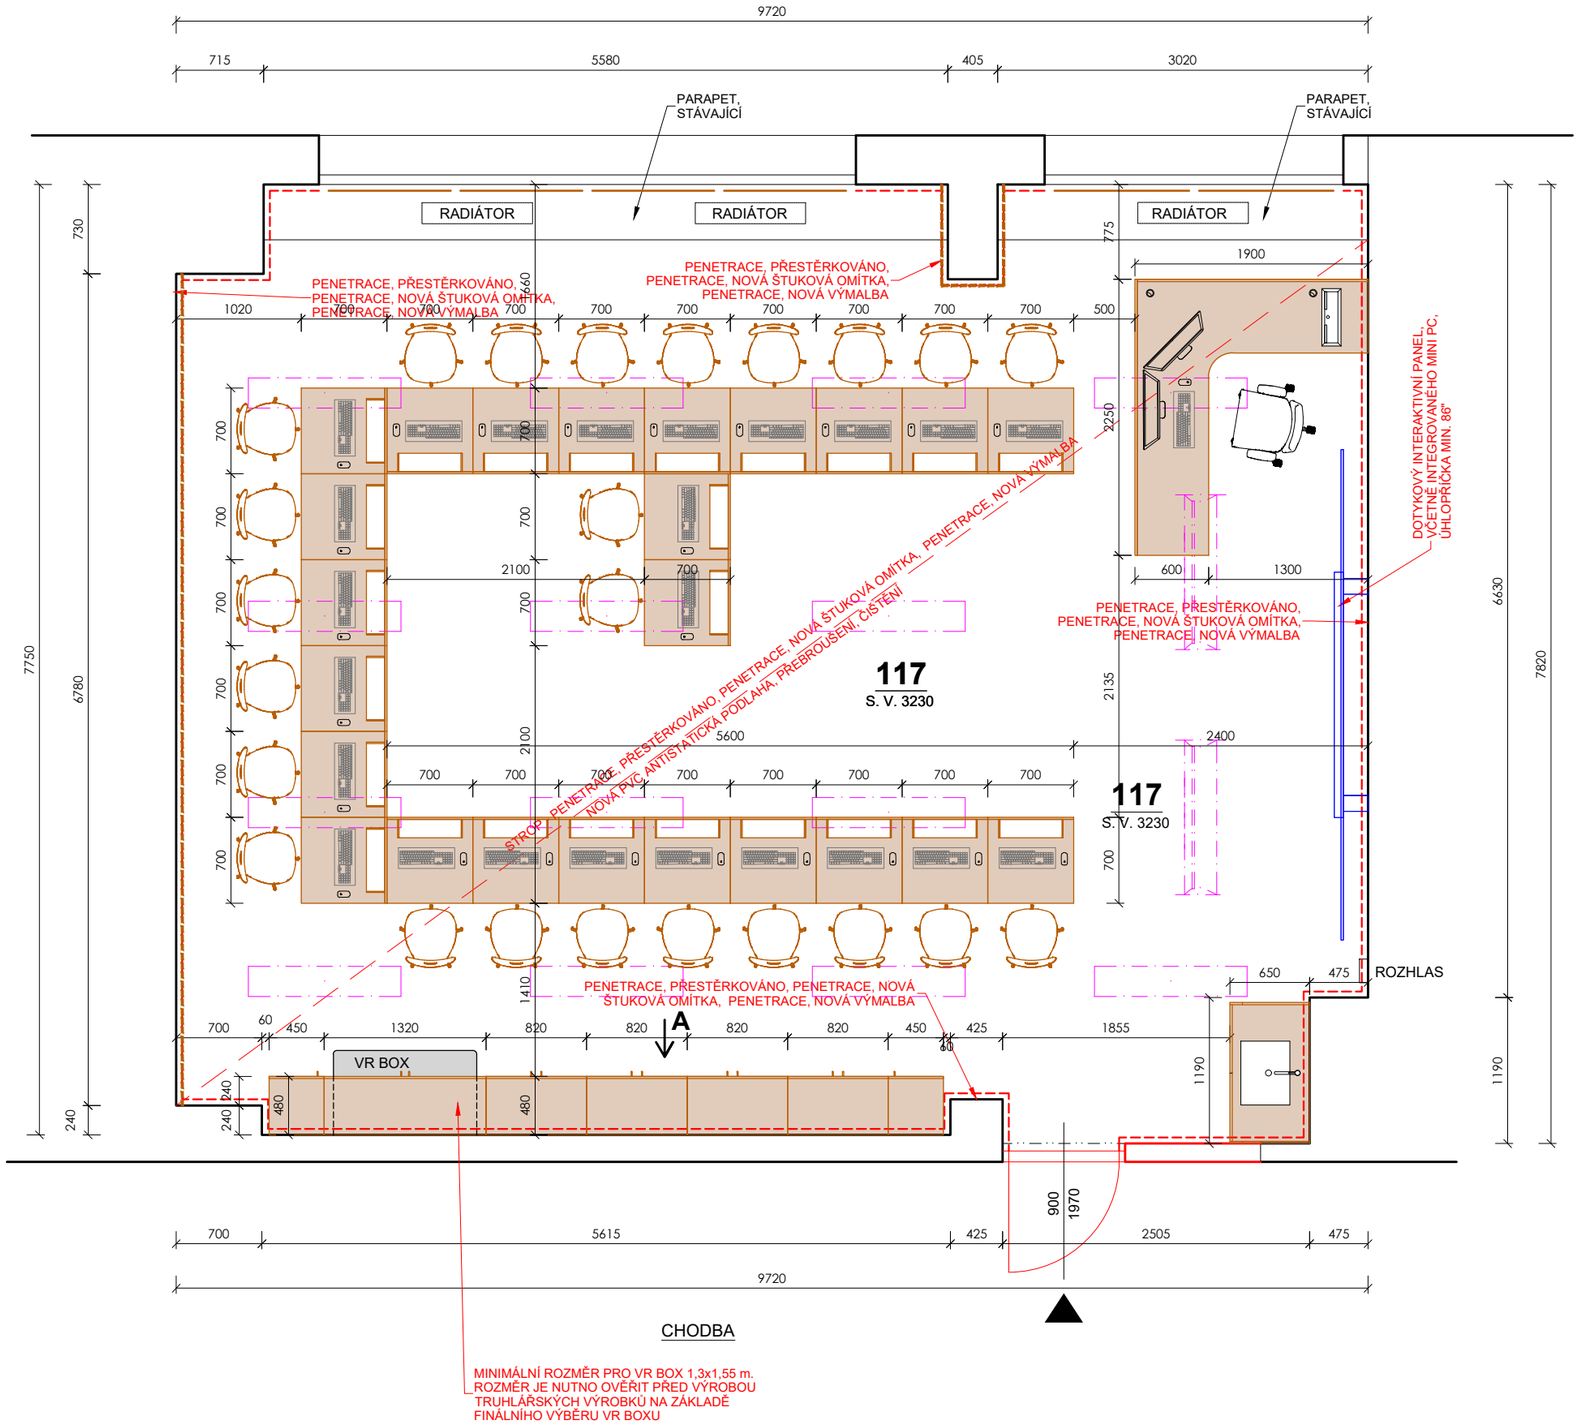

SCHEMATICKÁ SITUACE

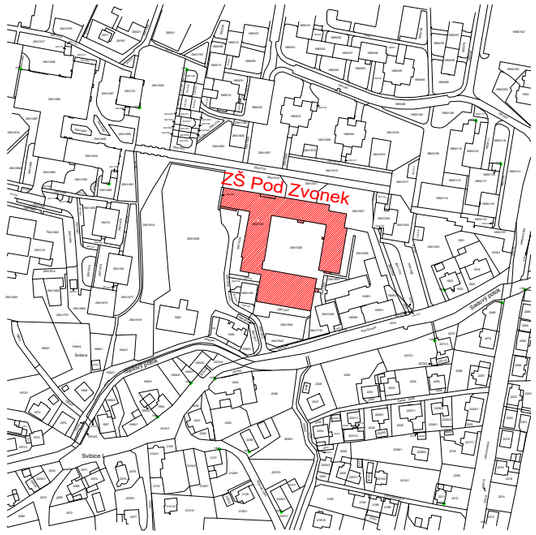

LEGENDA MÍSTNOSTÍ

OZN.	NÁZEV MÍSTNOSTI	PLOCHA [m²]	PODLAHA	STROP	STĚNY	POZNÁMKA
117	UČEBNA	70.09	PVC ANTISTATIK	NOVÁ STĚRKA, ŠTUKOVÁ OMÍTKA, BÍLÝ NÁTĚR	NOVÁ STĚRKA, ŠTUKOVÁ OMÍTKA, BÍLÝ NÁTĚR	SYSTÉMOVÁ PODLAHOVÁ LIŠTA

LEGENDA

STÁVAJÍCÍ KONSTRUKCE

DOZDÍVKY, POROBETONOVÉ TVÁRNICE NA TL. NAVAZUJÍCÍHO ZDIVA, KONSTRUKCE BUDOU PROVÁZÁNY S NAVAZUJÍCÍM ZDIVEM

ZODPOVĚDNÝ PROJEKTANT	ING. LUKÁŠ ROUBAL	STUDIO ZLAMAL WWW.STUDIO-ZLAMAL.CZ
VYPRACOVAL	ING. LUKÁŠ ROUBAL, ING. PETR DOLEŽAL	
INVESTOR	MĚSTO ČESKÝ TĚŠÍN, NÁMĚSTÍ ČSA 1/1, 737 01 ČESKÝ TĚŠÍN	
NÁZEV AKCE MODERNÍ VÝUKOVÉ METODY NA ZÁKLADNÍCH ŠKOLÁCH V ČESKÉM TĚŠÍNĚ - UČEBNY NA ZŠ POD ZVONEK ZŠ A MŠ ČESKÝ TĚŠÍN POD ZVONEK, PŘÍSPĚVKOVÁ ORGANIZACE, POD ZVONEK, 1835/28, 737 01 ČESKÝ TĚŠÍN		PARÉ
D DOKUMENTACE STAVBY D.1 STAVEBNÍ ČÁST D.1.1 ARCHITEKTONICKÉ A STAVEBNĚ TECHNICKÉ ŘEŠENÍ		STUPEŇ: DOKUMENTACE PRO PROVEDENÍ STAVBY DATUM: 01/2025
NÁZEV VÝKRESU PŮDORYS UČEBNY 117 - NÁVRH		MĚŘÍTKO: 1:50 Č.VÝKRESU: 02-301