

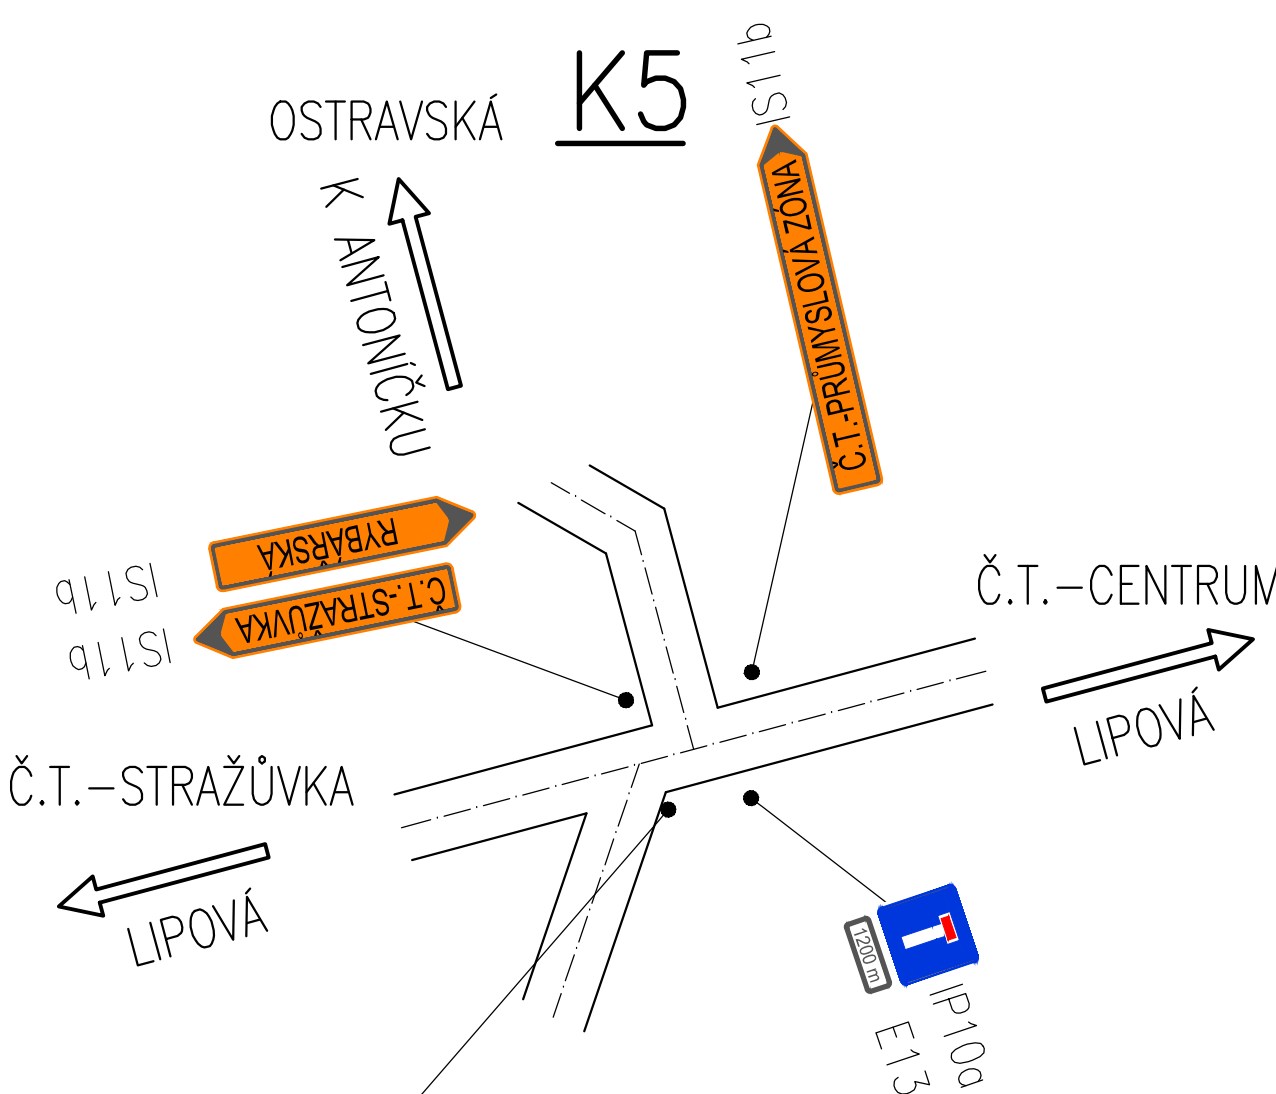
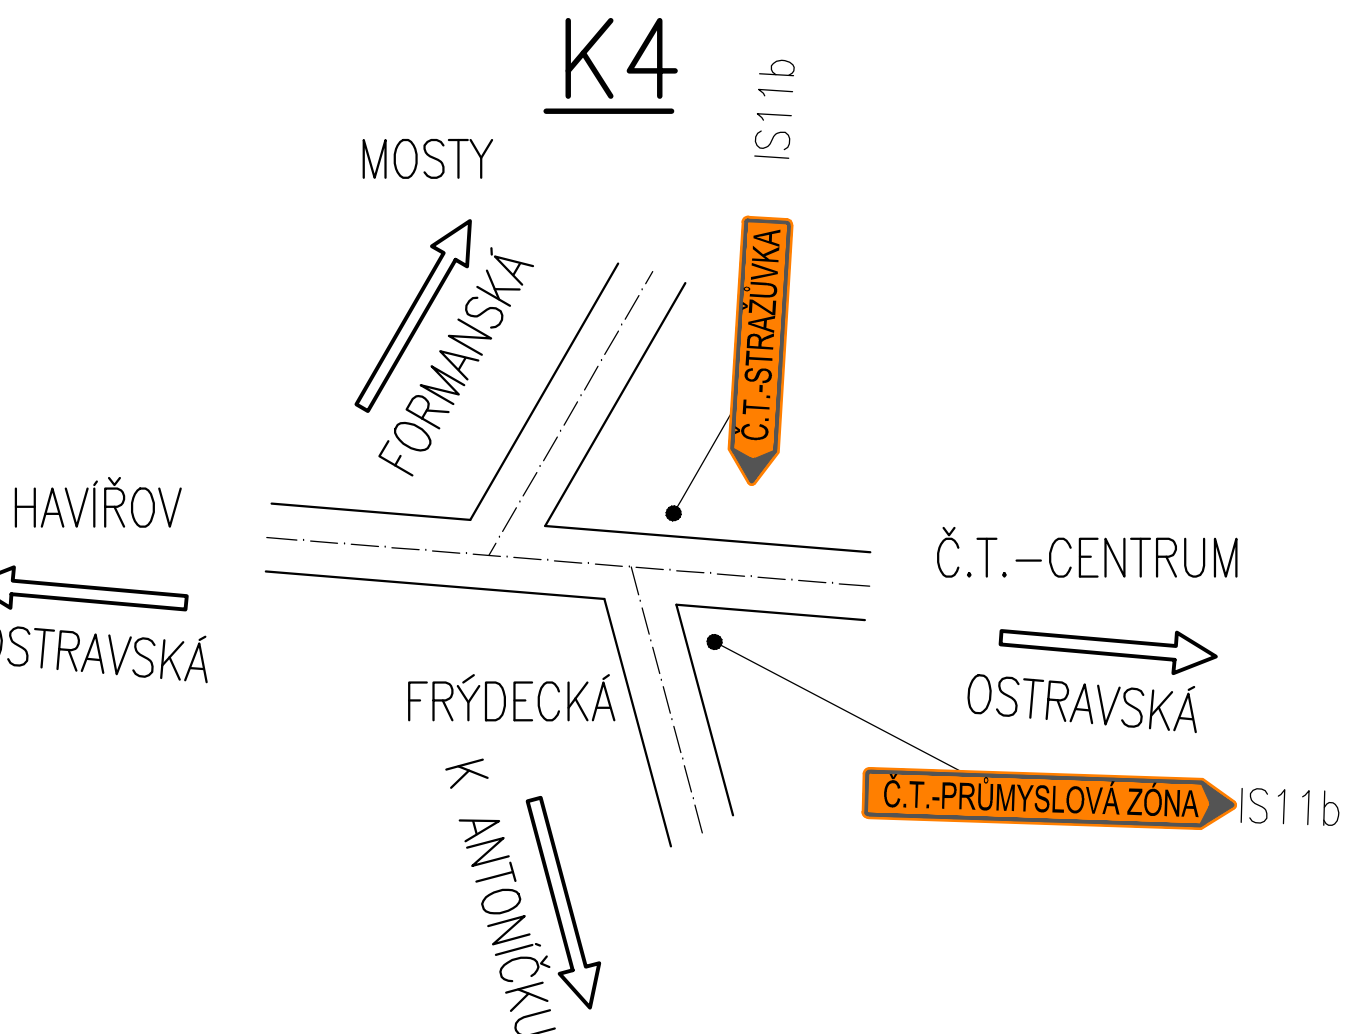
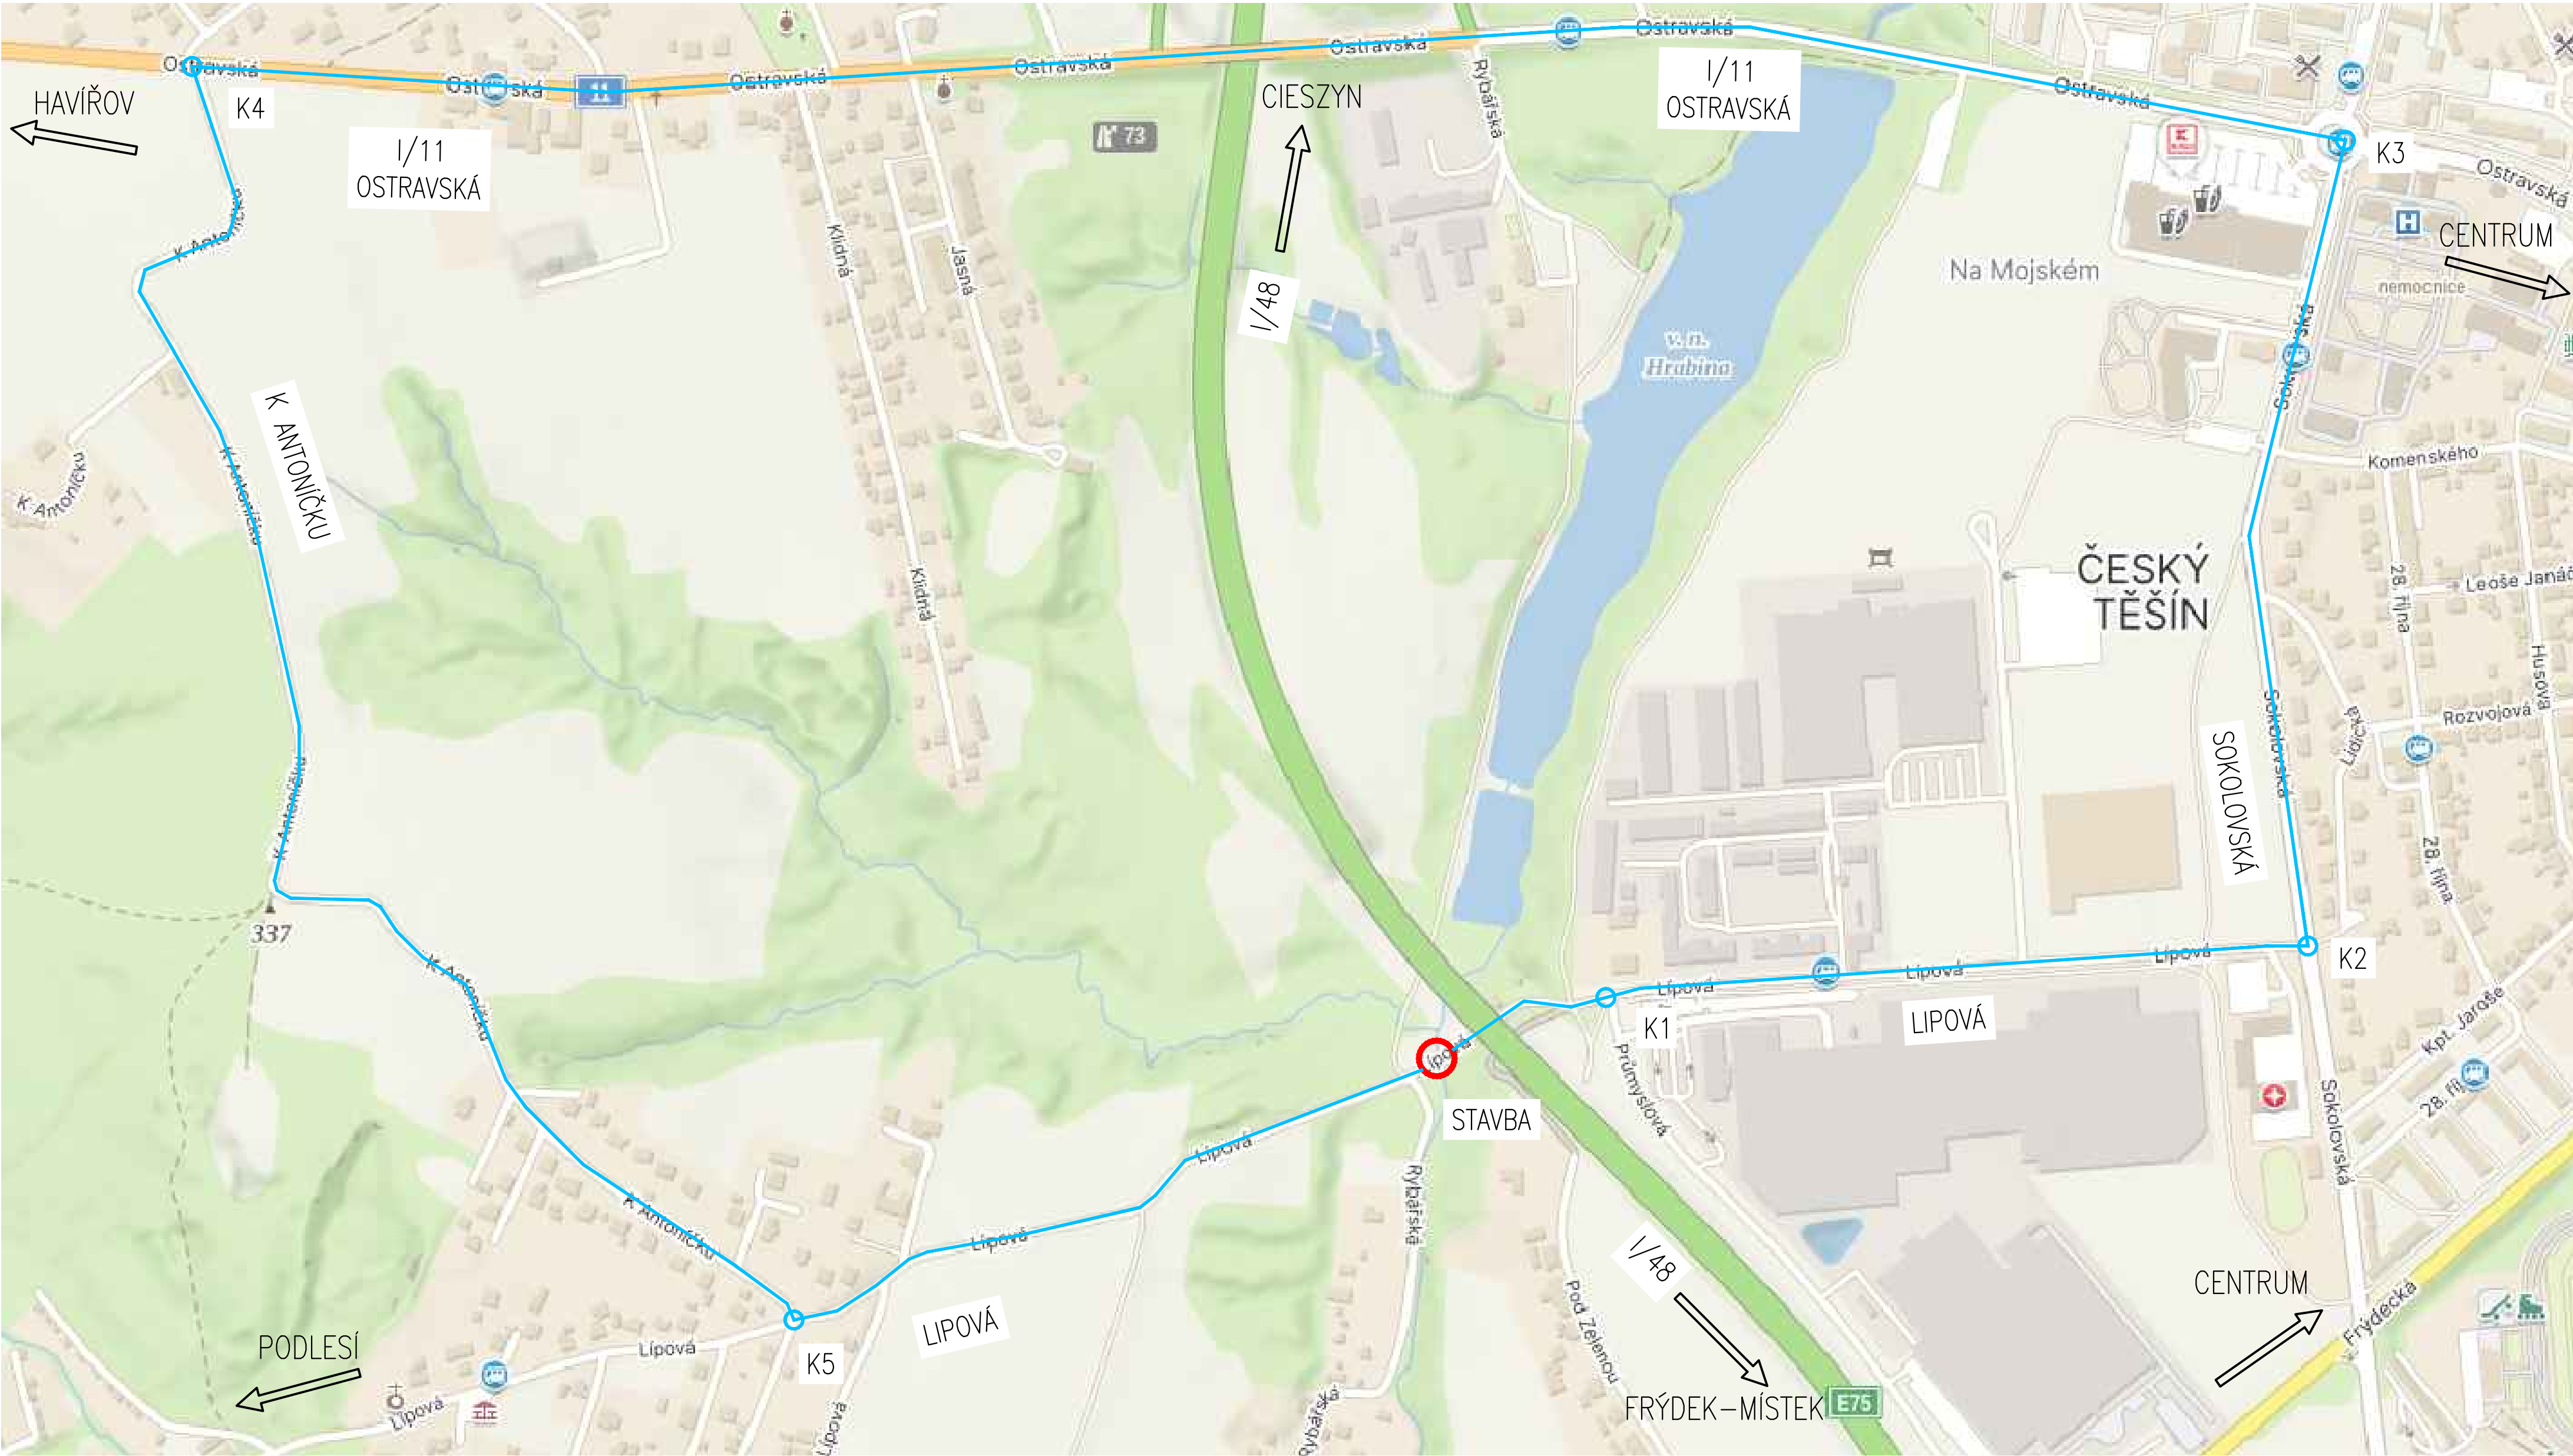
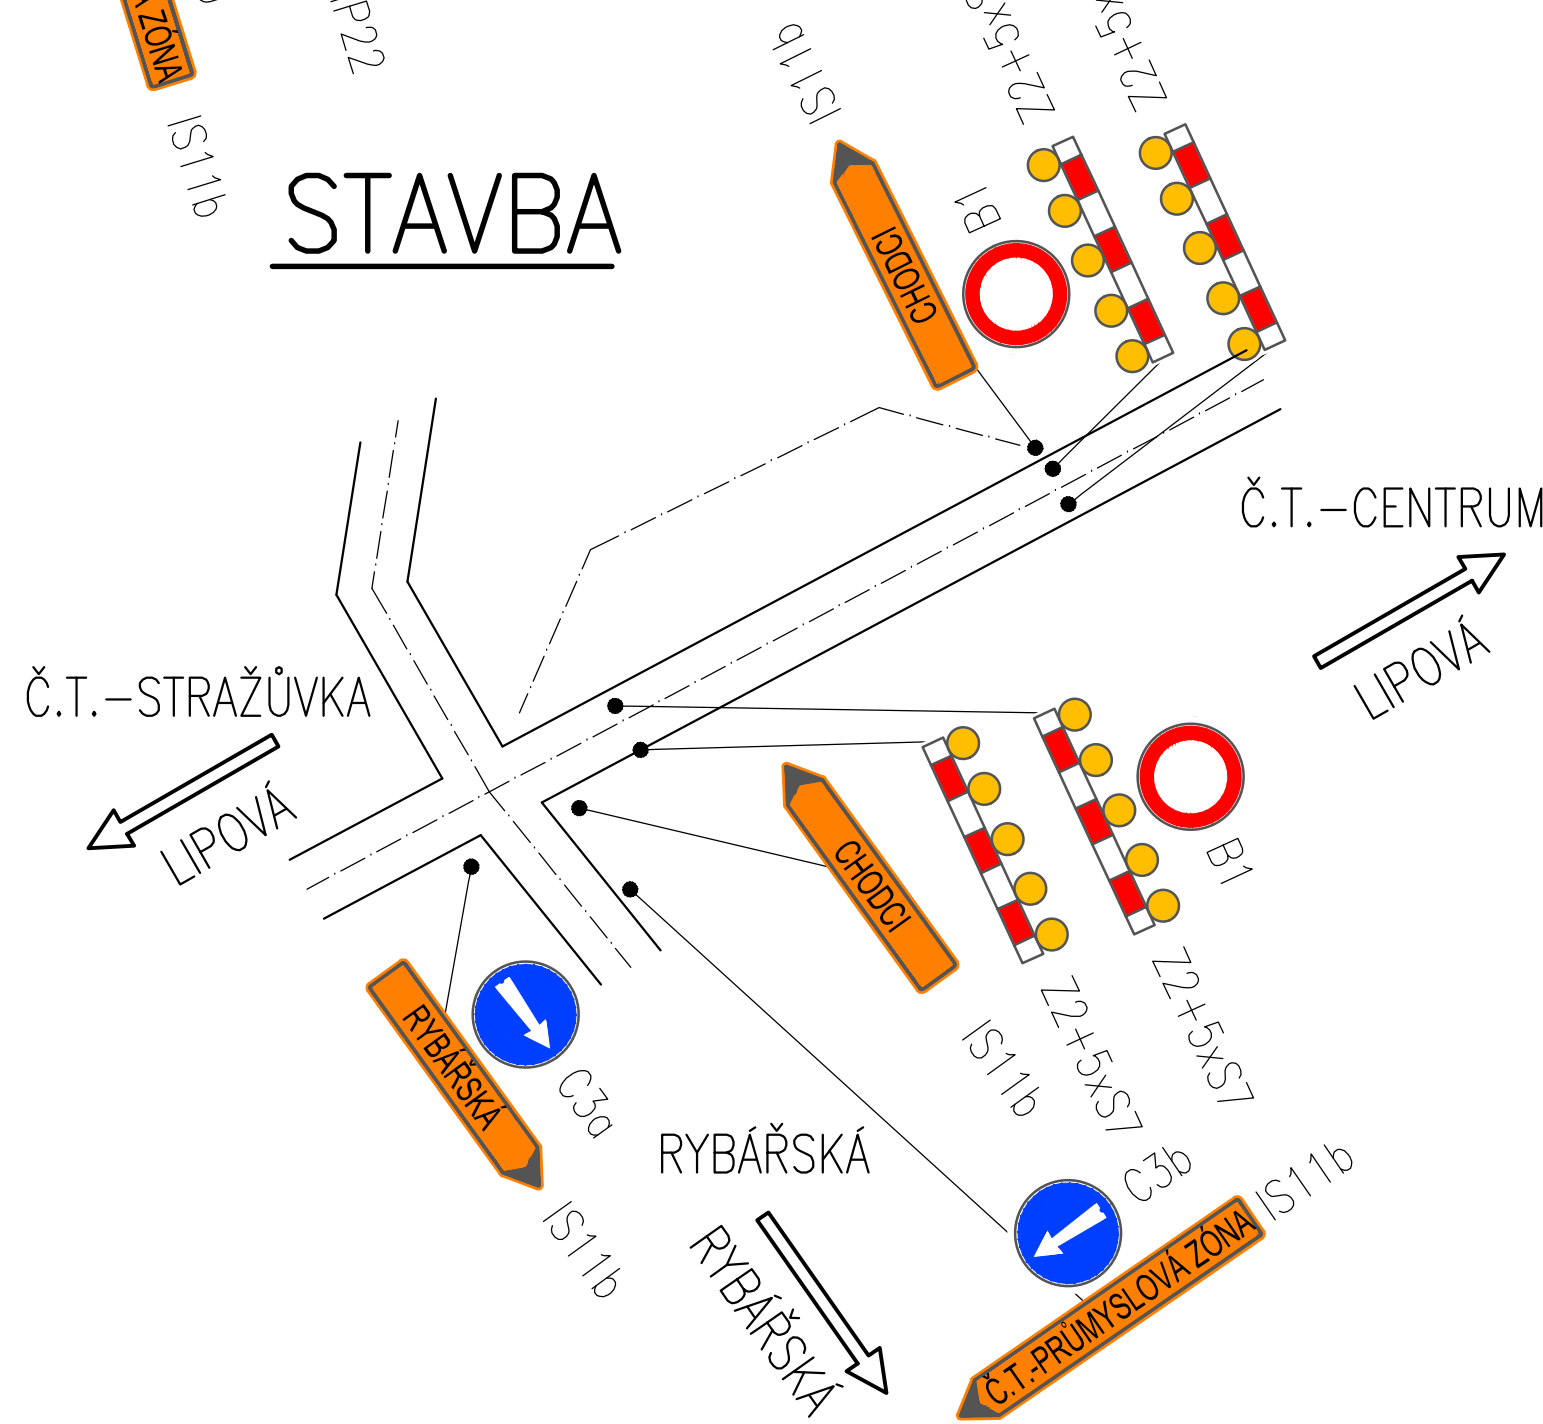
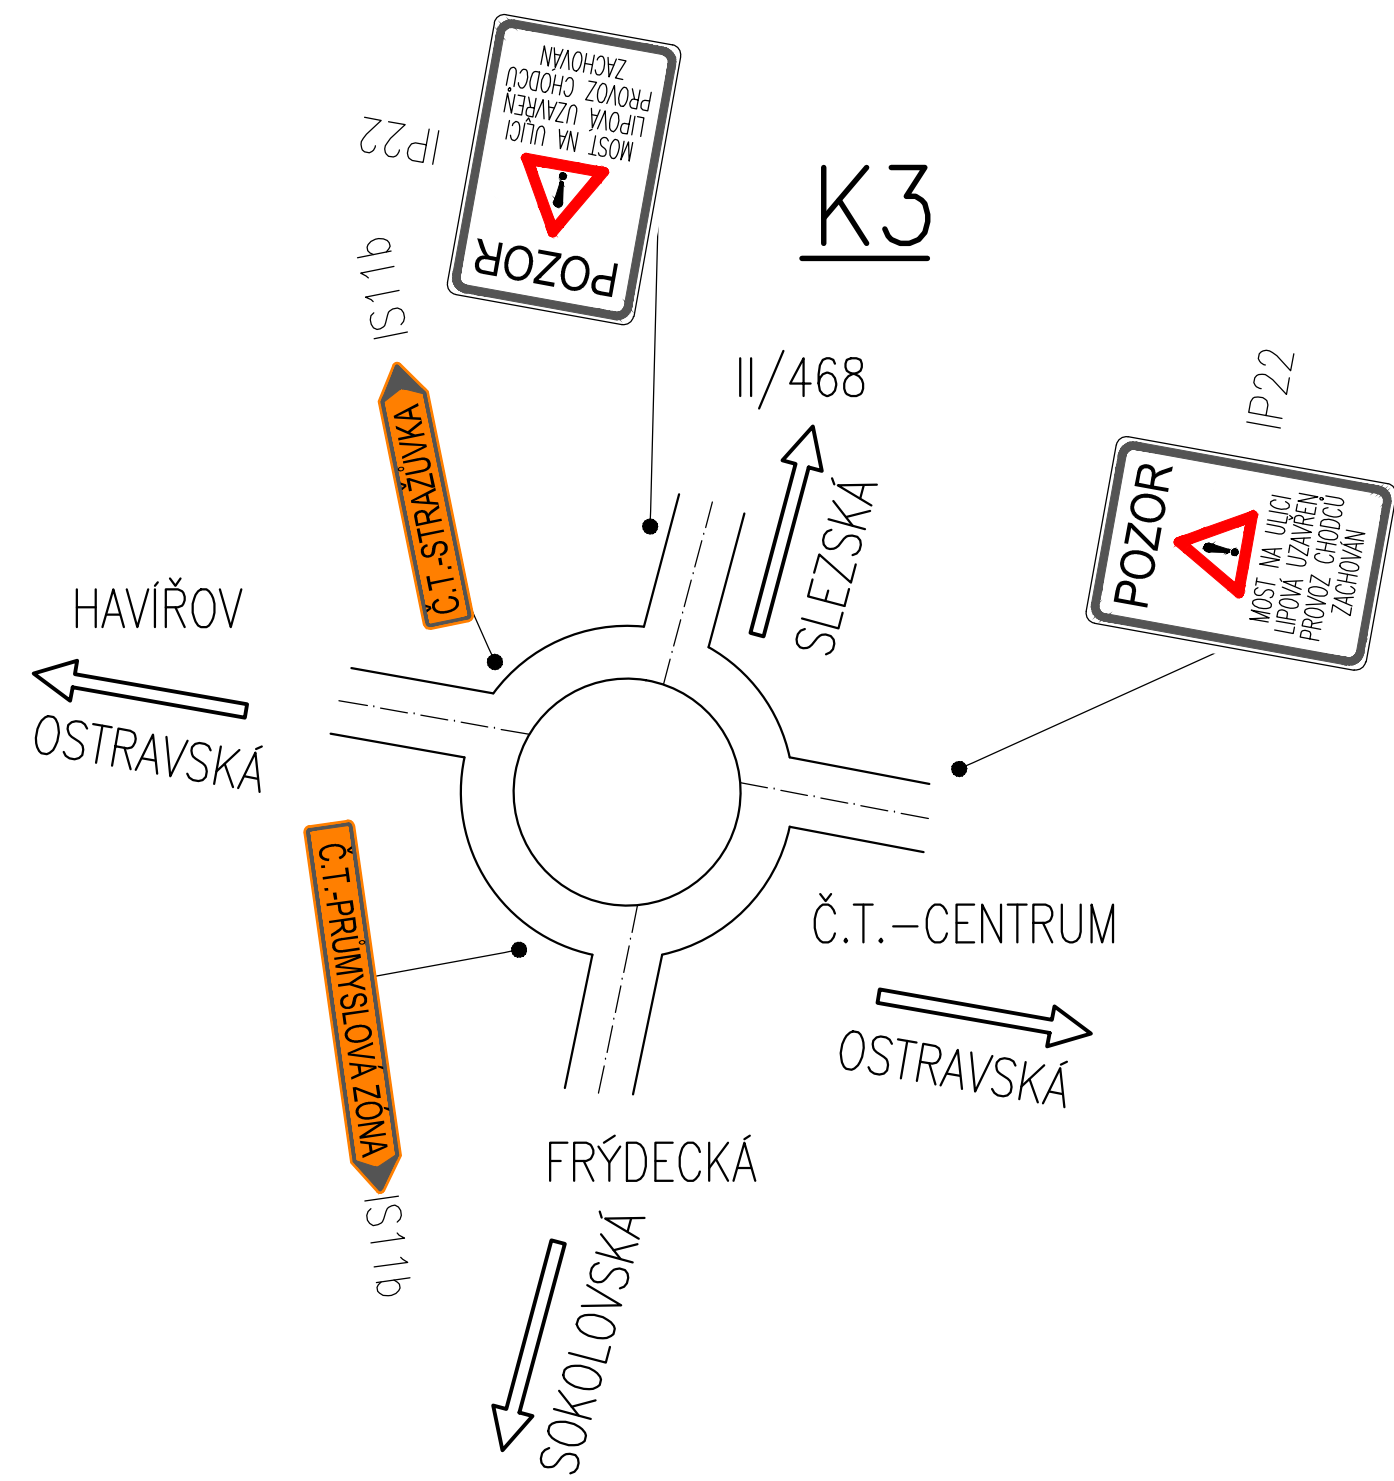


PŘEHLEDNÝ VÝKRES

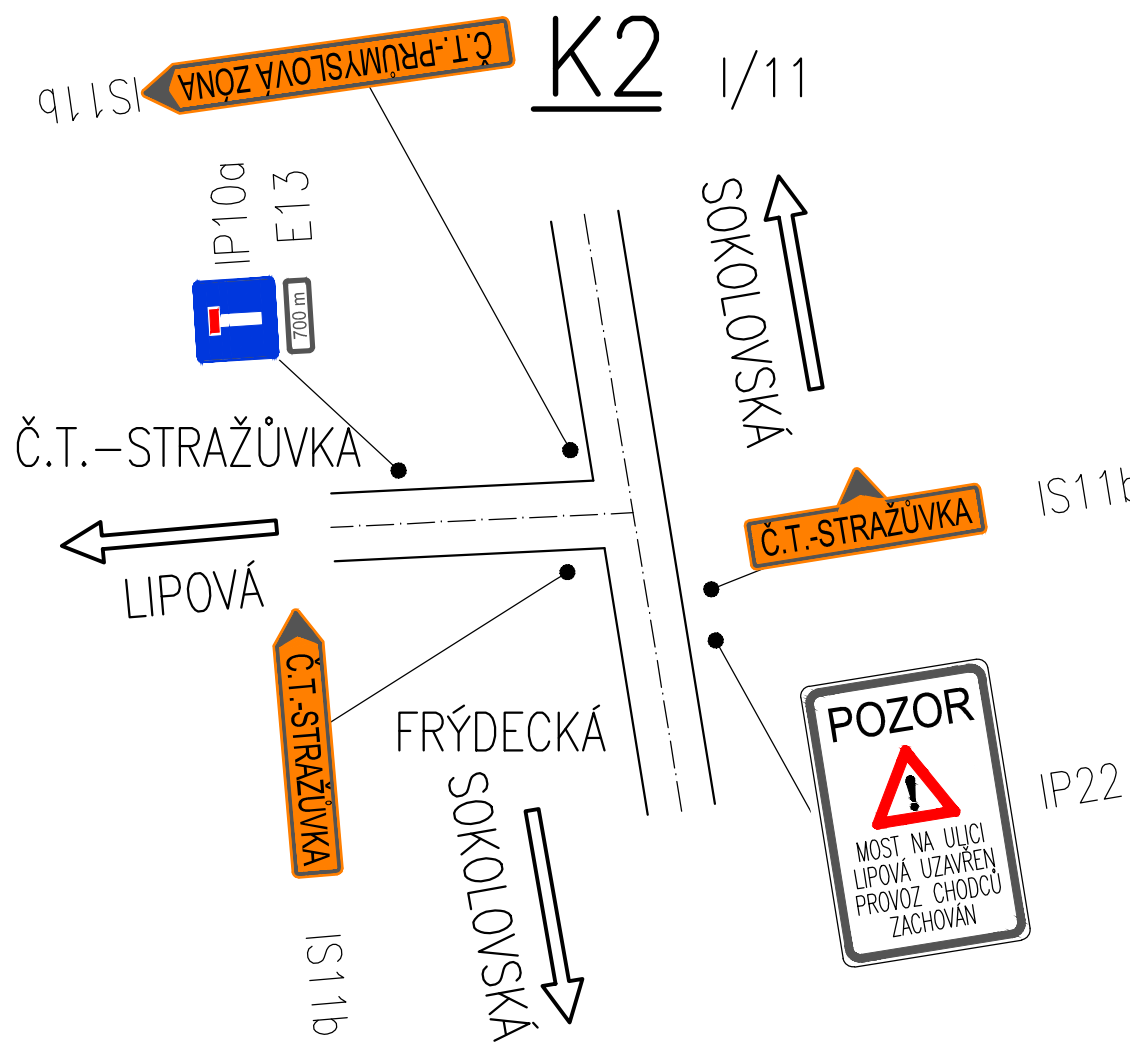

POZNÁMKY:
1) ZADANÝ PŘEHLED OBJÍZDNÉ TRASY A PŘÍSLUŠNÝCH KŘÍŽOVATEK JE UVEDEN PRO NEJDŮLEŽITĚJŠÍ ČÁSTI TRASY SAMOTNÉ PROVEDENÍ ZNAČENÍ DIO MUSÍ PAK BÝT PROVEDENO DLE VYJÁDRĚNÍ PČR K Povolení OBJÍZDNÉ TRASY SOUČASNĚ BUDE NUTNO TAKÉ ZNAPOVAT CELOU TRASU A ZAKRÝT NĚKTERÉ ZNAČKY

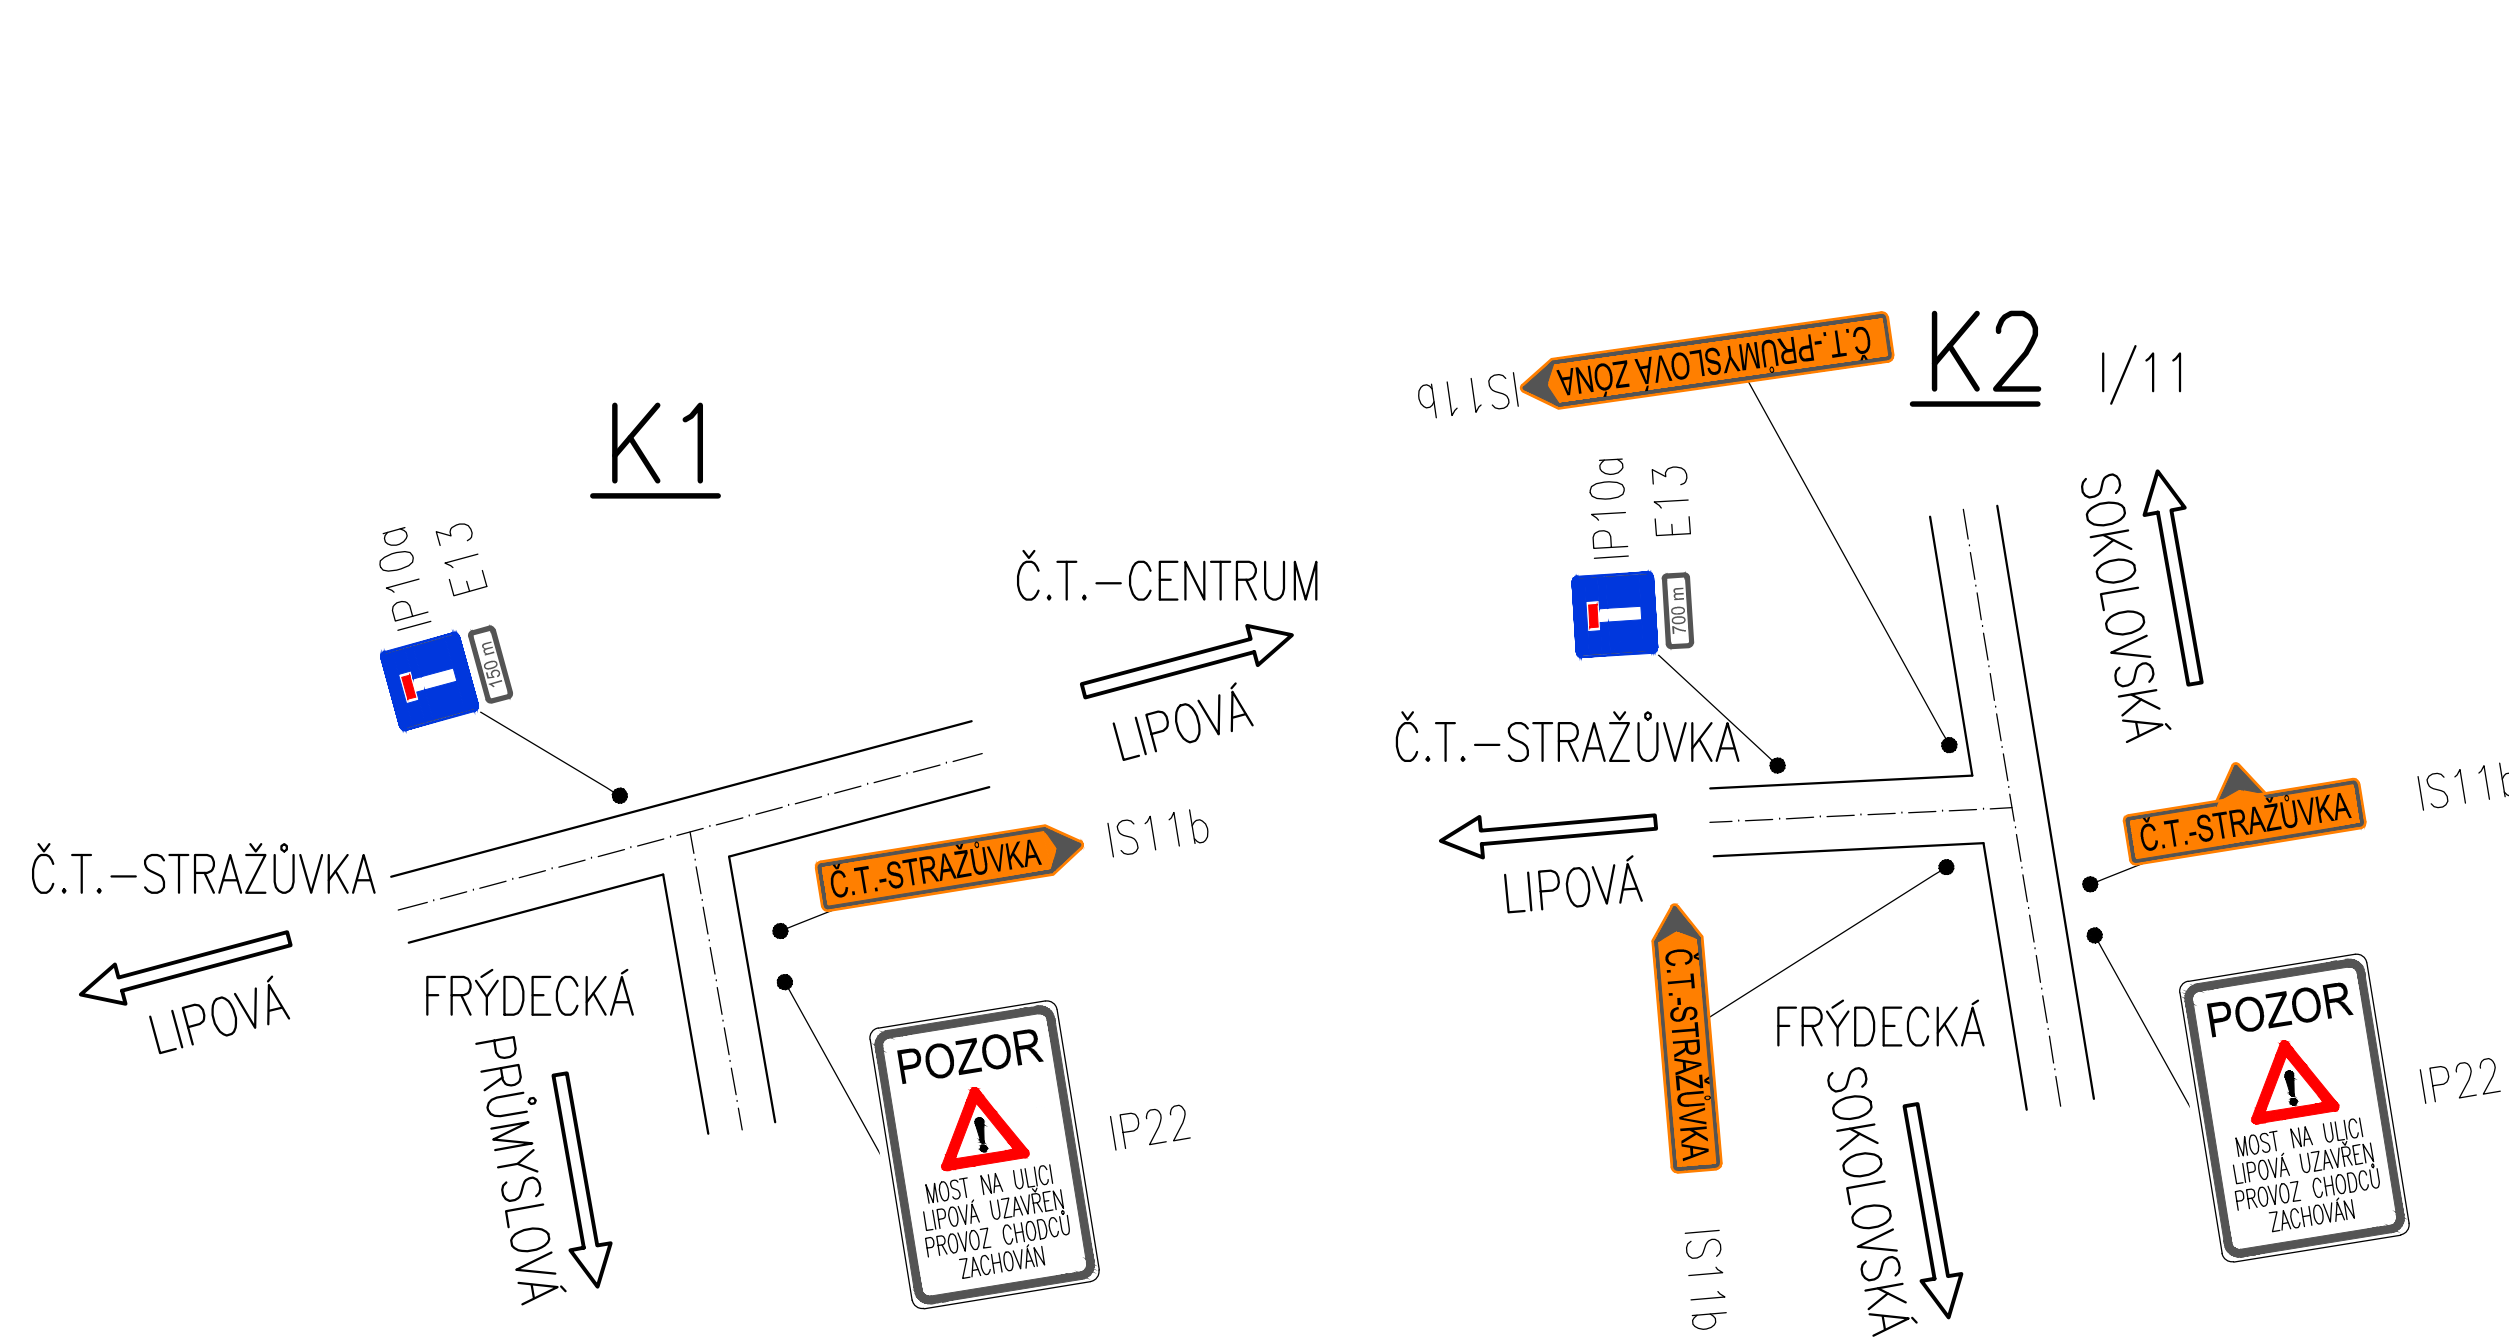

Duševní a průmyslové vlastnictví
PIS PECHAL, s.r.o.
Veškerá práva vyhrazena
Postoupení třetím osobám není dovoleno

Výškový systém: Bpv Soutadnicový systém: S – JTSK							
ZMĚNA		DATUM		PROVEDL		PODPIS	
HIP	ZOD. PROJEKTANT	VYPRACOVAL		KONTROLOVAL		PIS PECHAL, s.r.o. Projektové a inženýrské služby 602 00 BRNO, Lidická 42 tel: 731 482 865, 813 030 460, e-mail: pis@pechal.cz DATUM ČERVEN 2014 KRAJ MORAVSKÝ OKRES STUPEŇ DUSP/PPPS OKRES KARPATSKÝ ČÍS.ZAK. P24009 OBC ČESKÝ TĚŠÍN	
ING. MIROSLAV LOUČKA	ING. MIROSLAV LOUČKA	ING. MIROSLAV LOUČKA	ING. MIROSLAV LOUČKA				
<i>hy</i>	<i>hy</i>	<i>hy</i>	<i>hy</i>				
OBJEDNATEL	Město Český Těšín						
STAVBA		Most přes potok Hrabanka na ul. Lipová, ev.č. 5b-M2					
ČÁST		D. STAVEBNÍ ČÁST					
OBJEKT		SO 901 DOPRAVNĚ-INŽENÝRSKÁ OPATŘENÍ					
PŘÍLOHA		PŘEHLEDNÝ VÝKRES					
		MĚŘÍTKO		FORMAT		10x4	
		ČÍS.PŘÍLOHY		ČÍS.PARE		02	