MONOLITICKÁ DESKA A ŘÍMSY – TVAR A VÝZTUŽ

PŘÍČNÝ ŘEZ – MOST

M 1:25

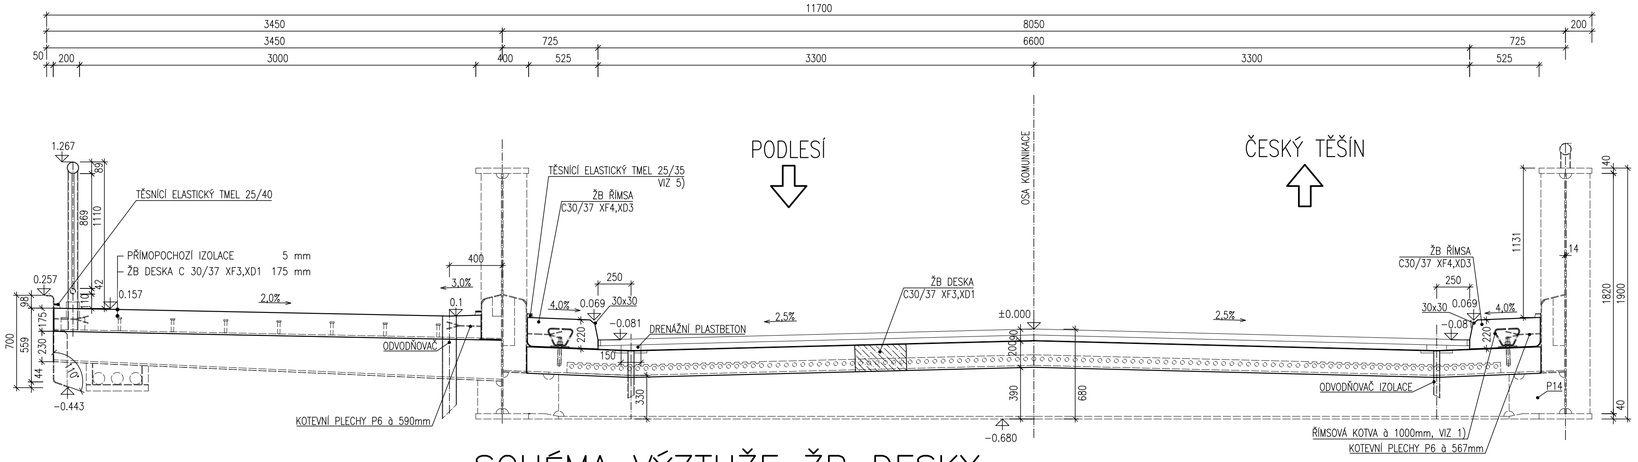

SCHÉMA VÝZTUŽE ŽB DESKY

M 1:25

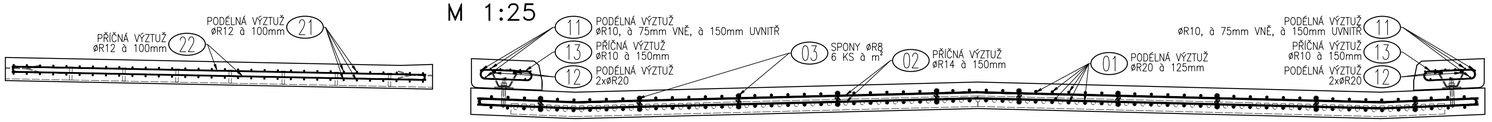

PŘÍČNÝ ŘEZ – ŘÍMSY NA OPĚRÁCH

M 1:25

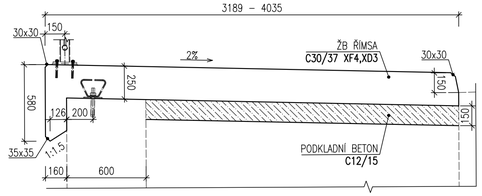

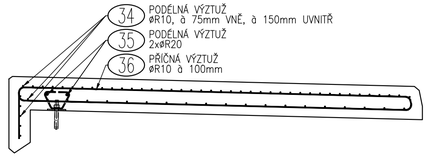

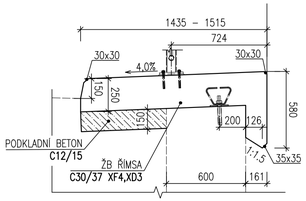

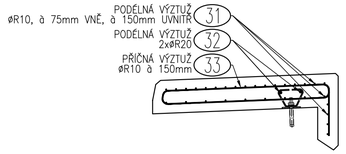

POZNÁMKY:

1) VNITŘNÍ PRŮMĚRY ZAKŘIVENÍ VLOŽEK U HÁKŮ A SMYČEK
   4xø PRO ø≤16mm
   7xø PRO ø>16mm
2) V RÁMCI RDS JE NUTNO VHODNĚ ZVOLIT STYKOVÁNÍ A KOTEVNÍ DÉLKY S OHLEDEM NA TECHNOLOGII VÝSTAVBY
3) VÝZTUŽ U KRUHOVÝCH PROSTUPŮ VYHNOUT TAK, ABY BYLO V CO NEJVĚTŠÍ MÍŘE ZACHOVÁNO KRYTÍ.
4) ŘÍMSY BUDOU PO DÉLCE ROZDĚLENY NA ÚSEKY O MAXIMÁLNÍ DÉLCE 6 M. MEZI ÚSEKY BUDOU PROVEDENY SPÁRY. KAŽDÁ LICHÁ BUDE PRACOVNÍ SPÁRA (DLE VZOROVÝCH LISTŮ MD ČR VL – 402.22 05/2015), KAŽDÁ SUDÁ PAK DILATAČNÍ SPÁRA (DLE VZOROVÝCH LISTŮ MD ČR VL – 402.21 05/2015)
5) DLE ČSN ISO 11600 (F–25–HM–M1p)

BETON:

ŘÍMSY	C30/37 XF4,XD3
OSTATNÍ ČÁSTI	C30/37 XF3,XD1
OCEL	B500B (R)

- MINIMÁLNÍ KRYTÍ VÝZTUŽE 55 mm (ŘÍMSY)
- JMENOVITÉ KRYTÍ VÝZTUŽE 65 mm (ŘÍMSY)
- MINIMÁLNÍ KRYTÍ VÝZTUŽE 40 mm (ZBYLÉ ČÁSTI)
- JMENOVITÉ KRYTÍ VÝZTUŽE 50 mm (ZBYLÉ ČÁSTI)

Duševní a průmyslové vlastnictví
PIS PECHAL, s.r.o.
Veškerá práva vyhrazena
Postoupití třetím osobám není dovoleno

Výškový systém: Bpv
Souřadnicový systém: S – JTSK

ZMĚNA		DATUM	PROVEDL	PODPIS
HIP	ZOD. PROJEKTANT	VYPRACOVAL	KONTROLOVAL	
ING. MIROSLAV LOUČKA	ING. VOJTĚCH KONEČNÝ	ING. VOJTĚCH KONEČNÝ	ING. MIROSLAV LOUČKA	

PIS PECHAL, s.r.o.
Projektové a inženýrské služby
602 00 BRNO, Lidická 42
tel: 731 482 865, 513 030 460, e-mail: pis@pechal.cz

OBJEDNATEL	Město Český Těšín	DATUM ČERVEN 2024	KRAJ MORAVSKOSLEZSKÝ
STAVBA	Most přes potok Hrabinka na ul. Lipová, ev.č. 5b–M2	STUPEŇ DUSP/PDPS	OKRES KARVINÁ
		ČÍS.ZAK. P24009	OBEC ČESKÝ TĚŠÍN
ČÁST	D. STAVEBNÍ ČÁST	MĚŘÍTKO 1:25	FORMÁT 8xA4
OBJEKT	SO 201 – REKONSTRUKCE MOSTU	ČÍS.PŘÍLOHY 07	ČÍS.PARÉ
PŘÍLOHA	MONOLITICKÁ DESKA A ŘÍMSY – TVAR A VÝZTUŽ		