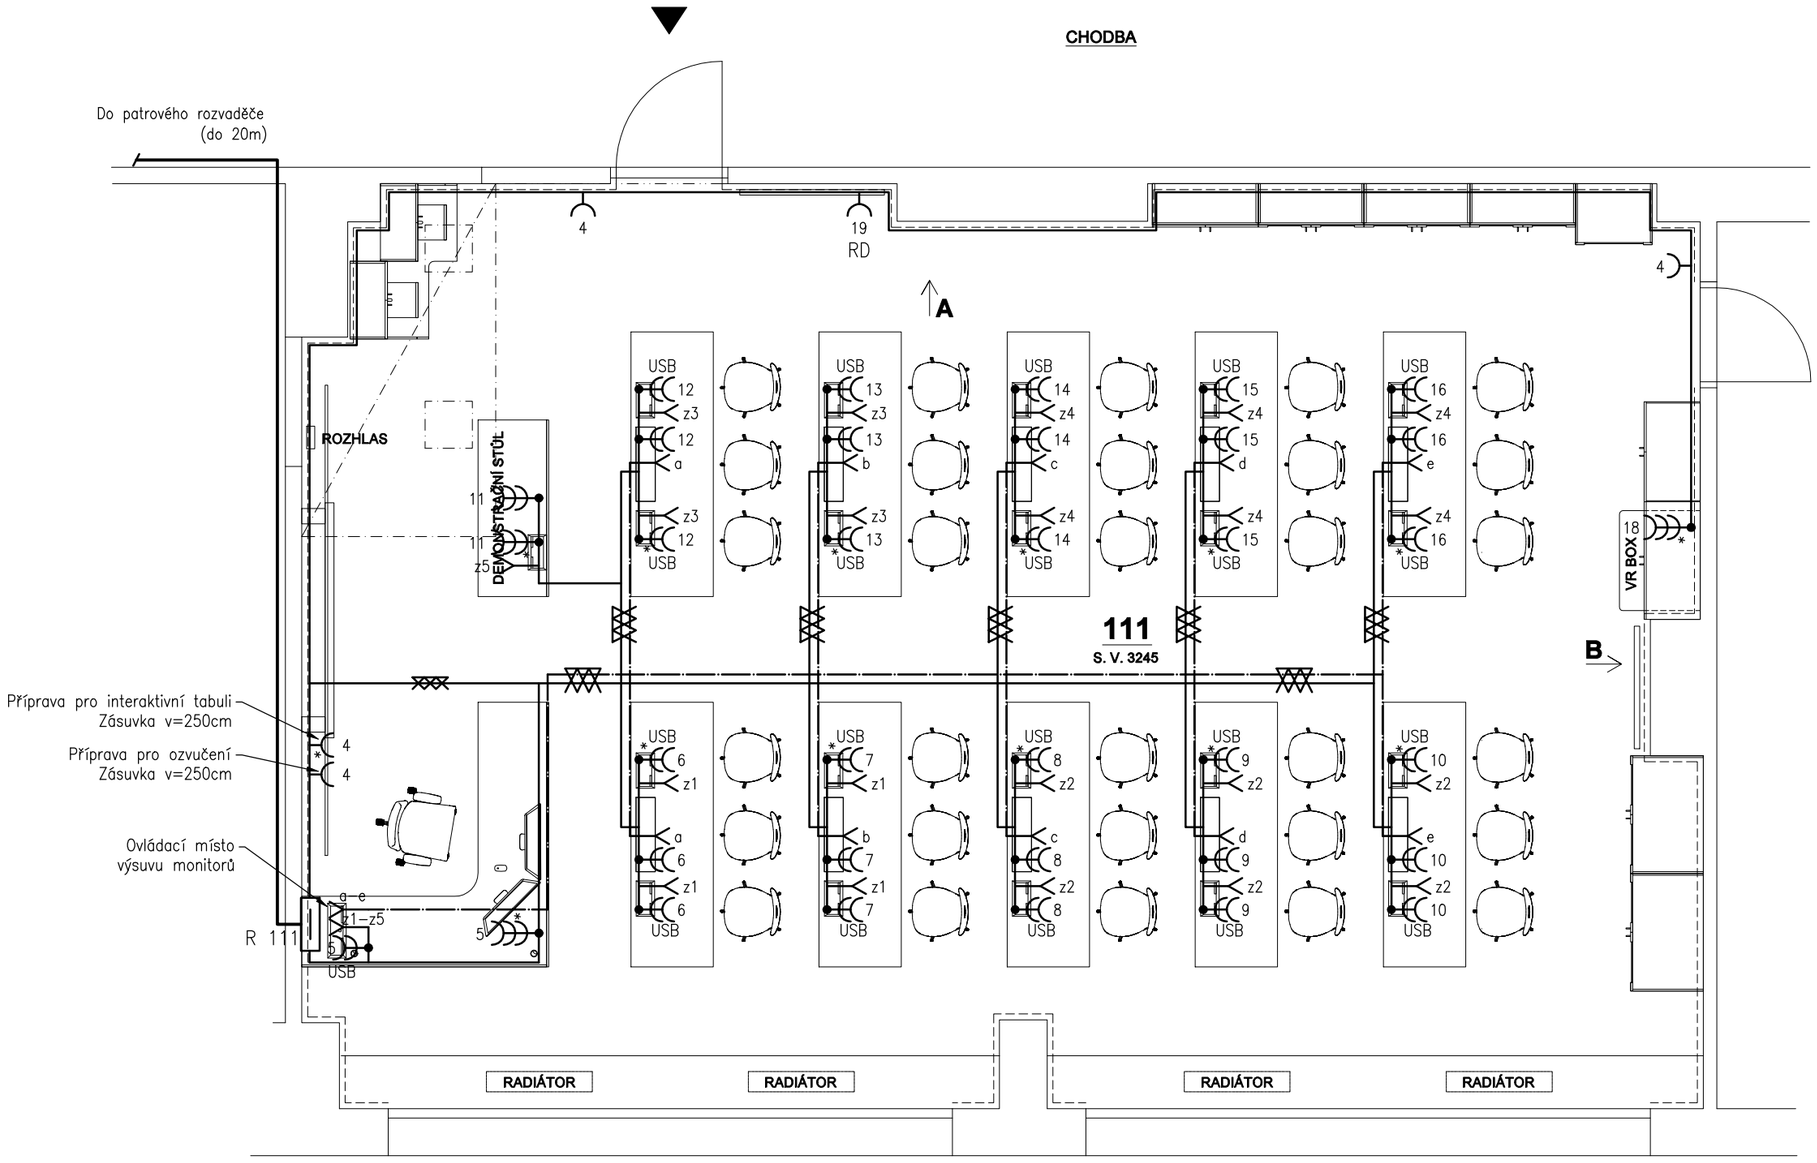

LEGENDA ELEKTRO :

- RU — Rozvaděč učebny
- Spínač jednopólový, 250V, 10A
- Spínač sériový, 250V, 10A
- Spínač střídavý dvojitý, 250V, 10A
- Zásuvka dvojnásobná, 250V, 16A
- Zásuvka s přepěťovou ochranou, 250V, 16A
- Zásuvka jednonásobná, 250V, 16A
- Zásuvka jednonásobná, pro montáž na hořlavé povrchy
- Vývod pro spotřebič
- Vývod pro ovládání výsuvu monitorů
- Trasa rozvodů silnoproudu
- Trasa rozvodů uložená v podlaze
- Příprava pro slaboproud – instalační trubka pr.40mm
- Trasa rozvodů pro výsuv monitorů UTP

LEGENDA MÍSTNOSTÍ

OZN.	NÁZEV MÍSTNOSTI	PLOCHA [m²]	PODLAHA	STROP	STĚNY	POZNÁMKA
111	UČEBNA	86,26	PVC ANTISTATIK	NOVÁ STĚRKA, ŠTUKOVÁ OMÍTKA, BÍLÝ NÁTĚR	NOVÁ STĚRKA, ŠTUKOVÁ OMÍTKA, BÍLÝ NÁTĚR	SYSTÉMOVÁ PODLAHOVÁ LIŠTA

LEGENDA

- STÁVAJÍCÍ KONSTRUKCE
- DOZDÍVKY, POROBETONOVÉ TVÁRNICE NA TL. NAVAZUJÍCÍHO ZDIVA

ZODPOVĚDNÝ PROJEKTANT	MAREK ŠIMONÍK	STUDIO-ZLAMAL	
VYPRACOVAL	MAREK ŠIMONÍK		
INVESTOR	MĚSTO ČESKÝ TĚŠÍN, NÁMĚSTÍ ČSA 1/1, 737 01 ČESKÝ TĚŠÍN		
NÁZEV AKCE MODERNÍ VÝUKOVÉ METODY NA ZÁKLADNÍCH ŠKOLÁCH V ČESKÉM TĚŠÍNĚ - UČEBNY NA ZŠ POD ZVONEK ZŠ A MŠ ČESKÝ TĚŠÍN POD ZVONEK, PŘÍSPĚVKOVÁ ORGANIZACE, POD ZVONEK, 1835/28, 737 01 ČESKÝ TĚŠÍN		PARÉ	
D DOKUMENTACE OBJEKTŮ A TECHNICKÝCH A TECHNOLOG. ZAŘÍZENÍ D.1 STAVEBNÍ ČÁST D.1.4 UČEBNA 111 - SILNOPROUDÁ A SLABOPROUDÁ ELEKTROINSTALACE		STUPEŇ	DPS
		DATUM	01/2025
NÁZEV VÝKRESU SILNOPROUD - ZÁSUVKOVÉ ROZVODY		MĚŘÍTKO 1:50	Č.VÝKRESU 03