



POHLED A

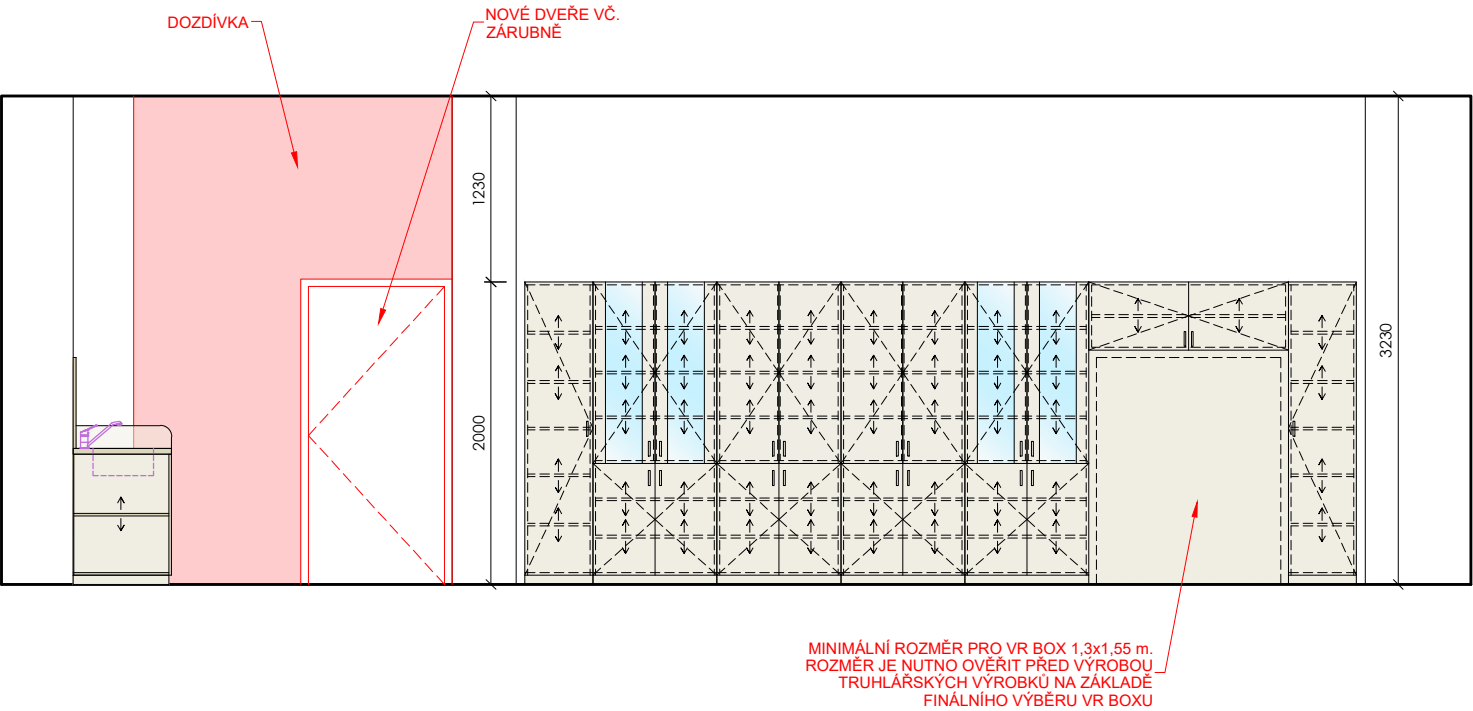


SCHEMATICKÁ SITUACE

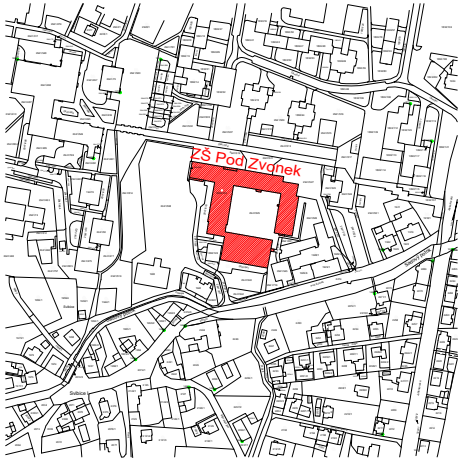

LEGENDA



STÁVAJÍCÍ KONSTRUKCE

 

DOZDÍVKY, POROBETONOVÉ TVÁRNICE NA TL. NAVAZUJÍCÍHO ZDIVA, KONSTRUKCE BUDOU PROVÁZÁNY S NAVAZUJÍCÍM ZDÍVEM

ZODPOVĚDNÝ PROJEKTANT	ING. LUKÁŠ ROUBAL	STUDIO ZLAMAL WWW.STUDIO-ZLAMAL.CZ	
VYPRACOVAL	ING. LUKÁŠ ROUBAL, ING. PETR DOLEŽAL		
INVESTOR	MĚSTO ČESKÝ TĚŠÍN, NÁMĚSTÍ ČSA 1/1, 737 01 ČESKÝ TĚŠÍN		
NÁZEV AKCE MODERNÍ VÝUKOVÉ METODY NA ZÁKLADNÍCH ŠKOLÁCH V ČESKÉM TĚŠÍNĚ - UČEBNY NA ZŠ POD ZVONEK ZŠ A MŠ ČESKÝ TĚŠÍN POD ZVONEK, PŘÍSPĚVKOVÁ ORGANIZACE, POD ZVONEK, 1835/28, 737 01 ČESKÝ TĚŠÍN		PARÉ	
D	DOKUMENTACE STAVBY	STUPEŇ	DOKUMENTACE PRO PROVEDENÍ STAVBY
D.1	STAVEBNÍ ČÁST	DATUM	01/2025
D.1.1	ARCHITEKTONICKÉ A STAVEBNÉ TECHNICKÉ ŘEŠENÍ	MĚŘITKO	Č.VÝKRESU
NÁZEV VÝKRESU POHLED NA STĚNU - UČEBNA 117 - NÁVRH		1:50	02-302