



MĚSTSKÝ ÚŘAD ČESKÝ TĚŠÍN

odbor výstavby a životního prostředí
nám. ČSA 1/1, 737 01 Český Těšín

VÁŠ DOPIS ZN: 15-032
ZE DNE: 22.11.2017
NAŠE ZN: MUCT/44580/2017
SP. ZN.:
VYŘIZUJE: Ing. Petr Nestrašil
POČET LISTŮ: 1
POČET PŘÍLOH:
TEL: 553 035 620
E-MAIL: nestrasil@tesin.cz

DATUM: 22.12.2017

Stanovisko orgánu ochrany přírody k projektu ozelenění

Městský úřad Český Těšín, odbor výstavby a životního prostředí, jako věcně a místně příslušný orgán ochrany přírody podle § 109 zák. 128/2000 Sb., o obcích (obecní zřízení) ve znění pozdějších předpisů a § 77 odst. 1 písm. a) zákona č. 114/1992 Sb., o ochraně přírody a krajiny, ve znění pozdějších předpisů (dále jen „zákon“), obdržel dne 24.11.2017 Vaši žádost o vydání stanoviska orgánu ochrany přírody k k projektu ozelenění na základě požadavku orgánu ochrany přírody uvedeném ve vyjádření č.j. MUCT/15027/2017 pro stavbu „Sportovní hala Svojsíkova – Český Těšín“.

Vzhledem k současnému stavu pozemků dotčených stavbou (v místě plánované stavby se nachází stávající dřeviny, které budou zachovány a kolize ze stávajícími a navrženými inž. sítěmi neumožňuje provedení nových výsadeb) orgán ochrany přírody souhlasí s předloženým projektem ozelenění.

MĚSTSKÝ ÚŘAD
ČESKÝ TĚŠÍN (16)
ODBOR VÝSTAVBY A ŽIVOTNÍHO PROSTŘEDÍ

Ing. Jarmila Lyčková
vedoucí odboru výstavby
a životního prostředí

po dobu nepřítomnosti zastoupena:


Ing. Petrem Nestrašilem
vedoucím oddělení životního prostředí

Příloha
Projekt ozelenění

E-mail: epodatelna@tesin.cz
http://www.tesin.cz

IČ: 00297437
DIČ: CZ00297437

Bankovní spojení: KB a.s., exp. Český Těšín, č.ú. 86-6000360257/0100

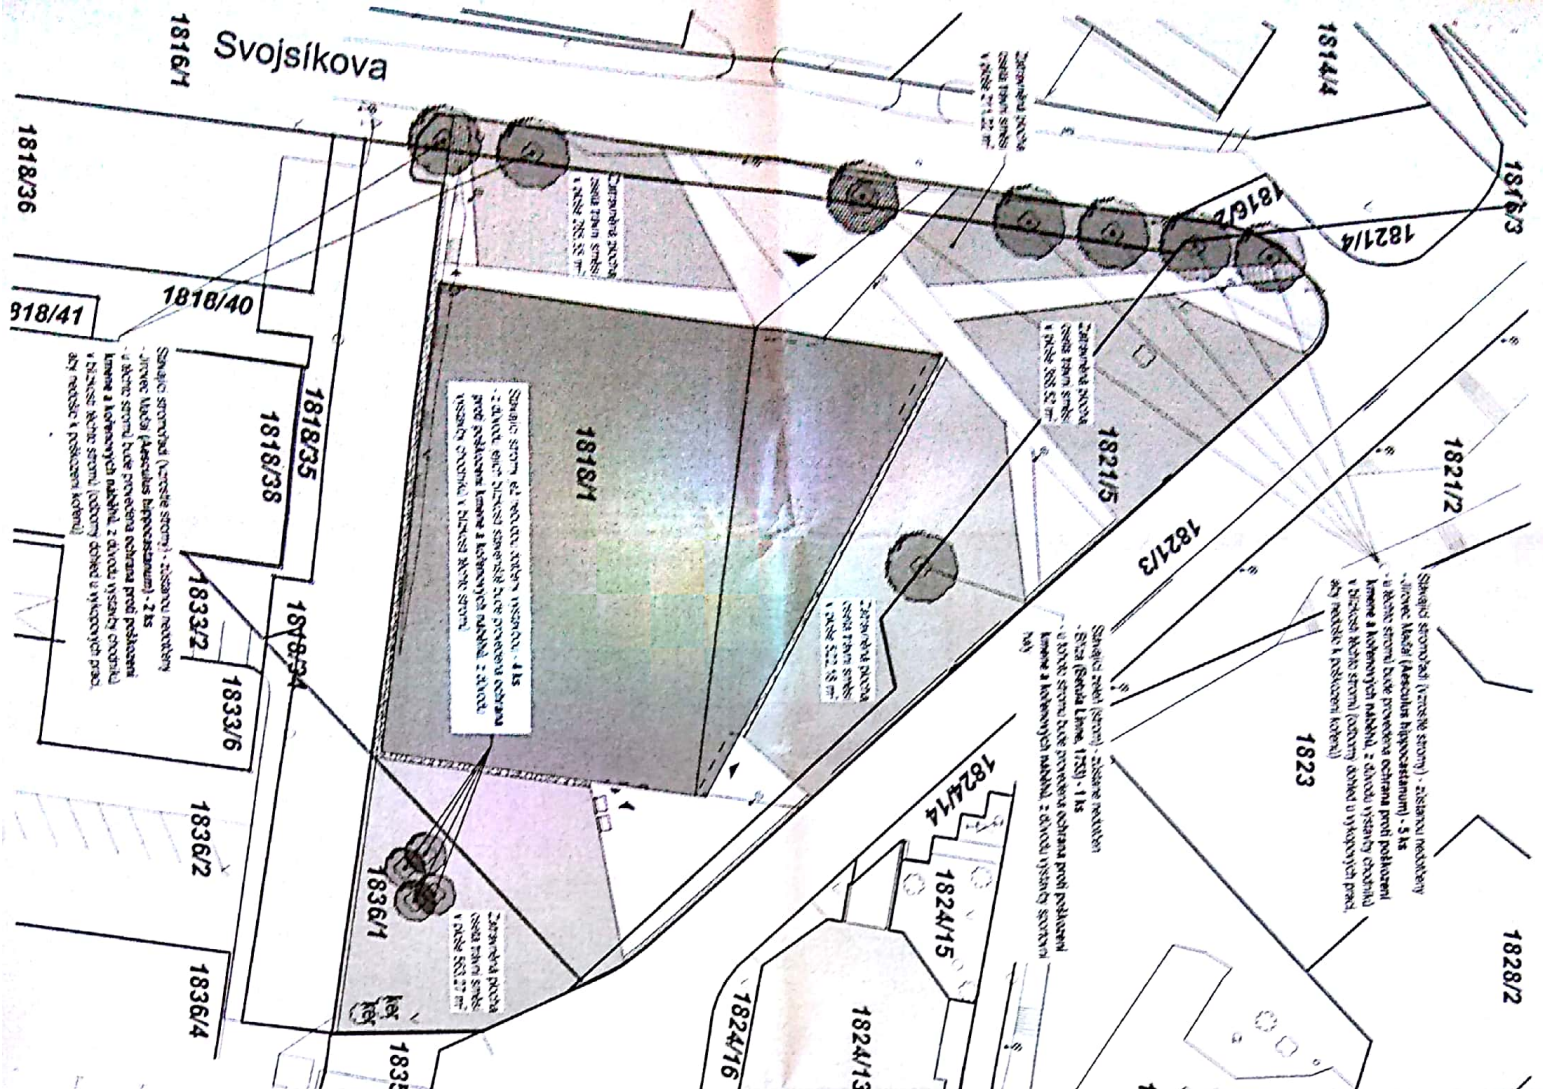

LEGENDA ZNAČENÍ

- 1818/1 vstup do sportovní haly (pouze vlny z haly)
- parcelsní čísla pozemků
- parcelsní pozemkové hranice
- novostavba sportovní haly - zastavěná plocha 1768,0 m²
- sluhující stavební objekty
- zpevněné plochy občanské povahy, povrch z žulových dlažebních kostek, plocha cca 435 m²
- zpevněné plochy pozemní, povrch z bet. velkoformátové dlažby, plocha cca 445 m²
- zastavěná plocha, plocha cca 1983,0 m²
- zpevněné plochy - okapový chodník, povrch kámen (betonová), plocha cca 62 m²
- reliefní dlažba (vstup do vozovky), plocha cca 40 m²

PROJEKTANT
22. 12. 2017
MĚSTSKÝ ÚŘAD
TĚŠÍN



ZODPOVĚDNÝ PROJEKTANT	KONTROLA	ZPRACOVATEL	SOULADNÝ SYSTÉM - JISN
ING. LUDKA VÁLK	UD. LUDKA VÁLK	ING. RADOMÍR PALEŠ	WISCONY SYSTEM - Bm
S002 Zpevněné plochy			±0,000 = 273,500

Sportovní hala Svojsíkova - Český Těšín

MÍSTO: U. Svojsíkova, Český Těšín, 737 01
 INVESTOR: Město Český Těšín, náměstí USA 11, 737 01, Český Těšín, IČO 00397437
 STAVEBNÍ: Ing. arch. Tomáš Bureš, Ing. arch. Petr Dvořák
 AUTOR: Ing. Ludka Válek - autorizovaný inženýr v oboru stavebního inženýringu
 DATUM: březen 2017

atelier38
 DESIGN ARCHITECTURAL REALIZES

Zak. č.: A38 15-032

KONTAKT: PROJEKČNÍ KANCELÁŘ NEJEDNÁTELSKÝ TEL: +420 602 61 528 ATLEK: 3024 3013 3067 0704 TEL: +420 73 86 380 E-MAIL: atel@atelier38.cz