

POLICIE ČESKÉ REPUBLIKY
Krajské ředitelství policie Moravskoslezského kraje
Územní odbor Karviná
Dopravní inspektorát

Č.j: KRPT-17387/ČJ-2017-070306

Karviná 3. února 2017

Počet listů: 1
Přílohy: 4/4

DELTA Třinec, s.r.o.
Autobusové nádraží 534
739 61 Třinec

Stanovisko k PD pro územní řízení

Policie České republiky, Krajské ředitelství policie Moravskoslezského kraje, územní odbor Karviná, dopravní inspektorát, jako orgán vykonávající státní správu ve věcech bezpečnosti a plynulosti provozu na pozemních komunikacích, po posouzení předložené projektové dokumentace:

„Zabezpečení dopravní obslužnosti průmyslové zóny“

n e m á n á m í t e k


k vydání souhlasu pro územní řízení dle § 16 zák. č. 13/1997 Sb.

Pzn.:

Příloha č. 1 – s předběžným návrhem připojení nebudeme mít námitek v případě, že budou dodrženy veškeré ČSN, TP a právní akty účinné v době podání žádosti o závazné stanovisko dle § 10 zák. č. 13/1997 Sb. V souvislosti s výstavbou plánovaného sjezdu bude nutno také požádat o „Stanovení místní úpravy provozu na pozemních komunikacích“, které bude řešit nejenom samotný výjezd na místní komunikaci ul. Lipová, ale také přerušení stezky pro chodce a cyklisty.

Příloha č. 2 – při přesazování stromů nutno dodržet rozhledové poměry dle ČSN 736110/Z1

Zpracoval: por. Mgr. Martin DYSZKIEWICZ
komisař


npor. Mgr. Daniel SEKANINA
vedoucí DI

3033/13

3033/13

3033/1

3033/1

3033/1

3033/1

3033/1

3035/1

CHRAŇAČKA 160/110mm
NI CHRAŇAČKA PE 110mm

CHRAŇAČKA 110mm
NI CHRAŇAČKA PE 110mm

CHRAŇAČKA PULENÁ DN 110
+ REZERVA PVC DN 110

SO 401

SO 102

TK4.1 KM 0.406 23

KU=KT4 KM 0.425 80

+

+

+

0,3

3010/55

25.00

50.00

75.00

0,4

3010/1

PP12.1

PP13.1

PP14.1

PP15.1

PP16.1

PP17.1

PP18.1

CYKLOSTEZKA (V PŘÍPRAVĚ)


VÝHEDOVÉ PLÁNOVANÝ SJEZD PRO
OSOBNÍ A DODÁVKOVÁ AUTA DO
PŘÍPRAVOVANÉHO AREÁLU spol.
INDUSTRIAL SYNERGY a.s.

INDUSTRIAL SYNERGY a.s.
(v přípravě)

ZAŘÍZENÍ STAVENIŠTĚ

F VJEZD A VÝJEZD ZE STAVENIŠTĚ
OHRANIČENÍ STAVENIŠTĚ - cca 17 600 m²

PA.Č. 1
POLICE OBLASTI HELIPLUKY
KRAJSKÉHO PŘÍPRAVOVACÍHO
KRAJE
DOPRAVNÍ INSPEKTORÁT

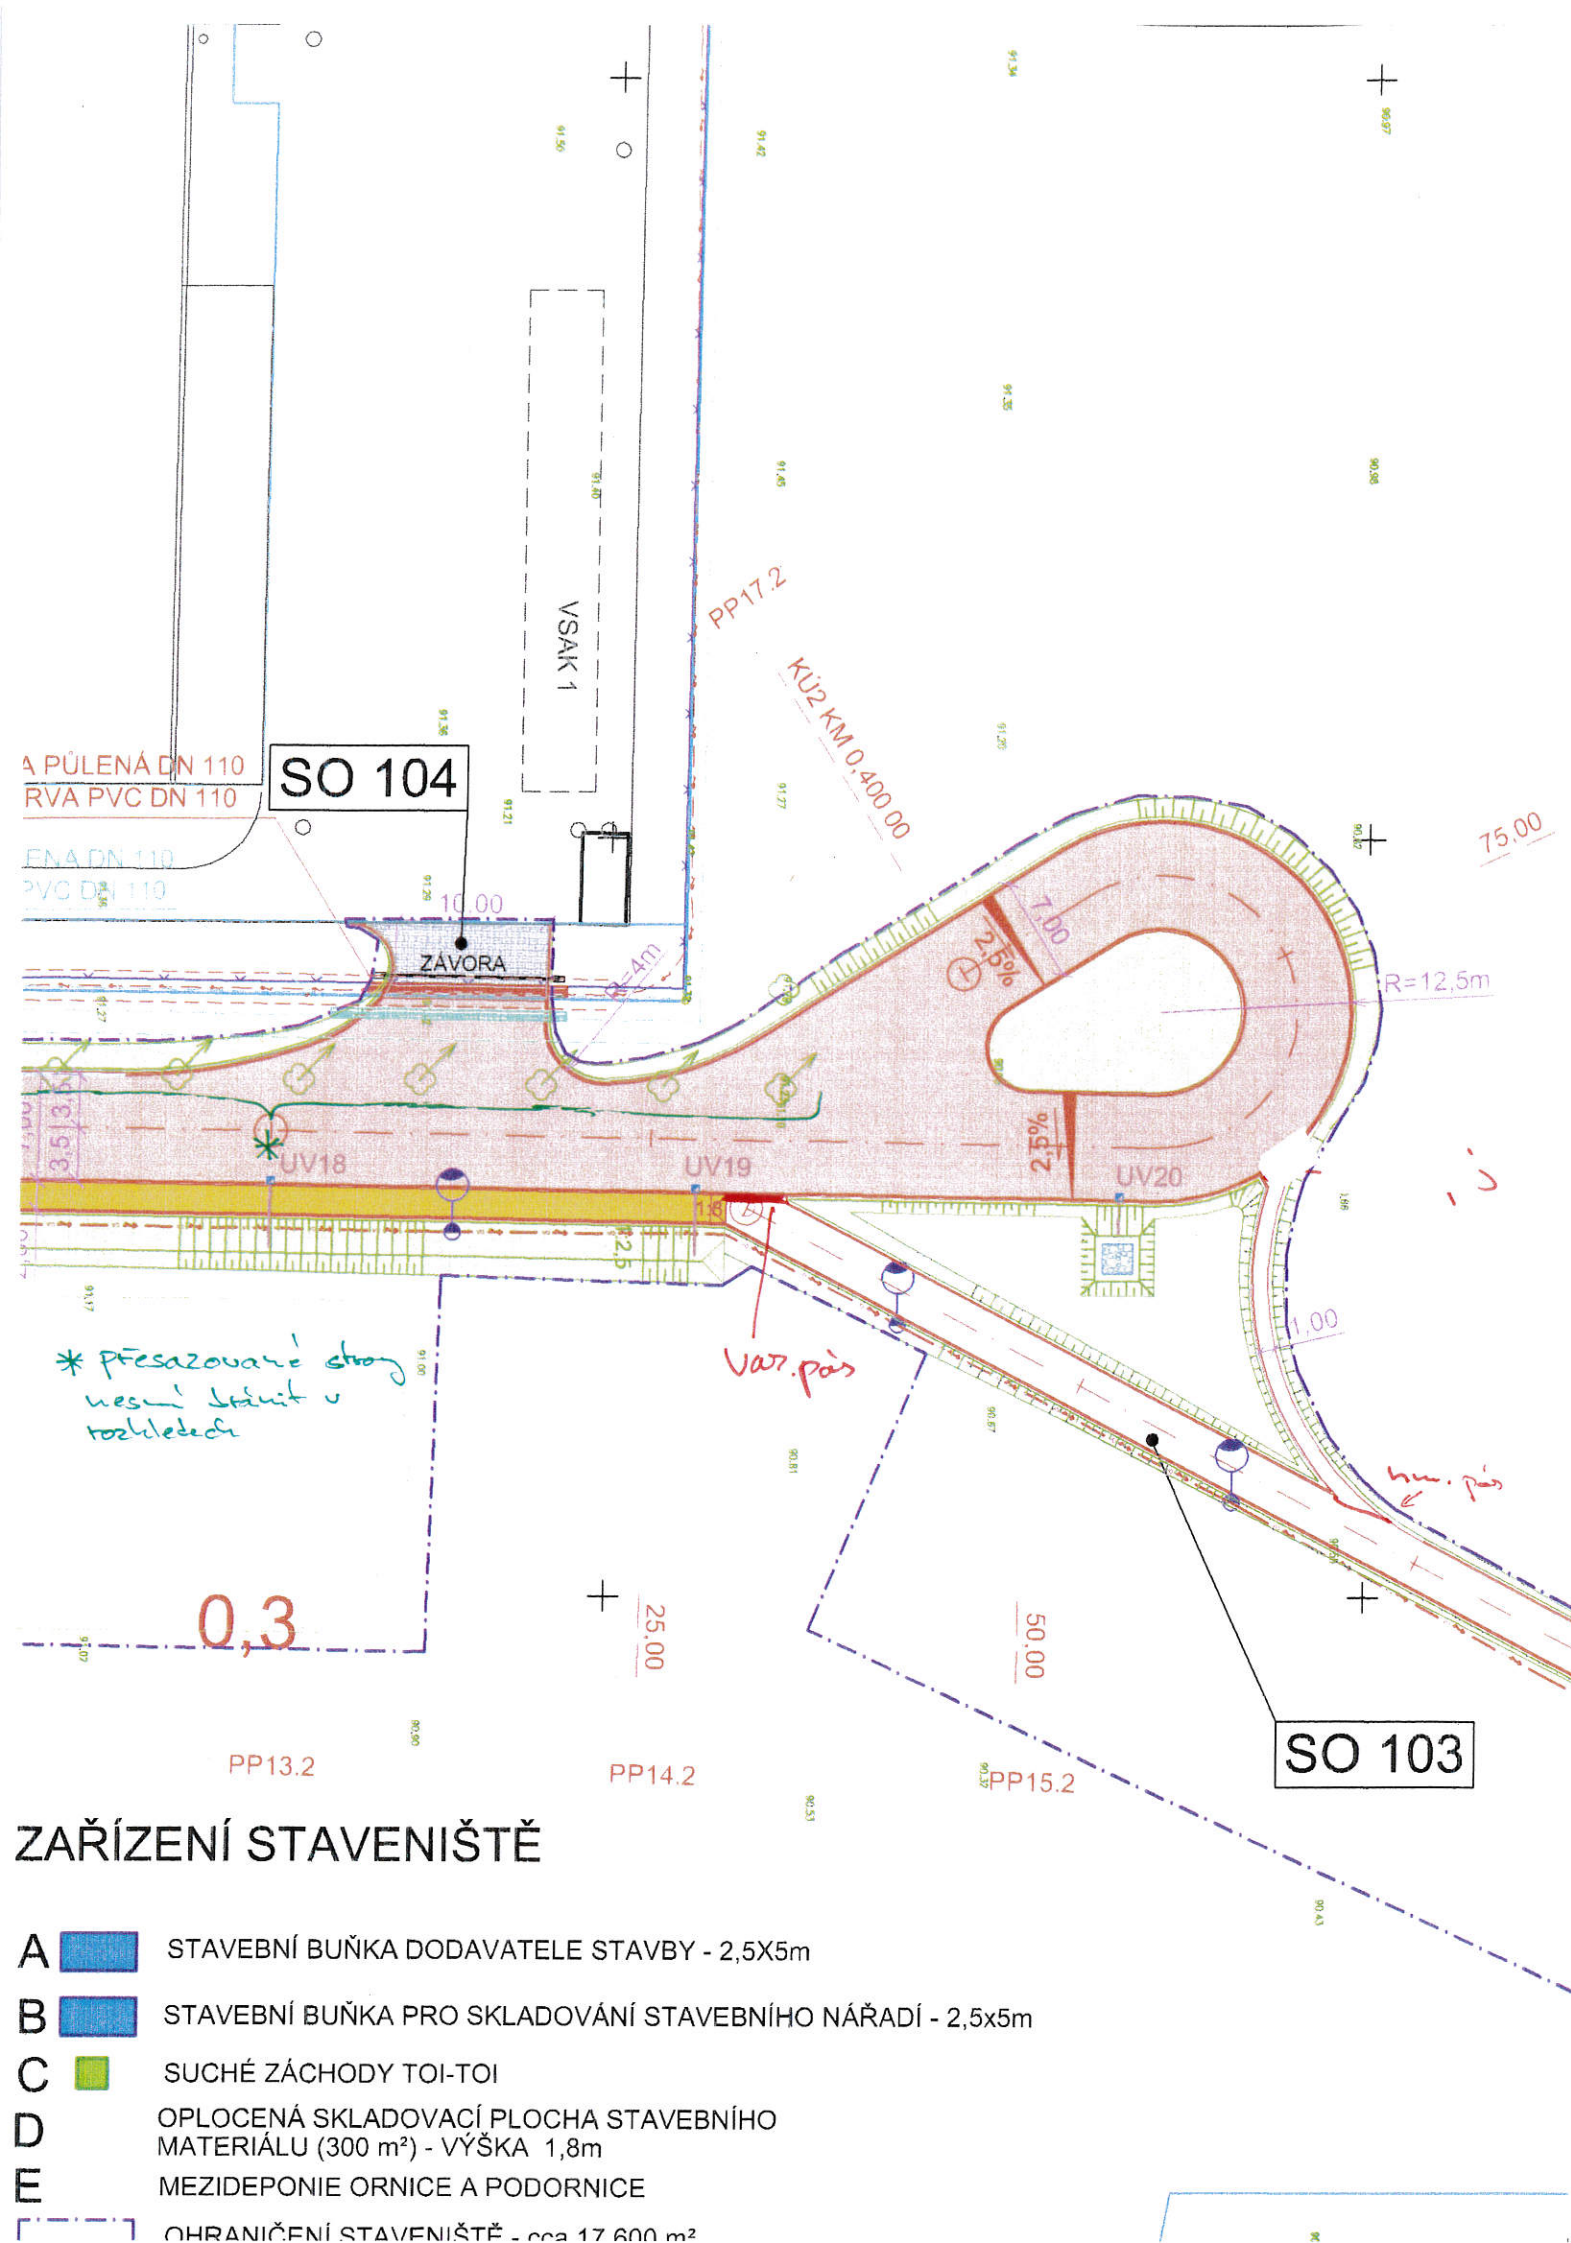

LEGENDA STÁVAJÍCÍCH INŽENÝRSKÝCH SÍTÍ

- NADZEMNÍ VEDENÍ NN (ČEZ)
- NADZEMNÍ VEDENÍ VO (ELTODO-CITELUM))
- ZEMNÍ VEDENÍ VN (ČEZ)
- ZEMNÍ VEDENÍ VO (ELTODO-CITELUM)
- PLYNOVODNÍ POTRUBÍ NTL
- PLYNOVODNÍ POTRUBÍ VTL
- PLYNOVODNÍ PŘÍPOJKA VTL K CNG (PŘIPRAVUJE SE)
- VODOVODNÍ POTRUBÍ
- KANALIZACE SPLAŠKOVÁ
- KANALIZACE DEŠŤOVÁ
- VZDUŠNÉ VEDENÍ VN (ČEZ)
- SDĚLOVACÍ KABEL SPOLEČNOSTI CETIN
- SPOJOVACÍ KABEL UPC
- SPOJOVACÍ KABEL SPOL. MASTER IT Technologies a.s.
- KOMUNIKAČNÍ KABELY OPTIKABEL ve správě REGIONET MORAVA a.s.
- SDĚLOVACÍ KABEL SPOLEČNOSTI CETIN PŘELOŽKA V RÁMCI PROJEKTU IVC PROBÍHAJÍCÍ INVESTICE SPOLEČNOSTI ČEZ

LEGENDA RUŠENÝCH INŽENÝRSKÝCH SÍTÍ

- RUŠENÝ ZEMNÍ KABEL VN
- RUŠENÉ NADZEMNÍ VEDENÍ NN PRO VEŘEJNÉ OSVĚTLENÍ

LEGENDA NOVÝCH INŽENÝRSKÝCH SÍTÍ

- PŘELOŽKA ZEMNÍHO KABELU VN
- NOVÉ ZEMNÍ VEDENÍ NN RO VEŘEJNÉ OSVĚTLENÍ
- NOVÉ NADZEMNÍ VEDENÍ NN RO VEŘEJNÉ OSVĚTLENÍ

LEGENDA PLOCH

- NOVÉ KOMUNIKACE S ASFALTOVÝM POVRCHEM 3 203,8 m²
- BEZPEČNOSTNÍ PRVKY DLE VYHLÁŠKY Č. 398/2009 Sb. - 8,8 m² (4,6+4,2)
- CHODNÍK ZE ZÁMKOVÉ DLAŽBY - 619,8 m²
- SJEZDY DO AREÁLU FINIDRu - 141,3 m²
- STROMY URČENÉ KE KÁCENÍ
- PŘESAZOVANÉ STROMY * nesmí být v rozkletech

- SO 101

ROZŠÍŘENÍ UL. LÍPOVÉ A CHODNÍK
- SO 102

PÁTEŘNÍ KOMUNIKACE
- SO 103

STEZKA PRO CHODCE A CYKLISTY
- SO 104

VJEZDY DO AREÁLU fy FINIDR, s.r.o.
- SO 301

DEŠŤOVÁ KANALIZACE
- SO 401

VEŘEJNÉ OSVĚTLENÍ
- SO 402


PŘELOŽKA KABELŮ VN
- SO 501

PŘELOŽKA PLYNU NTL fy VOP GROUP, s.r.o.

ZAŘÍZENÍ STAVENIŠTĚ

- A STAVEBNÍ BUŇKA DODAVATELE STAVBY - 2,5X5m
- B STAVEBNÍ BUŇKA PRO SKLADOVÁNÍ STAVEBNÍHO NÁŘADÍ - 2,5x5m
- C SUCHÉ ZÁCHODY TOI-TOI
- D OPLOCENÁ SKLADOVACÍ PLOCHA STAVEBNÍHO MATERIÁLU (300 m²) - VÝŠKA 1,8m
- E MEZIDEPONIE ORNICE A PODORNICE
- OHRANIČENÍ STAVENIŠTĚ - cca 17 600 m²

Zodp. projektant		Projektant	Kontroloval	 <div>DELTA Třinec projekční ateliér tel. 558987560 www.deltatrinec.cz</div>	
Ing. FUKALA		Ing. FUKALA	ING. FUKALA		
Investor	MĚSTO ČESKÝ TĚŠÍN, nám . ČSA 1/1 , 737 01			Formát	5A4
Místo stavby	ČESKÝ TĚŠÍN - NA MOJSKÉM			Datum	01/2017
Název ZABEZPEČENÍ DOPRAVNÍ OBSLUŽNOSTI PRŮMYSLOVÉ ZÓNY				Účel dokument.	DŮR
				Měřítko	1:500
				Číslo zakázky	54/2016
				Číslo archivní	D-54-2016
Výkres				Číslo výkresu	
KOORDINAČNÍ SITUACE - 2. ČÁST				C-54-16-4	

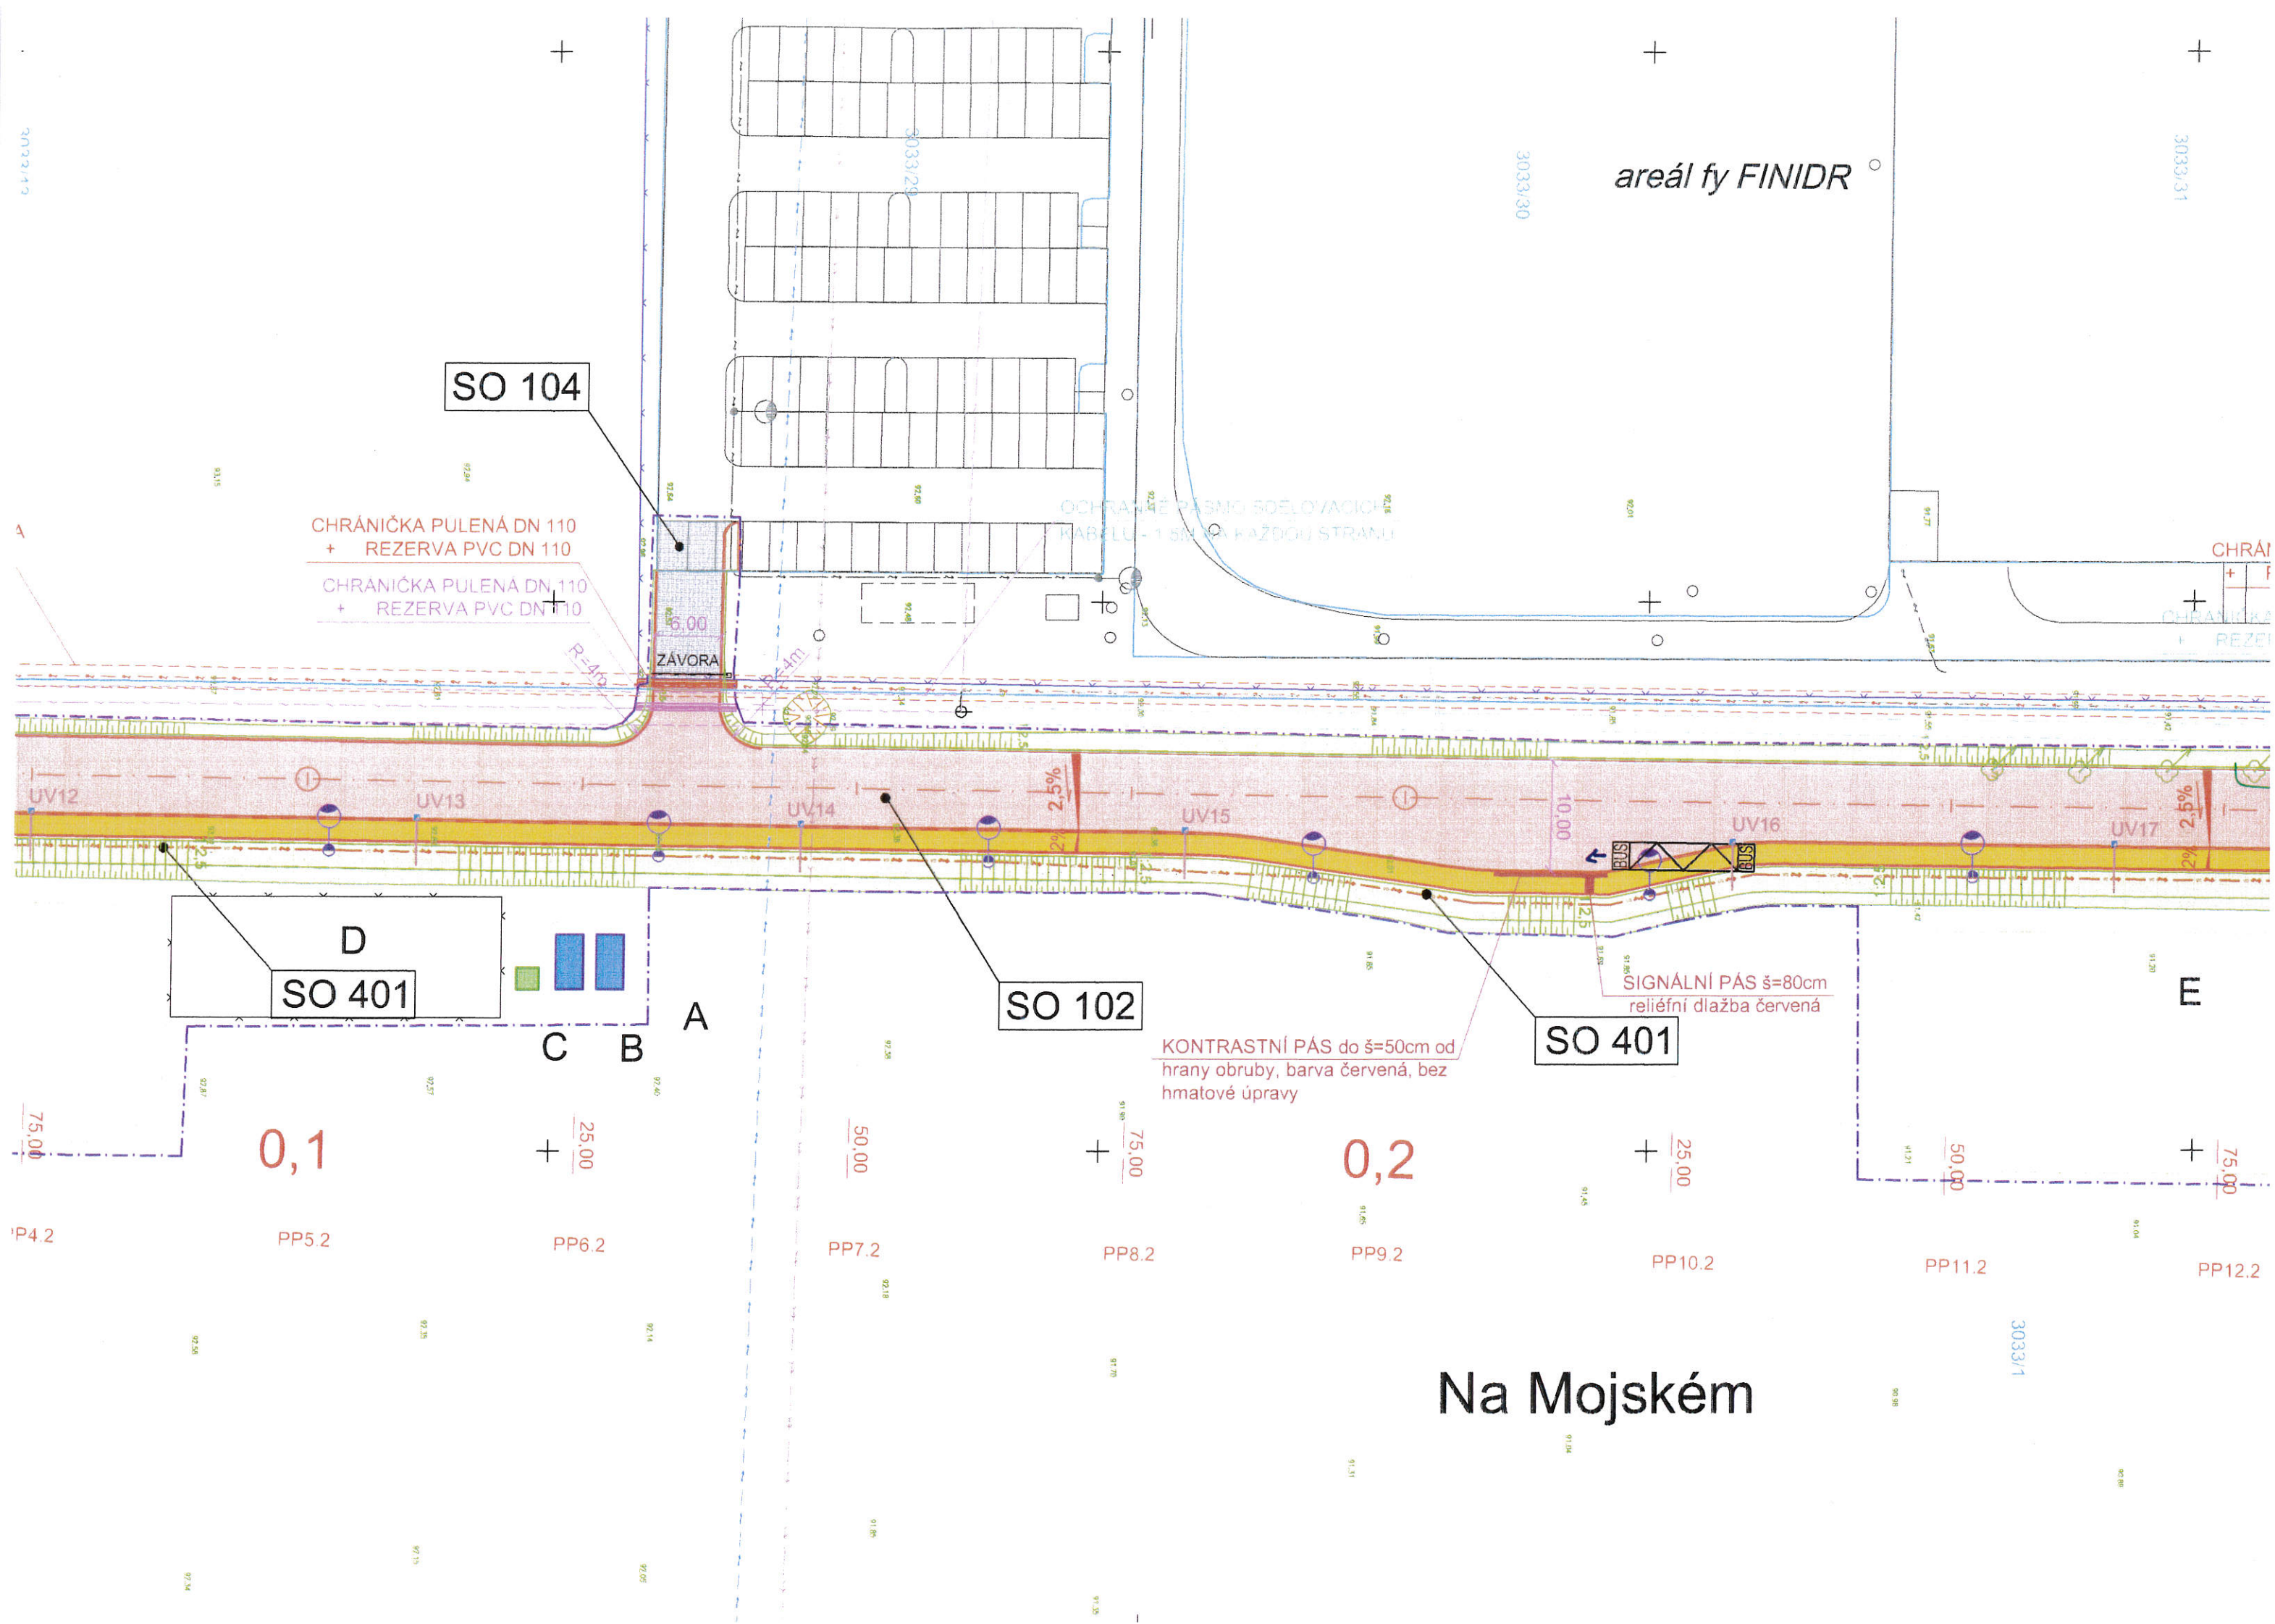

SO 402

CHRANIČKA PULENÁ DN 110
+ REZERVA PVC DN 110

OCHRANNÉ PÁSMO VN -
KAŽDOU STRANU VEDEN

VAROVNÝ PÁS š=40cm, reliéfní
dlažba, barva červená, vyvýšení
+2cm nad přilehlou vozovku

CHRANIČKA PULENÁ DN 110
+ REZERVA PVC DN 110

E

448 250
+ 1 113 950
PP2.2

PP3.2

0,0

PP1.2


ZÚ2 KM 0 000 00

294,09

3031/1

3010/55

3010/1

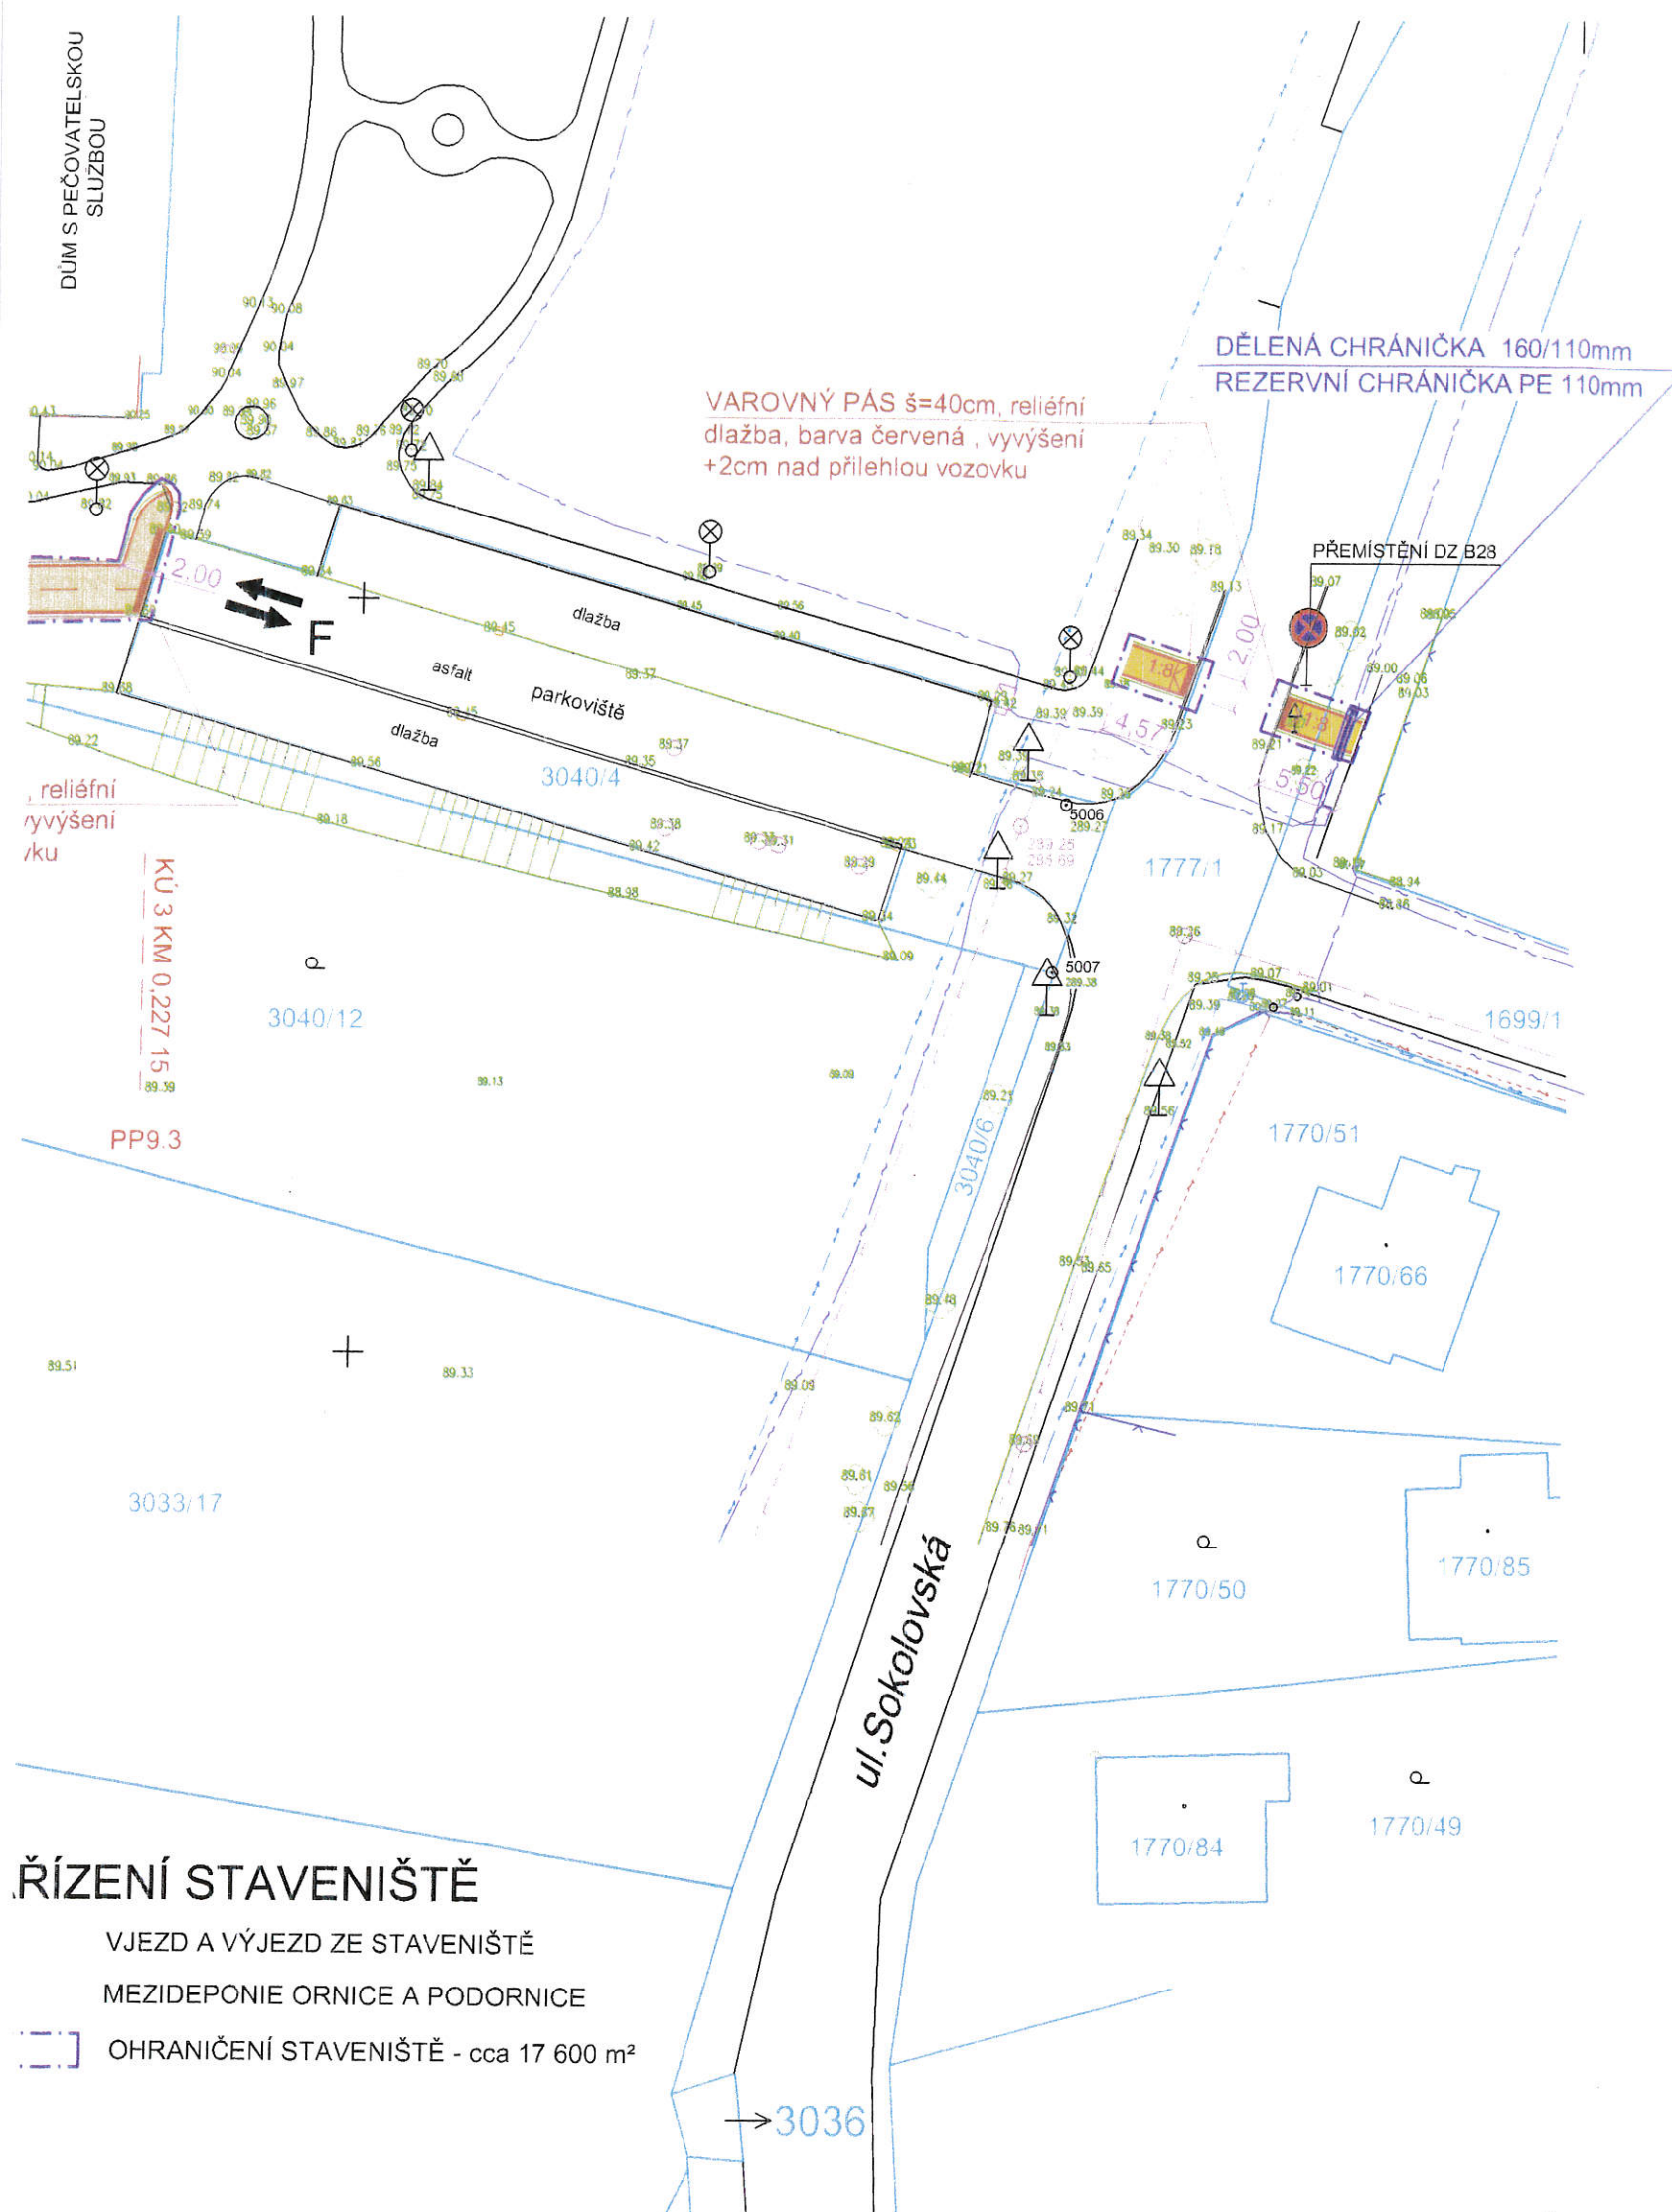

LEGENDA STÁVAJÍCÍCH INŽENÝRSKÝCH SÍTÍ

- NADZEMNÍ VEDENÍ NN (ČEZ)
- NADZEMNÍ VEDENÍ VO (ELTODO-CITELUM))
- ZEMNÍ VEDENÍ VN (ČEZ)
- ZEMNÍ VEDENÍ VO (ELTODO-CITELUM)
- PLYNOVODNÍ POTRUBÍ NTL
- PLYNOVODNÍ POTRUBÍ VTL
- PLYNOVODNÍ PŘÍPOJKA VTL K CNG (PŘIPRAVUJE SE)
- VODOVODNÍ POTRUBÍ
- KANALIZACE JEDNOTNÁ (SmVaK)
- KANALIZACE DEŠŤOVÁ
- VZDUŠNÉ VEDENÍ VN (ČEZ)
- SDĚLOVACÍ KABEL SPOLEČNOSTI CETIN
- SPOJOVACÍ KABEL UPC
- SPOJOVACÍ KABEL SPOL. MASTER IT Technologies a.s.
- KOMUNIKAČNÍ KABELY OPTIKABEL ve správě REGIONET MORAVA a.s.
- SDĚLOVACÍ KABEL SPOLEČNOSTI CETIN PŘELOŽKA V RÁMCI PROJEKTU IVC PROBÍHAJÍCÍ INVESTICE SPOLEČNOSTI ČEZ

LEGENDA RUŠENÝCH INŽENÝRSKÝCH SÍTÍ

- RUŠENÝ ZEMNÍ KABEL VN
- RUŠENÉ NADZEMNÍ VEDENÍ NN PRO VEŘEJNÉ OSVĚTLENÍ

LEGENDA NOVÝCH INŽENÝRSKÝCH SÍTÍ

- PŘELOŽKA ZEMNÍHO KABELU VN
- NOVÉ ZEMNÍ VEDENÍ NN RO VEŘEJNÉ OSVĚTLENÍ
- NOVÉ NADZEMNÍ VEDENÍ NN RO VEŘEJNÉ OSVĚTLENÍ

LEGENDA PLOCH

- BEZPEČNOSTNÍ PRVKY DLE VYHLÁŠKY Č. 398/2009 Sb. - 3,9 m²
- CHODNÍK ZE ZÁMKOVÉ DLAŽBY - 734,1 m²



STROMY URČENÉ KE KÁCENÍ

PŘESAŽOVANÉ STROMY

PROJEKTANT
ING. FUKALA
KONTROLOVAL
ING. FUKALA
INVESTOR
MĚSTO ČESKÝ TĚŠÍN
DOPRAVNÍ INSPEKTORAT

Pr. 3. 1. 17

SO 101

ROZŠÍŘENÍ UL. LÍPOVÉ A CHODNÍK

SO 102

PÁTEŘNÍ KOMUNIKACE

SO 103

STEZKA PRO CHODCE A CYKLISTY

SO 104

VJEZDY DO AREÁLU fy FINIDR

SO 301

DEŠŤOVÁ KANALIZACE

SO 401

VEŘEJNÉ OSVĚTLENÍ

SO 501

PŘELOŽKA PŘÍPOJKY NTL


ŘÍZENÍ STAVENIŠTĚ


VJEZD A VÝJEZD ZE STAVENIŠTĚ

MEZIDEPONIE ORNICE A PODORNICE

OHRANIČENÍ STAVENIŠTĚ - cca 17 600 m²

Zodp. projektant	Projektant	Kontroloval	 DELTA Třinec projekční ateliér tel. 558987560 www.deltatřinec.cz	
Ing. FUKALA	Ing. FUKALA	ING. FUKALA		
Investor	MĚSTO ČESKÝ TĚŠÍN, nám. ČSA 1/1, 737 01		Formát	4A4
Místo stavby	ČESKÝ TĚŠÍN arc.č. 3031/1,3033/1,3033/13,3040/5,1777/1,1699/1,3033/29		Datum	1/2017
Název	ZABEZPEČENÍ DOPRAVNÍ OBSLUŽNOSTI PRŮMYSLové ZÓNY		Účel dokument.	DŮR
			Měřítko	1:500
			Číslo zakázky	54/2016
			Číslo archivní	D-54-2016
Výkres	KOORDINAČNÍ SITUACE - 3. ČÁST		Číslo výkresu C-54-16-5	

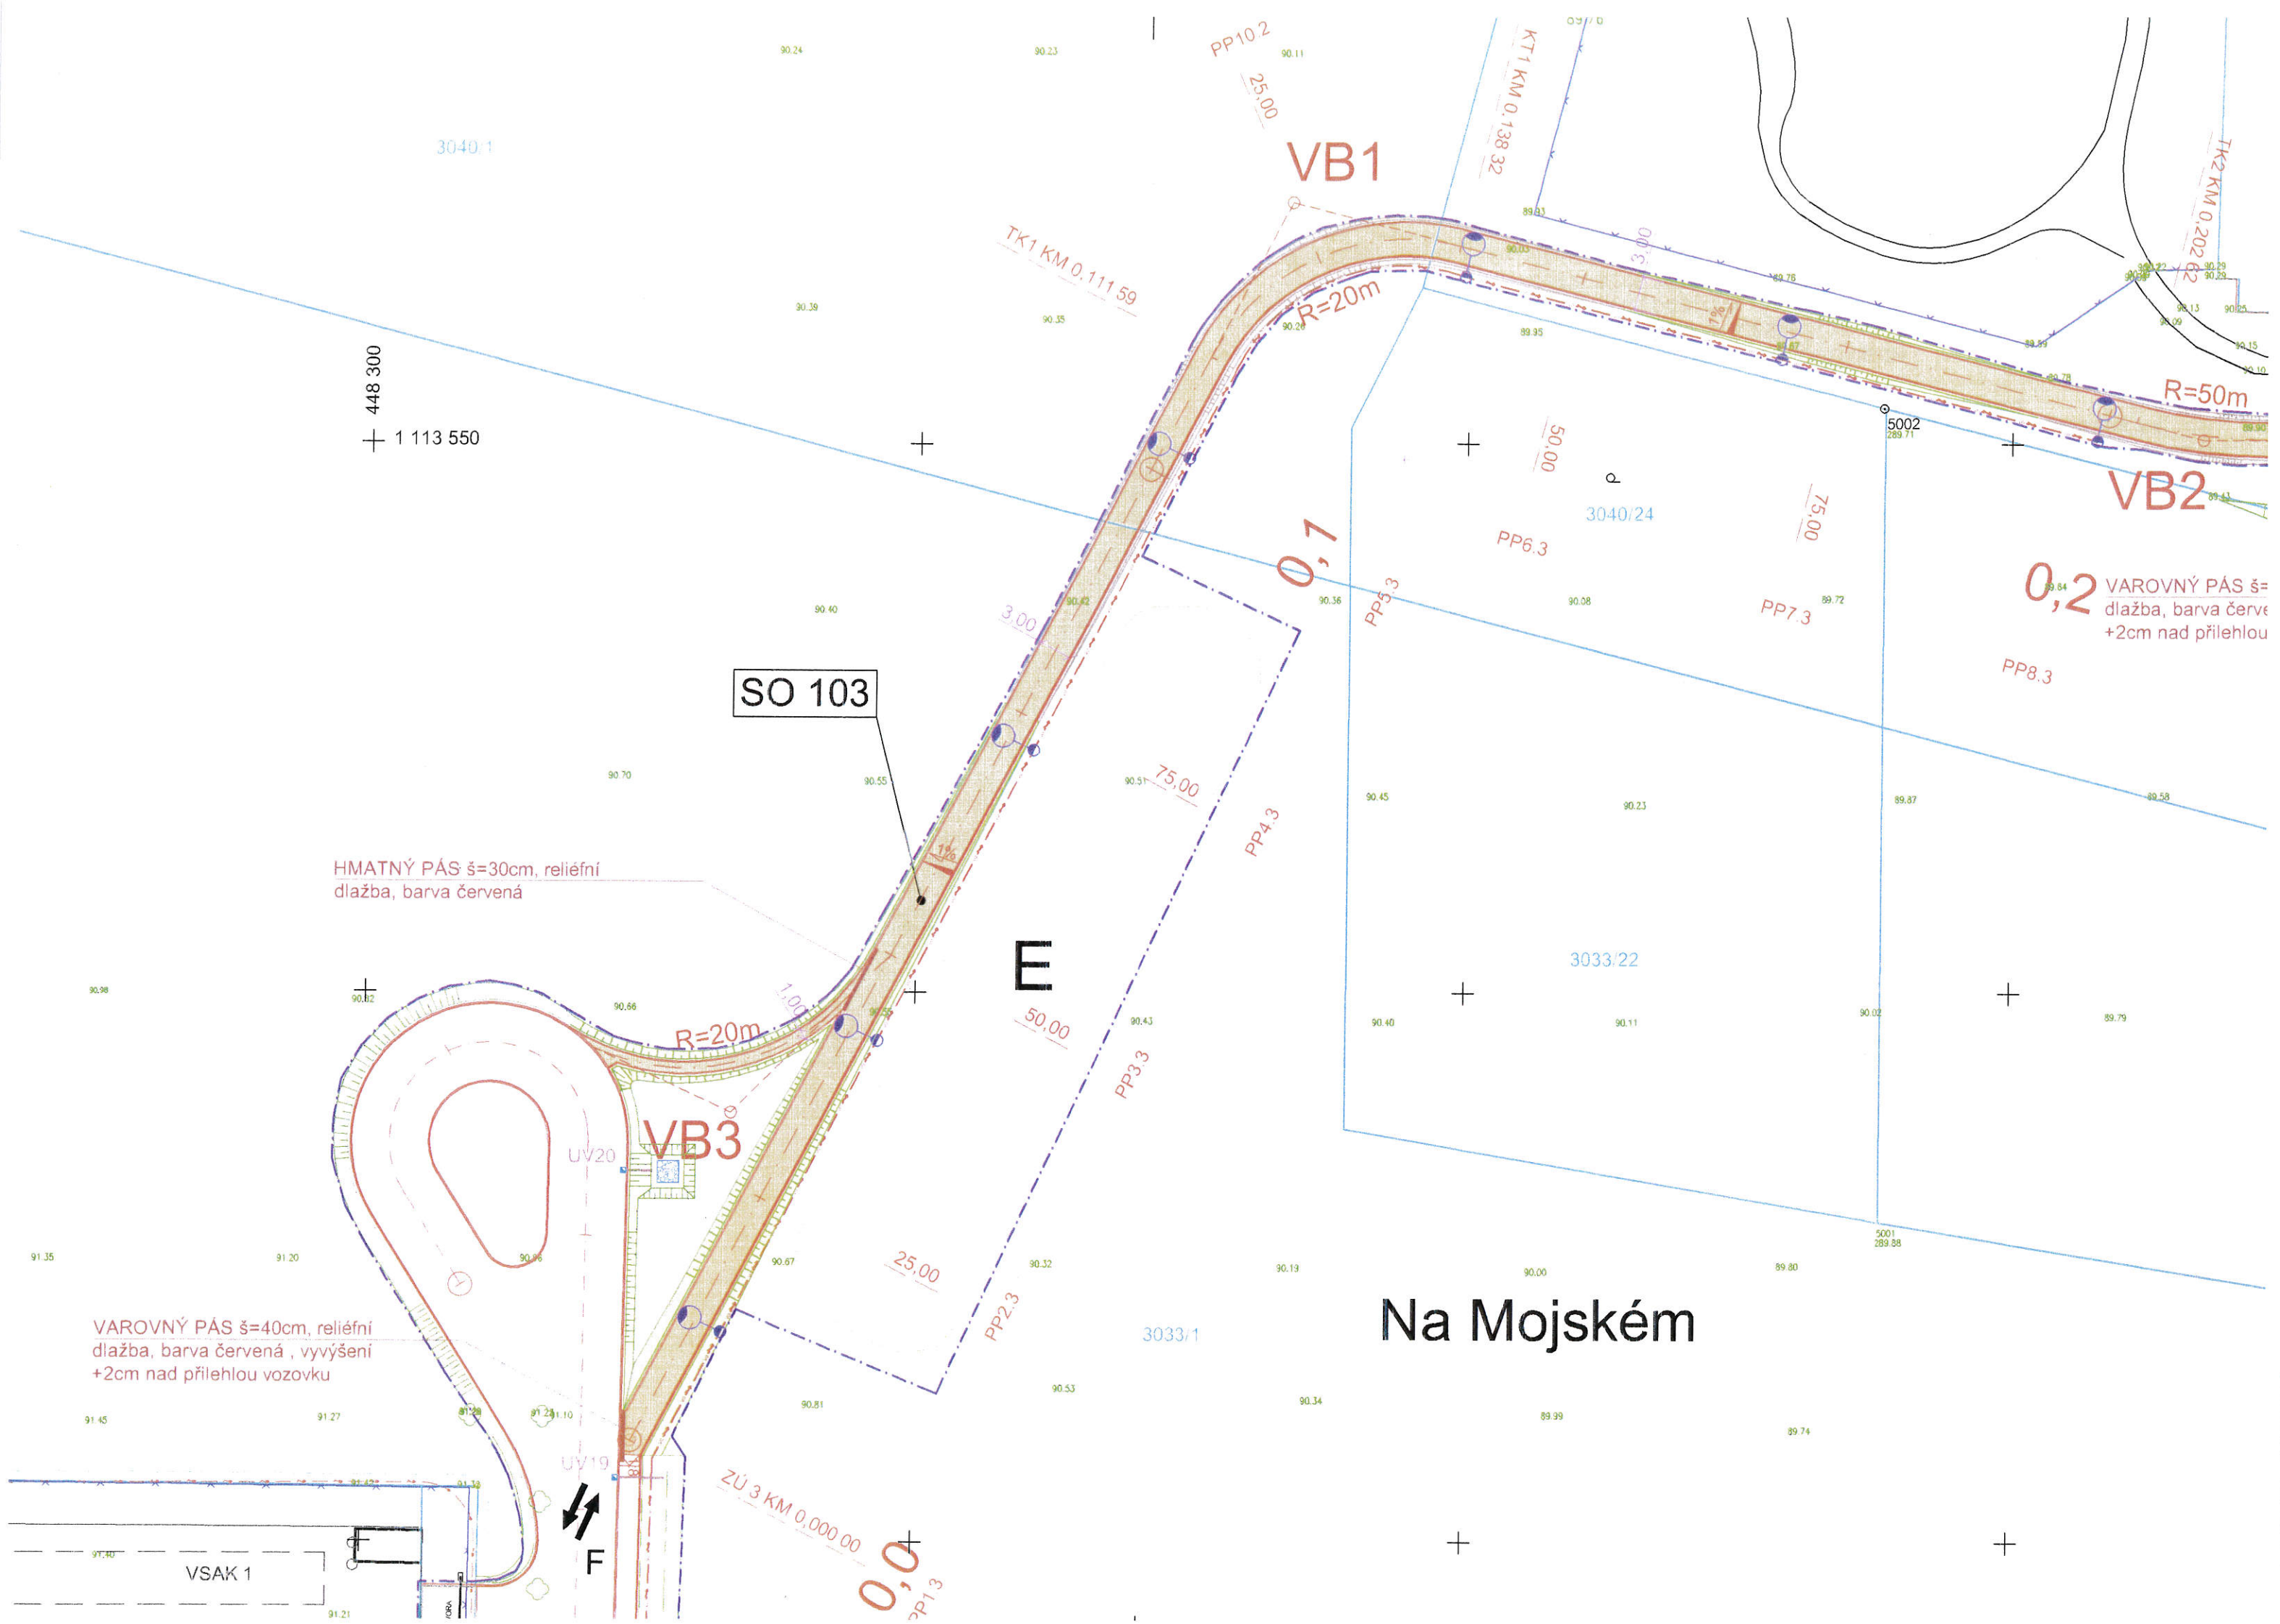

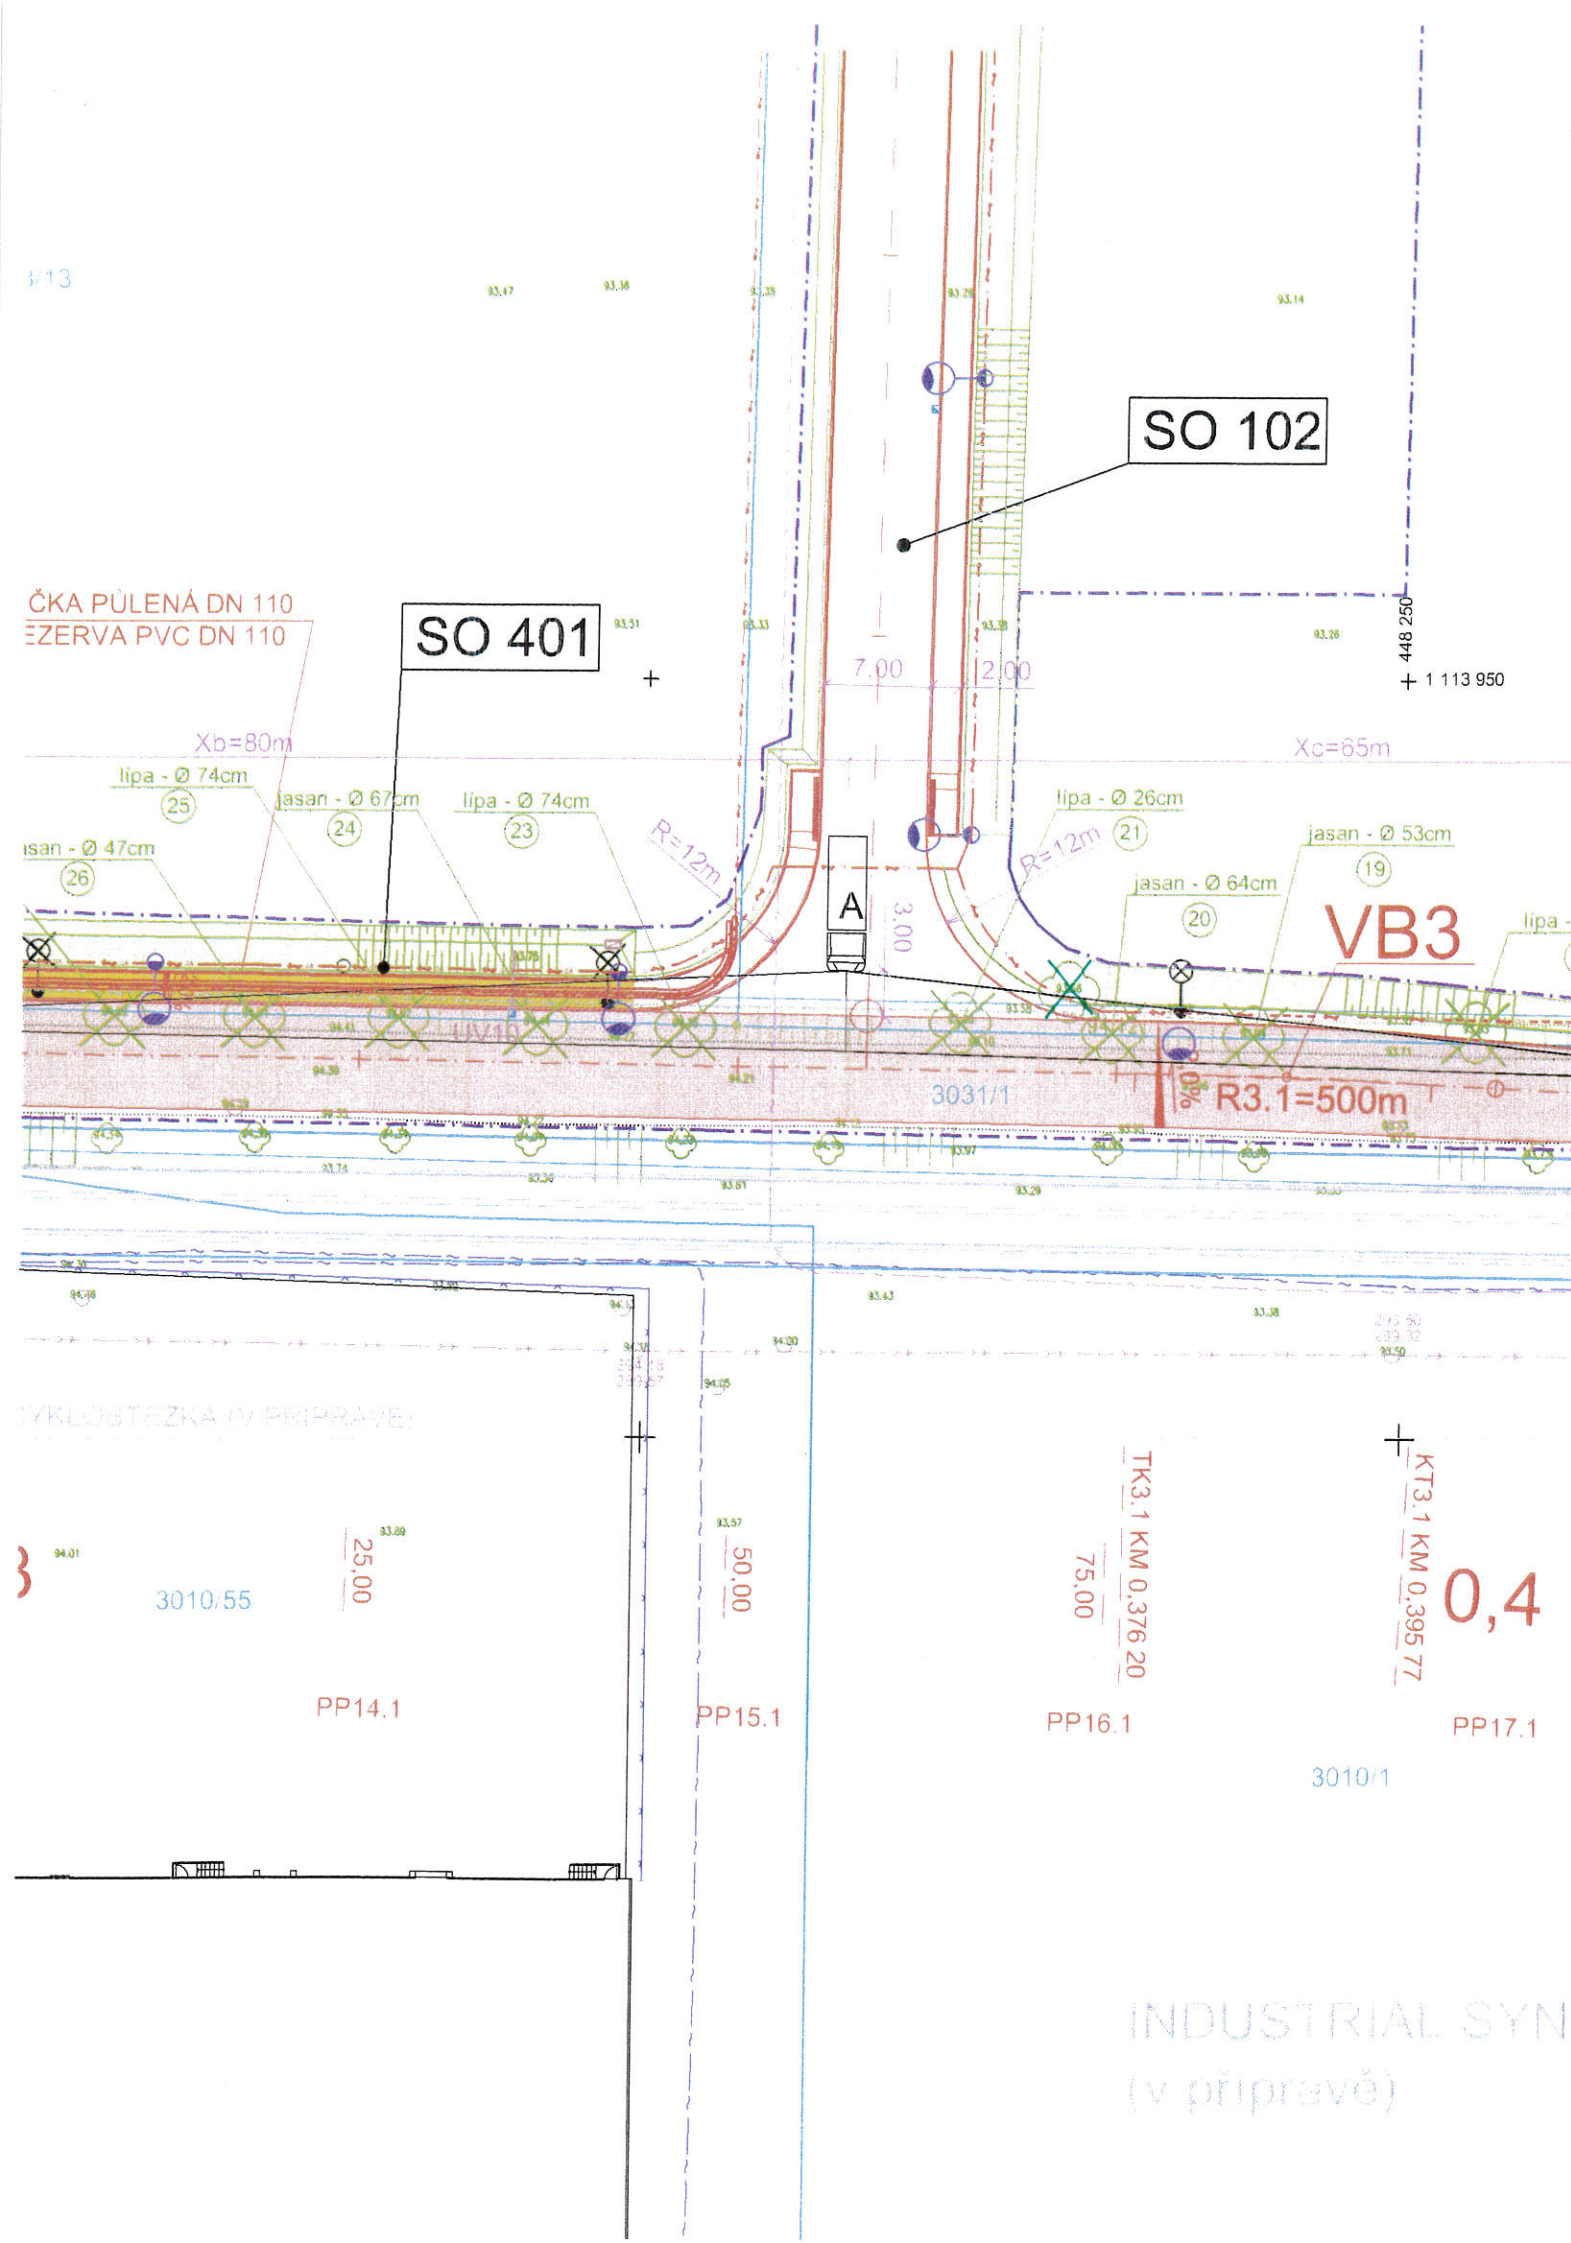

LEGENDA STÁVAJÍCÍCH INŽENÝRSKÝCH SÍTÍ

- NADZEMNÍ VEDENÍ NN (ČEZ)
- NADZEMNÍ VEDENÍ VO (ELTODO-CITELUM))
- ZEMNÍ VEDENÍ VN (ČEZ) do 35 kV
- ZEMNÍ VEDENÍ VO (ELTODO-CITELUM)
- PLYNOVODNÍ POTRUBÍ NTL
- PLYNOVODNÍ POTRUBÍ VTL
- PLYNOVODNÍ PŘÍPOJKA VTL K CNG (PŘIPRAVUJE SE)
- VODOVODNÍ POTRUBÍ
- KANALIZACE SPLAŠKOVÁ
- KANALIZACE DEŠŤOVÁ
- VZDUŠNÉ VEDENÍ VN (ČEZ)
- SDĚLOVACÍ KABEL SPOLEČNOSTI CETIN
- SPOJOVACÍ KABEL UPC
- SPOJOVACÍ KABEL SPOL. MASTER IT Technologies a.s.
- KOMUNIKAČNÍ KABELY OPTIKABEL ve správě REGIONET MORAVA a.s.
- SDĚLOVACÍ KABEL SPOLEČNOSTI CETIN PŘELOŽKA V RÁMCI PROJEKTU IVC
- PROBÍHAJÍCÍ INVESTICE SPOLEČNOSTI ČEZ

LEGENDA RUŠENÝCH INŽENÝRSKÝCH SÍTÍ

- RUŠENÝ ZEMNÍ KABEL VN
- RUŠENÉ NADZEMNÍ VEDENÍ NN PRO VEŘEJNÉ OSVĚTLENÍ

LEGENDA NOVÝCH INŽENÝRSKÝCH SÍTÍ

- PŘELOŽKA ZEMNÍHO KABELU VN
- NOVÉ ZEMNÍ VEDENÍ NN RO VEŘEJNÉ OSVĚTLENÍ
- NOVÉ NADZEMNÍ VEDENÍ NN RO VEŘEJNÉ OSVĚTLENÍ
- NOVÁ DEŠŤOVÁ KANALIZACE
- PŘELOŽKA NTL PLYNOVODU spol. VOP GROUP

LEGENDA PLOCH

- NOVÉ KOMUNIKACE S ASFALTOVÝM POVRCHEM - 2 983,6 m²
- BEZPEČNOSTNÍ PRVKY DLE VYHLÁŠKY Č. 398/2009 Sb. - 10 m² (6,4 + 3,6)
- CHODNÍK ZE ZÁMKOVÉ DLAŽBY - 530,6 m² (BEZ BEZPEČNOSTNÍCH PRVKŮ)
- STROMY URČENÉ KE KÁCENÍ
- OCHRANNÉ PÁSMO LESA

POLICIE ČESKÉ REPUBLIKY
Městská policie Třinec
Jednotka pro zajištění bezpečnosti
dopravy
R. z. k. p. J. K.

SO 101 ROZŠÍŘENÍ UL. LÍPOVÉ A CHODNÍK

SO 102 PÁTEŘNÍ KOMUNIKACE

SO 103 STEZKA PRO CHODCE A CYKLISTY

SO 104 VJEZDY DO AREÁLU fy FINIDR, s.r.o.

SO 301 DEŠŤOVÁ KANALIZACE

SO 401 VEŘEJNÉ OSVĚTLENÍ

SO 501 PŘELOŽKA PLYNU NTL fy VOP GROUP, s.r.o.

Zodp. projektant	Projektant	Kontroloval	 DELTA Třinec projektční ateliér tel. 558987560 www.deltatrinec.cz	
Ing. FUKALA	Ing. FUKALA	ING. FUKALA		
Investor	MĚSTO ČESKÝ TĚŠÍN, nám. ČSA 1/1, 737 01		Formát	7A4
Místo stavby	ČESKÝ TĚŠÍN - NA MOJSKÉM		Datum	01/2017
Název	ZABEZPEČENÍ DOPRAVNÍ OBSLUŽNOSTI PRŮMYSLOVÉ ZÓNY		Účel dokument.	DŮR
			Měřítko	1:500
			Číslo zakázky	54/2016
			Číslo archivní	D-54-2016
Výkres	KOORDINAČNÍ SITUACE - 1. ČÁST		Číslo výkresu	C-54-16-3

