



VÝPIS TRUB, TVAROVEK A ARMATUR


Položka č.	P o p i s p o l o ž k y	ks bm
1	Tlakové potrubí třívrstvé HDPE 100 SDR 11 Rc - DN 25 (32 x 3,0)	55,00 m
2	Navrtávací odbočkový T kus s integrovaným ventilem a spodním třmenem d 90 - 63 + elektroredukce d 63 - 32	1 ks
3	Zemní souprava teleskopická, krytí 1,30 - 1,80 m pro ventily domovních přípojek	1 ks
4	Uliční litinový poklop teleskopický pro ventily přípojek + bet.podložka	1 ks
5	Varovná fólie z PE - bílé barvy	55,00 m
6	Měděný vodič 4 mm ²	60,00 m
7	Elektrokoleno 90° - d 32	2 ks
8	Vodoměrná sestava : - elektrovarovka přechodová PE - mosaz 32-1" - kulový kohout 1" s pákou (vnitřní závit) + přechod 1" - 3/4" - vodoměr Q3 - 4 m3/h - kulový kohout 3/4" s pákou a vypouštěním (vnitřní závit) - zpětná klapka - převlečná matice pro připojení vodoměru - 2 x	1 ks

VODOMĚRNÁ SESTAVA

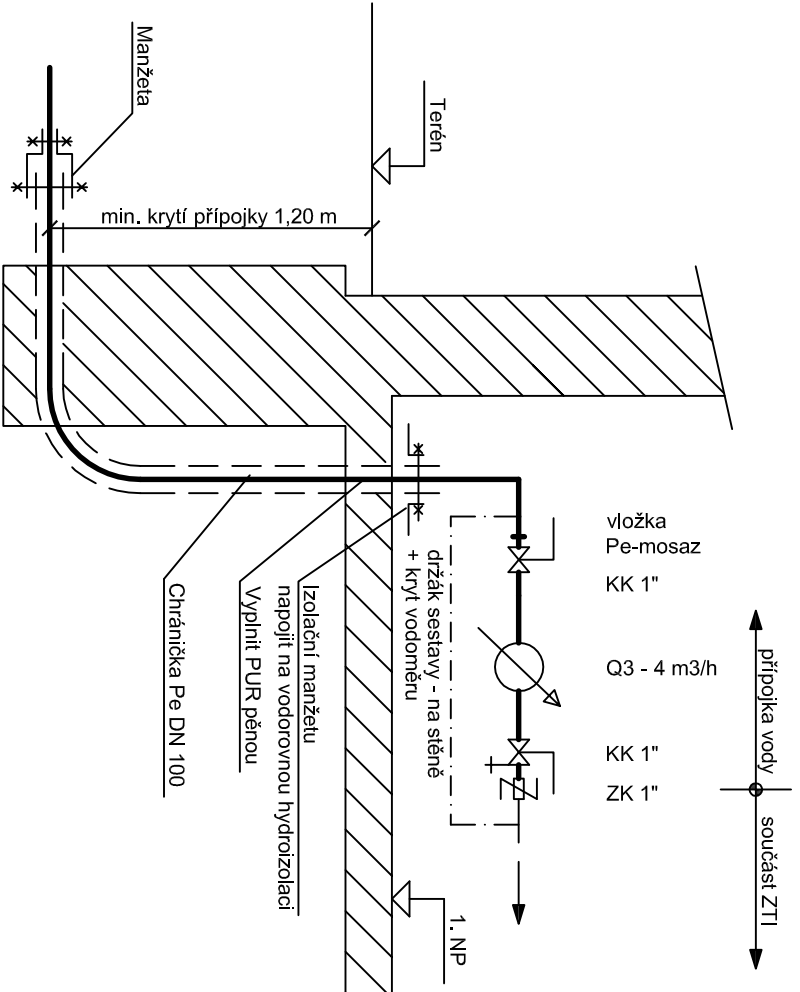

KLADČSKÉ SCHÉMA

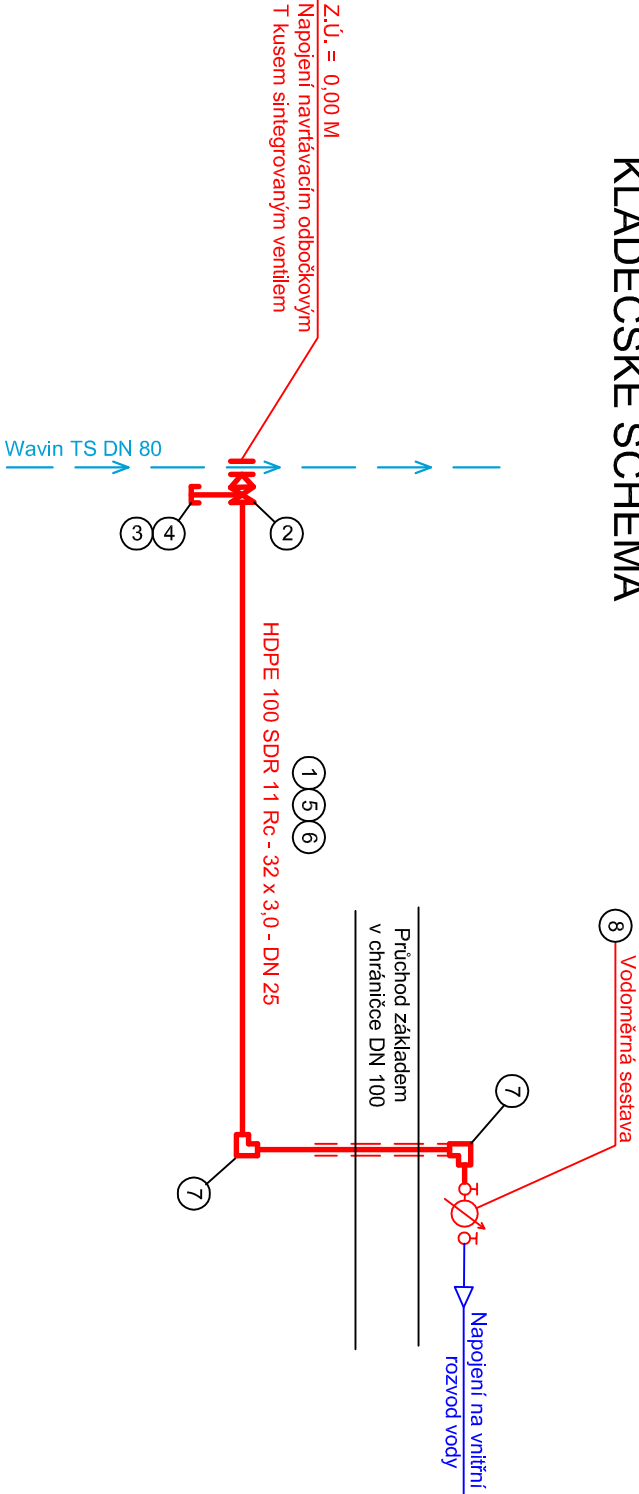

 architektonická kancelář	
AKCE: CENTRÁLNÍ DOPRAVNÍ TERMINÁL ČESKÝ TĚŠÍN A PARKOVIŠTĚ P + R	
STAVEBNÍ INVESTOR: Město Český Těšín nám. ČSA 1/1 737 01 Český Těšín	
GENÉRALNÍ PROJEKTANT: 7s architektonická kancelář s.r.o. Dejvická 919/38 160 00, PRAHA 6, BUBENEC IC: 281 88 845 Tel.: +420 222 365 055 Email: mho@7s.cz	
HLAVNÍ INŽENÝR PROJEKTU: Mgr. Ing. arch. WIESLAW KUBICA Oblitňovka 639 739 61, Třinec 1 Telefon: +420 602 444 722 Email: kubica@7s.cz	
PROJEKTANT: MK PLAN s.r.o. Komorní 15 737 01 Český Těšín Telefon: +420 608 736 605 Email: krauz@mkplan.cz	
VYPRACOVAL: Ing. Miroslav Krauz	
NÁZEV VÝKRESU: KLADECÍ PLÁN	
STUPEŇ PROJEKTU:	
DPS	
MĚŘITVO: -	
DATUM: 10 / 2018	
ČÁST:	
SO 352.2	
PŘÍPOJKA VODOVODU	
ČÍSLO VÝKRESU: 352.2	ČÍSLO PÁRE: