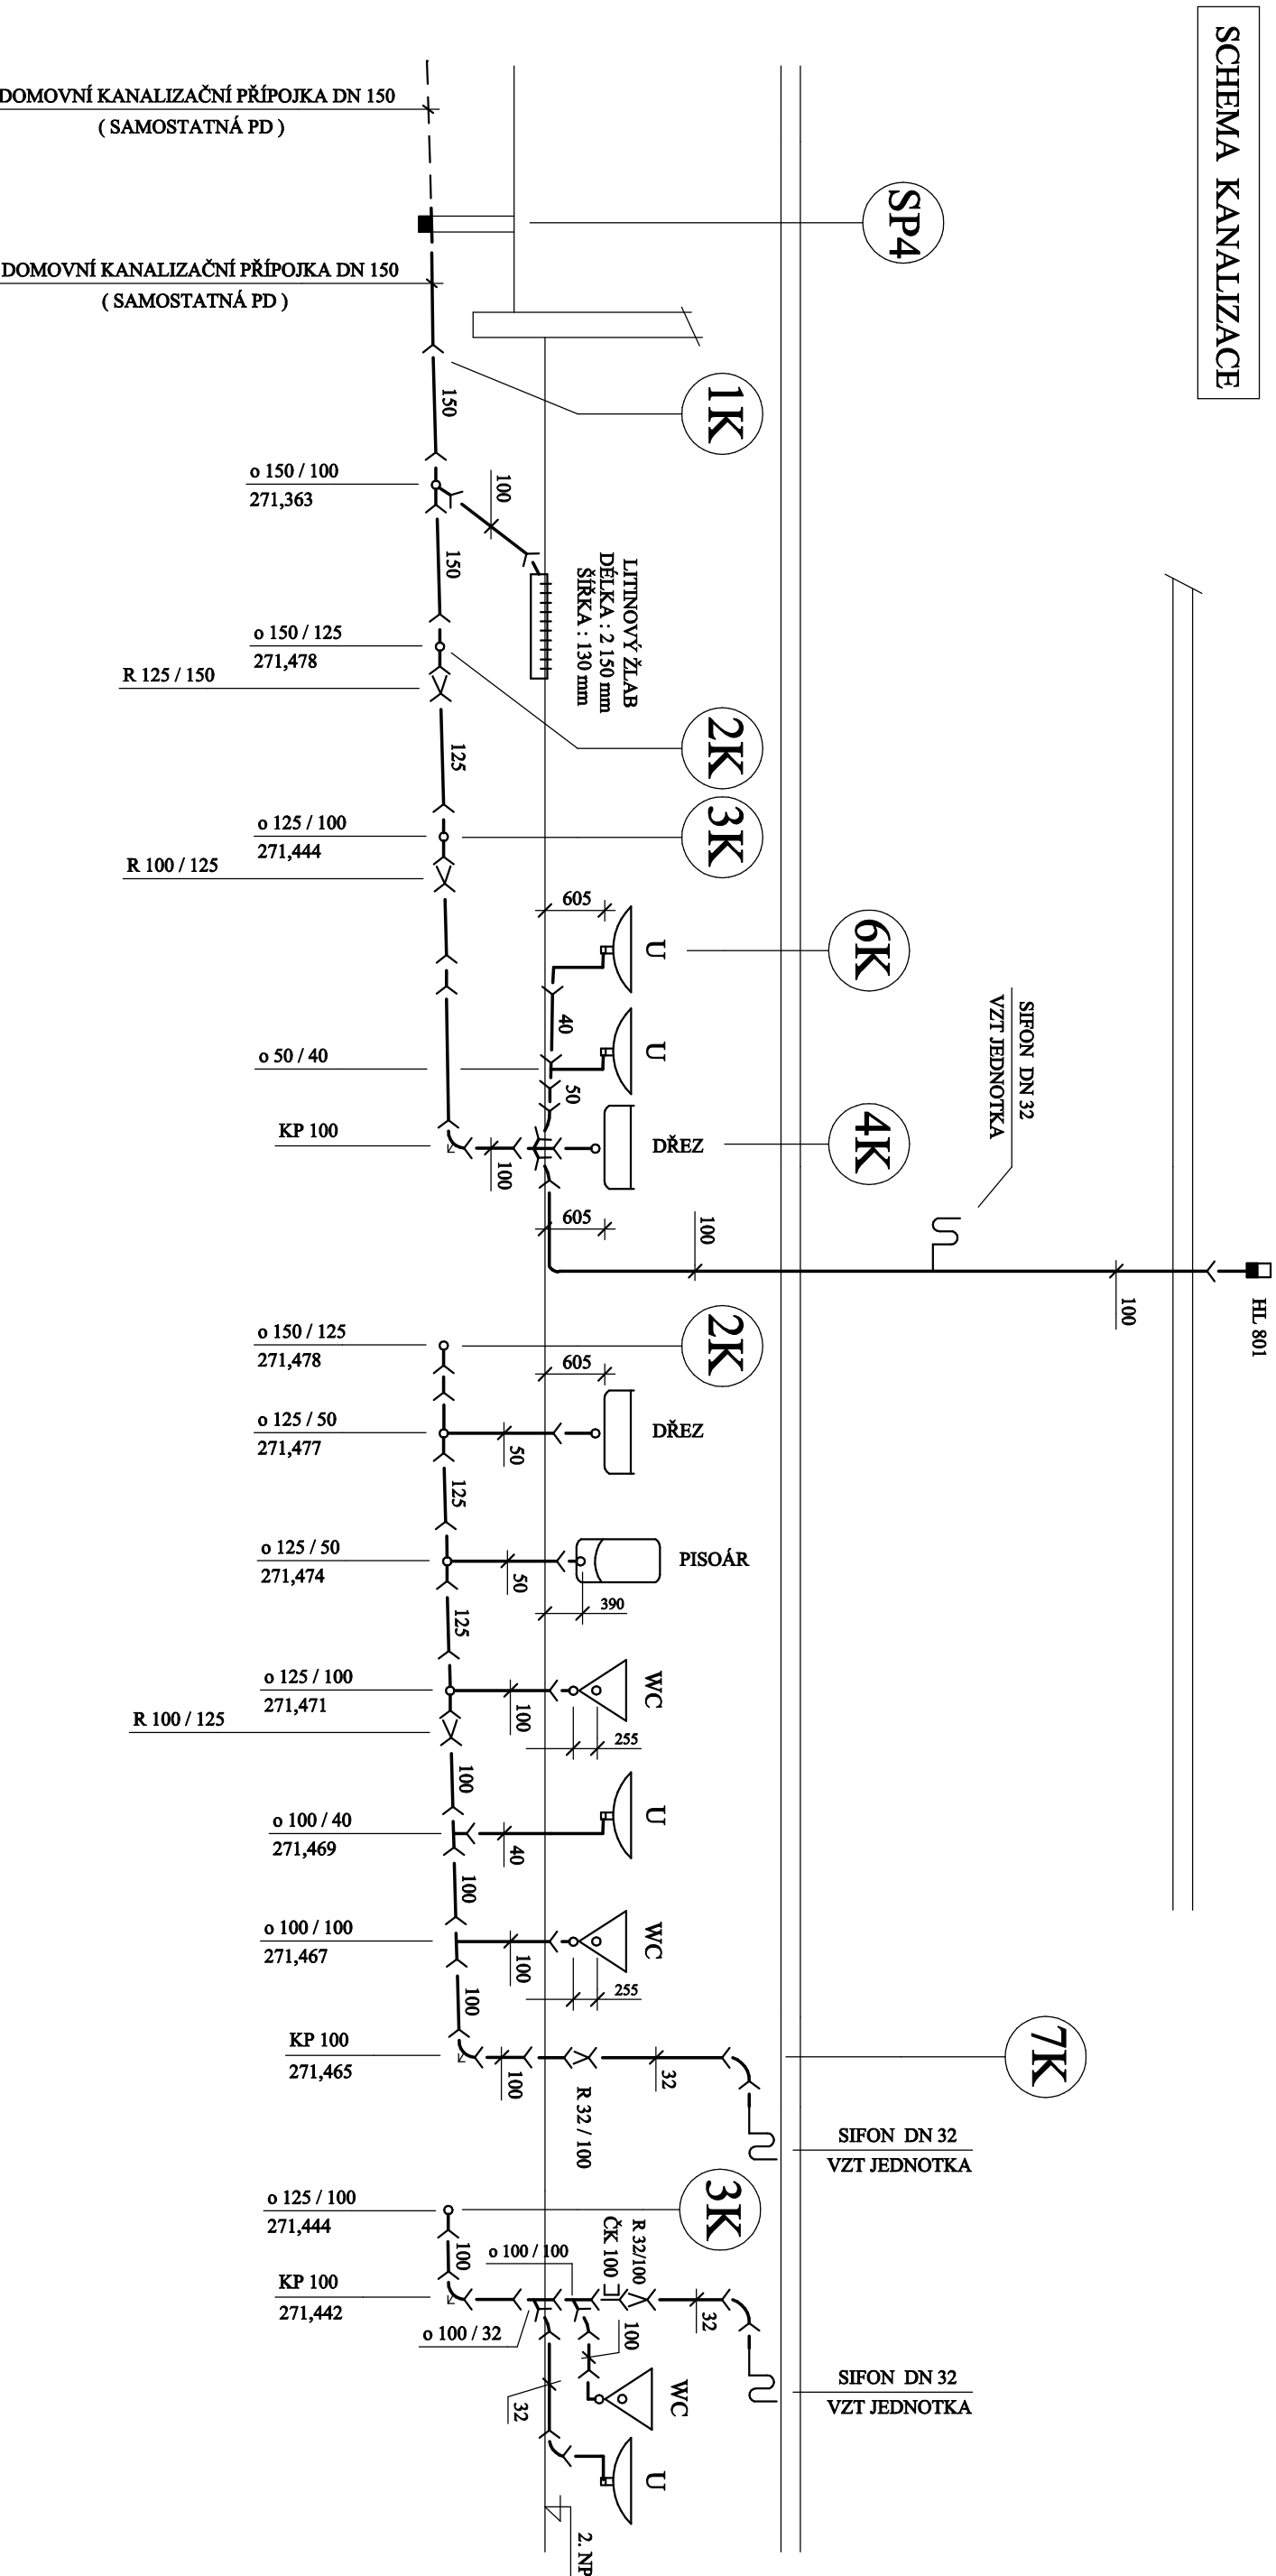


SCHEMA KANALIZACE

[illegible]