


OKNO PEVNÉ, $UW = 1,20 \text{ (W/(M}^2 \text{ K))}$
 RÁM: HLINÍKOVÝ, SKLO: TEPELNĚ IZOLAČNÍ
 DVOJSKLO S BEZPEČNOSTNÍ FÓLÍÍ, OKNA BUDOU
 DODÁNA VČETNĚ KOTVÍCÍCH A ZTUŽUJÍCÍCH
 PRVKŮ. RÁM BUDE KOTVEN DO BETONU
 A DO POMOČNÝCH OCELOVÝCH L PROFILŮ
 KOTVENÝCH DO NOSNÉ OCELOVÉ KONSTRUKCE
 OBJEKTU

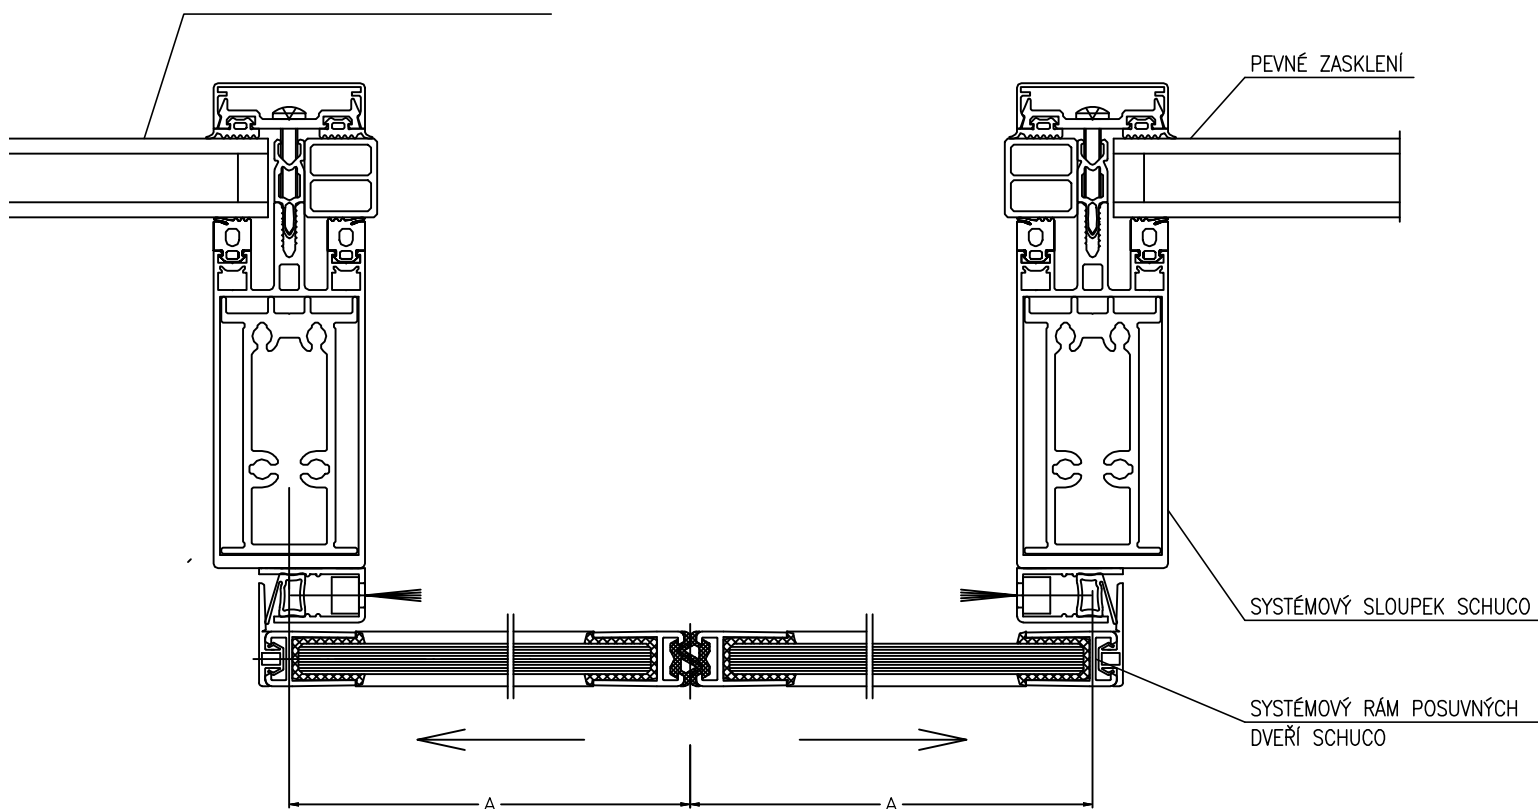

DETAIL D M 1:2,5

DETAILY HLINÍKOVÉ PROSKLENÉ STĚNY – POSUVNÉ DVEŘE