
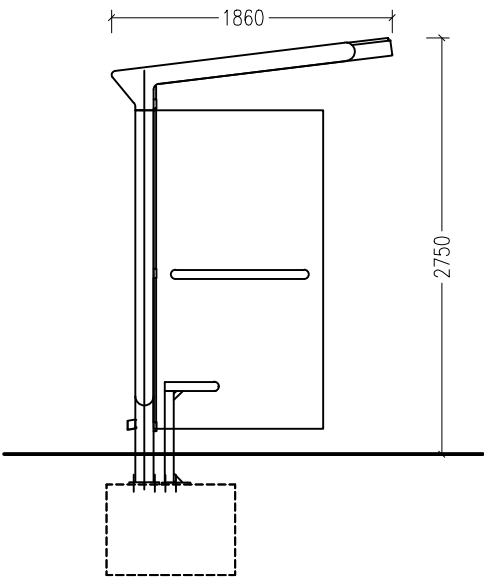


ZASTÁVKOVÝ PŘÍSTŘEŠEK

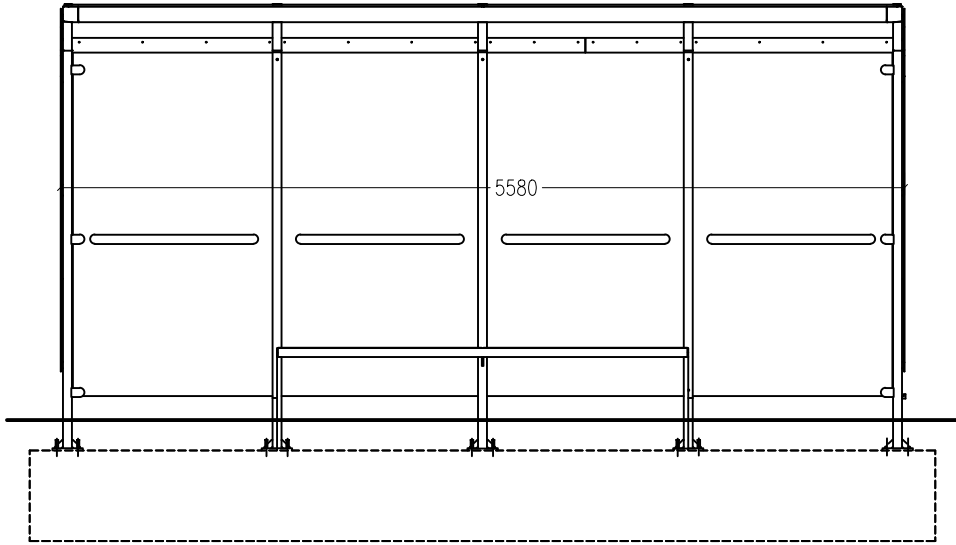


Další prvky městského mobiliáře (vše typizované prvky):
lavička standardní - 68 ks
lavička tvarovaná - 2ks
odpadkový koš - 23 ks
stožan na kola - 1 ks
označník bus. nástupiště - 4ks

SOUČÁSTÍ PROJEKTOVÉ DOKUMENTACE JSOU
VŠECHNY PRVKY MĚSTSKÉHO MOBILIÁŘE,
PŘEDMĚTEM STAVEBNÍHO POVOLENÍ JE POUZE
STAVEBNÍ OBJEKT SO703 PŘÍSTŘEŠEK NA KOLA .
ZASTÁVKOVÉ PŘÍSTŘEŠKY a BOX NA KOLA byli
umístěny v rámci územního řízení, v souladu s
platným územním rozhodnutím č.j.:
MUCT/42592/2016, č.sp.: SPIS/6457/2016/Výst/Kra
ze dne 19. května 2016.


Zastávkový přístřešek s plochou střechou celkový rozměr 5,6x1,9m – 2x typizovaný certifikovaný prvek.
- ocelová nosná konstrukce, střecha z polykarbonátu, zadní stěna a bočnice z kaleného skla

SO703 PŘÍSTŘEŠEK NA KOLA(VČ. STOJANŮ NA KOLA) PRO 30 KOL

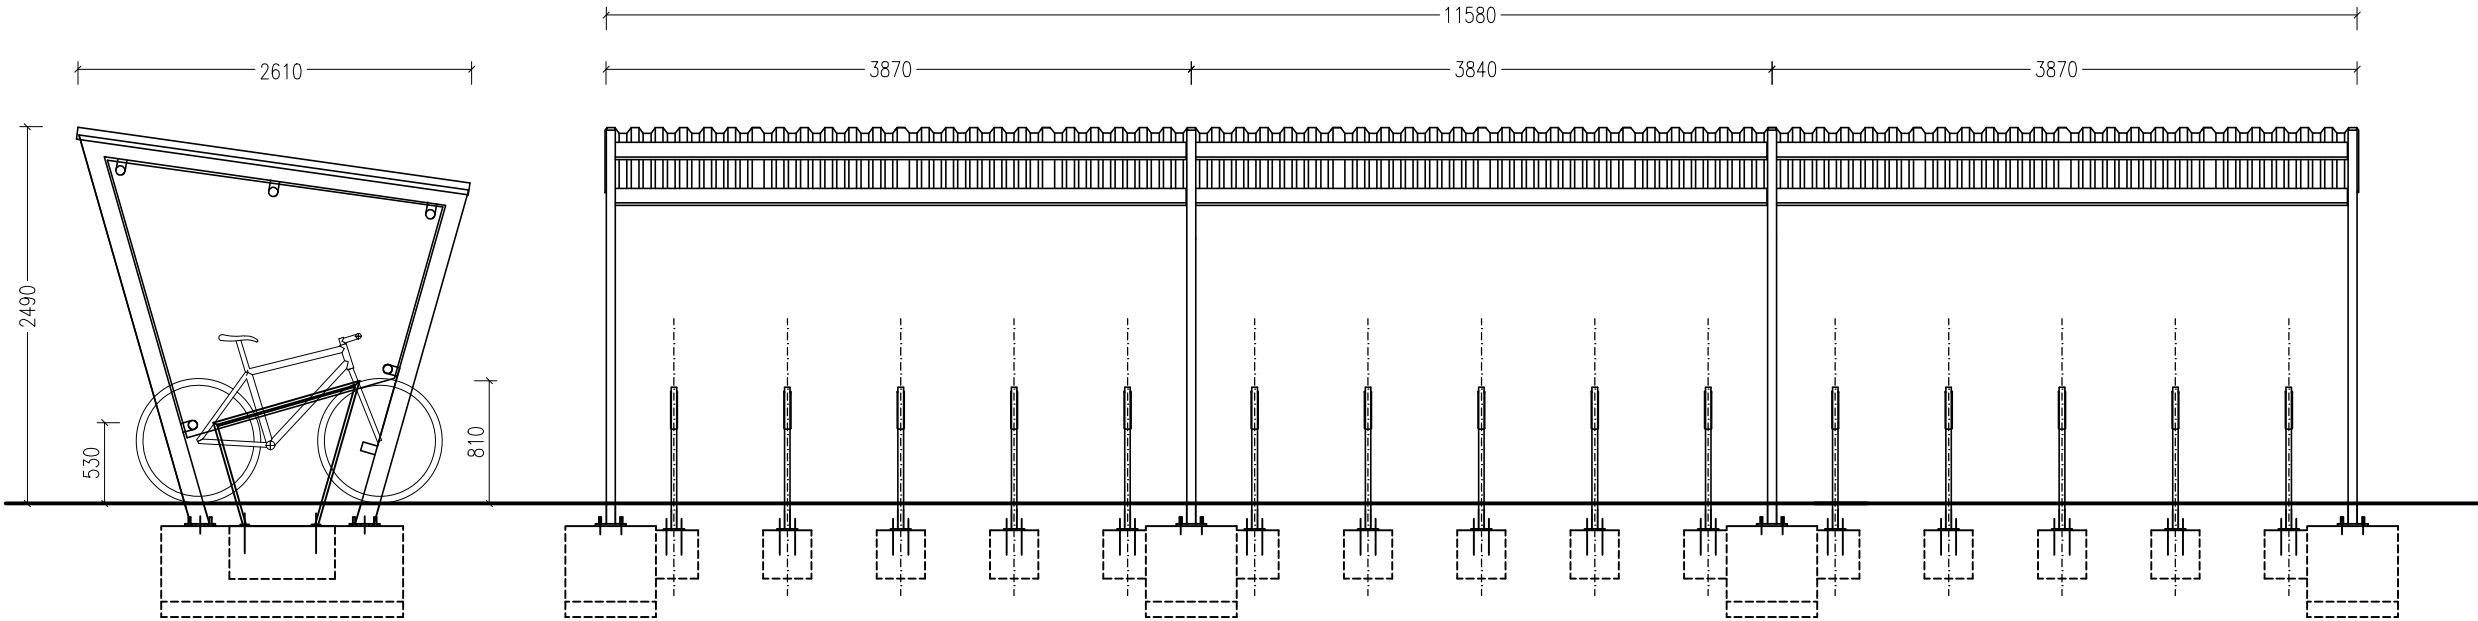

Přístřešek na kola(vč. stojanů na kola) pro 30 kol celkový rozměr 11,6x2,6m, výška 2,5m
- ocelová nosná konstrukce, střecha z trapézového plechu, zadní stěna z akrylátu (PMMA), boční stěny z kaleného skla
– typizovaný certifikovaný prvek.

BOX NA KOLA(10x2KS)

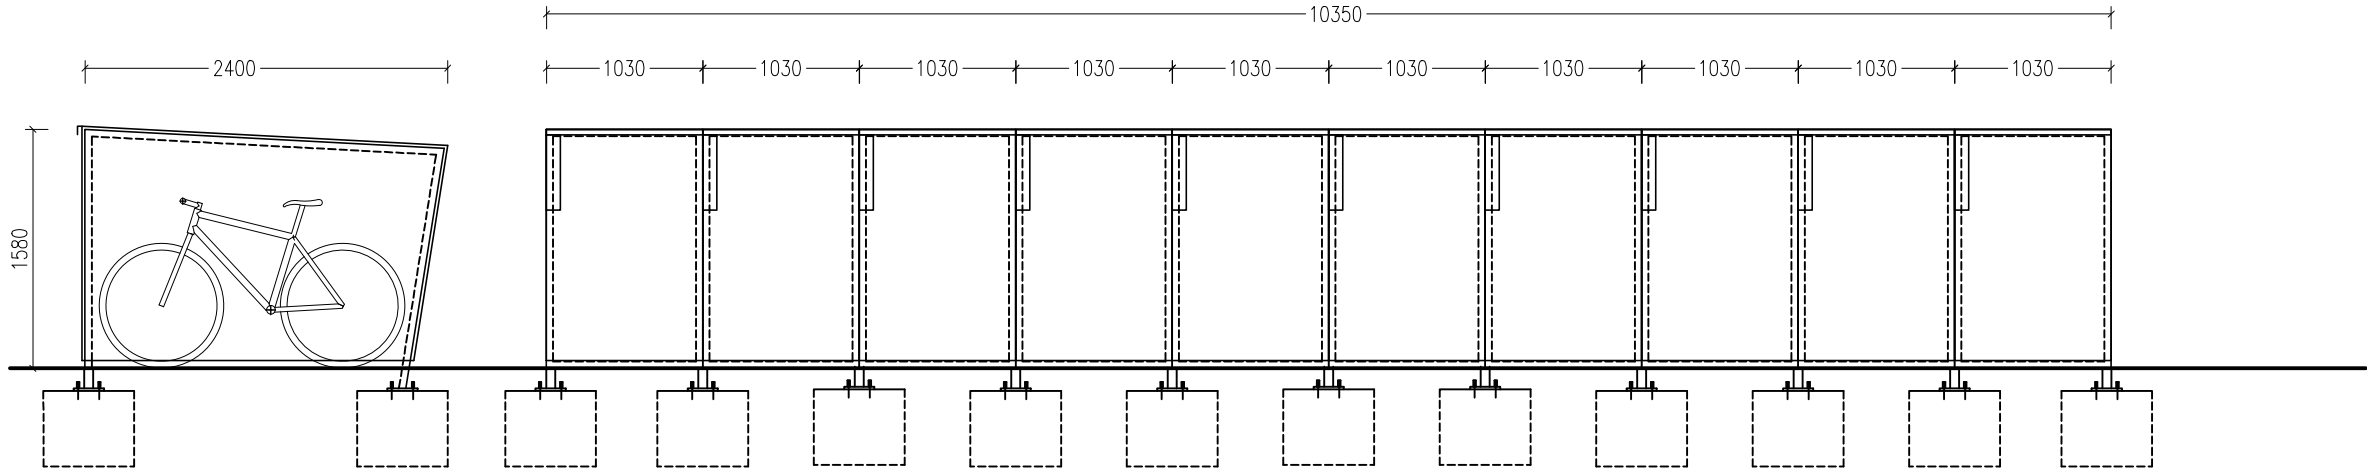

Boxy na kola celkový rozměr 10,1x2,4m
- ocelová nosná konstrukce (žárově pozinkované), střecha z trapézového plechu, boční stěny ze smrkové bidesky, uzamykatelné boxy
- základy z prostého betonu, velikost dle požadavků dodavatele, min. 500x500mm
- typizovaný certifikovaný prvek, ev. v případě zákazkové výroby, předložit dílenskou dokumentaci ke schválení architektovi, (odběrné místo elektro 1x25 A).



AKCE:
**CENTRÁLNÍ DOPRAVNÍ
TERMINÁL
ČESKÝ TĚŠÍN
A PARKOVIŠTĚ P + R**

STAVEBNÍK (INVESTOR):
Město Český Těšín
nám. ČSA 1/1
737 01 Český Těšín

GENERÁLNÍ PROJEKTANT:
7s architektonická kancelář s.r.o.
Dejvická 919/38
160 00, PRAHA 6, BUBENEČ
IČ: 281 88 845
Tel.: +420 222 365 055
Email: info@7s.cz

HLAVNÍ INŽENÝR PROJEKTU:
Mgr.Ing.arch.WIESLAW KUBICA
Oldřichovice 639
739 61, Třinec 1
Telefon: +420 777 534 177
Email: kubica@7s.cz

ZODPOVĚDNÝ PROJEKTANT ČÁSTI:
Mgr.Ing.arch.WIESLAW KUBICA
7s architektonická kancelář s.r.o.
Dejvická 919/38
160 00, PRAHA 6, BUBENEČ
Telefon: +420 777 534 177
Email: info@7s.cz

VYPRACOVAL:
Ing. B. Slancová

NÁZEV VÝKRESU:
**703. PRVKY MĚSTSKÉHO
MOBILIÁŘE**

STUPEŇ PROJEKTU:
DSP/DPS

MĚŘITKO:
1:50

DATUM:
07 / 2017

ČÁST:
**D.1.1.Architektonicko
-stavební řešení**

ČÍSLO VÝKRESU:
D.1.1.9

ČÍSLO PARÉ: