



CELKOVÝ PŮDORYS 1:125

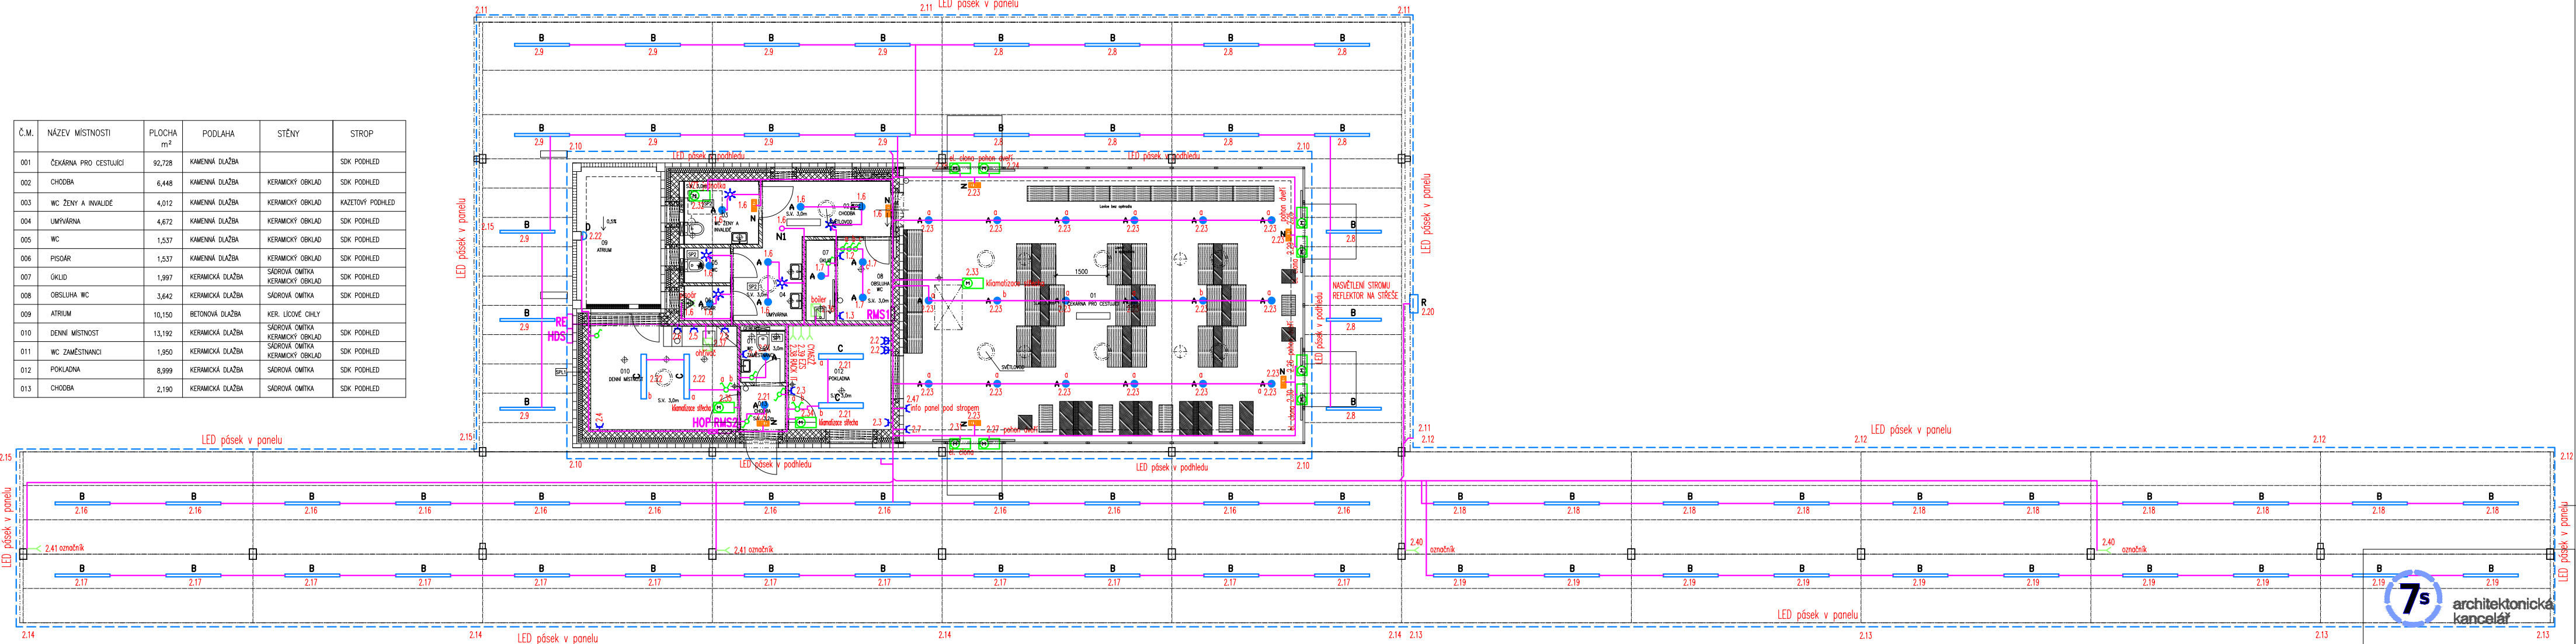

PŮDORYS VESTAVBY 1:75

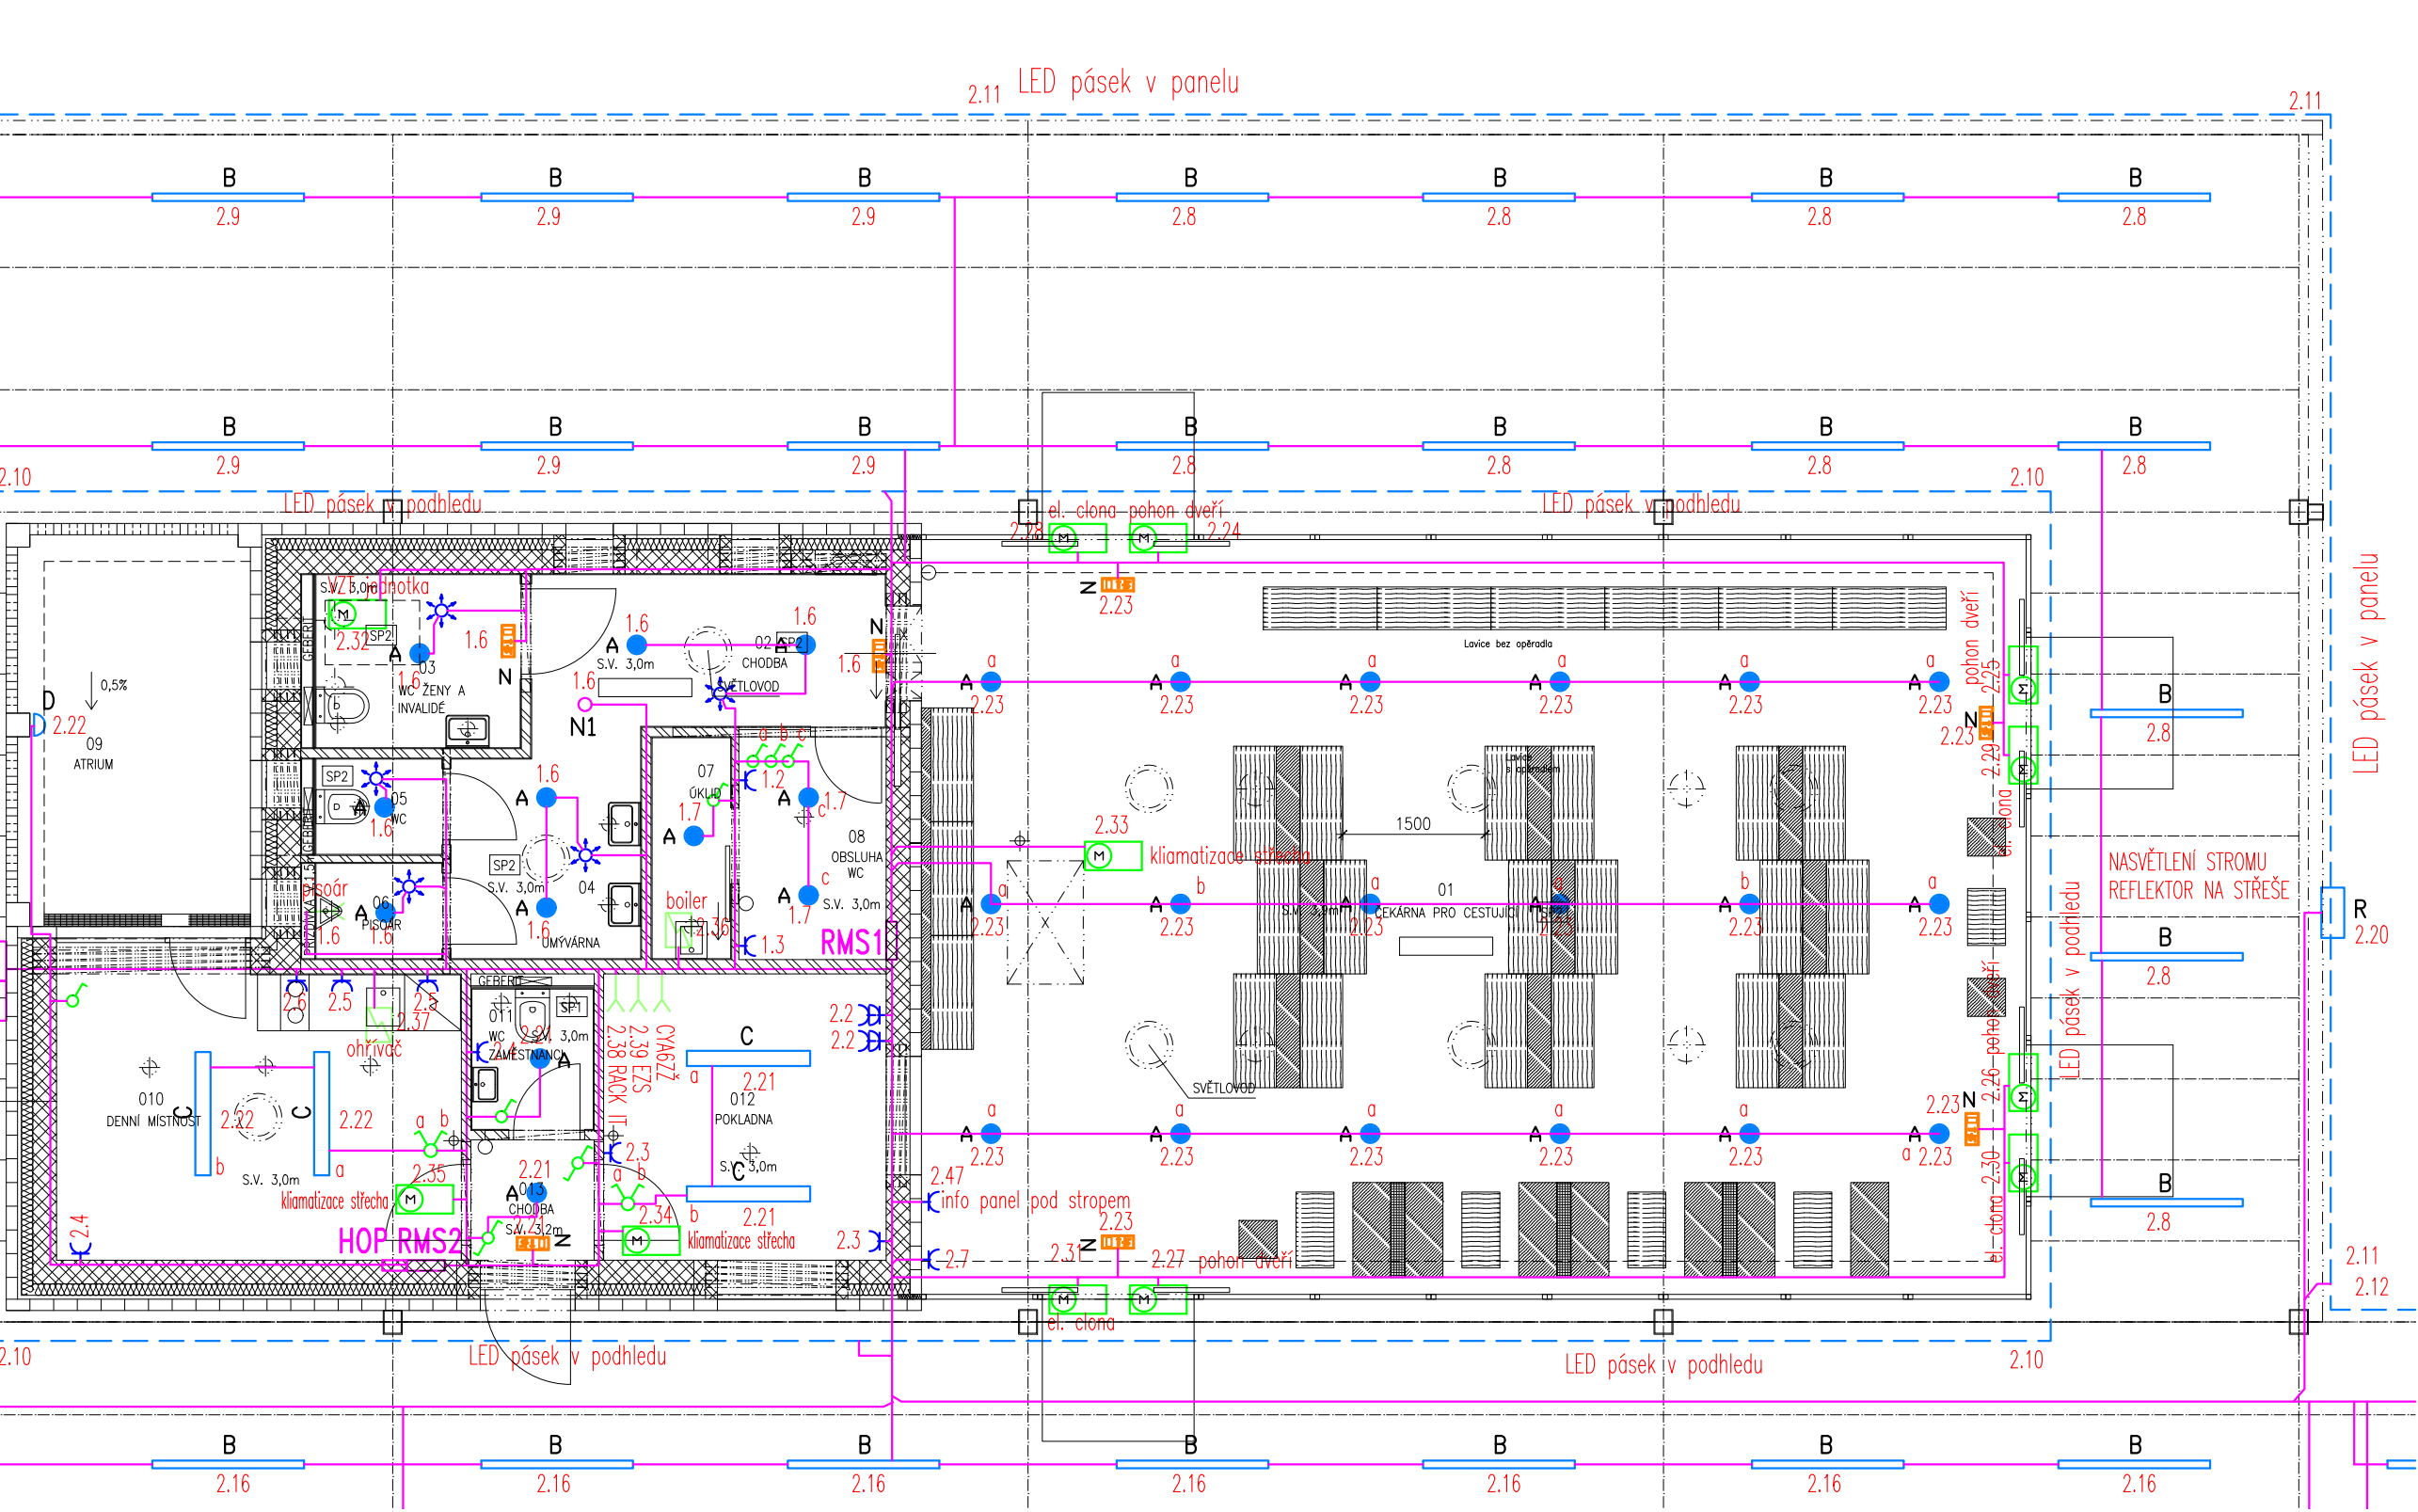

LEGENDA PŘÍSTROJŮ :

- SPÍNAČ, ŘÁZENÍ 1, 230V, 10A, IP20
- SPÍNAČ, ŘÁZENÍ 6, 230V, 10A, IP20
- SPÍNAČ, ŘÁZENÍ 5, 230V, 10A, IP20
- SPÍNAČ, ŘÁZENÍ 7, 230V, 10A, IP20
- JEDNOPÓLOVÝ SPÍNAČ, ŘÁZENÍ 1, 230V, 10A, IP44
- STRIDAVÝ SPÍNAČ, ŘÁZENÍ 6, 230V, 10A, IP44
- TLAČÍTKOVÝ OVLADAČ S ORIENTAČNÍ DOUTNAKOU, ZAPUŠTĚNÁ MONTÁŽ, 230V, 10A, IP20
- ZÁSUVKA 230 V JEDNODUCHÁ, BILÁ, ZAPUŠTĚNÁ MONTÁŽ, 230V, 16A, IP20
- ZÁSUVKA 230 V JEDNODUCHÁ, BILÁ, 230V, 16A, S PŘEPĚTOVOU OCHRANOU "D"
- ZÁSUVKA 230 V JEDNODUCHÁ, 230V, 16A, IP44
- ZÁSUVKA 400 V NÁSTĚNNÁ, 16A, IP44
- PROSTOROVÝ TERMOSTAT
- ZNAČKA UDÁVAJÍCÍ ZVÝŠENOU OCHRANU POSPOJOVÁNÍM
- EL.VÝVOD MIN. 2M, 230 V,400V
- POHYBOVÝ SPÍNAČ, 360°, IP20
- POHYBOVÝ SPÍNAČ, IP44
- BEZPEČNOSTNÍ TLAČÍTKO, IP54

LEGENDA VEDENÍ :

- SDRUŽENÁ KABELOVÁ TRASA

LEGENDA ZAŘÍZENÍ :


- ELEKTROMOTOR
- ELEKTRICKÝ SPOTŘEBIČ

LEGENDA SVÍTIDEL:

- A – LED SVÍTIDLO 24W, VESTAVĚNÉ D300, IP 20, 1800lm, 3800K,
- B – LED SVÍTIDLO 71W, ZAPUŠTĚNÉ DO PODHLEDU, IP 66, HLINÍKOVÉ, SKLENĚNÝ DIFUZOR, D1524mm, 11000lm
- C – LED SVÍTIDLO 55W, ZAPUŠTĚNÉ DO PODHLEDU, IP 20, AL MŘÍŽKA, D1245mm, 5200lm
- D – LED SVÍTIDLO 18W, PŘÍSAZENÉ, D335mm, IP 65, KULATÉ, PLASTOVÉ
- R – LED REFLEKTOR 146W, IP 65, HLINÍKOVÝ KORPUS, 19500lm, 4000K
- N – NOUZOVÉ LED SVÍTIDLO 1x3W S PIKTOGRAMEM, PŘÍSAZENÉ, 1HOD ZÁLOHA IP40
- N1 – NOUZOVÉ LED SVÍTIDLO 1x3W, VESTAVĚNÉ DO PODHLEDU, KULATÉ, 1HOD ZÁLOHA, IP20

HOP – PŘÍPOJNICE DOPLŇUJÍCÍHO OCHRANNÉHO POSPOJOVÁNÍ V KRABICE KT250 VE ZDI
POZNÁMKA:
PŘI MONTÁŽI KABELOVÝCH TRAS V PODHLEDECH JE NUTNÁ KORDINACE S OSTATNÍMI VEDENÍMI
TECHNOLÓGICKÝCH ZAŘÍZENÍ (VZT, TOPENÍ, PLYN, ZTÍ).

PŘEHLEDOVÉ SCHEMA ZAPOJENÍ

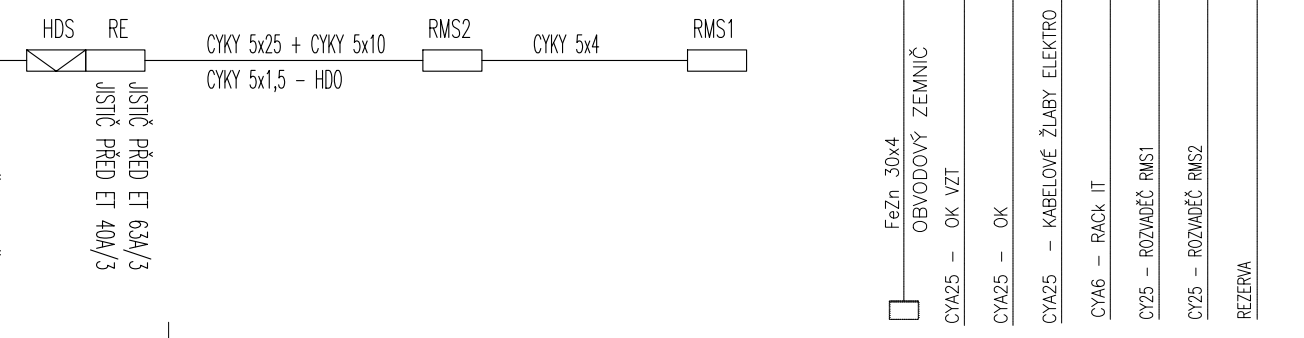

AKCE:
**CENTRÁLNÍ DOPRAVNÍ
TERMINÁL
ČESKÝ TĚŠÍN
A PARKOVIŠTĚ P + R**

STAVEBNÍK (INVESTOR):
**Město Český Těšín
nám. ČSA 1/1
737 01 Český Těšín**

GENERÁLNÍ PROJEKTANT:
7s architektonická kancelář s.r.o.
Dejvická 919/38
160 00, PRAHA 6, BUBENEČ
IČ: 281 88 945
Tel.: +420 222 365 055
Email: info@7s.cz

HLAVNÍ INŽENÝR PROJEKTU:
Mgr. Ing. arch. WIESLAW KUBICA
Oldřichovice 639
739 61, Třinec 1
Telefon: +420 777 534 177
Email: kubica@7s.cz

ZOPOVĚDĚNÝ PROJEKTANT ČÁSTI:
NEZPROJECT
Hrabinská 1507/25a
73701 Český Těšín
Telefon: +420 605310610
Email: josef.nezval@centrum.cz

VYPRACOVAL:
Ing. Josef Nezval

NÁZEV VÝKRESU:
**PŮDORYS ELEKTROINSTALACE
SILNOPROUD**

STUPĚŇ PROJEKTU:
DSP/DPS

MĚRÍTKO: **1:75, 1:125**

DATUM: **07 / 2017**

ČÁST:

D.1.4.4. Elektroinstalace

ČÍSLO VÝKRESU: **D.1.4.4.2**
ČÍSLO PÁRE: