



Platí pouze se sdělením číslo 0100581209.

Zakreslené polohy zařízení v příloze jsou pouze informativní.

### Situace výkres zájmového území (klad mapových listů)



#### LEGENDA

- |                             |                                     |
|-----------------------------|-------------------------------------|
| Podzemní vedení NN do 1kV   | Stanice do 52 kV - stožárová        |
| Nadzemní vedení NN do 1kV   | Stanice do 52 kV - zděná            |
| Podzemní vedení VN do 35 kV | Transformovna (nad 52 kV)           |
| Nadzemní vedení VN do 35 kV | Prohlášené investice ČEZ Distribuce |
| Podzemní vedení VVN 110kV   | Stanice ČEZ Distribuce ve výstavbě  |
| Nadzemní vedení VVN 110kV   | Zařízení ČEZ Distribuce ve výstavbě |
| NN přívod odběratele        | Hranice katastrálního území         |
| Cizí energetické vedení     |                                     |
| Zájmové území               |                                     |


V zájmovém území se nachází investice.



Platí pouze se sdělením číslo 0100581209.

Zakreslené polohy zařízení v příloze jsou pouze informativní.

### Situční výkres - list 1

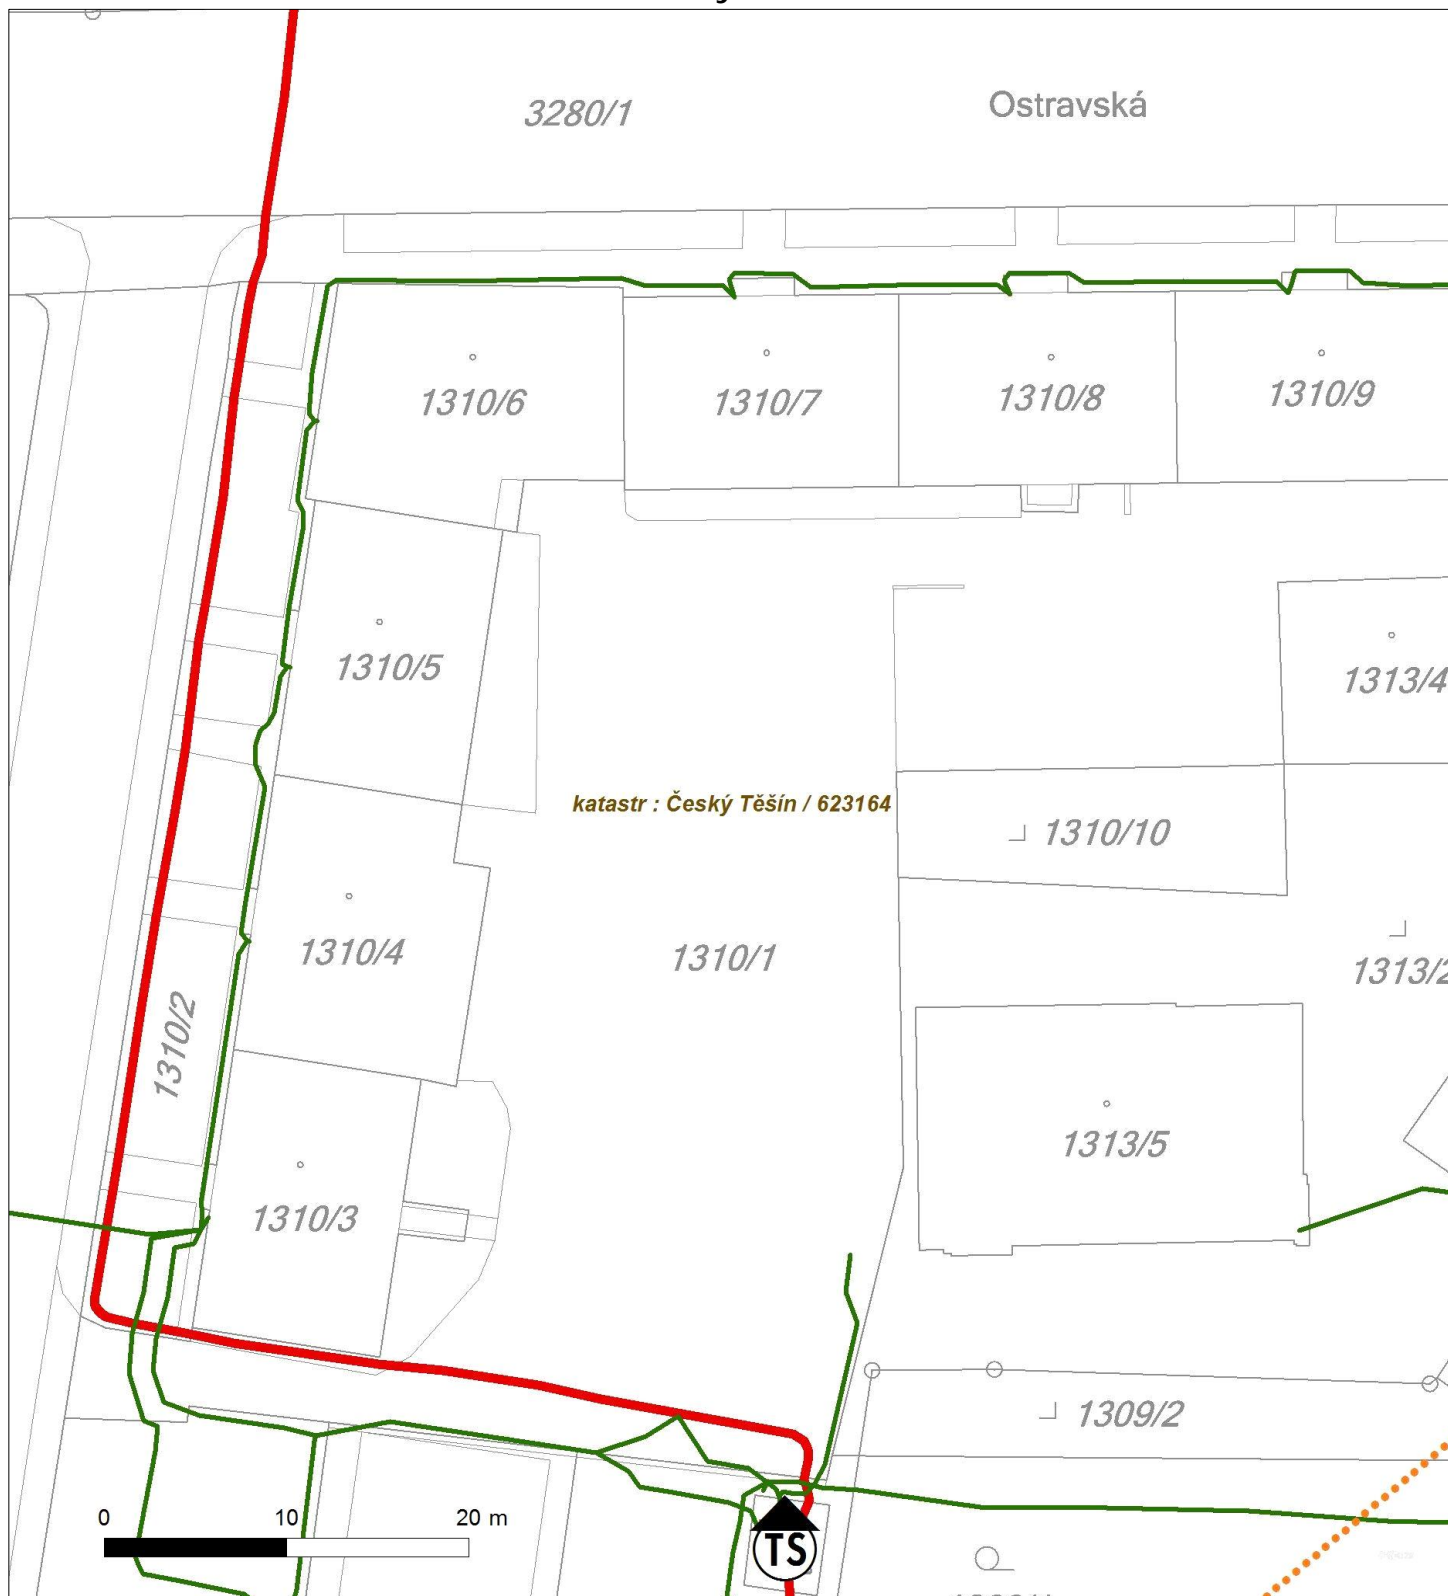



Platí pouze se sdělením číslo 0100581209.

Zakreslené polohy zařízení v příloze jsou pouze informativní.

## Situční výkres - list 2






Platí pouze se sdělením číslo 0100581209.

Zakreslené polohy zařízení v příloze jsou pouze informativní.

### Situace výkres - list 3

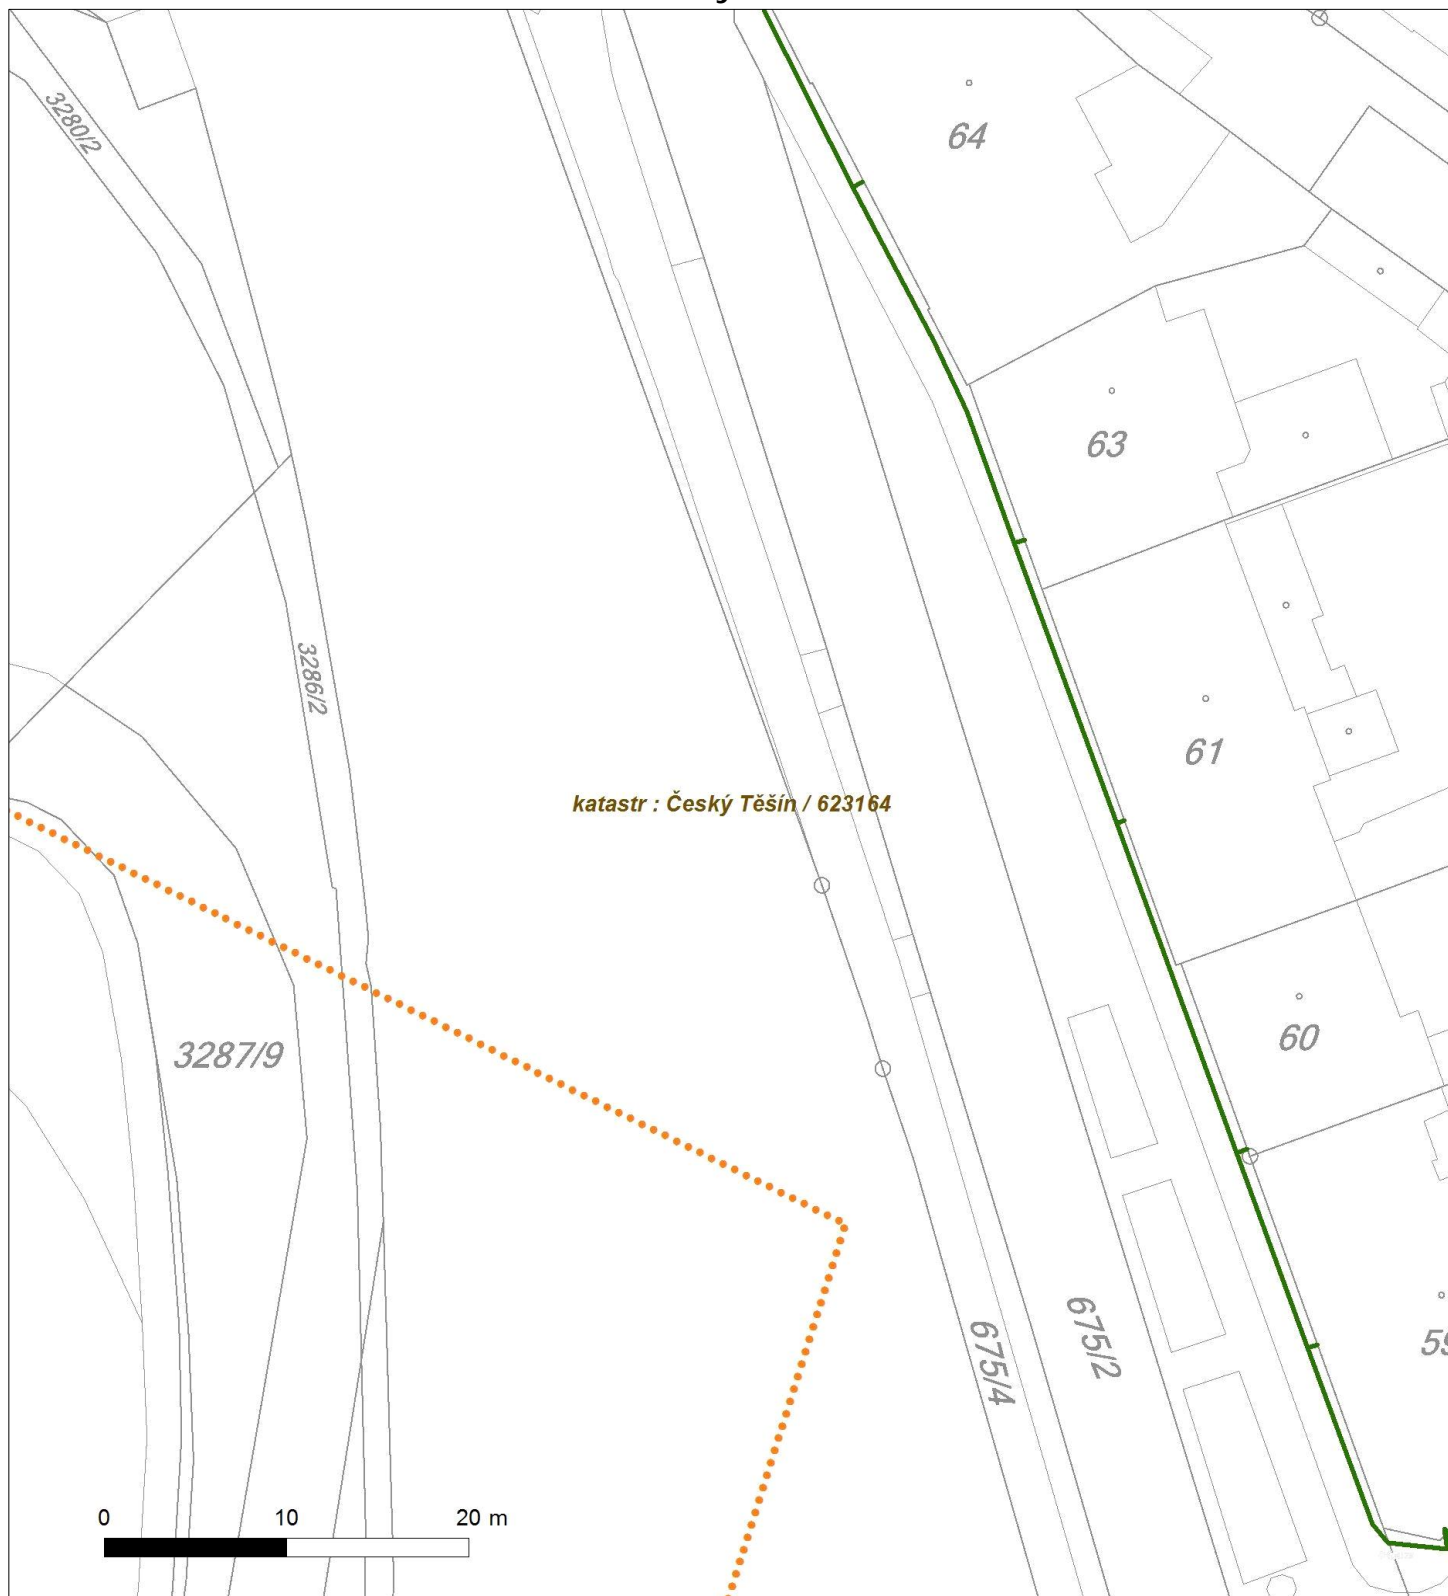





Platí pouze se sdělením číslo 0100581209.

Zakreslené polohy zařízení v příloze jsou pouze informativní.

#### Situční výkres - list 4








Platí pouze se sdělením číslo 0100581209.

Zakreslené polohy zařízení v příloze jsou pouze informativní.

### Situční výkres - list 6

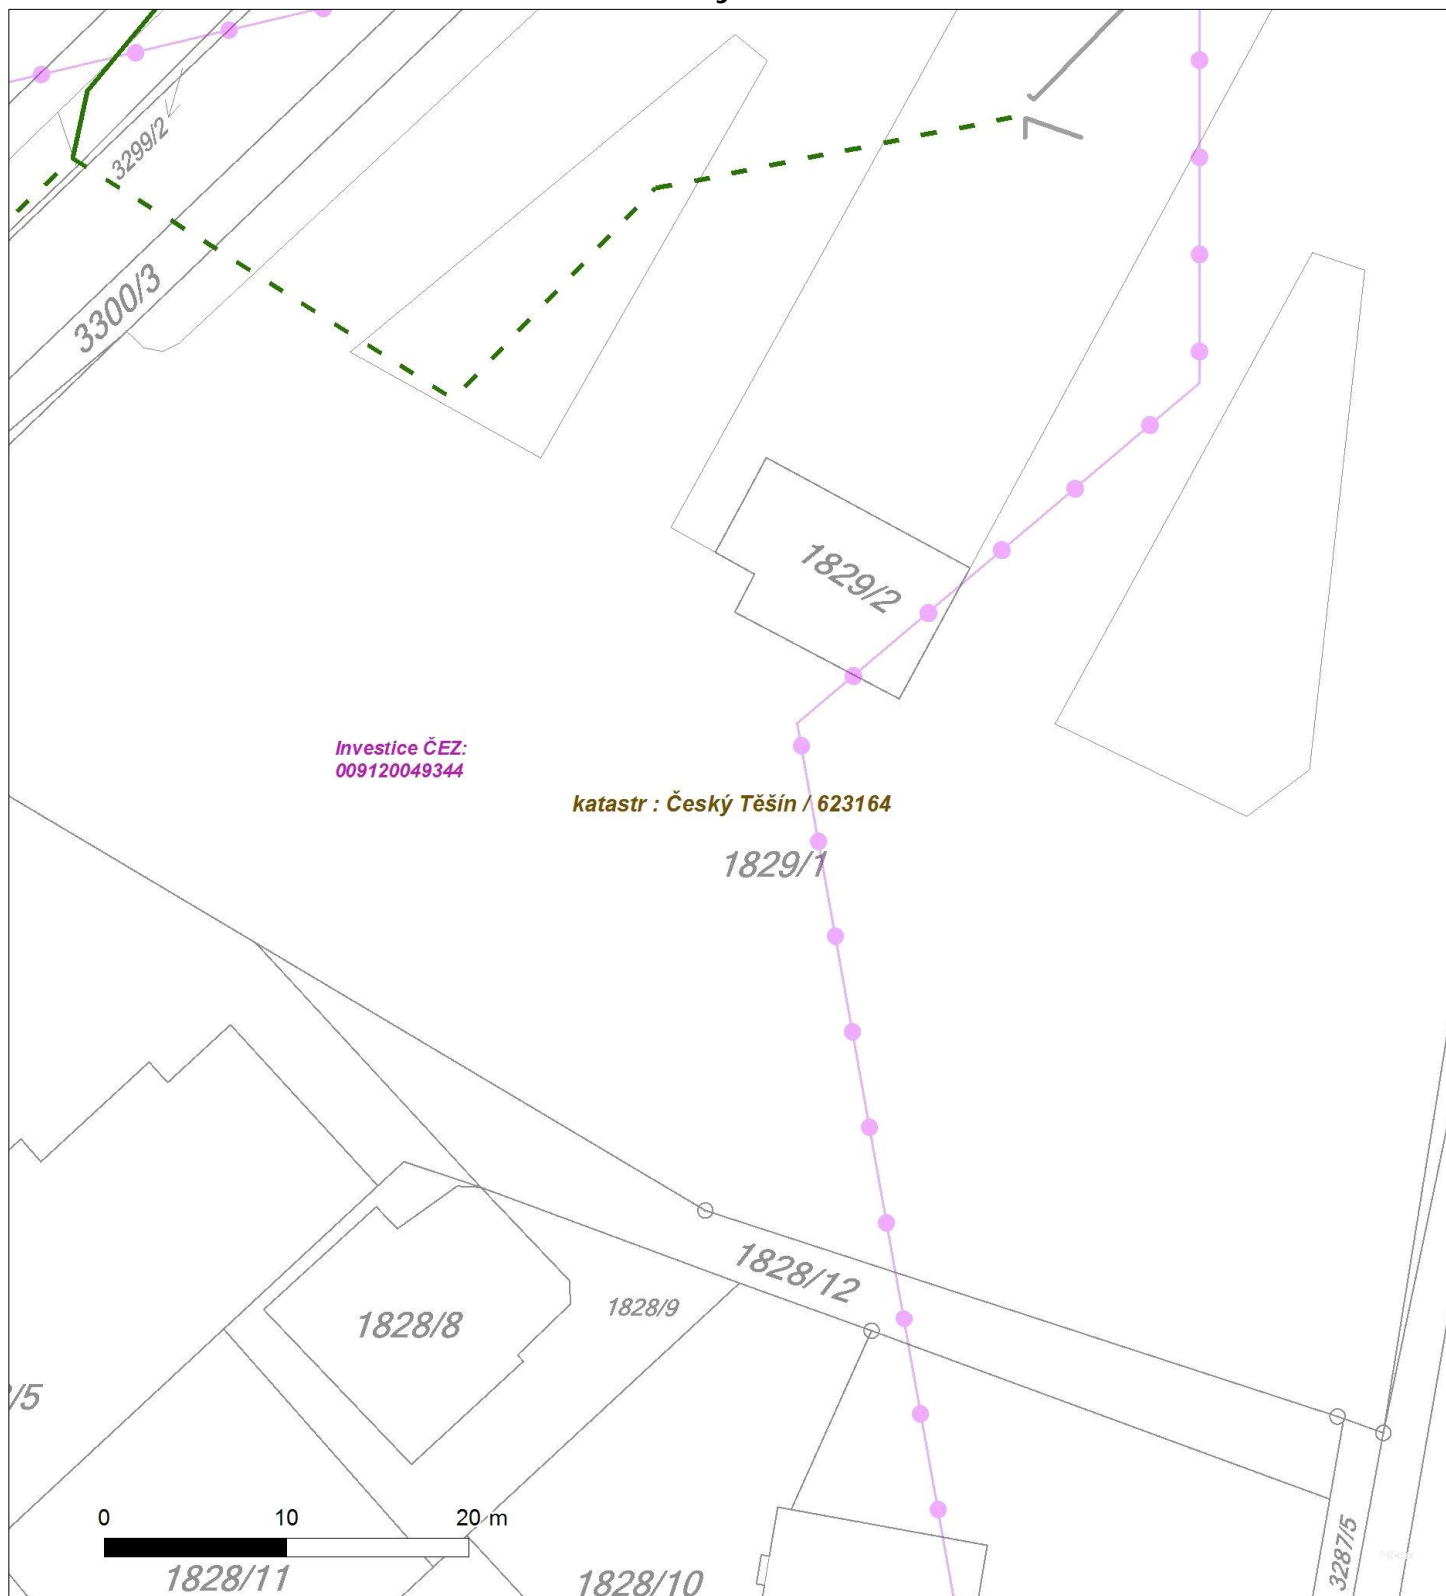




Platí pouze se sdělením číslo 0100581209.

Zakreslené polohy zařízení v příloze jsou pouze informativní.

### Situční výkres - list 7

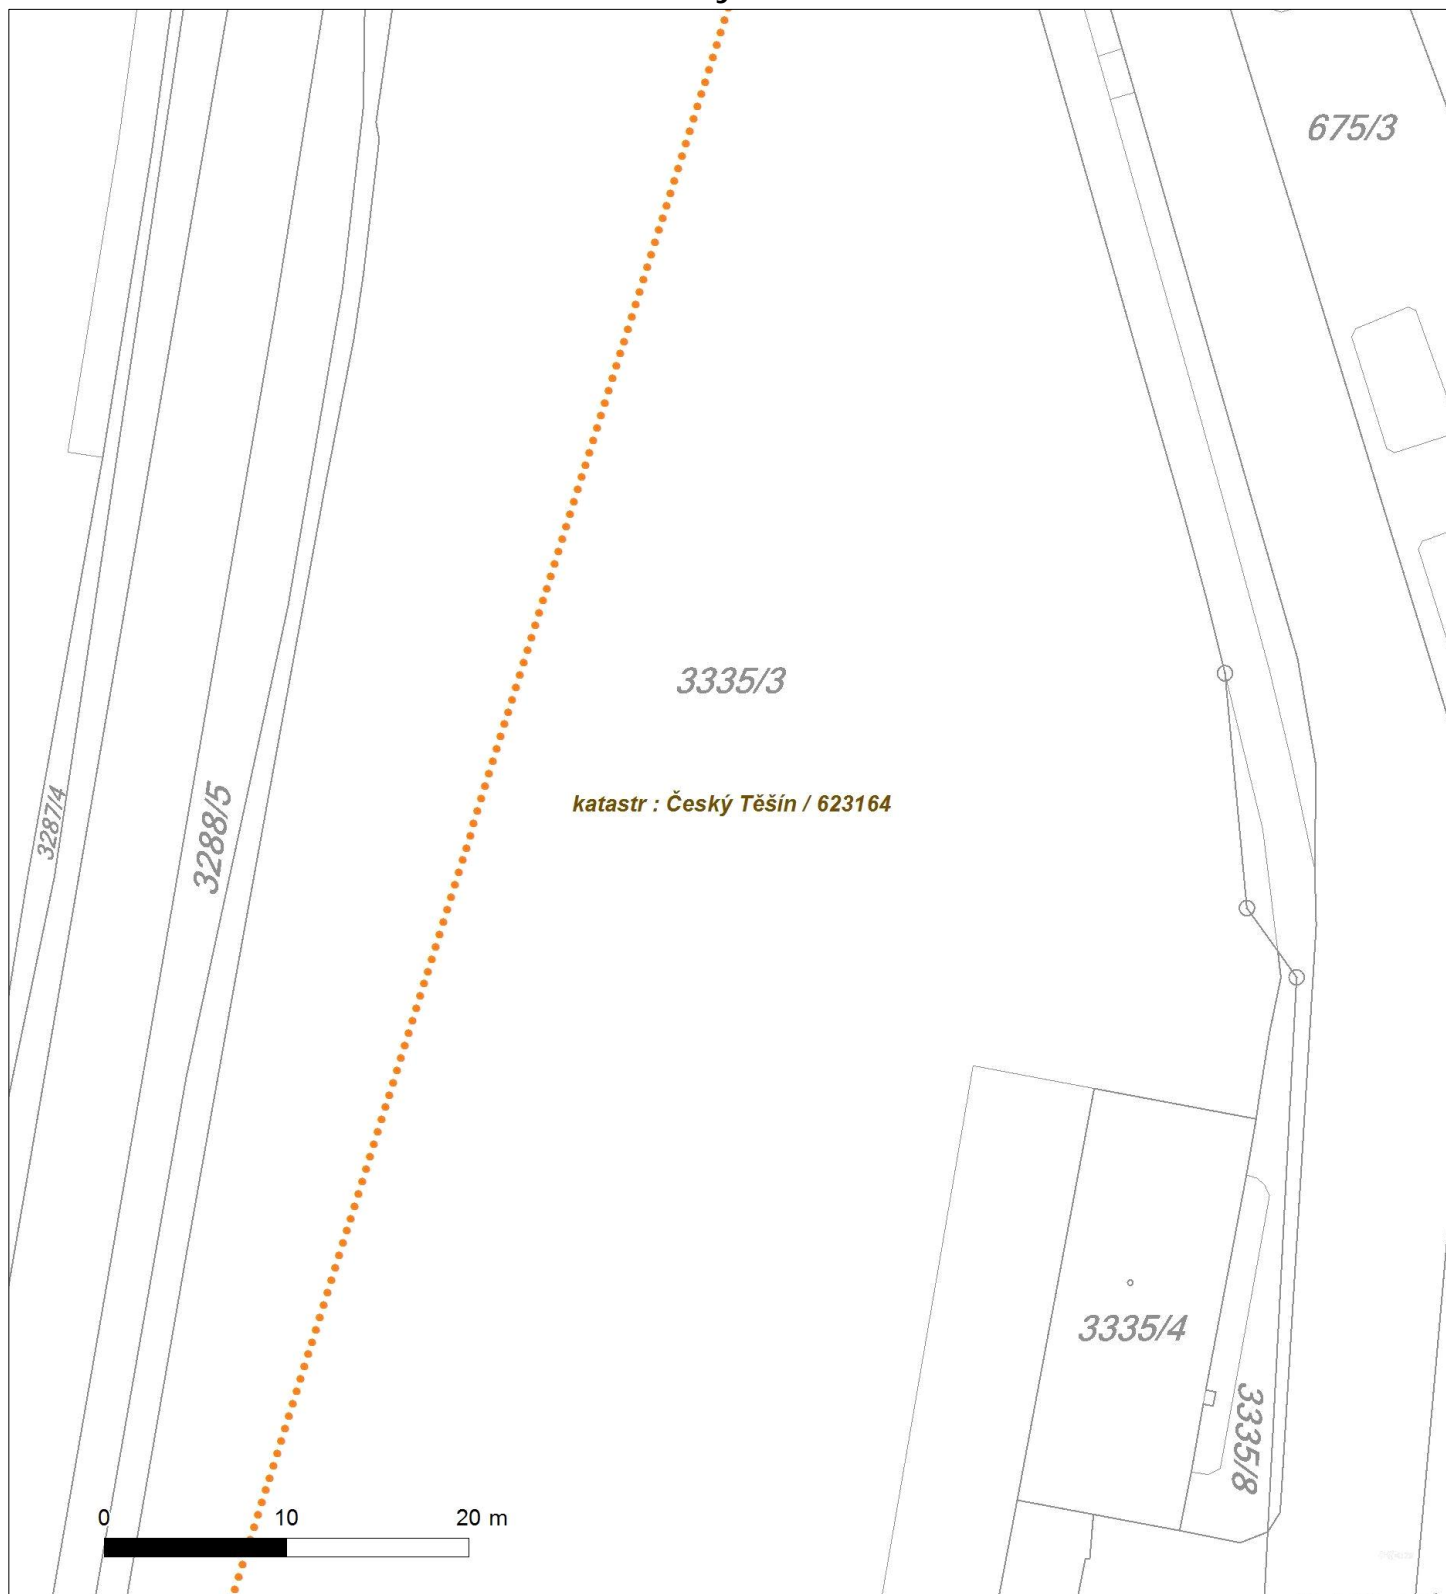






Platí pouze se sdělením číslo 0100581209.

Zakreslené polohy zařízení v příloze jsou pouze informativní.

### Situční výkres - list 8

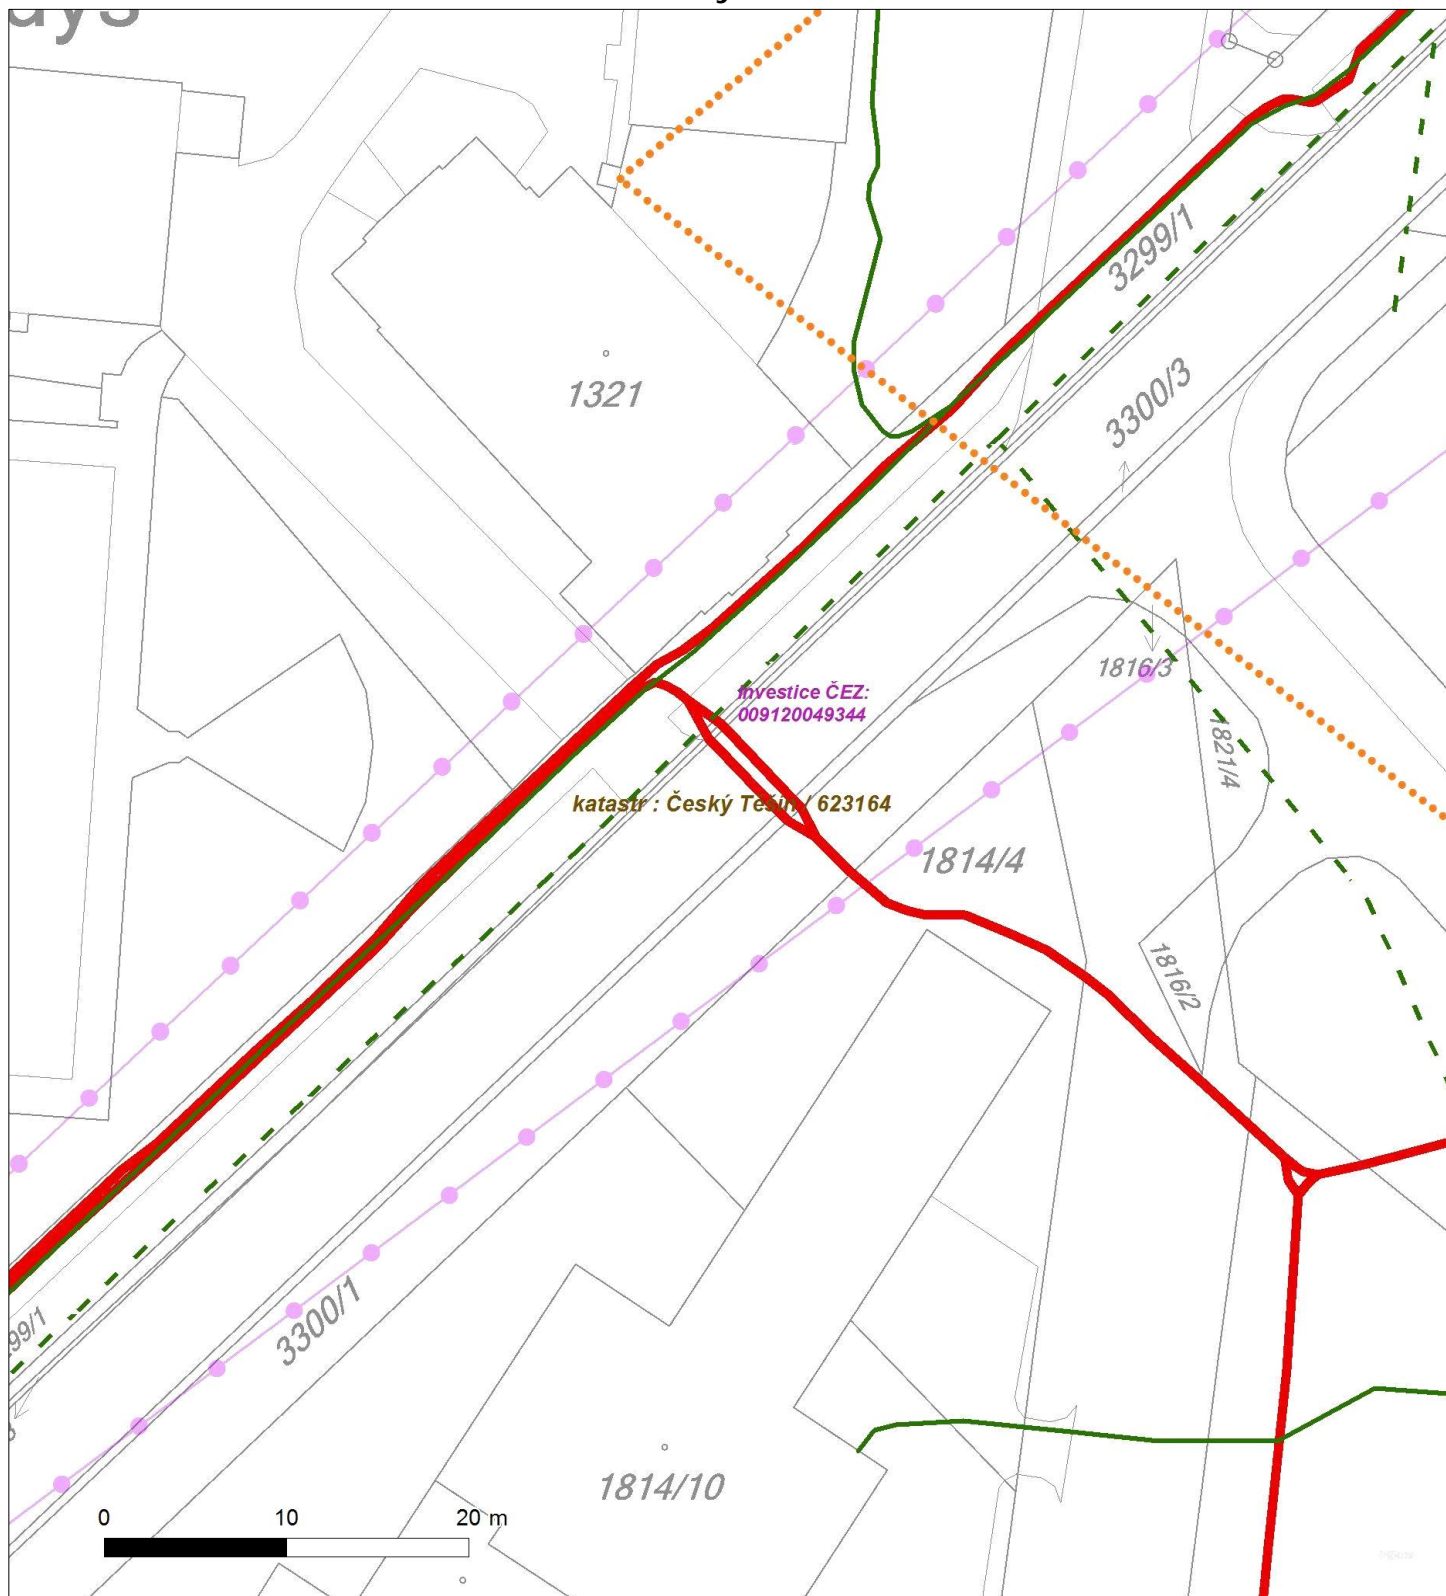




Platí pouze se sdělením číslo 0100581209.

Zakreslené polohy zařízení v příloze jsou pouze informativní.

### Situční výkres - list 9

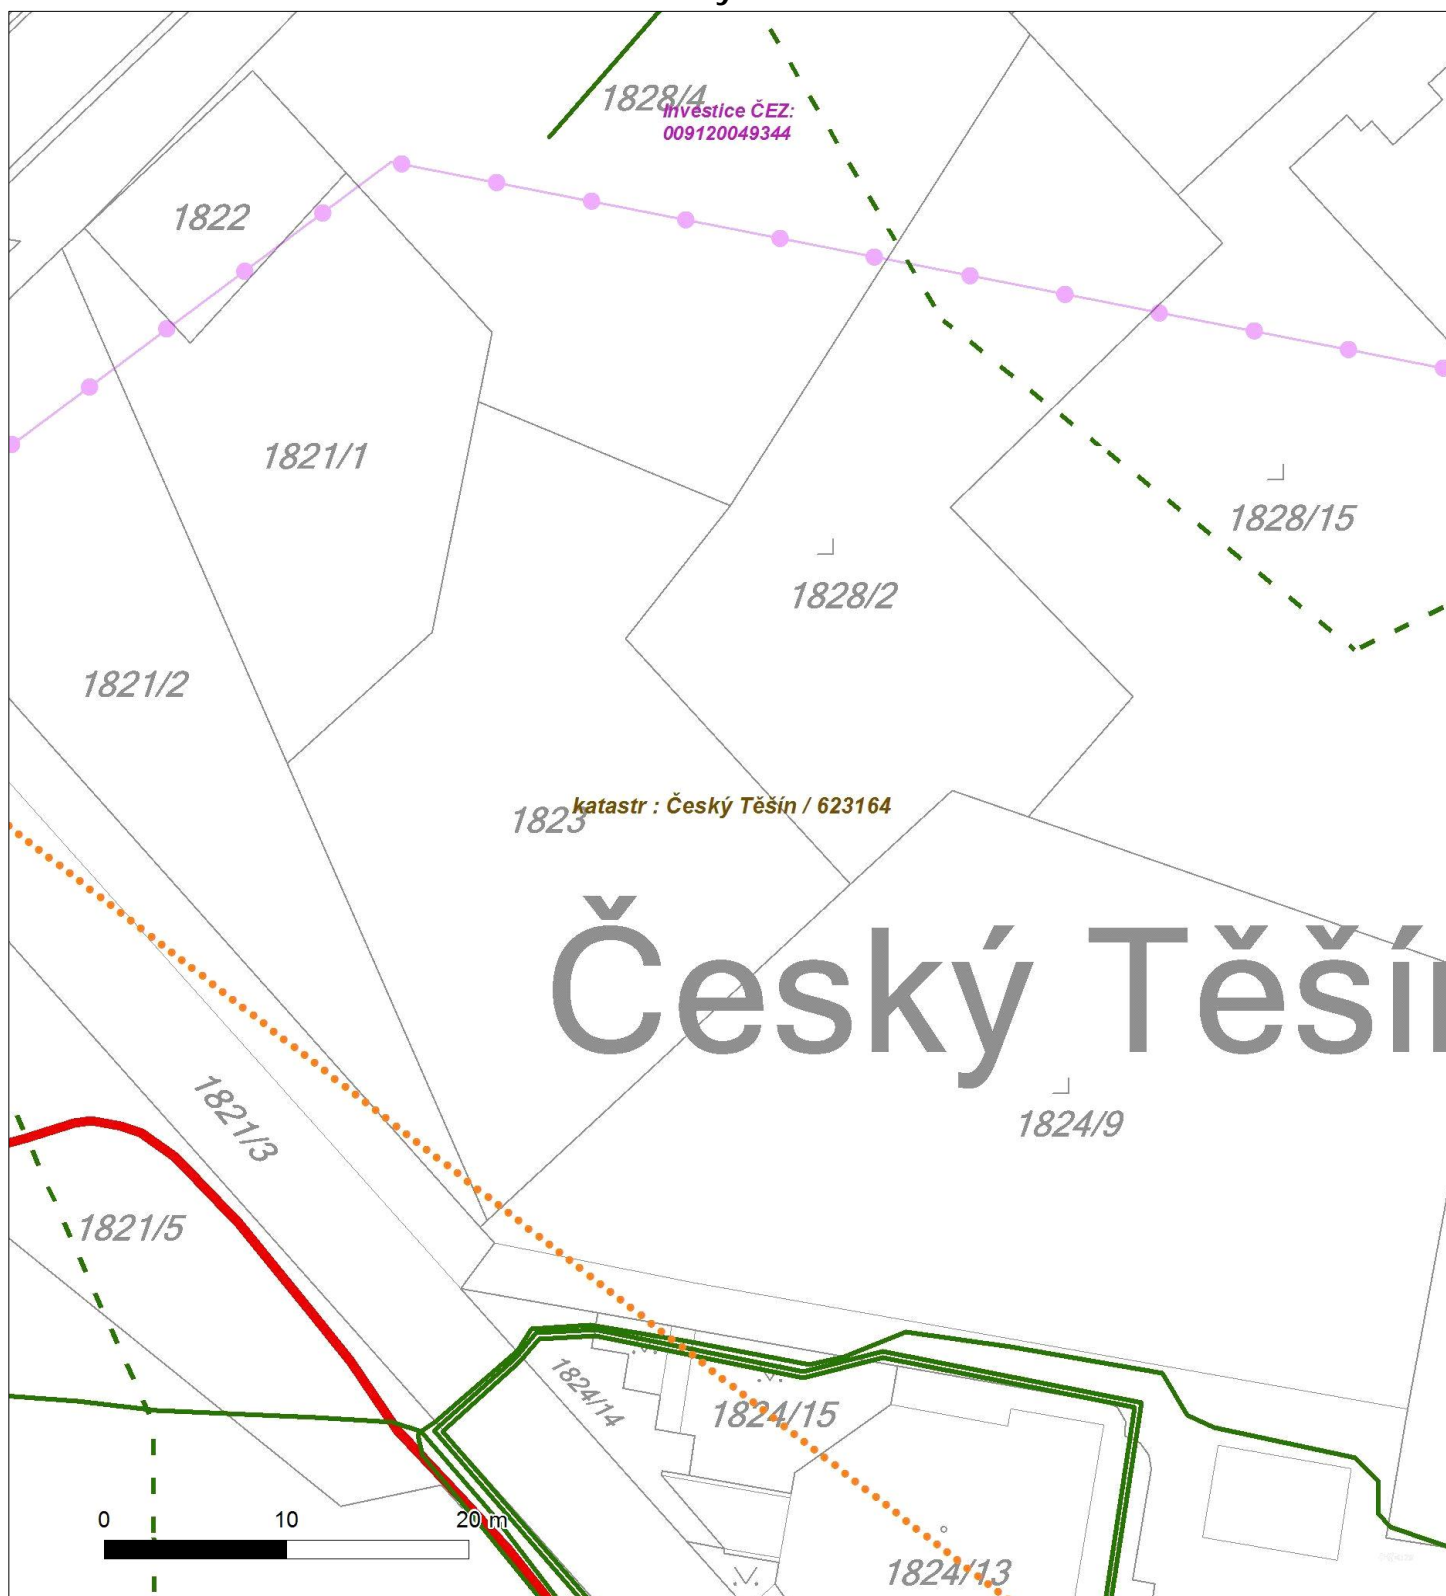




Platí pouze se sdělením číslo 0100581209.

Zakreslené polohy zařízení v příloze jsou pouze informativní.

### Situční výkres - list 10

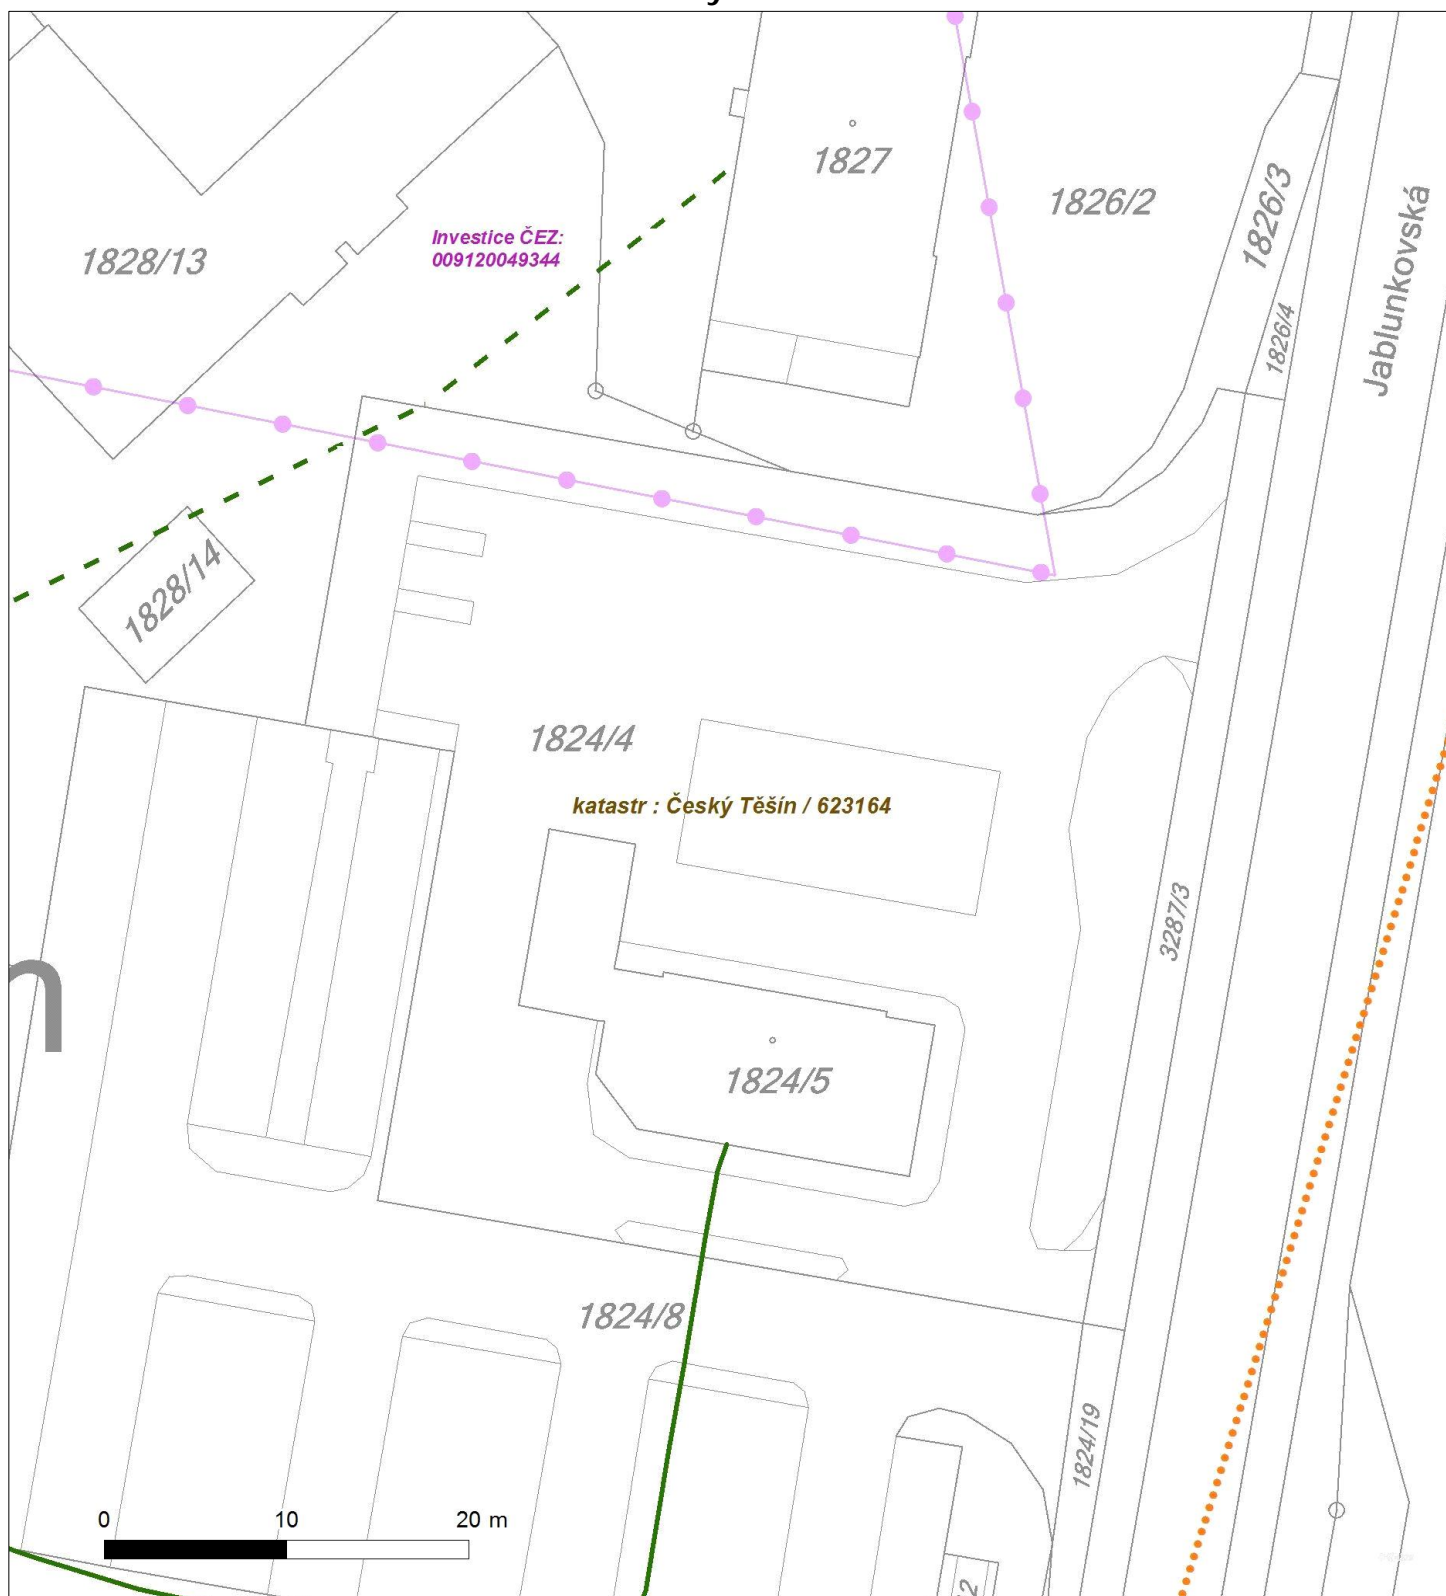




Platí pouze se sdělením číslo 0100581209.

Zakreslené polohy zařízení v příloze jsou pouze informativní.

### Situční výkres - list 11

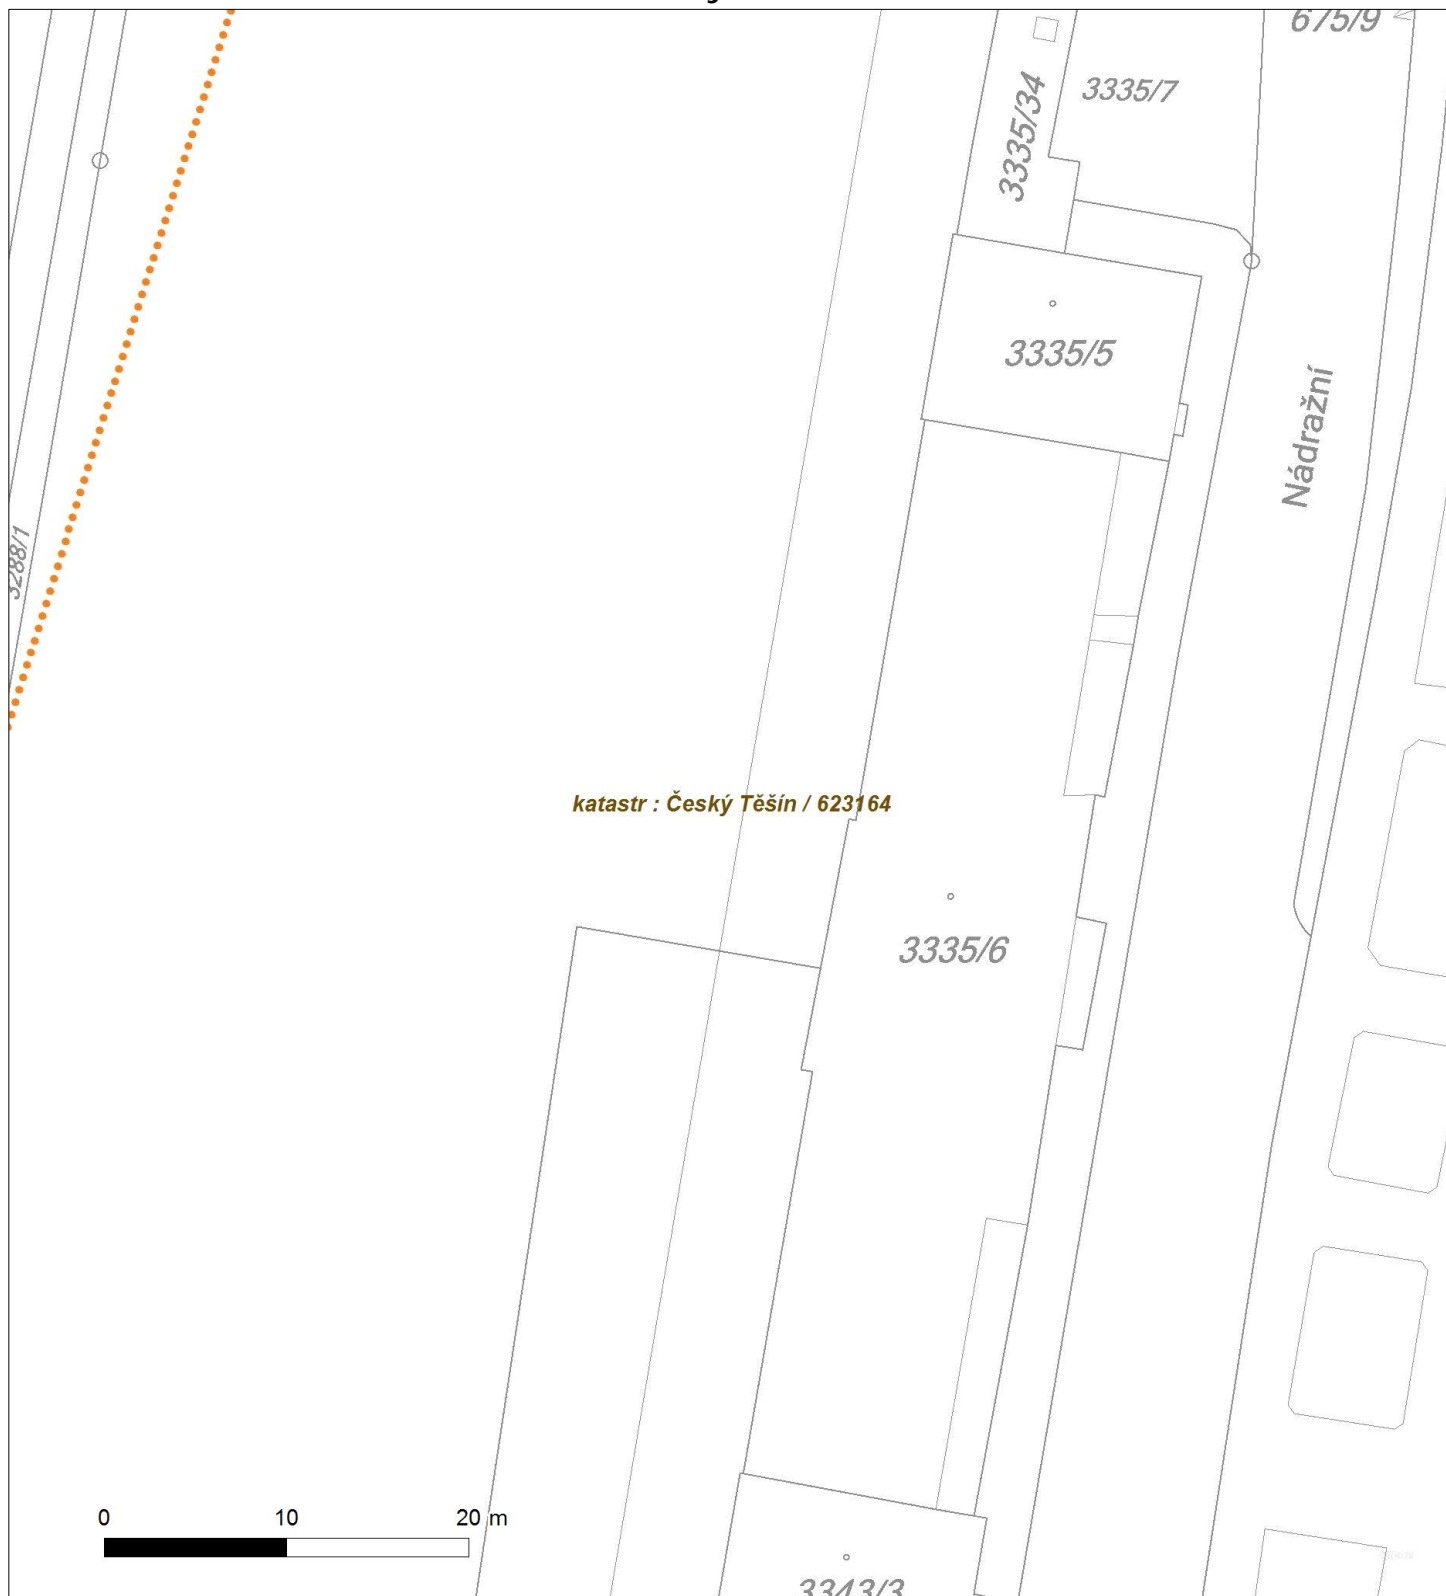




Platí pouze se sdělením číslo 0100581209.

Zakreslené polohy zařízení v ploše jsou pouze informativní.

### Situace výkres - list 12

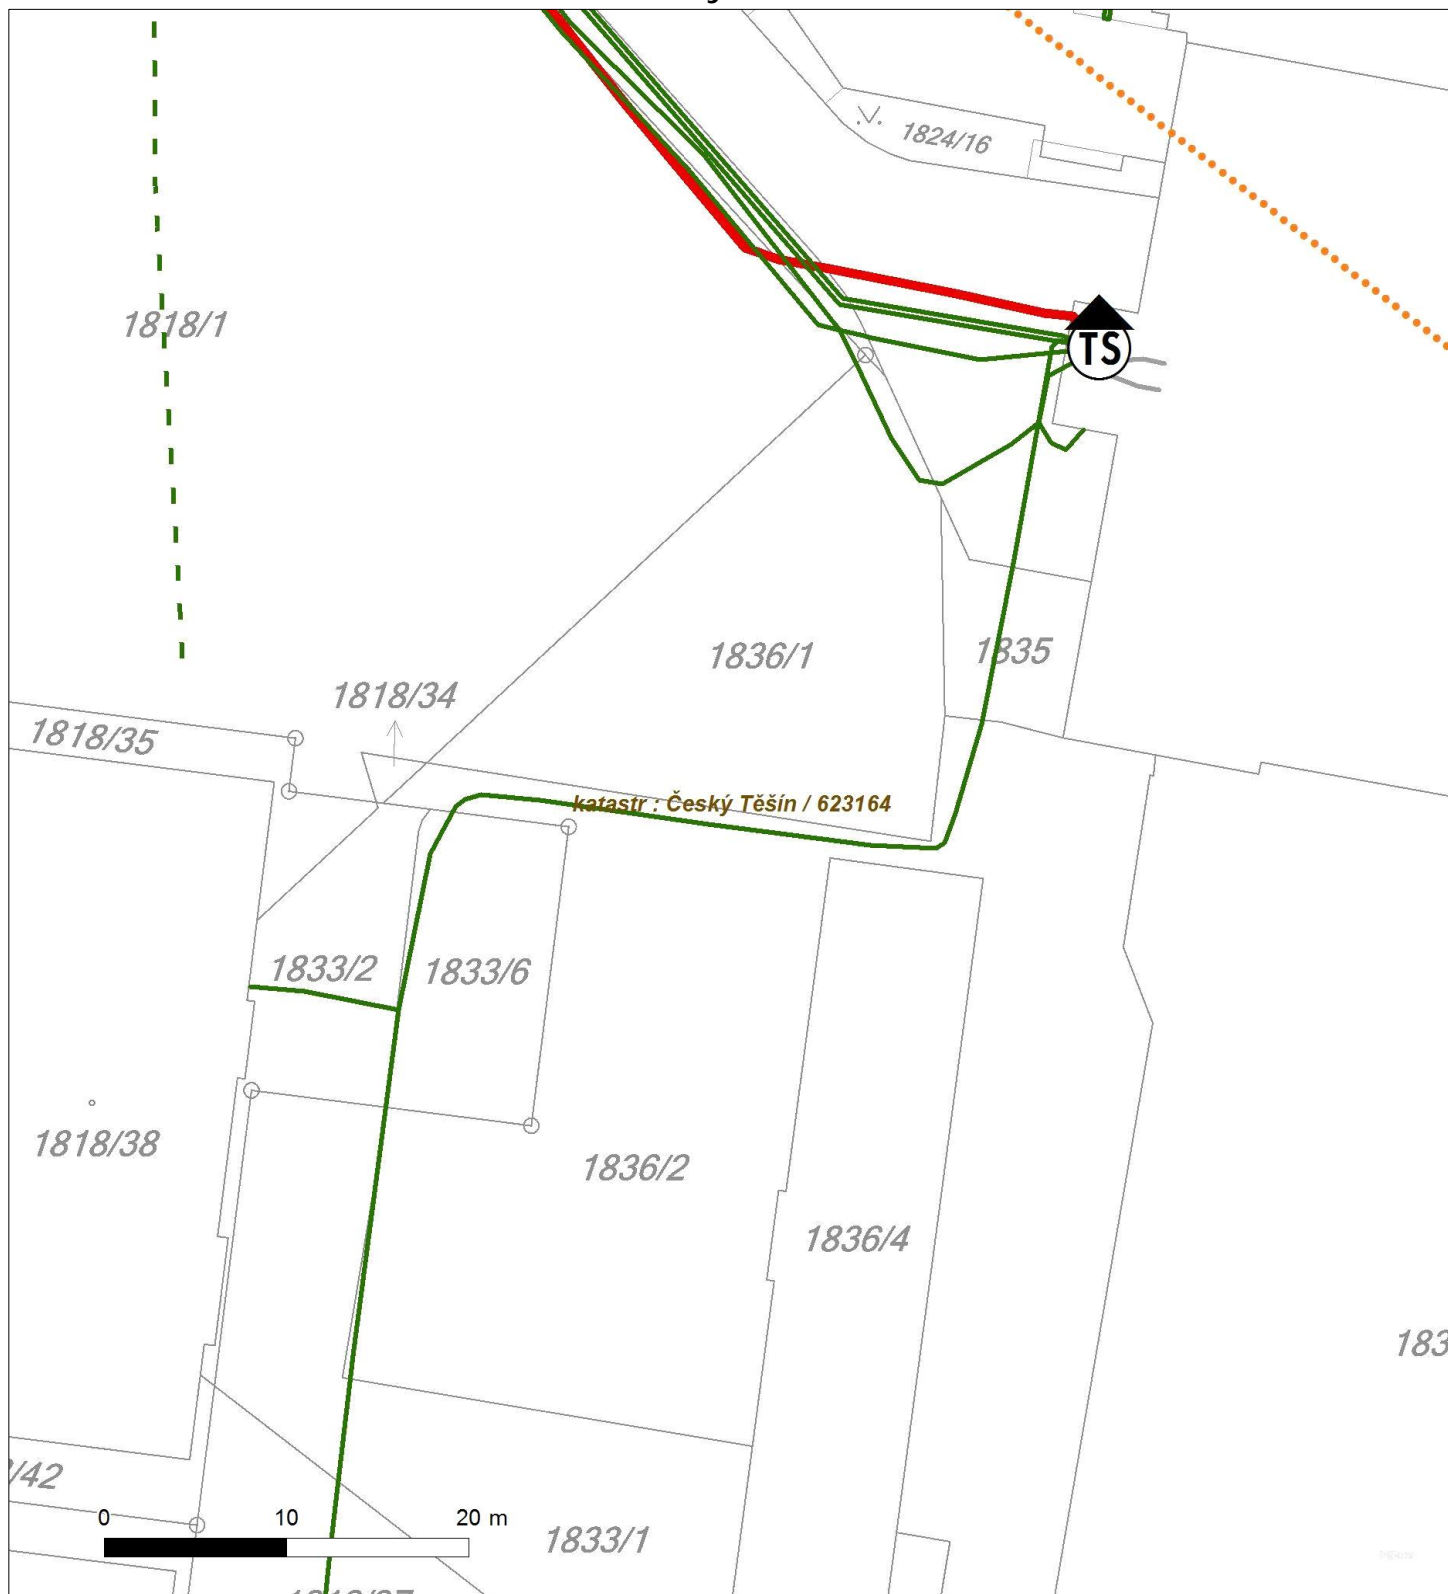





Platí pouze se sdělením číslo 0100581209.

Zakreslené polohy zařízení v příloze jsou pouze informativní.

### Situční výkres - list 13

