




PŪDORYS
1:20

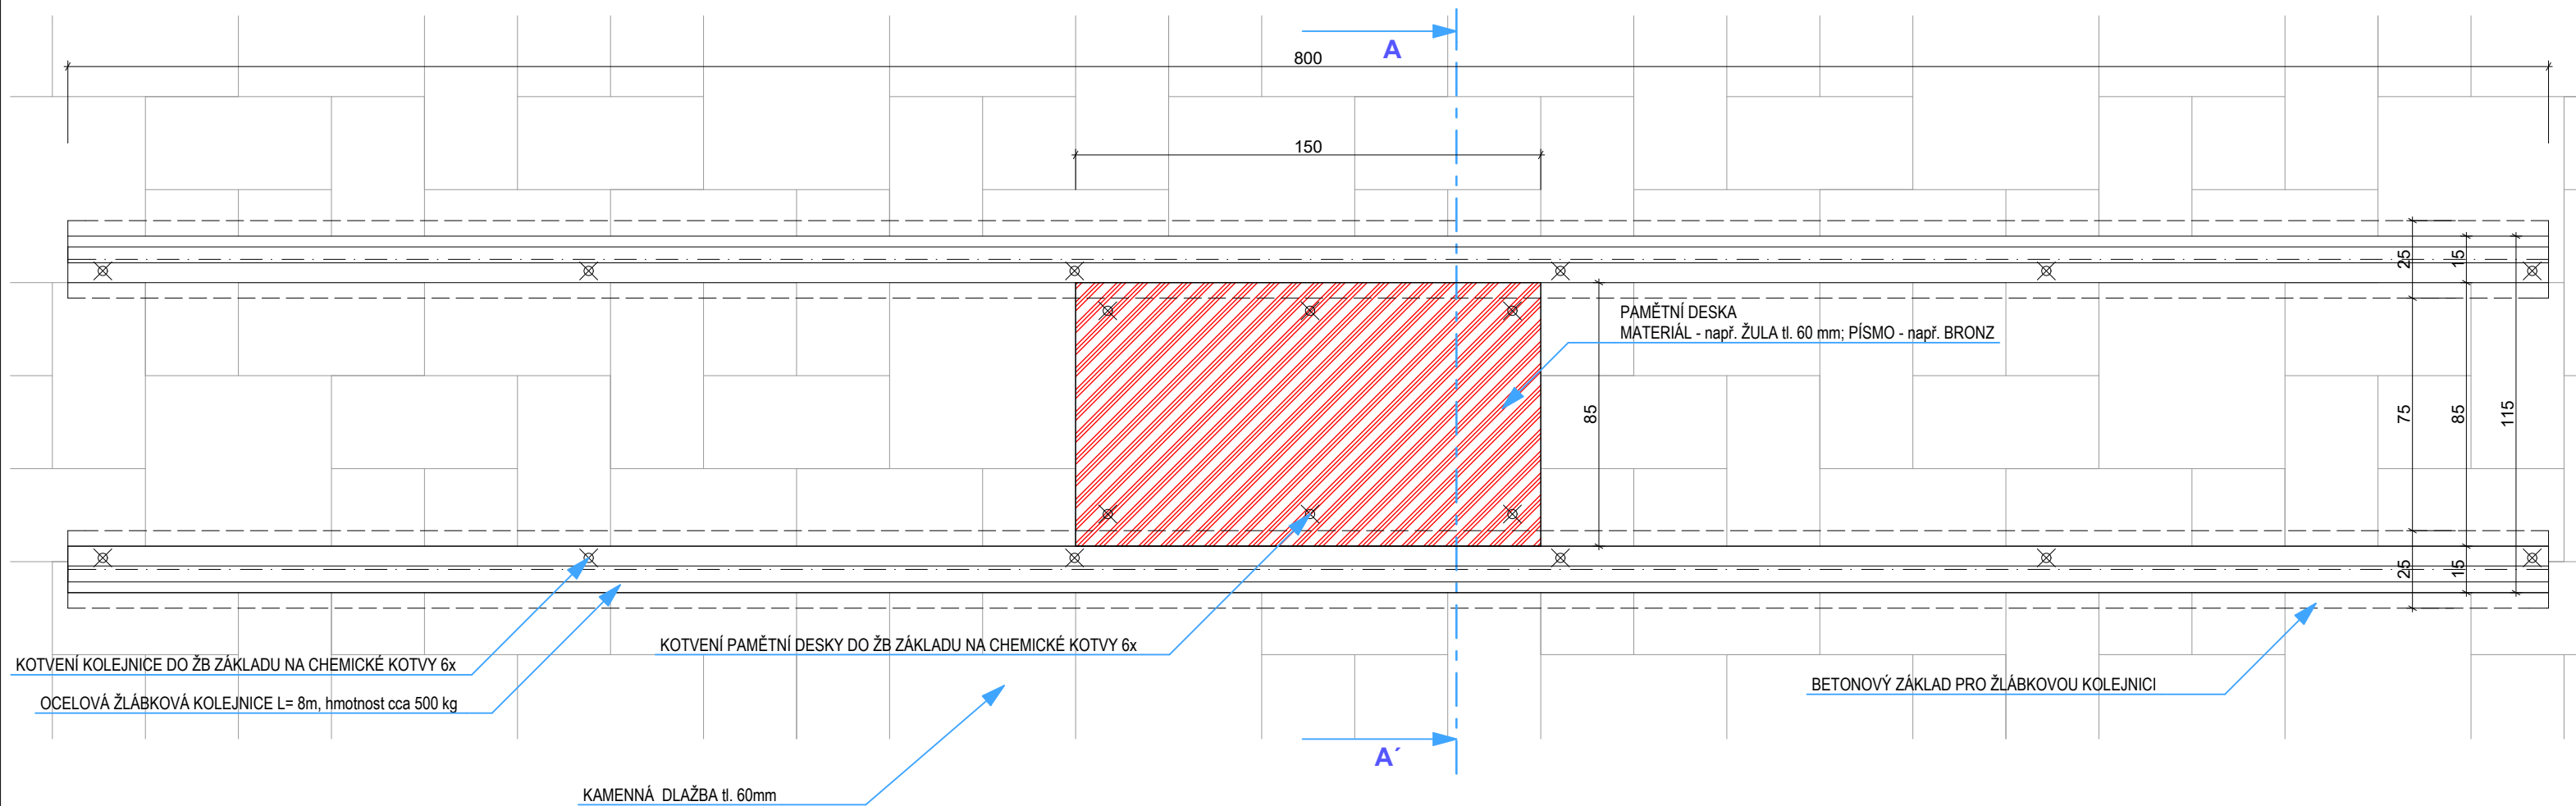

ŘEZ A - A'
1:20

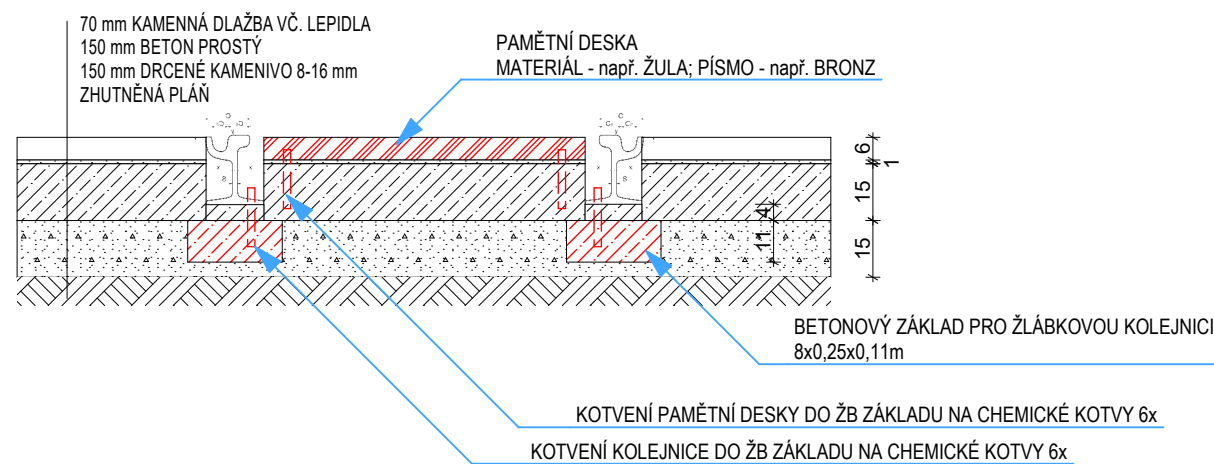

LEGENDA:

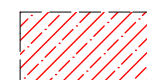

BETONOVÝ PROSTÝ



př. ŽULOVÁ DESKA

POZN: NEJEDNÁ SE O DÍLENSKOU DOKUMENTACII!

| | | | | | |
|--|--|--------------------|---------------------------|------------------------|--------|
| Zodp. projektant | | Projektant | Kontroloval | | |
| Ing.arch. Czeslaw Mendrek | | Ing. Ondřej Vavrys | Ing.arch. Czeslaw Mendrek | | |
| | | | | | |
| Investor | MĚSTO ČESKÝ TĚŠÍN, NÁMĚSTÍ ČSA 1/1, ČESKÝ TĚŠÍN 737 01 | | | Formát | 2XA4 |
| Místo stavby | K.Ú. ČESKÝ TĚŠÍN | | | Datum | 1/2019 |
| Název REVITALIZACE ULICE NÁDRAŽNÍ | | | | dokumentace | |
| | | | | Měřítko | 1 : 20 |
| | | | | Číslo zakázky | |
| | | | | Číslo archivní | |
| Výkres ARCHITEKTONICKÝ PRVEK Č.1 | | | | Pořadové číslo výkresu | |