




**PŮDORYS**  
1:20

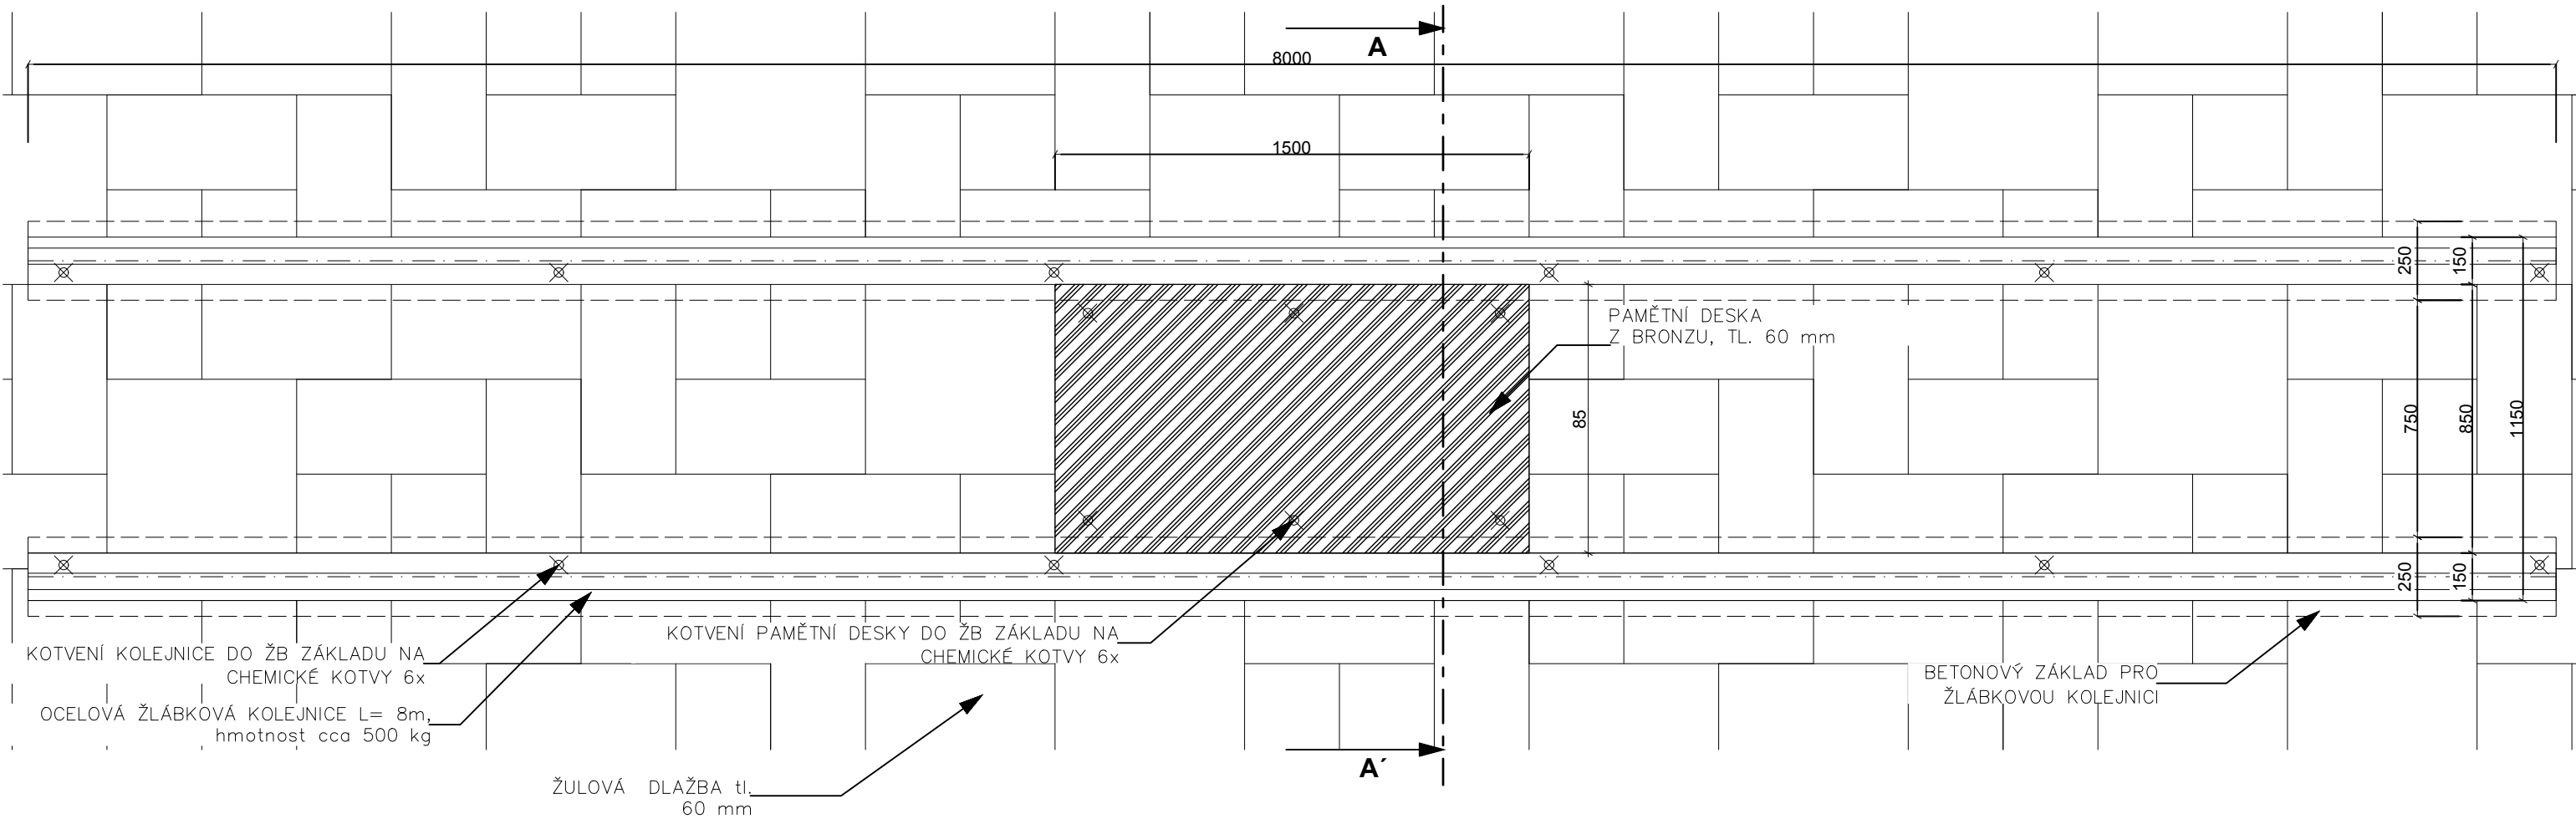

**ŘEZ A - A'**  
1:20

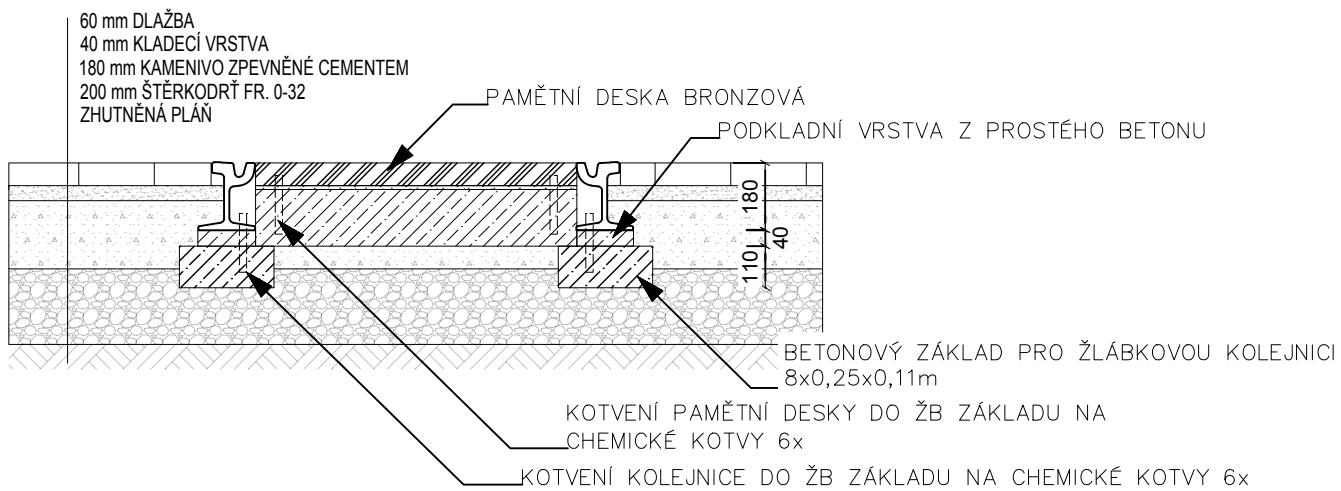


**LEGENDA:**

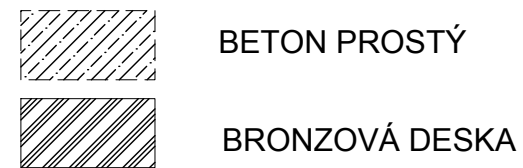

**POZN: NEJEDNÁ SE O DÍLENSKOU DOKUMENTACI!**

**SITUACE UMÍSTĚNÍ PRVKŮ**

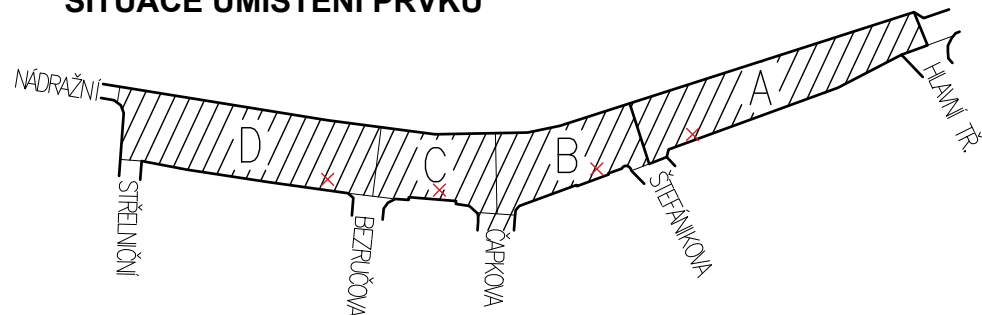

<b>Schválil</b> Ing. J. Adámek	<b>Kontroloval</b> Ing. R. Hlaušek	<b>Kreslil</b> Bc. M. Mařarová <i>Mařarová</i>	<b>BENEPRO, a.s.</b> <small>www.benepro.cz - info@benepro.cz tel.: 595 172 428, fax: 595 172 429 Tovární 1707/33, 737 01 Český Těšín</small>	
<b>Investor</b> MĚSTO ČESKÝ TĚŠÍN, Náměstí ČSA 1/1, 737 01 Český Těšín	<b>Formát</b> A4	<b>Datum</b> 01/2020		
<b>Místo stavby</b> p. č. 675/2, 675/3, 675/4, k.ú. Český Těšín	<b>Účel</b> DPS	<b>Měřítka</b> Arch. číslo BE/2019/06		
<b>Akce:</b> REVITALIZACE ULICE NÁDRAŽNÍ	<b>Číslo kopie</b>	<b>Číslo výkresu</b> D 1.1.12B		
<b>Objekt:</b> SO 101 ZPEVNĚNÉ PLOCHY	<b>Obsah:</b> PAMĚTNÍ ARCHITEKTONICKÝ PRVEK Č. 2			