


VZOROVÝ PŘÍČNÝ ŘEZ B-B

km 0,040

M 1:50

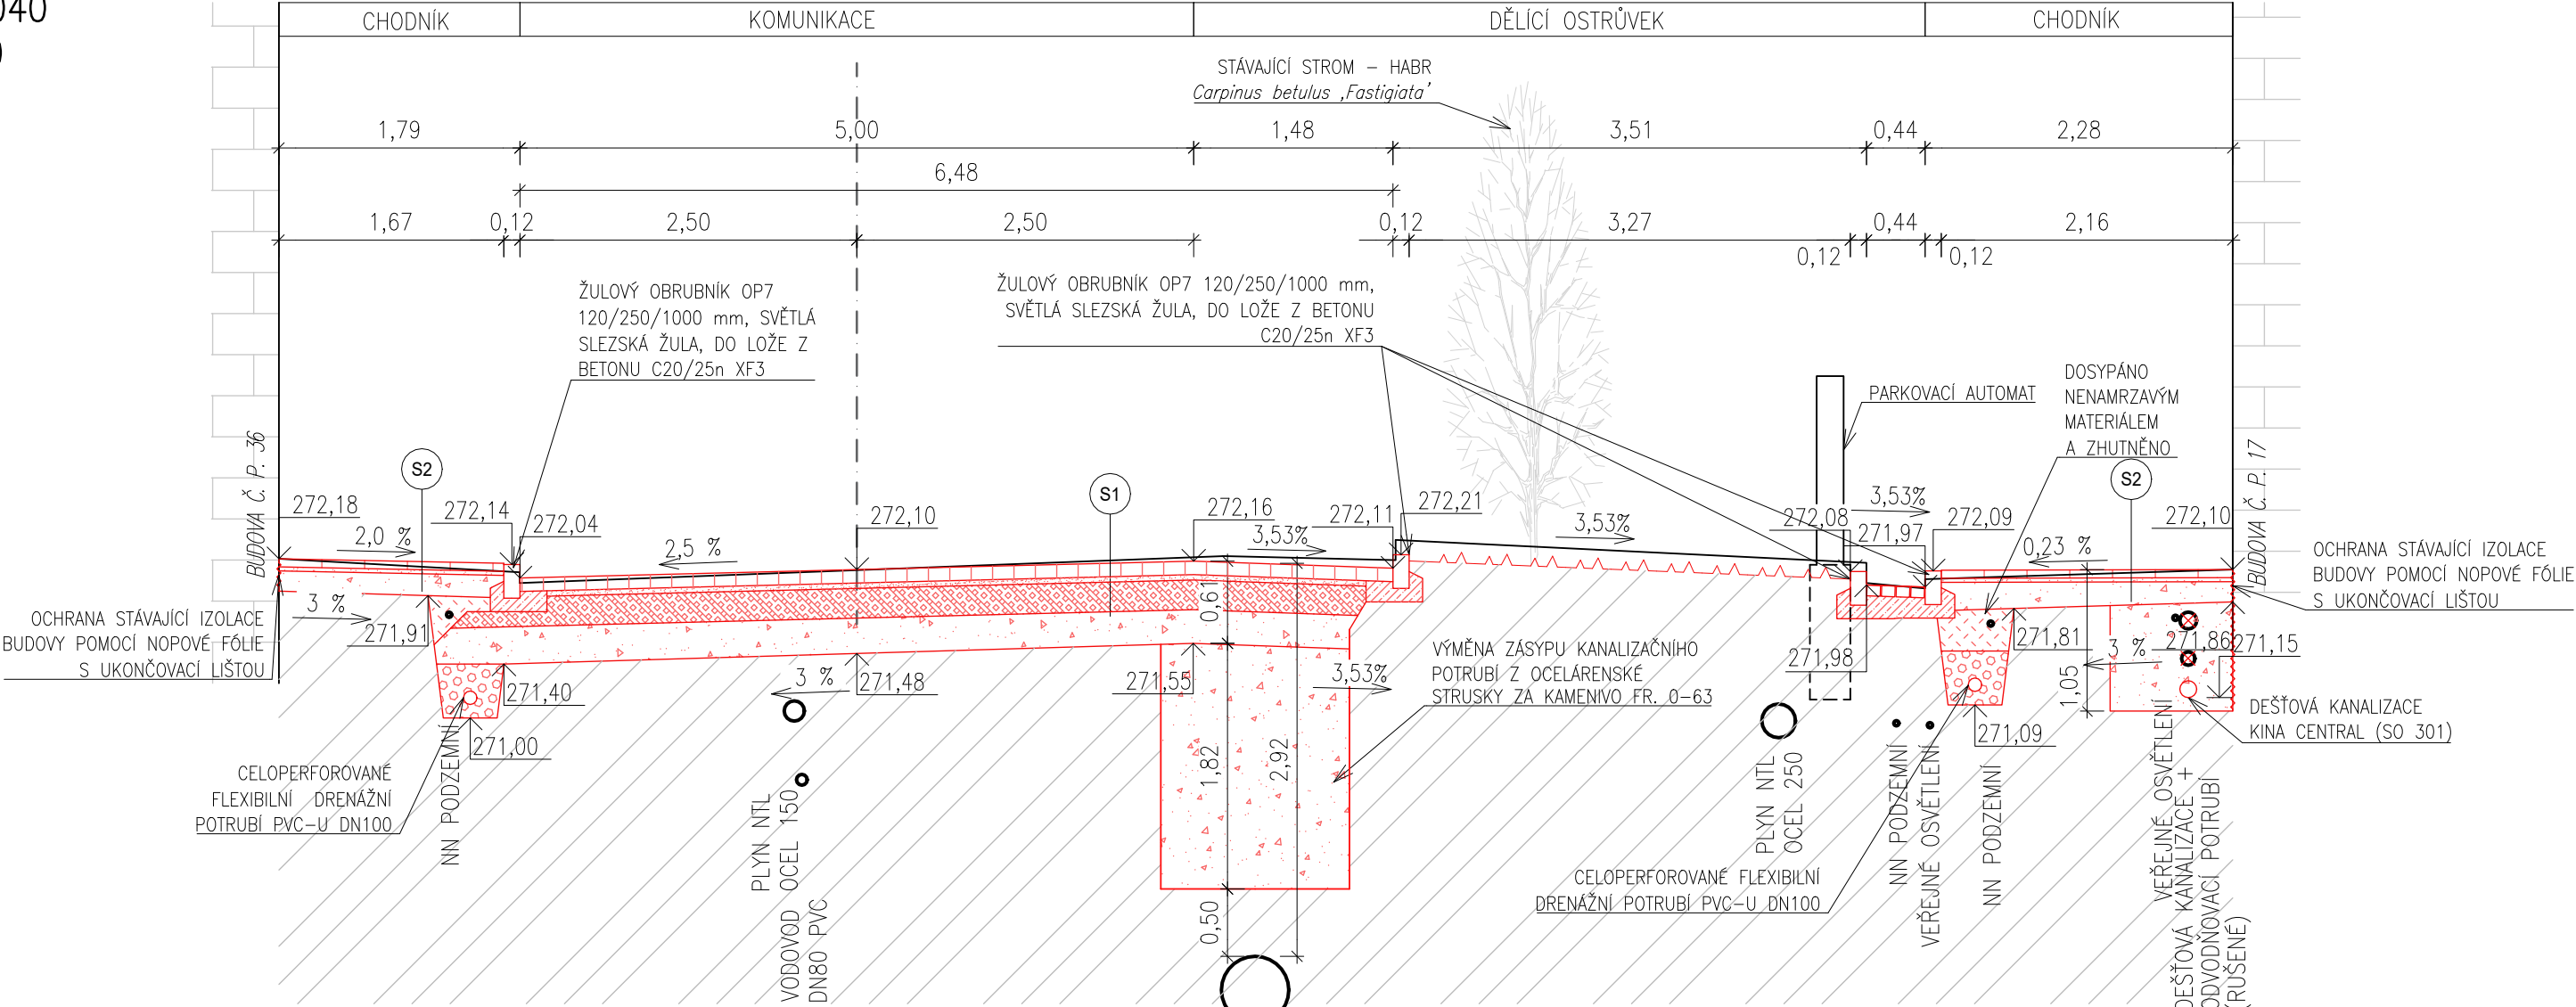

- POZNÁMKY:
- VÝŠKOVÝ SYSTÉM: Bpv
 - V PŘÍPADĚ NEDOSTATEČNÉ ÚNOSNÉ ZEMNÍ PLÁŇ BUDE PROVEDENA JEJÍ SANACE V TL. 300 mm POMOCÍ KAMENIVA FR. 0/63 NA POLOŽENOU GEOTEXTILII
 - ŽULOVÉ KOSTKY, NACHÁZEJÍCÍ SE POD STÁVAJÍCÍM ASFALTOVÝM KRYTEM, BUDOU BĚHEM STAVBY VYJMUTY A BUDOU USKLADNĚNY PRO BUDOUCÍ VYUŽITÍ INVESTOREM
 - DRENÁŽNÍ POTRUBÍ BUDE VEDENO V JEDNOTNÉM SKLONU 1,0 % A BUDE ZAÚSTĚNO DO ULIČNÍCH VPUSTÍ. V MÍSTĚ KOLIZE SE ZÁKLADY STOŽÁRŮ VO SE JIM POTRUBÍ SMĚROVĚ VYHNE
 - POLOHA INŽENÝRSKÝCH SÍTÍ JE POUZE ORIENTAČNÍ. PŘED ZAHÁJENÍM PRACÍ JE NUTNO S DOSTATEČNÝM PŘEDSTIHEM POŽÁDAT JEJICH SPRÁVCE O PŘESNÉ VYTYČENÍ PŘÍMO V TERÉNU, POLOHU DŮKLADNĚ OZNAČIT A ZEJMÉNA PŘI ZEMNÍCH PRACÍCH RESPEKTOVAT JEJICH OCHRANNÁ PÁSMA

Dokumentace byla zpracována pro účely stavebního povolení v rozsahu pro provedení stavby a nenahrazuje výrobní dokumentaci. Před provedením je nutno předložit výrobní dokumentaci jednotlivých částí díla.

Schválil	Kontroloval	Kreslil	BENEPRO, a.s.	
Ing. J. Adámek	Ing. R. Hlaušek	Ing. M. Maďarová	www.benepro.cz - info@benepro.cz tel. : 595 172 428, fax : 595 172 429 Tovární 1707/33, 737 01 Český Těšín	
Investor	Město Český Těšín, Náměstí ČSA 1/1, 737 01 Český Těšín	Formát	A3	
			Datum	
Místo stavby	p. č. 676, k. ú. Český Těšín	Účel	DSP+DPS	
			Měřítko	
Akce: Rekonstrukce povrchu ulice Štefánikova		Arch. číslo	BE/2021/03	
			Číslo kopie	
Objekt: SO 101 ZPEVNĚNÉ PLOCHY		Číslo výkresu	Číslo výkresu	
Obsah: VZOROVÝ PŘÍČNÝ ŘEZ B-B			D 1.1.04	