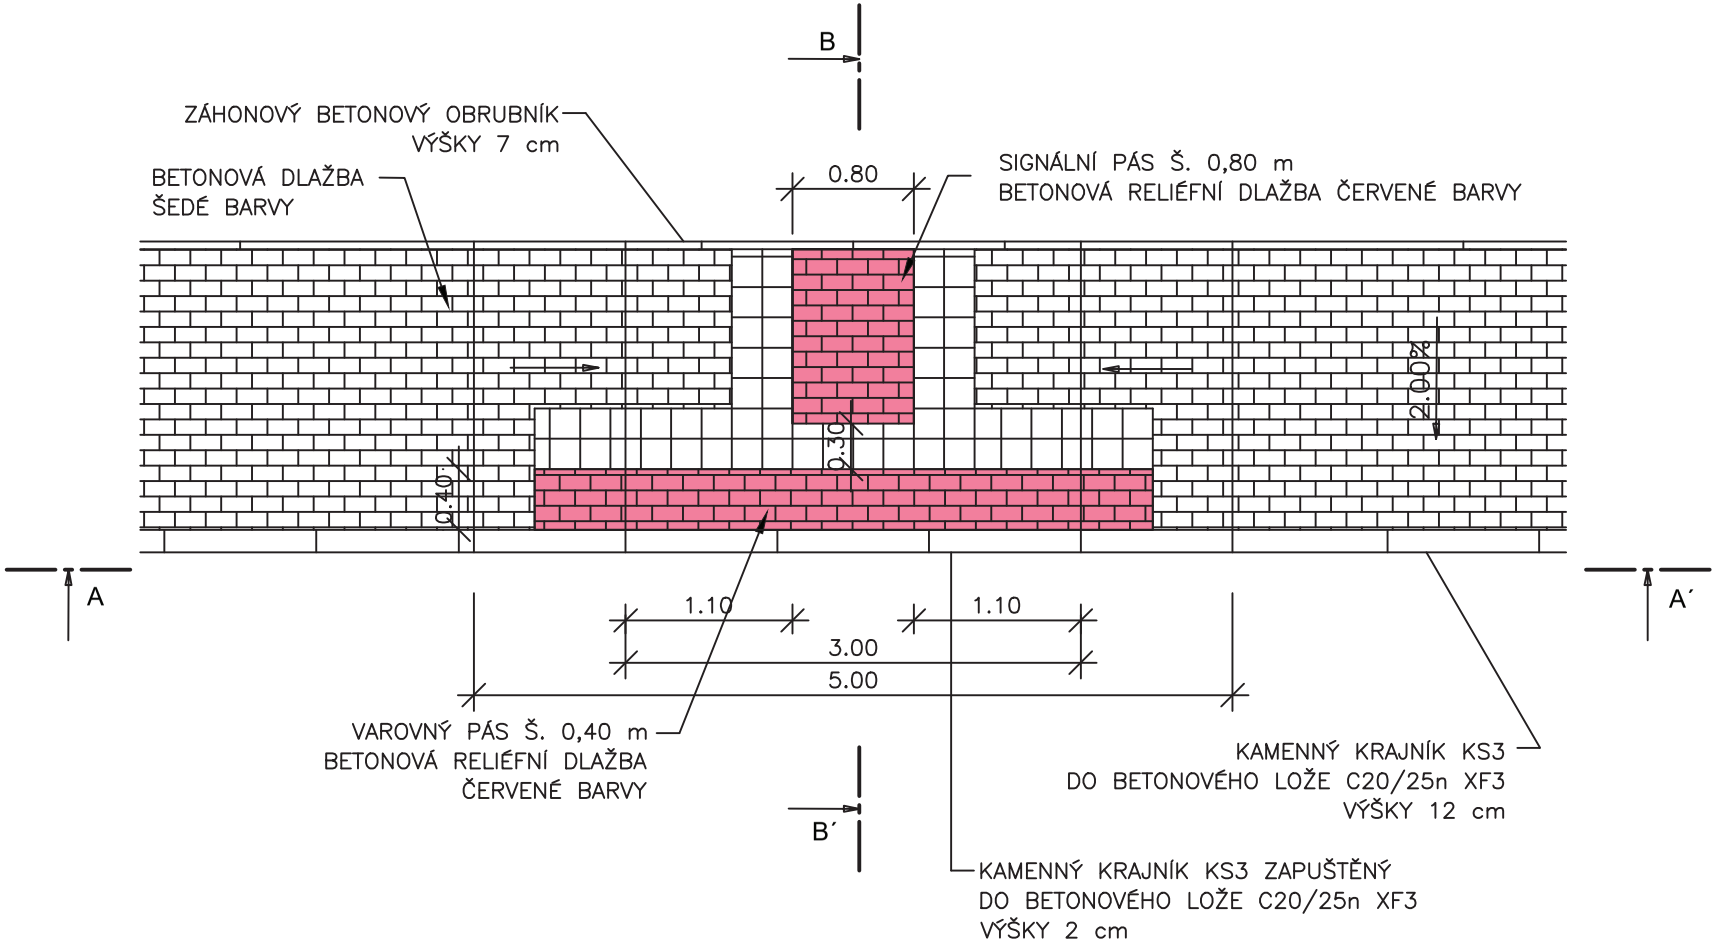
B
ZÁHONOVÝ BETONOVÝ OBRUBNÍK
VÝŠKY 7 cm
BETONOVÁ DLAŽBA
ŠEDÉ BARVY
0.80
SIGNÁLNÍ PÁS Š. 0,80 m
BETONOVÁ RELIÉFNÍ DLAŽBA ČERVENÉ BARVY
2.00%
0.30
0.40
A
A´
1.10
1.10
3.00
5.00
VAROVNÝ PÁS Š. 0,40 m
BETONOVÁ RELIÉFNÍ DLAŽBA
ČERVENÉ BARVY
B´
KAMENNÝ KRAJNÍK KS3
DO BETONOVÉHO LOŽE C20/25n XF3
VÝŠKY 12 cm
KAMENNÝ KRAJNÍK KS3 ZAPUŠTĚNÝ
DO BETONOVÉHO LOŽE C20/25n XF3
VÝŠKY 2 cm

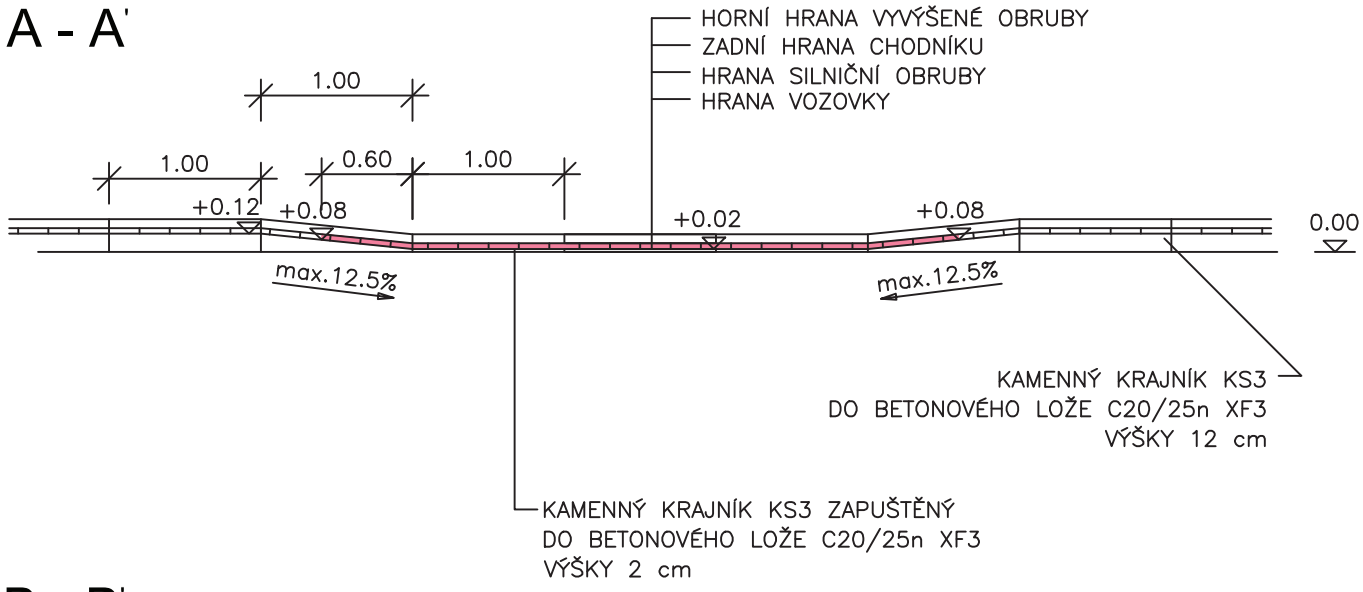
A - A'
HORNÍ HRANA VYVÝŠENÉ OBRUBY
ZADNÍ HRANA CHODNÍKU
HRANA SILNIČNÍ OBRUBY
HRANA VOZOVKY
1.00
1.00
0.60
1.00
+0.12
+0.08
+0.02
+0.08
0.00
max.12.5%
max.12.5%
KAMENNÝ KRAJNÍK KS3
DO BETONOVÉHO LOŽE C20/25n XF3
VÝŠKY 12 cm
KAMENNÝ KRAJNÍK KS3 ZAPUŠTĚNÝ
DO BETONOVÉHO LOŽE C20/25n XF3
VÝŠKY 2 cm