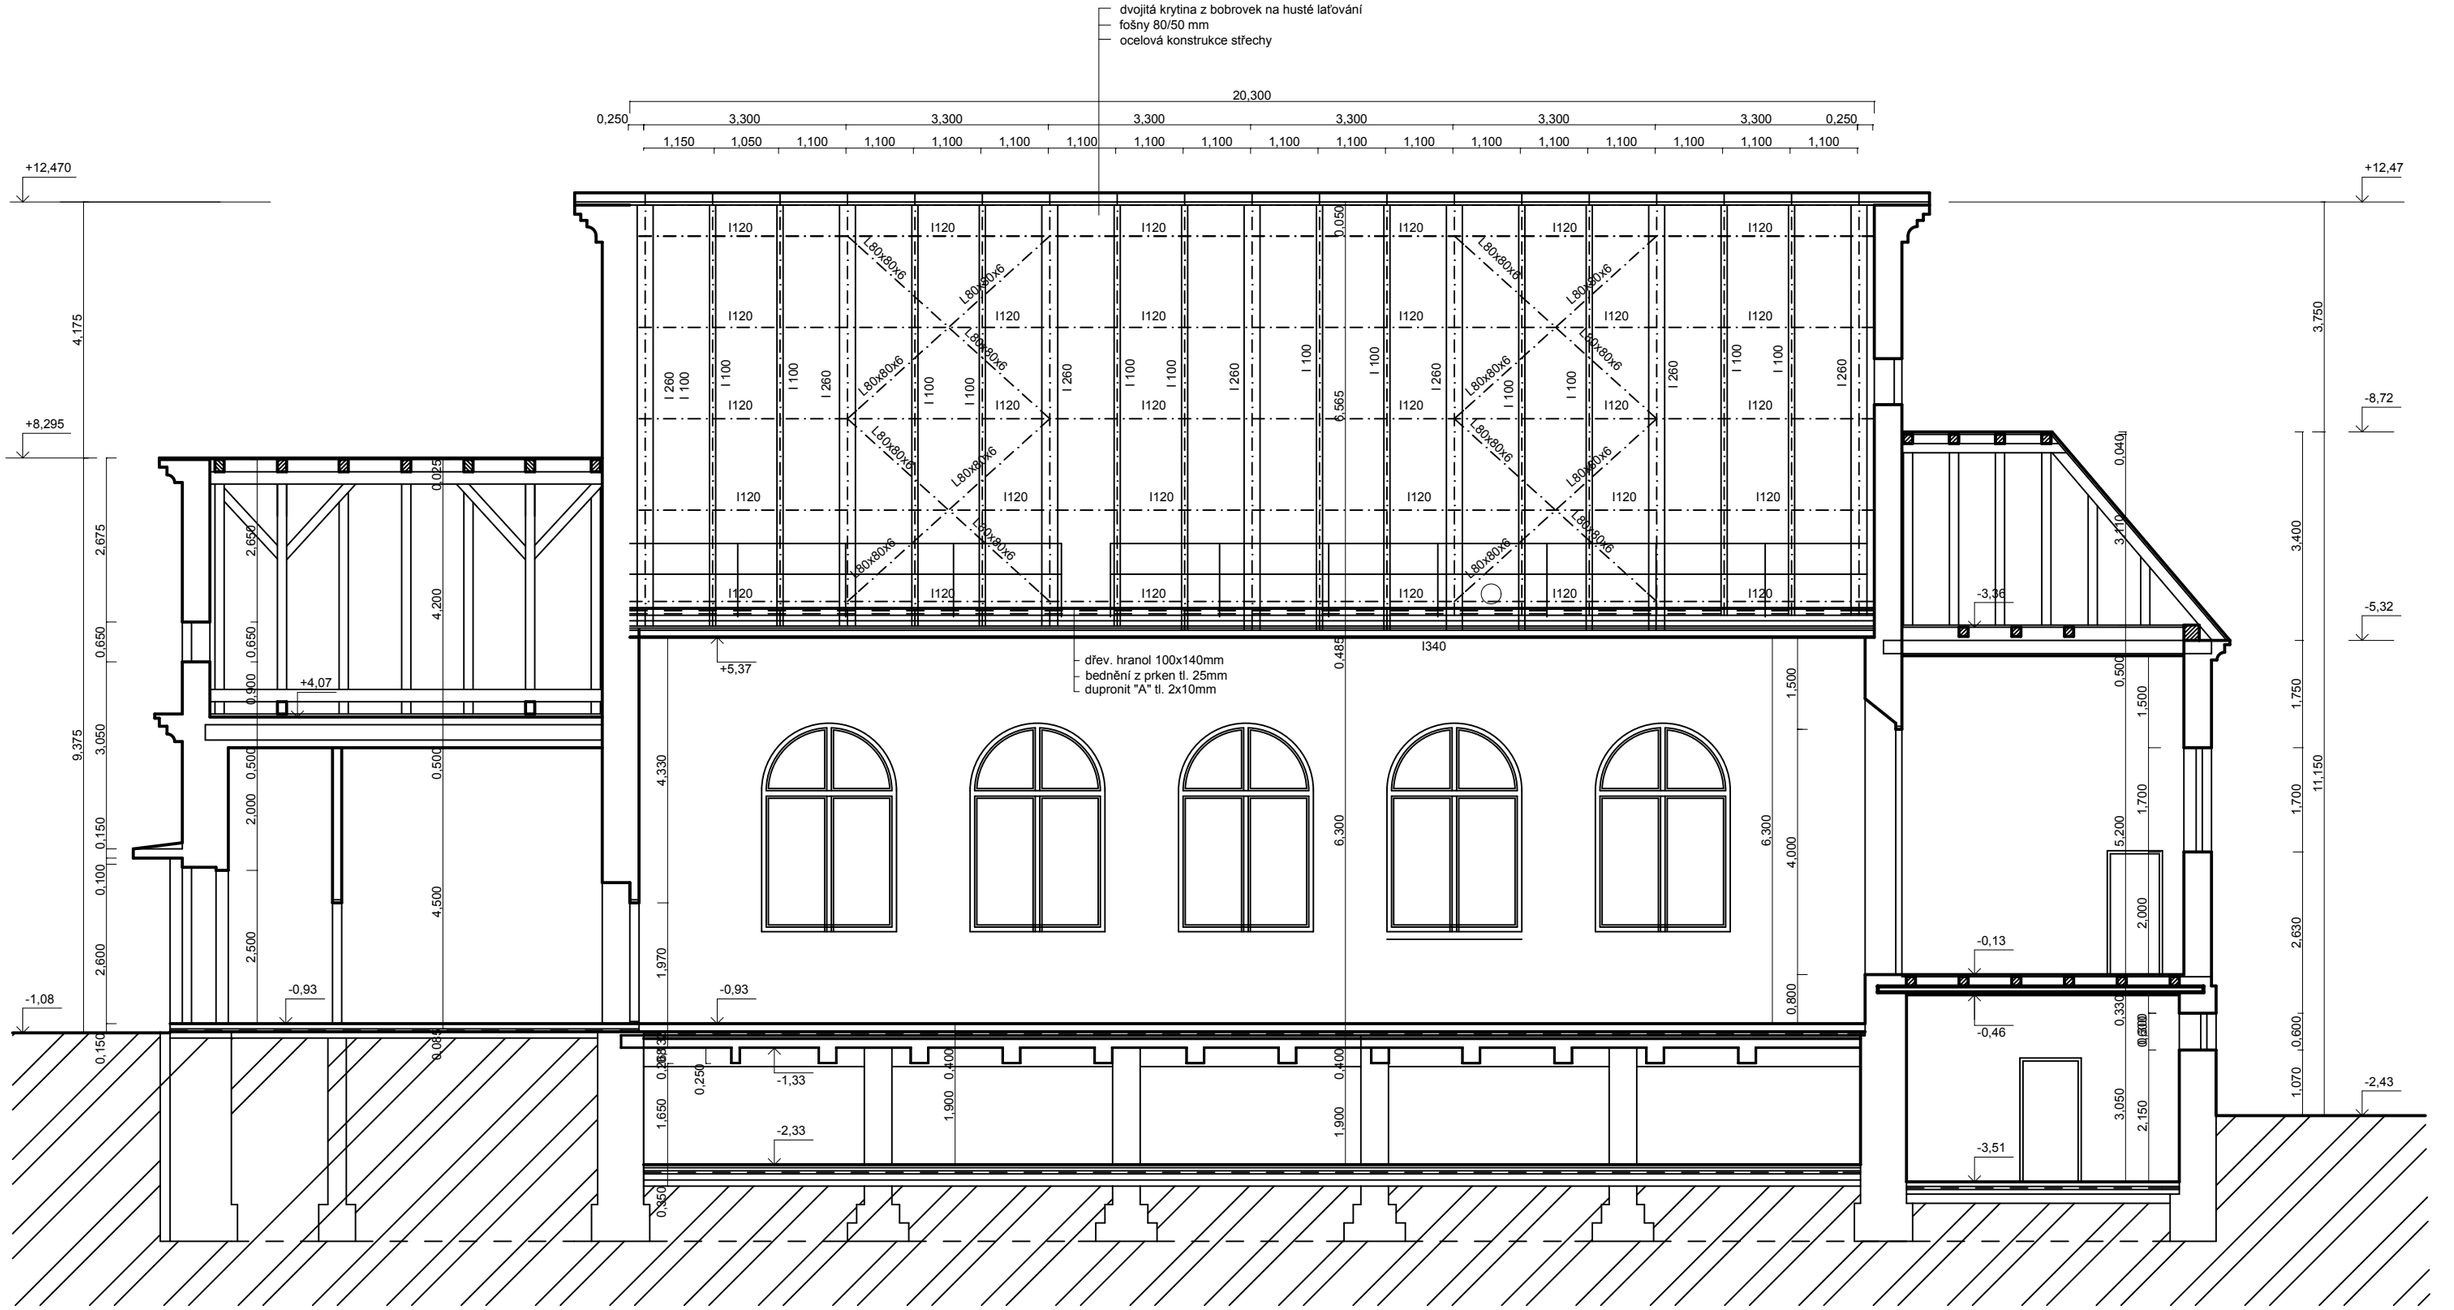

POZNÁMKA :ŘEZY VYZNAČENY V 1.NP PŘÍSLUŠNÉ ČÁSTI

VEDOUCÍ PROJEKTU	VYPRACOVAL	KRESLIL	Ř - E
ing.arch.MENDREK Cz.	Z.Hlawiczková	Z.Hlawiczková	č.výkresu

ZHOTOVITEL:	Mendrek Czeslaw,ing.arch. U lávky 428/2 , 737 01 Český Těšín IČO :
OBJEDNATEL :	Město Český Těšín, nám. ČSA 1, ČESKÝ TĚŠÍN
NÁZEV AKCE:	Masarykova základní škola a mateřská škola Český Těšín - Pasportizace budov ZŠ a šk.družiny
ŘEZ E-E	

DATUM	12/2015
STUP.P.D.	pasport
MĚŘÍTKO	1: 100