


směr KARVINÁ



LEGENDA

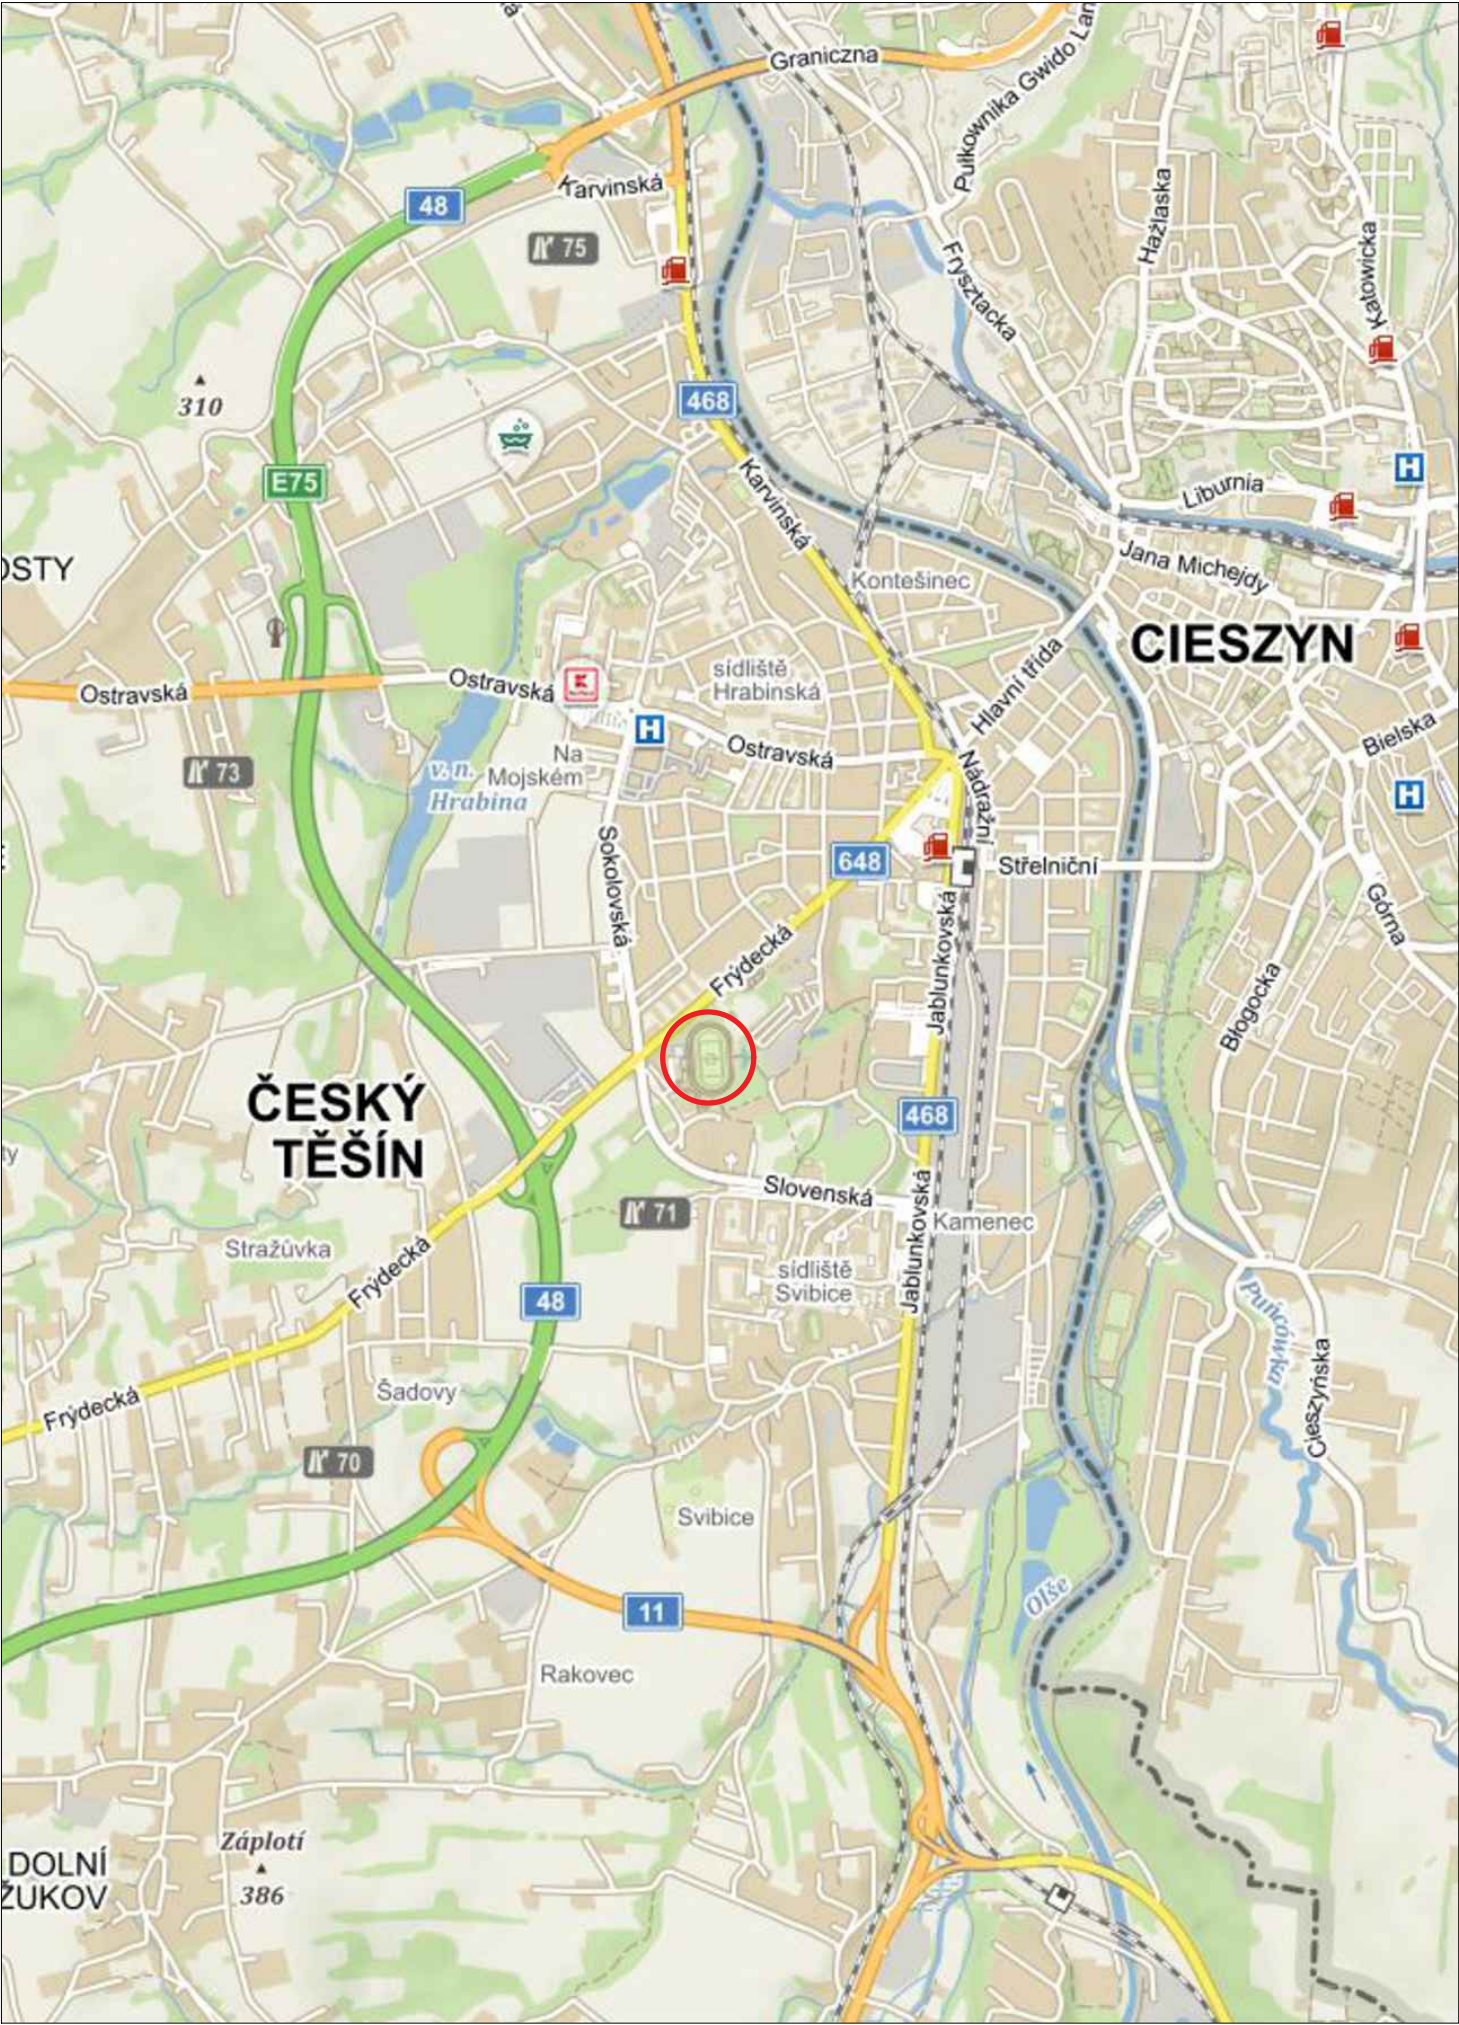


MÍSTO STAVBY

Autorizace:



	00			
Zóna	Revize	Popis	Datum	Schválil

±0,000 = 000,000 m.n.m. Bpv S-JTSK (výška hor. líce odvod. žlabu)

ODP.PROJEKTANT	VYPRACOVAL	KONTROLOVAL	<div>DEALS MANAGEMENT a.s.</div> <div>Pitterova 2855, 130 00 Praha 3</div> <div>IC : 03493385</div> <div>DIČ: CZ683564133</div> <div>BESTPROJEKT</div>		
MIROSLAV VYPUŠTÁK	ANETA BARTÍKOVÁ	MIROSLAV VYPUŠTÁK			
MÍSTO : ČESKÝ TĚŠÍN			KRAJ : MORAVSKOSLEZSKÝ		
INVESTOR : SPRÁVA ÚČELOVÝCH ZAŘÍZENÍ, PŘÍSPĚVKOVÁ ORGANIZACE			FORMÁT	A3	2 x A4
Stavba: MODERNIZACE SPORTOVNÍHO AREÁLU FRÝDECKÁ			DATUM	04/2022	
			ÚČEL	DPS	
			ČÍSLO ZAKÁZKY	3222008	
			ČÍSLO PARÉ		
Obsah: SIT. VÝKRES ŠIRŠÍCH VZTAHŮ			Revize:	00	Stav: Uvolněno
			Měřítko:	1:5000	Číslo výkresu: C.1