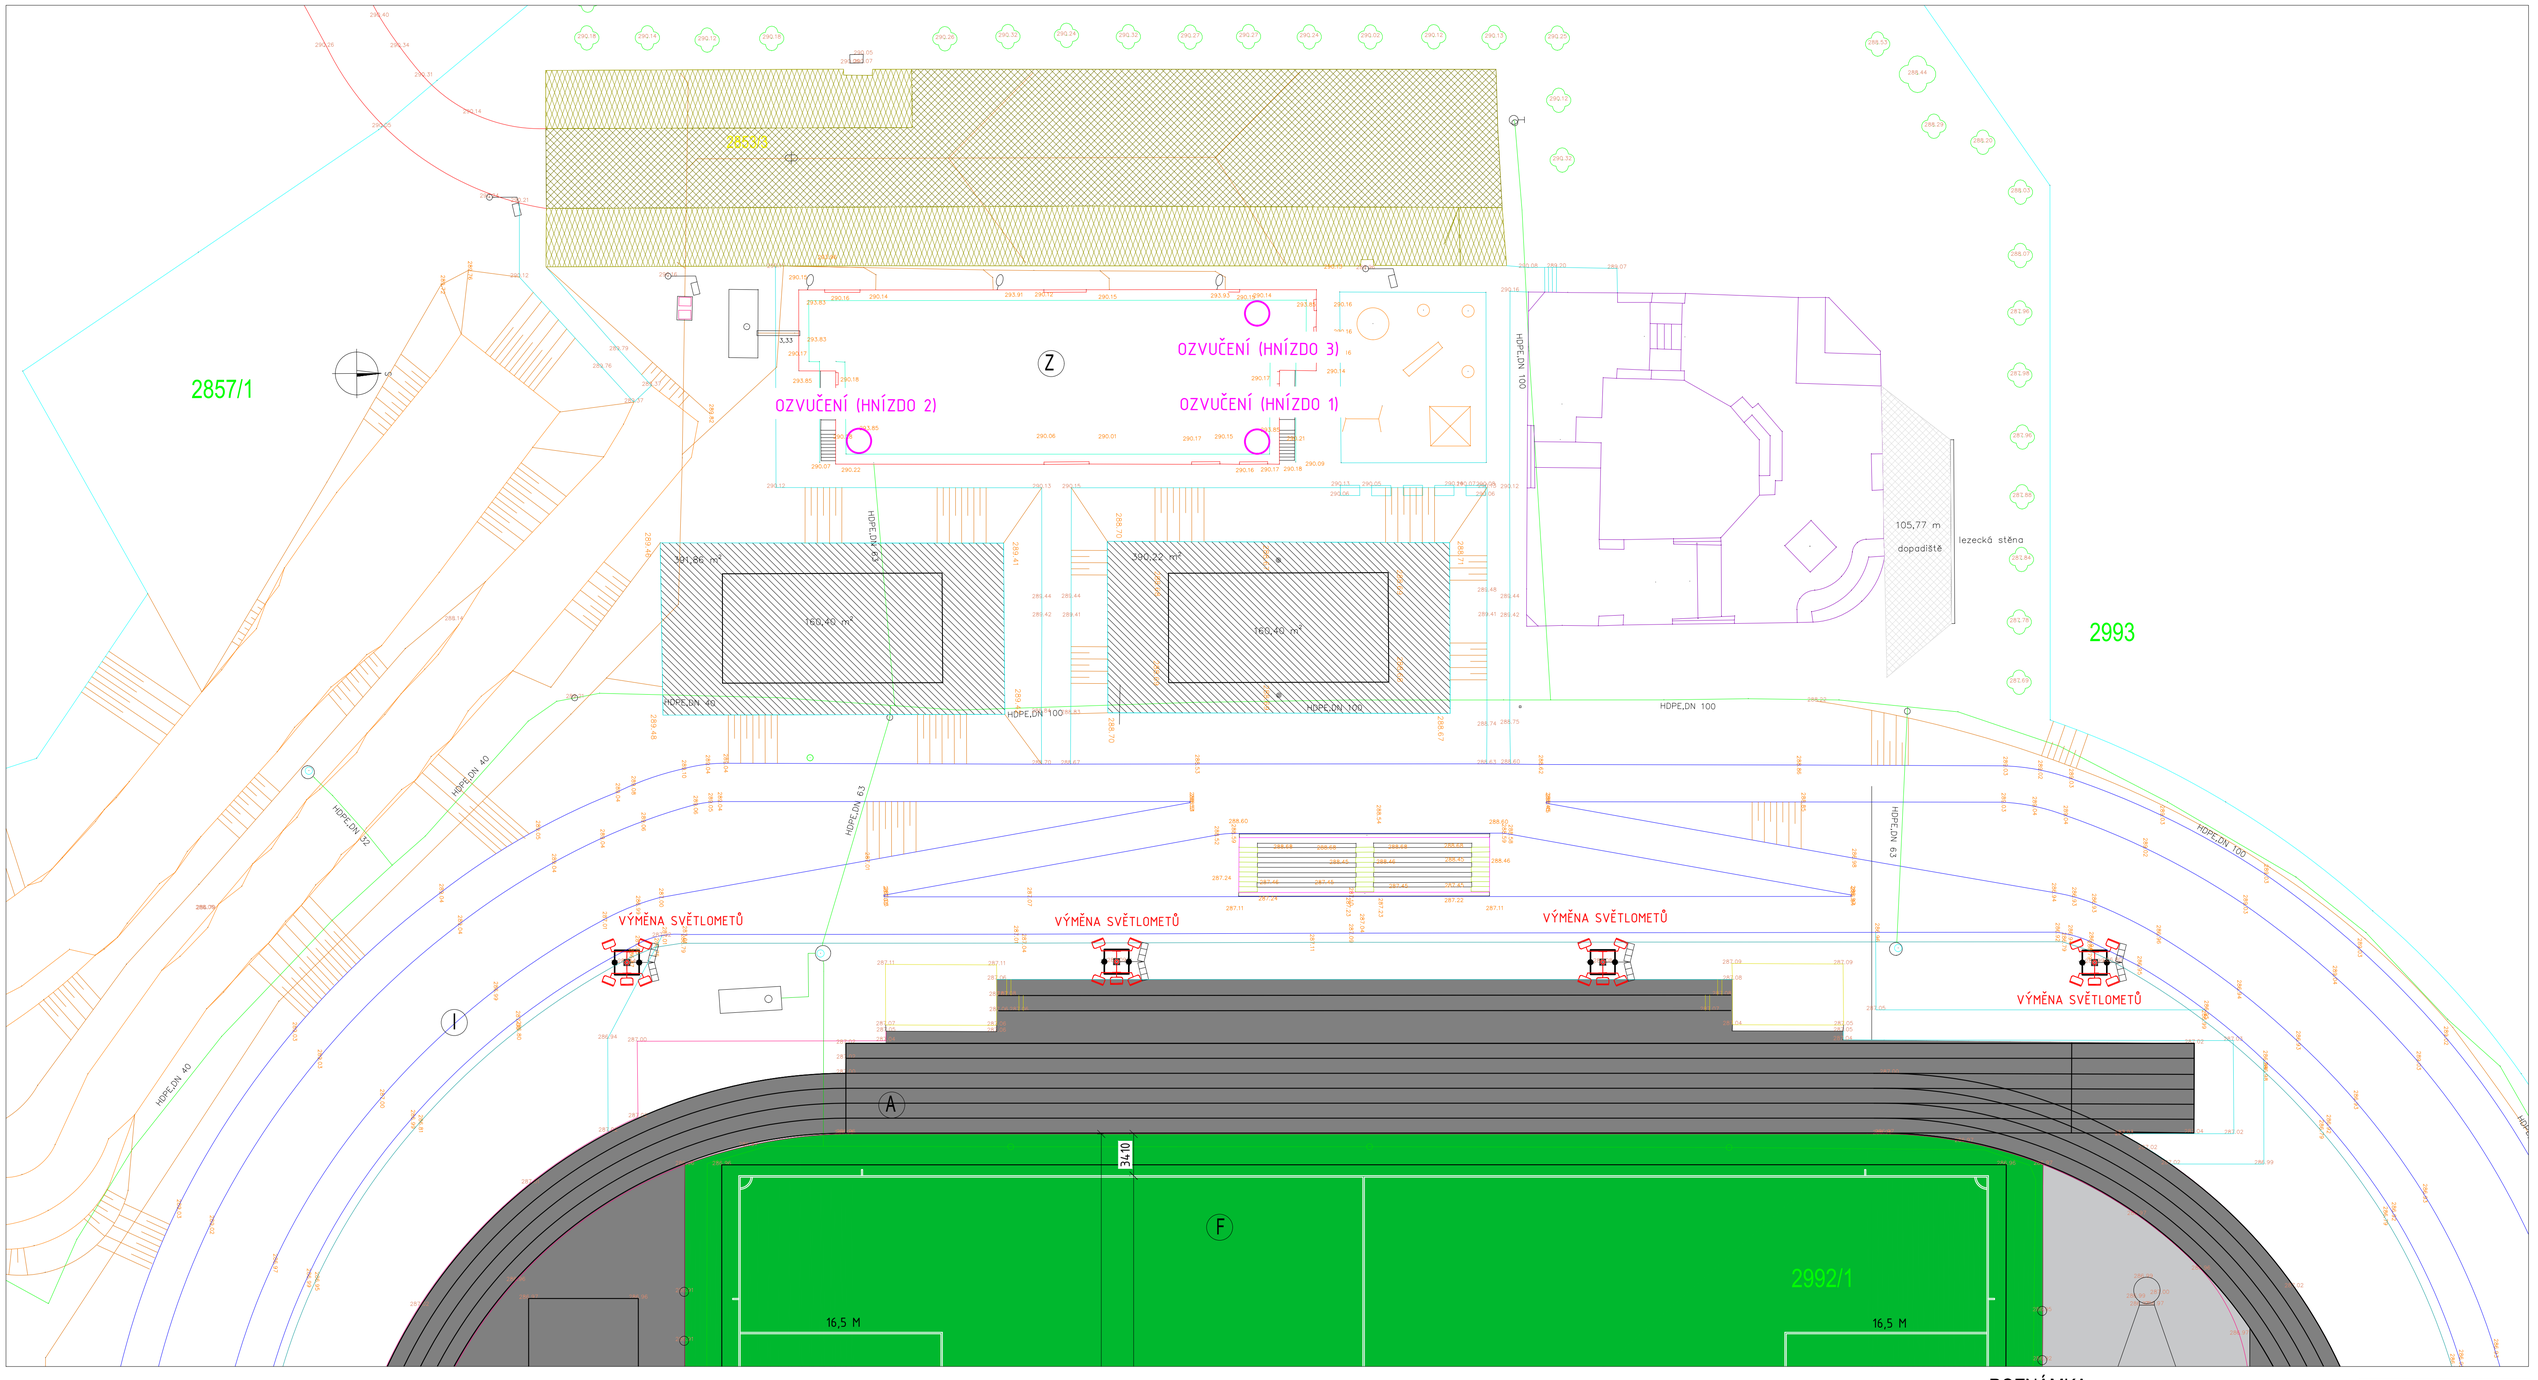

LEGENDA STÁVAJÍCÍHO GEODETICKÉHO ZAMĚŘENÍ

- 286,96 VÝŠKOPIS
- 2861/3 KATASTRÁLNÍ ČÍSLA
- HRANICE PARCEL
- STÁVAJÍCÍ OVÁL
- STÁVAJÍCÍ IN-LINE DRÁHA
- ZELEŇ
- SVAHOVÁNÍ

LEGENDA HMOT

- VÝMĚNA UMĚLÉHO TRÁVNÍKU 3.GENERACE v. 40mm
  PLOCHA HŘIŠTĚ 8069,9m² (72,82x110,82m)
  ROZMĚR LAJNOVÁNÍ (102,0x66,0m)
- STÁVAJÍCÍ UMĚLÝ POLYURETANOVÝ POVRCH
- STÁVAJÍCÍ PŘÍRODNÍ TRÁVNÍK
- VÝMĚNA SVĚTLOMETŮ

LEGENDA OBJEKTŮ

- F FOTBALOVÉ HŘIŠTĚ
- A ATLETICKÁ DRÁHA
- I IN-LINE DRÁHA
- Z ZÁZEMÍ

POZNÁMKA

PODKLADEM PRO VÝKRES STÁVAJÍCÍHO STAVU BYLO GEODETICKÉ ZAMĚŘENÍ STÁVAJÍCÍHO STAVU LOKALITY.

Autorizace:

MIROSLAV VYPUŠŤÁK autorizovaný stavitel pro projektování ČKAIT 1400880

Zóna	Revize	Popis	Datum	Schválil
	00			

±0,000 = 000,000 m.n.m. Bpv S-JTSK (výška hor. líce odvod. žlabu)

ODP.PROJEKTANT	VYPRACOVAL	KONTROLOVAL	DEALS MANAGEMENT a.s. Pitterova 2855, 130 00 Praha 3 IČ : 03493385 DIČ: CZ683564133 BESTPROJEKT
MIROSLAV VYPUŠŤÁK	ANETA BARTÍKOVÁ	MIROSLAV VYPUŠŤÁK	

MÍSTO : ČESKÝ TĚŠÍN	KRAJ : MORAVSKOSLEZSKÝ	FORMÁT	A1 8 x A4
INVESTOR : SPRÁVA ÚČELOVÝCH ZAŘÍZENÍ, PŘÍSPĚVKOVÁ ORGANIZACE		DATUM	04/2022
Stavba: MODERNIZACE SPORTOVNÍHO AREÁLU FRÝDECKÁ		ÚČEL	DPS
		ČÍSLO ZAKÁZKY	3222008
		ČÍSLO PARÉ	
		Revize: 00	Stav: Uvolněno
Obsah: NOVÝ STAV - OZVUČENÍ		Měřítko: 1:250	Číslo výkresu: D.1.4.2-101