


ŘEZ C

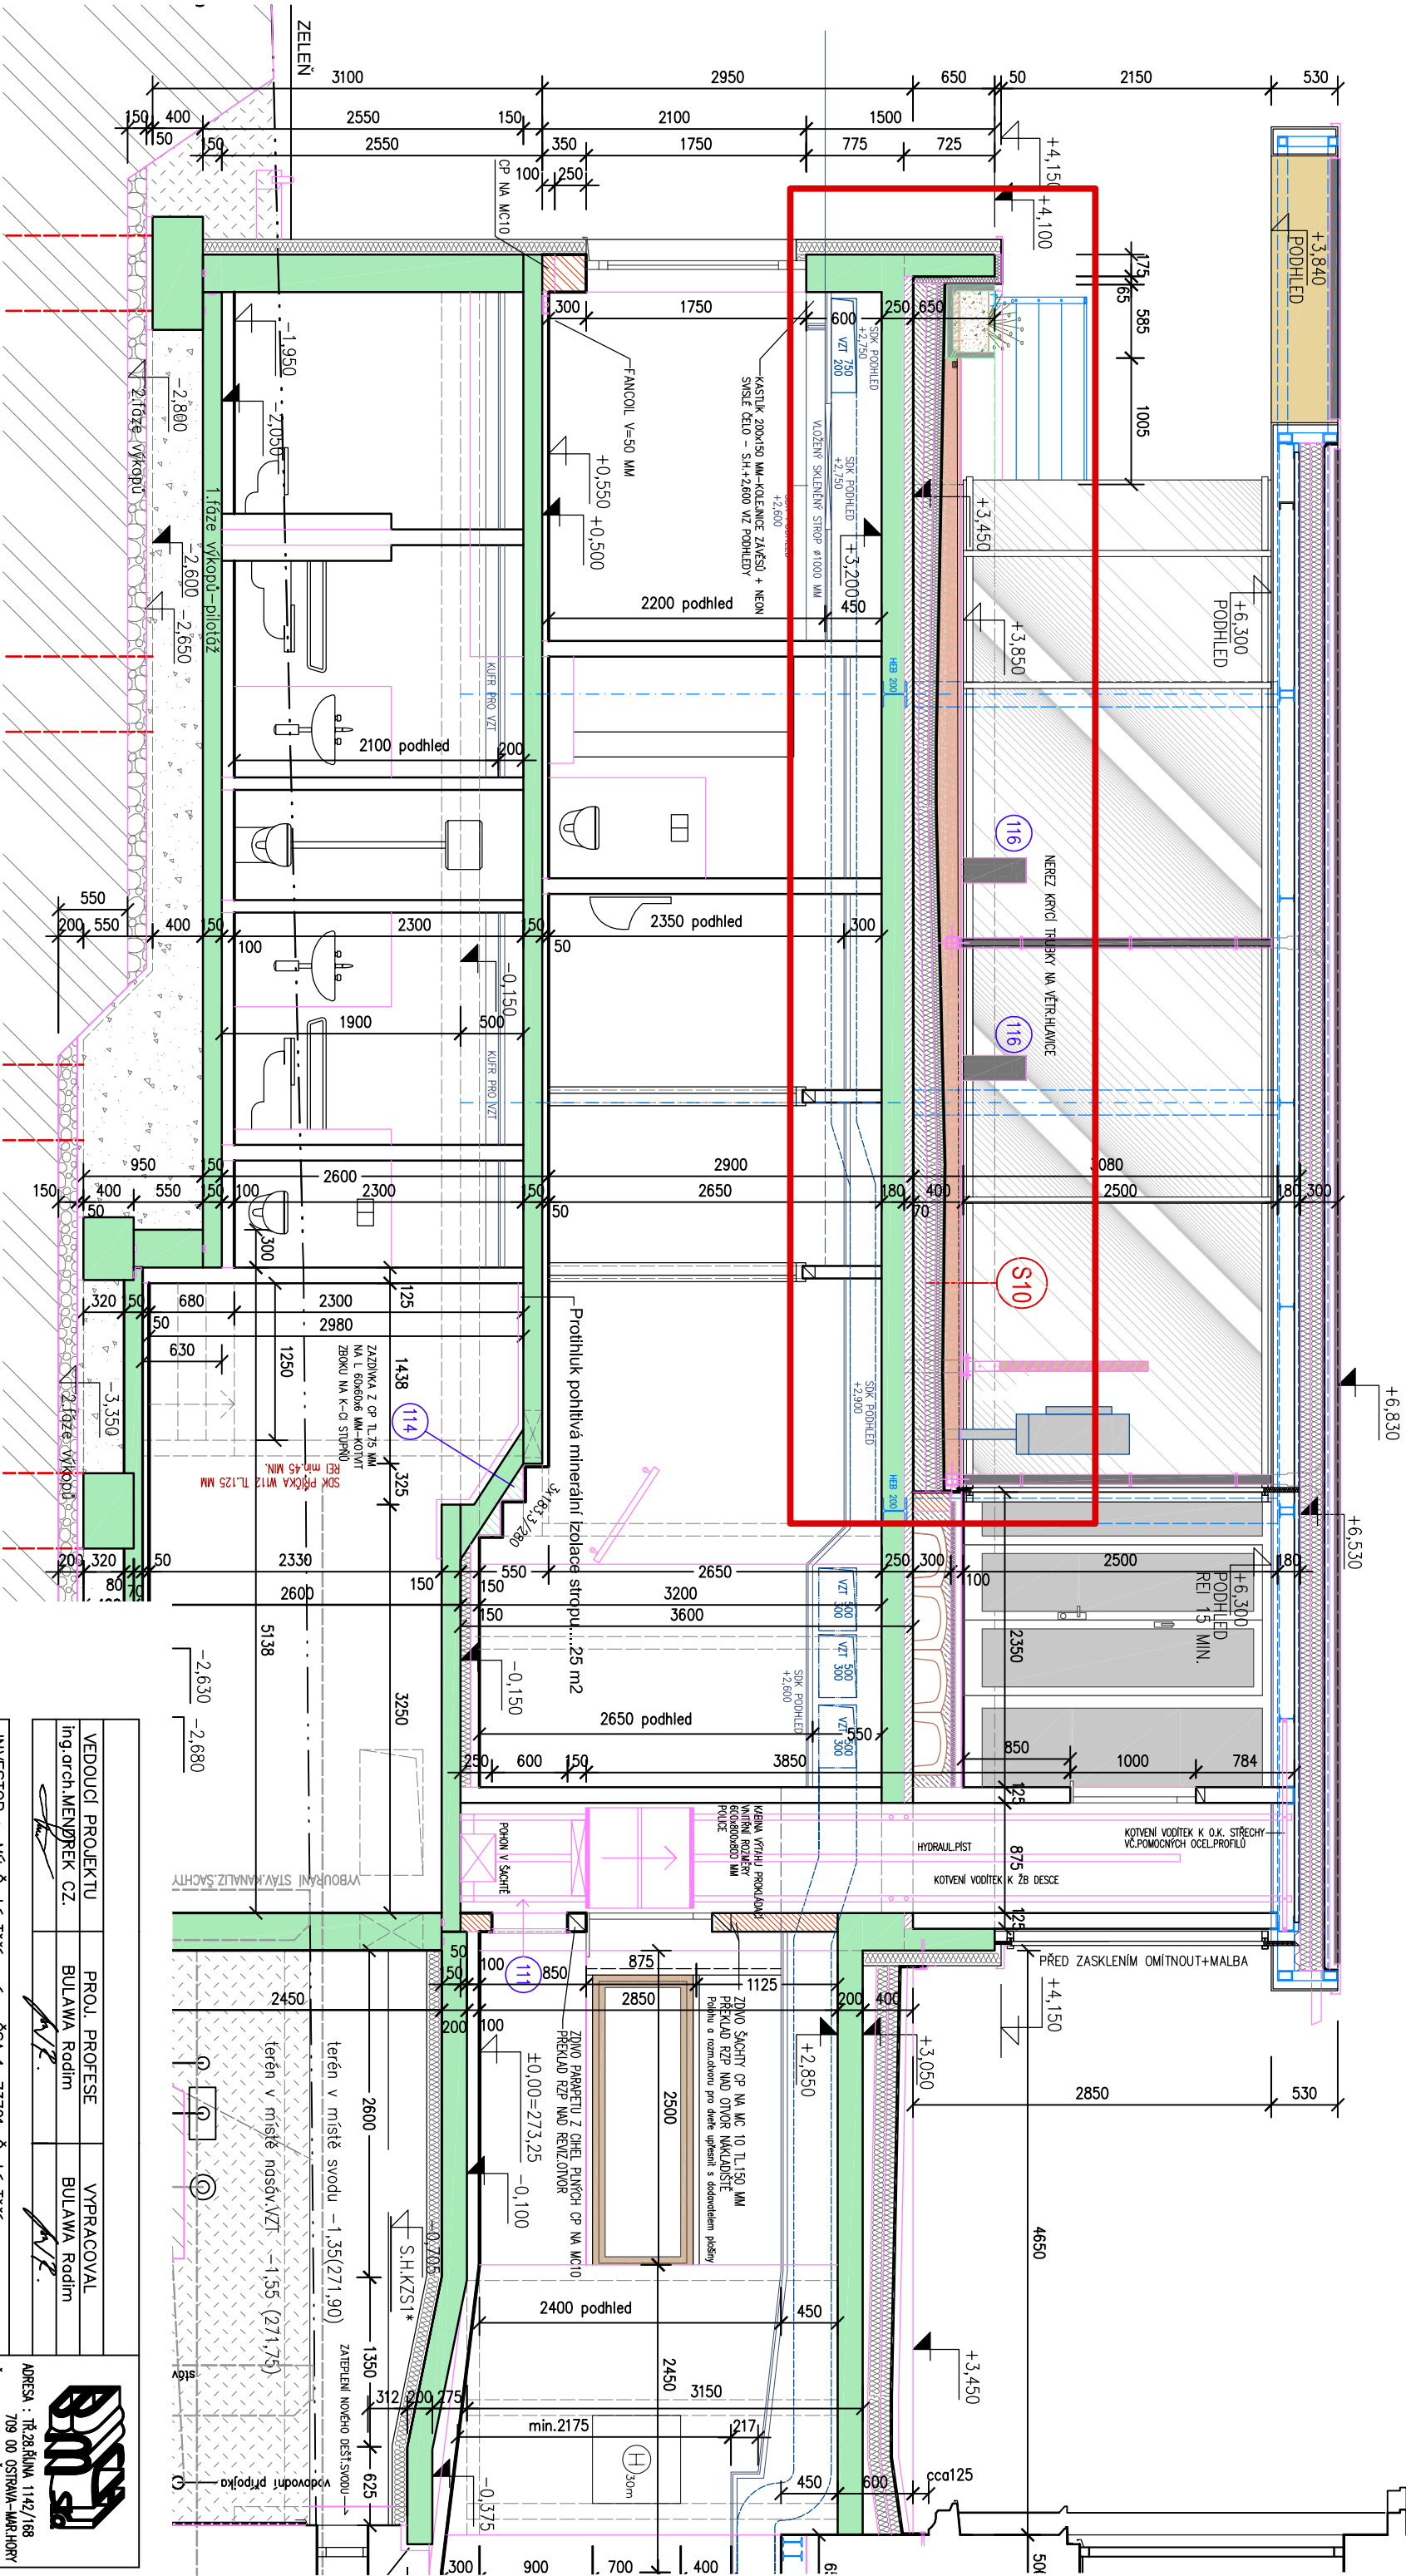

VEDOUcí PROJEKTU		PROJ. PROFESE		VYPRACOVAL	
ing.arch.MENDEK CZ.		BULAWA Radim		BULAWA Radim	
INVESTOR : MÚ Český Těšín, nám. ČSA 1, 73701, Český Těšín					
PROJEKTANT : BMCH s.r.o.,28.října 168, 709 00 Ostrava					
ADRESA : tř.28.října 1142/168 709 00 OSTRAVA-MACHORY IČ : 48394190, DIČ : CZ48394190 PROVOZOVNA : HORNÍ TĚRČICKO 148 735 42 TĚRČICKO					
STAVBA :					
REKONSTRUKCE TERASY OBJEKTU NOIVA					
FORMÁT : A3					
DATUM : 03/2023					
STUP.P.D. : RDS					
ČÍS.ZAK. :					
MĚŘITKO : 1:50					
Č.VÝKRESU : 04					

ŘEZ C