


ZÁKLADNÍ ŠKOLA A MATEŘSKÁ ŠKOLA ČESKÝ TĚŠÍN HRABINA, p.o.  
OSTRAVSKÁ 1710, 737 01 ČESKÝ TĚŠÍN  
JAZYKOVÁ UČEBNA 67.

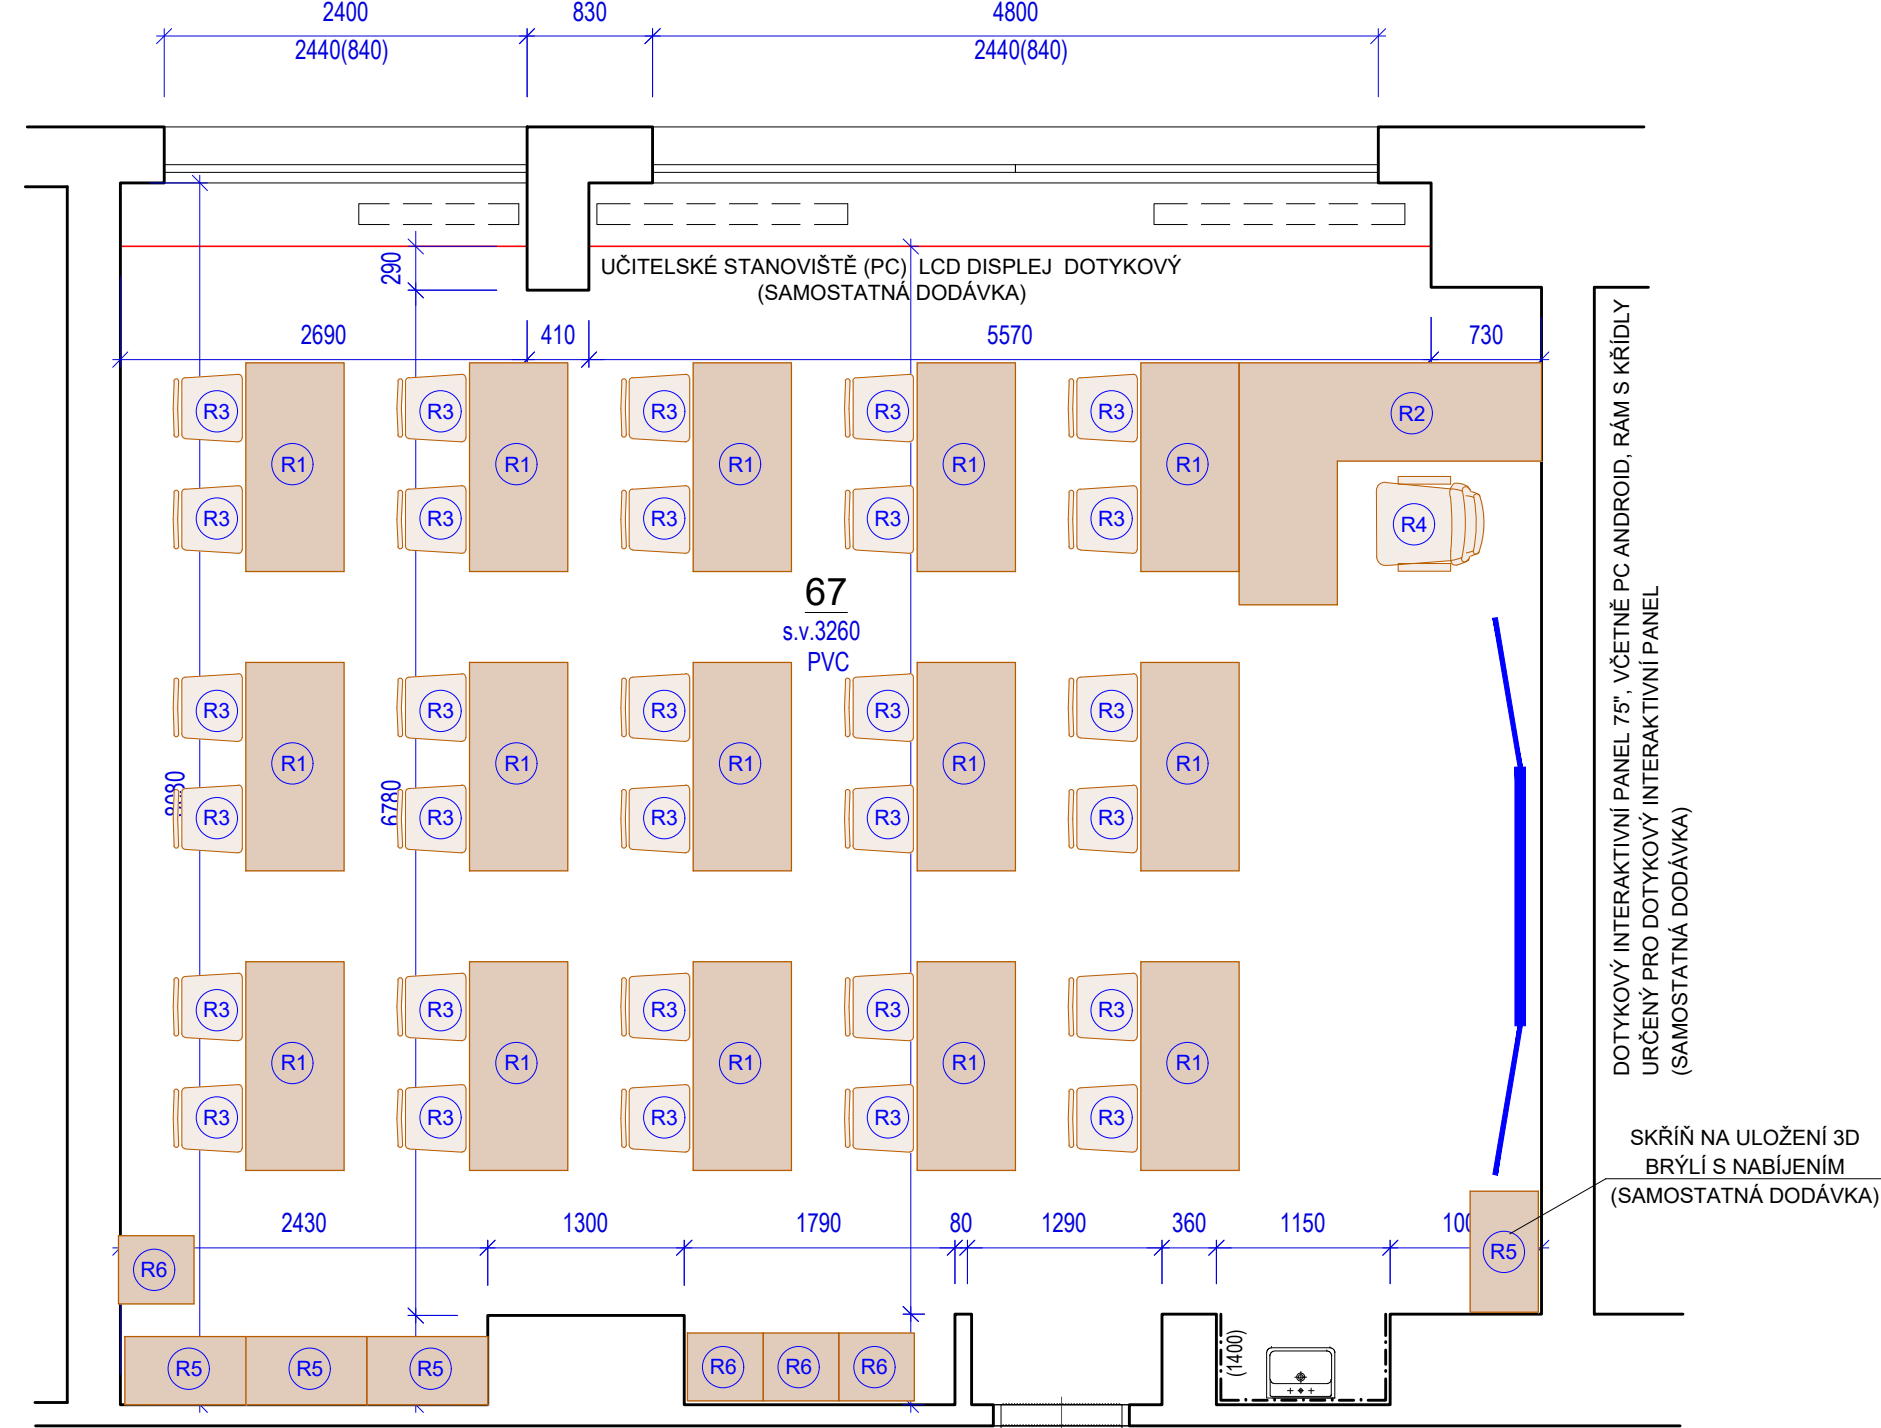


**TECHNICKÁ SPECIFIKACE - OBECNÝ POPIS**

SPECIFIKACE UČEBNY JE ORIENTAČNÍ, ROZMĚRY JEDNOTLIVÝCH VÝROBKŮ JE NUTNÉ OVĚŘIT PŘED VÝROBOU. POUŽITÝ MATERIÁL JE ROZEPSÁN NÍŽE. BAREVNOST BUDE VYBRÁNA ARCHITEKTEM, PŘÍPADNĚ INVESTOREM NA ZÁKLADĚ PŘEDLOŽENÝCH VZORKŮ PŘED REALIZACÍ.

- KORPUSY SKŘÍNEK JSOU KOLÍKOVÁNY A LEPENY.
- MATERIÁL JE DŘEVOTŘÍSKOVÁ DESKA LAMINOVANÁ S POVRCHEM DLE DEKORŮ DŘEVIN NEBO DEKORŮ UNI BAREV (DLE VÝBĚRU ARCHITEKTA, PŘÍPADNĚ INVESTORA).
- VIDITELNÉ HRANY JSOU OLEPENY ABS HRANOU 2 mm, PODLE GRAFICKÉHO NÁVRHU.
- SÍLY DESEK JSOU DLE POUŽITÍ 18 mm A 25 mm.
- NA VŠECH SPODNÍCH SKŘÍŇKÁCH JSOU STAVITELNÉ NOŽKY 18-20 mm.
- ÚCHYTKY KOVOVÉ, V ROZTEČI MINIMÁLNĚ 96 mm.
- NK ZÁVĚSY VE VYŠŠÍ KVALITĚ S TLUMENÍM.
- POD VŠECHNY POLICE BUDOU POUŽITÉ KOVOVÉ PODPĚRKY 5/7 mm, VRTÁNÍ V ROZTEČÍCH 32 mm.
- ŠUPLÍKY JSOU S KOVOVÝMI BOČNICEMI NA KOLEČKÁCH, BEZ DOTAHU, S PEVNÝM DNEM.
- VE STOLECH JSOU KOVOVÉ PRŮCHODKY 60 mm ROZMÍSTĚNY DLE GRAFICKÉHO NÁVRHU PRO VEDENÍ KABELÁŽE.
- SKŘÍŇKY BUDOU MÍT ZÁDA Z BÍLÉ MDF TL. 3 mm.

**SCHÉMATICKÁ SITUACE**

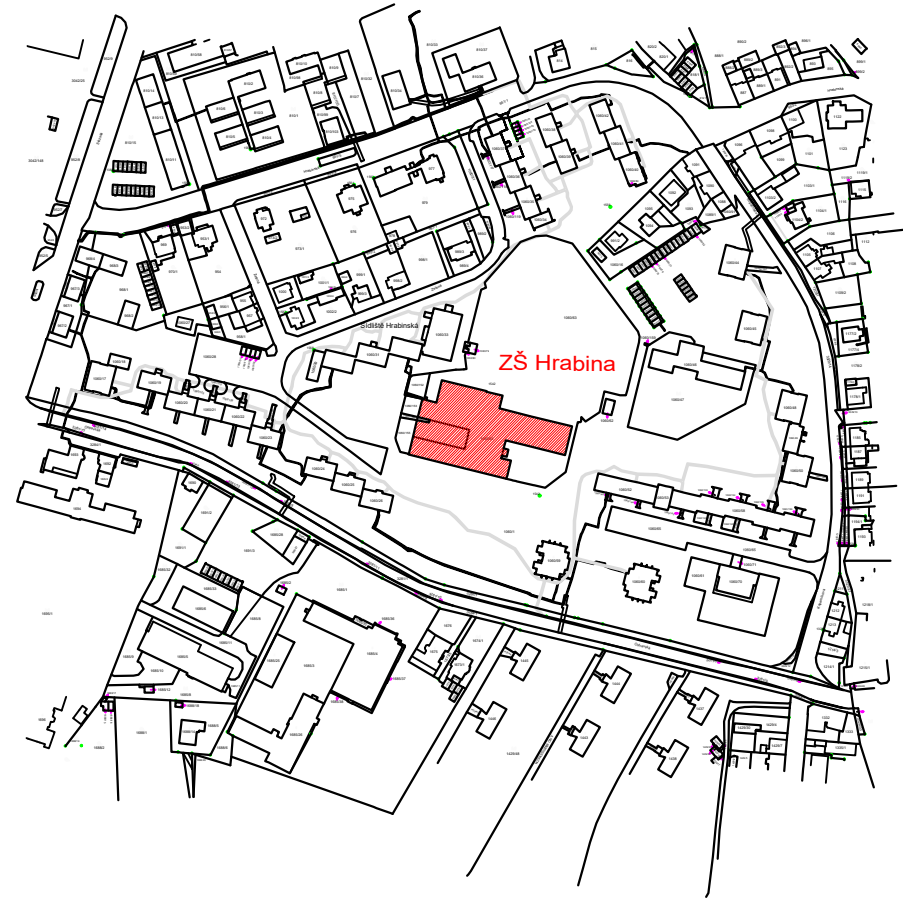

- APPLE IPAD  
MOBILNÍ KUFR PRO NABÍJENÍ MINIMÁLNĚ 16 IPADŮ SOUČASNĚ. UZAMYKATELNÝ. (SAMOSTATNÁ DODÁVKA)
- ŽÁKOVSKÁ ŽIDLE
- UČITELSKÁ ŽIDLE

**"MODERNÍ VÝUKOVÉ METODY NA ZÁKLADNÍCH ŠKOLÁCH V ČESKÉM TĚŠÍNĚ" - UČEBNY  
SO 01-101 - jazyková učebna 67**

ZODPOVĚDNÝ PROJEKTANT	ING. LUKÁŠ ROUBAL	WWW.STUDIO-ZLAMAL.CZ	
VYPRACOVAL	ING. LUKÁŠ ROUBAL, ING. JAN BLAŠČÍK		
INVESTOR	MĚSTO ČESKÝ TĚŠÍN, NÁMĚSTÍ ČSA 1/1, 737 01 ČESKÝ TĚŠÍN		
NÁZEV AKCE		PARÉ	
STAVEBNÍ ÚPRAVY PROSTOR ŠKOLY "HRABINA"			
ZÁKLADNÍ ŠKOLA A MATEŘSKÁ ŠKOLA ČESKÝ TĚŠÍN HRABINA, p.o. OSTRAVSKÁ 1710, 737 01 ČESKÝ TĚŠÍN			
D	DOKUMENTACE STAVBY	STUPEŇ	PDPS
D.1	STAVEBNÍ ČÁST	DATUM	06/2022
D.1.1	ARCHITEKTONICKÉ A STAVEBNĚ TECHNICKÉ ŘEŠENÍ		
NÁZEV VÝKRESU		MĚŘÍTKO	Č.VÝKRESU
NOVÝ STAV – PŮDORYS JAZYKOVÉ UČEBNY 67		1:50	01-101.3