
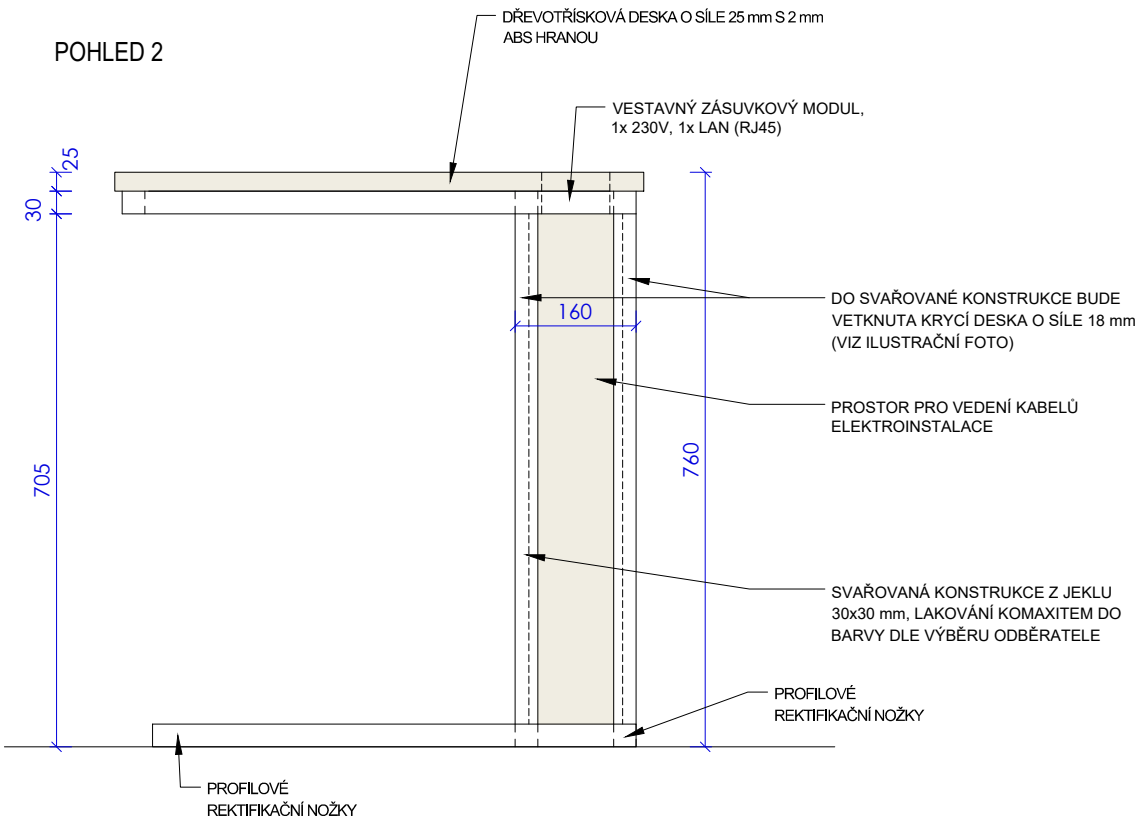


SCHÉMA VÝROBKU

R1

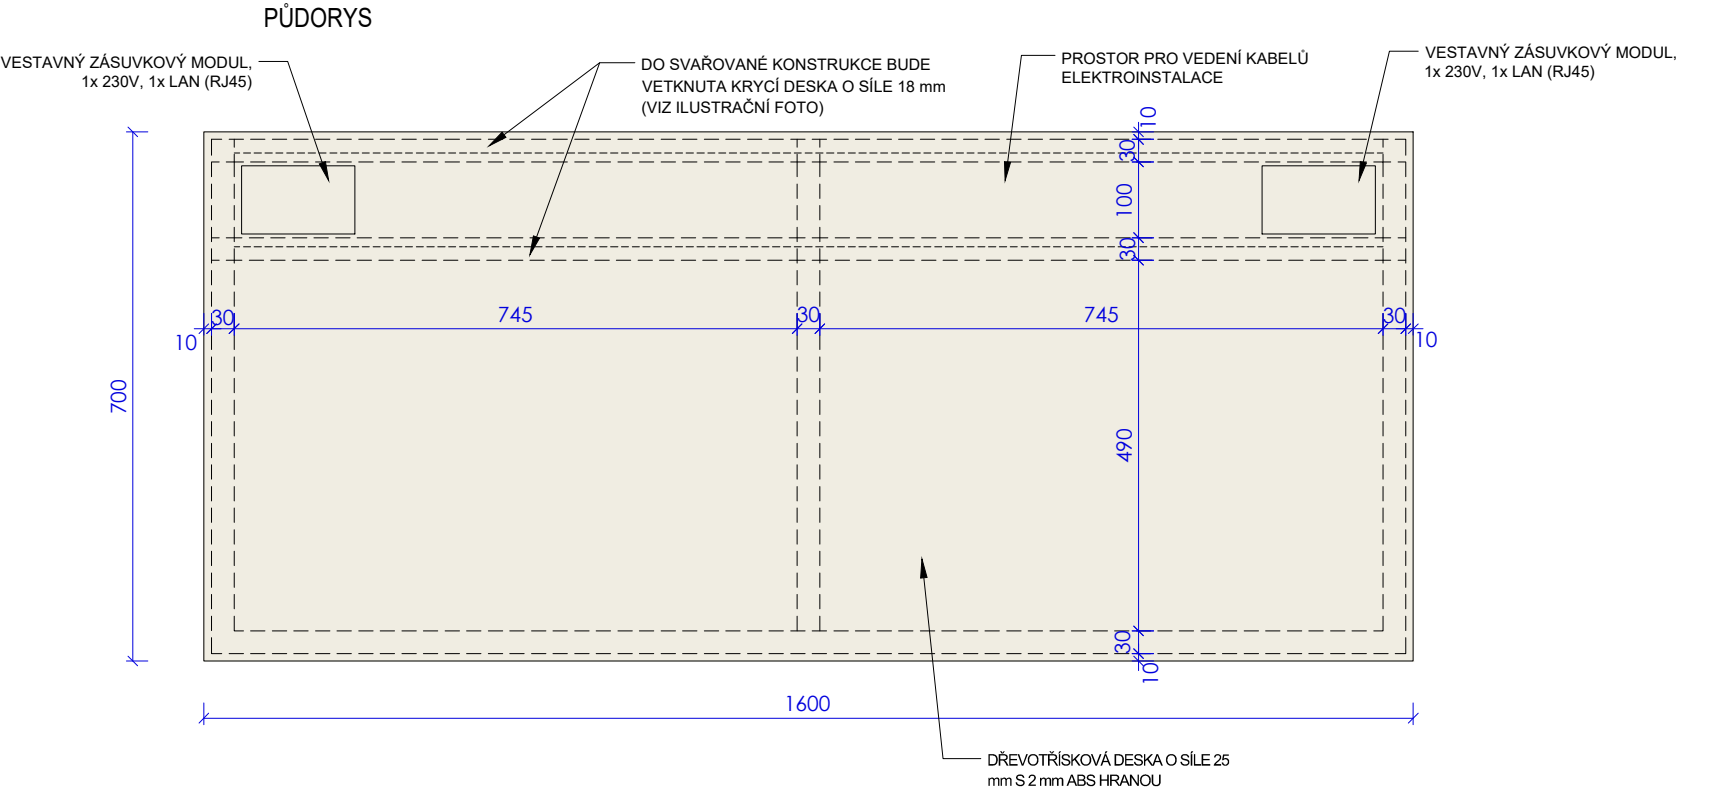

POPIS

STŮL PRO DVA ŽÁKY
š. 1600 mm, hl. 700 mm, v. 760 mm

PRACOVNÍ DESKA DŘEVOTŘÍSKOVÁ O SÍLE 25 mm S 2 mm ABS HRANOU. NA PRACOVNÍ DESCE BUDE INSTALOVÁN 2x VÝKLOPNÝ ZÁSUVKOVÝ MODUL (1x 230 V, 1x LAN RJ45). SVAŘOVANÁ KONSTRUKCE Z JEKLŮ, LAKOVÁNÍ KOMAXITEM DO BARVY DLE VÝBĚRU ODBĚRATELE JEKLY ZAKONČENY ČERNÝMI PLASTOVÝMI KRYTKAMI. PROFILOVÉ REKTIKAČNÍ NOHY. DVOJITÁ ŽÁDA PRO VEDENÍ KABELŮ (DLE DODÁVKY ELEKTRO). ZADNÍ STĚNY BUDOU TVOŘENY DESKAMI O SÍLE 18 mm, KTERÉ BUDOU VETKNUTY DO SVAŘOVANÉ KONSTRUKCE Z JEKLŮ

POČET KS: 12

ILUSTRAČNÍ OBRÁZEK



"MODERNÍ VÝUKOVÉ METODY NA ZÁKLADNÍCH ŠKOLÁCH V ČESKÉM TĚŠÍNĚ" - UČEBNÝ SO 01-104 - multimediální učebna 90

ZODPOVĚDNÝ PROJEKTANT		ING. LUKÁŠ ROUBAL		WWW.STUDIO-ZLAMAL.CZ	
VYPRACOVAL		ING. LUKÁŠ ROUBAL, ING. JAN BLAŠČÍK			
INVESTOR		MĚSTO ČESKÝ TĚŠÍN, NÁMĚSTÍ ČSA 1/1, 737 01 ČESKÝ TĚŠÍN			
NÁZEV AKCE				PARÉ	
STAVEBNÍ ÚPRAVY PROSTOR ŠKOLY "HRABINA"					
ZÁKLADNÍ ŠKOLA A MATEŘSKÁ ŠKOLA ČESKÝ TĚŠÍN HRABINA, p.o. OSTRAVSKÁ 1710, 737 01 ČESKÝ TĚŠÍN					
D	DOKUMENTACE STAVBY			STUPEŇ	PDPS
D.1	STAVEBNÍ ČÁST			DATUM	06/2022
D.1.1	ARCHITEKTONICKÉ A STAVEBNĚ TECHNICKÉ ŘEŠENÍ				
NÁZEV VÝKRESU				MĚŘÍTKO	Č.VÝKRESU
INTERIÉR - VÝROBEK R1 - ŽÁKOVSKÝ STŮL PRO DVA ŽÁKY				1:10	01-104.4.1