



LEGENDA:

PROSTUP NAHORU
PROSTUP DOLŮ

- TRASA DATOVÁ OPTICKÁ
- TRASA DATOVÁ METALICKÁ
- TRASA 230V
- ZÁSUVKA 1x230V/16A
- ZÁSUVKA 2x230V/16A
- ROZVADĚČ ELEKTRICKÝ

- KAMERA
- ROZVADĚČ DATOVÝ
- Wi-Fi AP
- DATOVÁ ZÁSUVKA 1xRJ45
- DATOVÁ ZÁSUVKA 2xRJ45
- KONCOVKA RJ45

ZODP. PROJEKTANT		ZHOTOVITEL:	
VYPRACOVAL	SUP		
INVESTOR	Město Český Těšín		
NÁZEV PROJEKTU:	Konektivita	STUPEŇ	
		DATUM	
		FORMAT	2xA4
		ZAKÁZKA	-
VÝKRES	Pod zvonek A - 1NP	Číslo výkresu:	REVIZE:
			MĚŘÍTKO

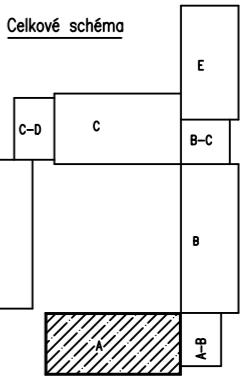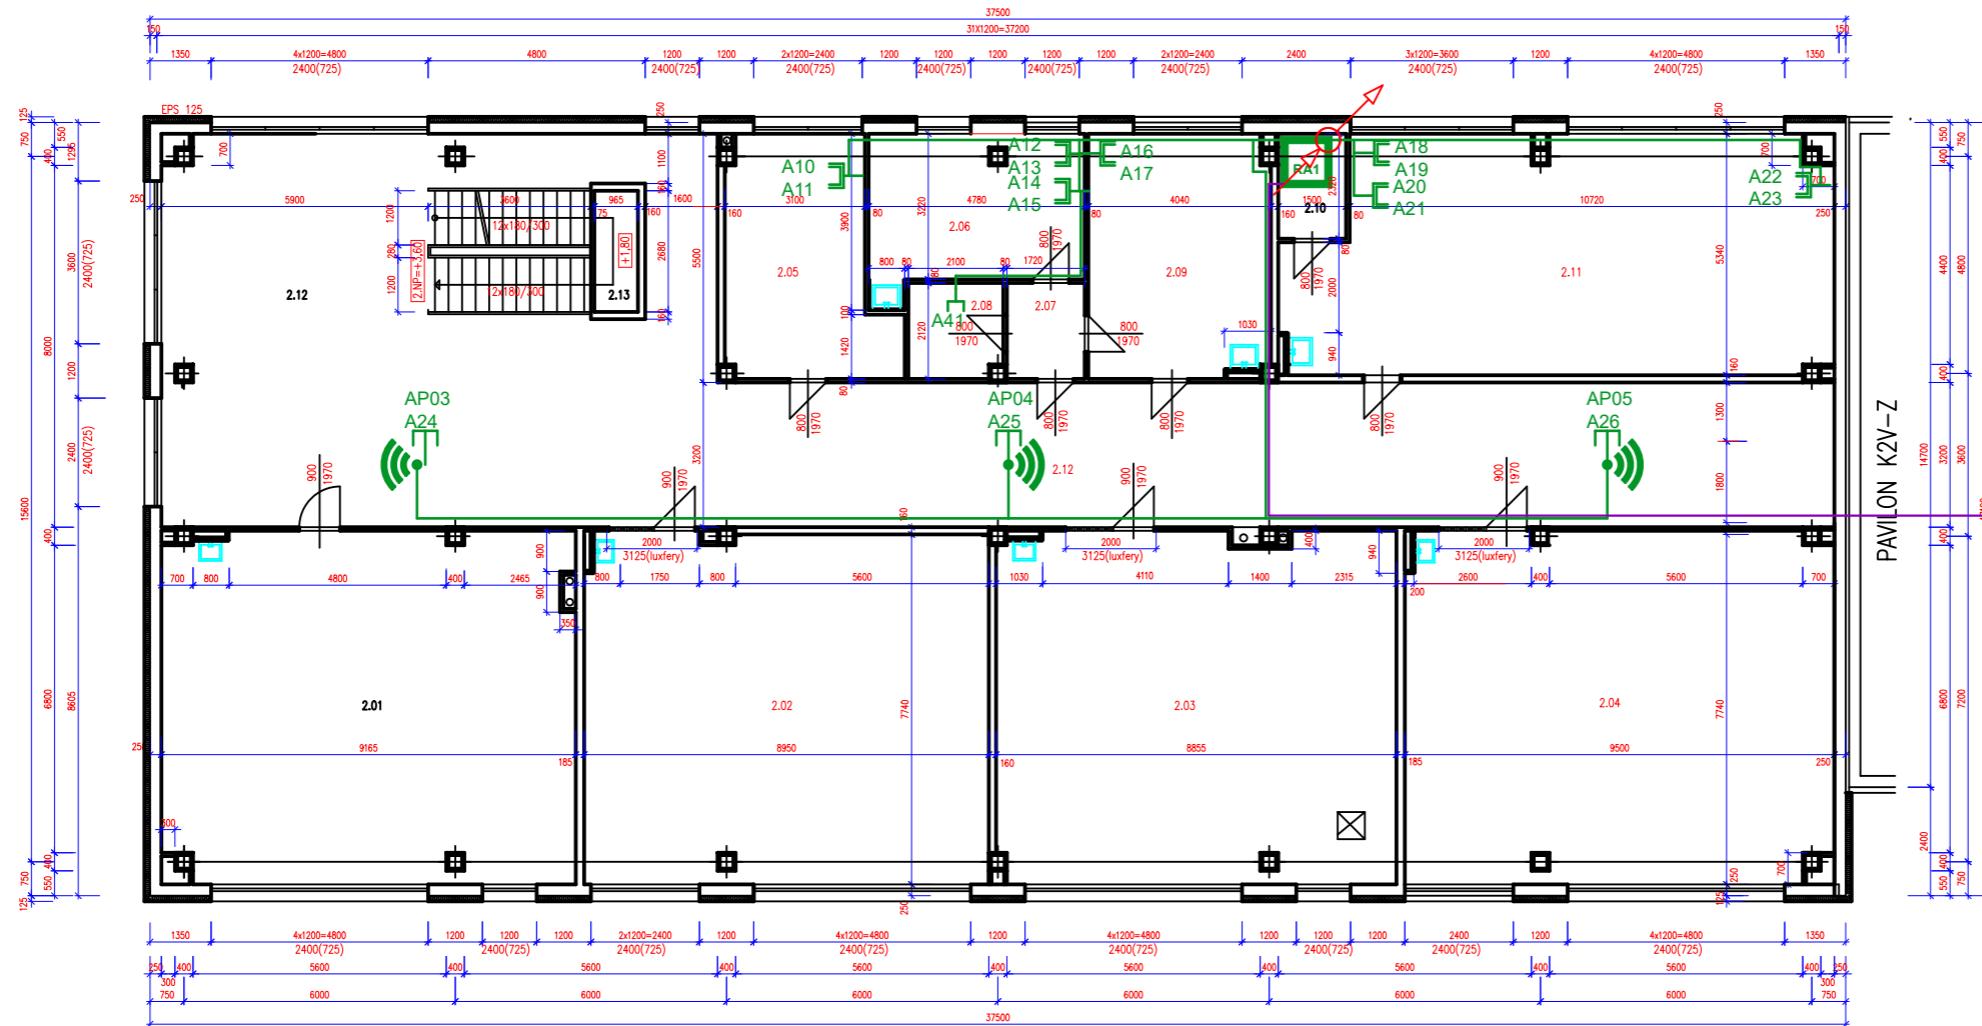



LEGENDA:

PROSTUP NAHORU
PROSTUP DOLŮ

- TRASA DATOVÁ OPTICKÁ
- TRASA DATOVÁ METALICKÁ
- TRASA 230V
- ZÁSUVKA 1x230V/16A
- ZÁSUVKA 2x230V/16A
- ROZVADĚČ ELEKTRICKÝ

- KAMERA
- ROZVADĚČ DATOVÝ
- Wi-Fi AP
- DATOVÁ ZÁSUVKA 1xRJ45
- DATOVÁ ZÁSUVKA 2xRJ45
- KONCOVKA RJ45

ZODP. PROJEKTANT		ZHOVITEL:
VYPRACOVAL	SUP	
INVESTOR	Město Český Těšín	
NÁZEV PROJEKTU:	Konektivita	
VÝKRES	Pod zvonek A - 2NP	

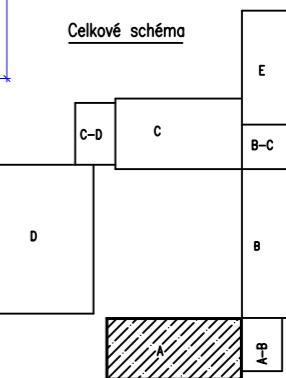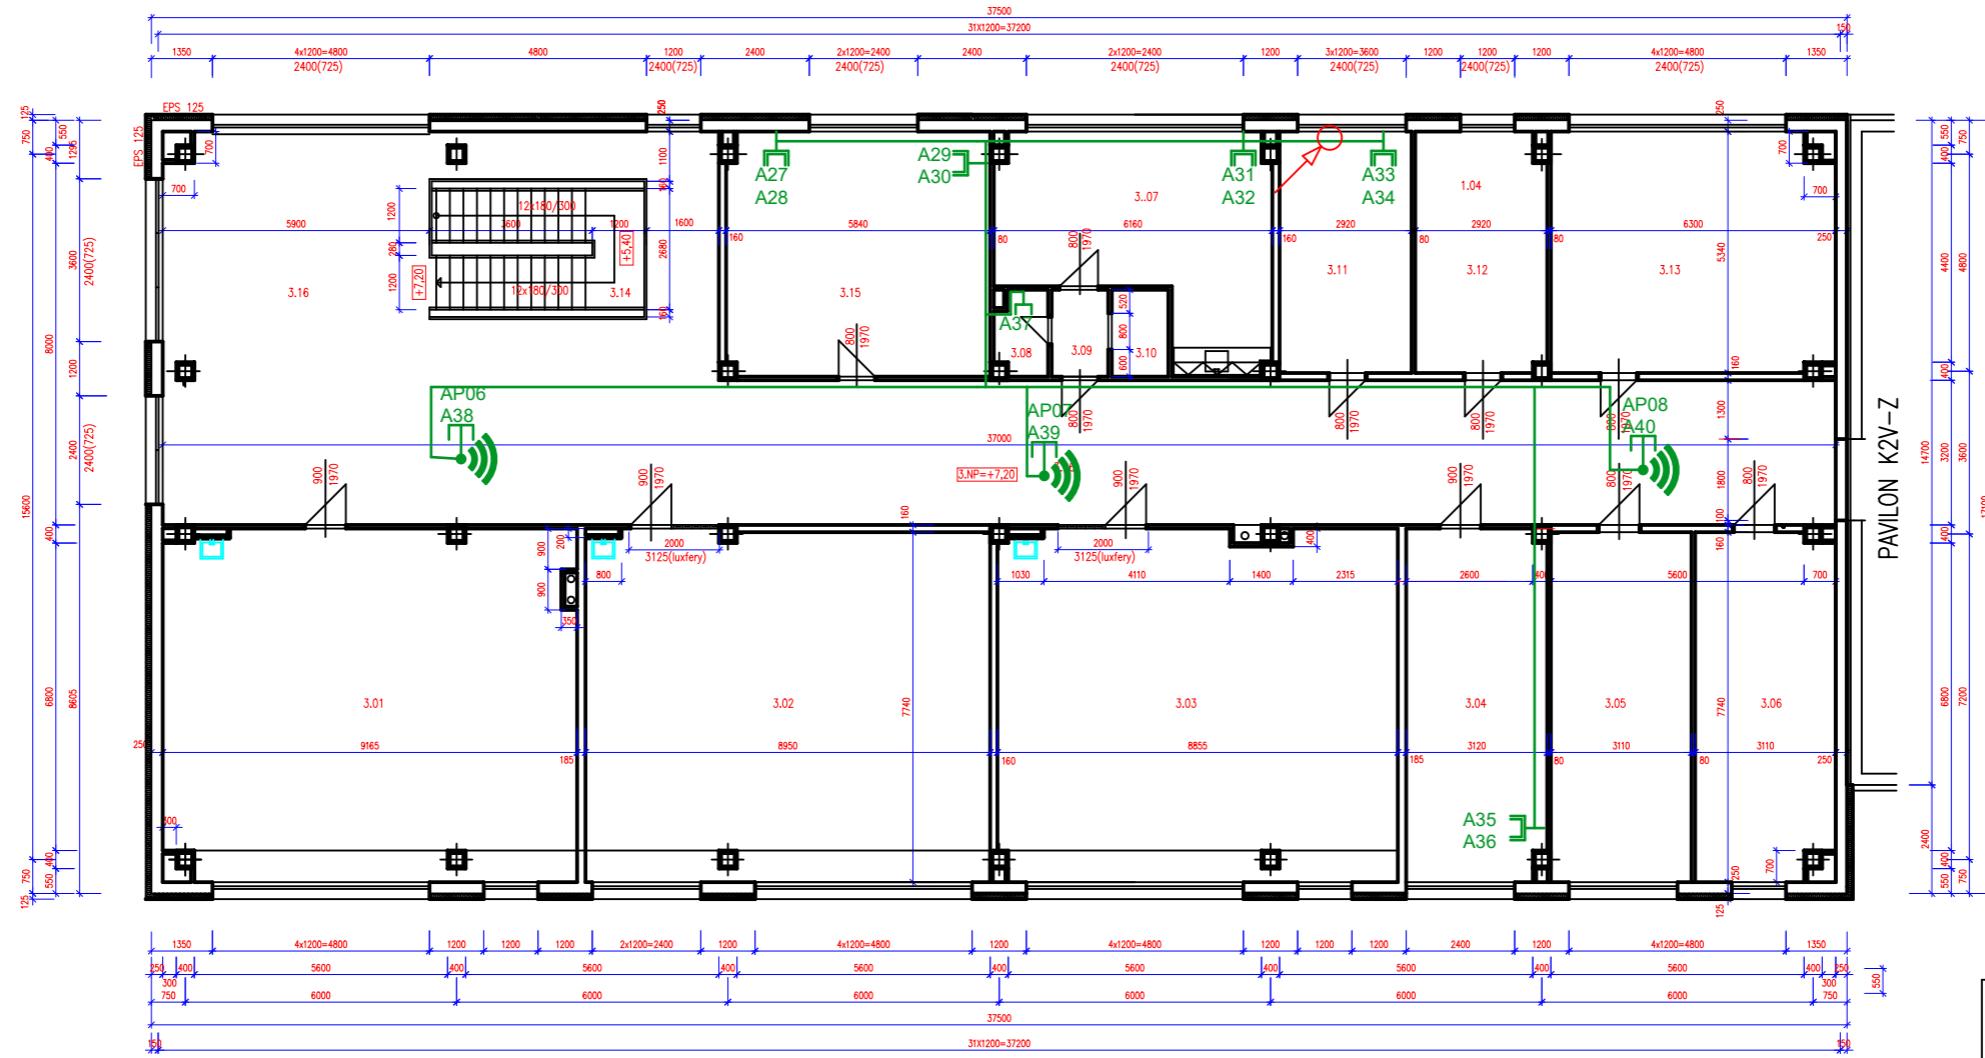

LEGENDA:



- TRASA DATOVÁ OPTICKÁ
 - TRASA DATOVÁ METALICKÁ
 - TRASA 230V
 - ZÁSUVKA 1x230V/16A
 - ZÁSUVKA 2x230V/16A
 - ROZVADĚČ ELEKTRICKÝ



KAMERA



ROZVADĚČ DATOVÝ



Wi-Fi AP




DATOVÁ ZASUVKA



KONCOVKA RJ45

ZODP. PROJEKTANT		ZHOTOVITEL:		
VYPRACOVAL	SUP			
INVESTOR Město Český Těšín				
NÁZEV PROJEKTU: Konektivita		STUPĚŇ		
		DATUM		
		FORMAT	2xA4	
		ZAKÁZKA	-	
VÝKRES Pod zvonek A - 3NP		ČÍSLO VÝKRESU:	REVIZE:	MĚŘITKO

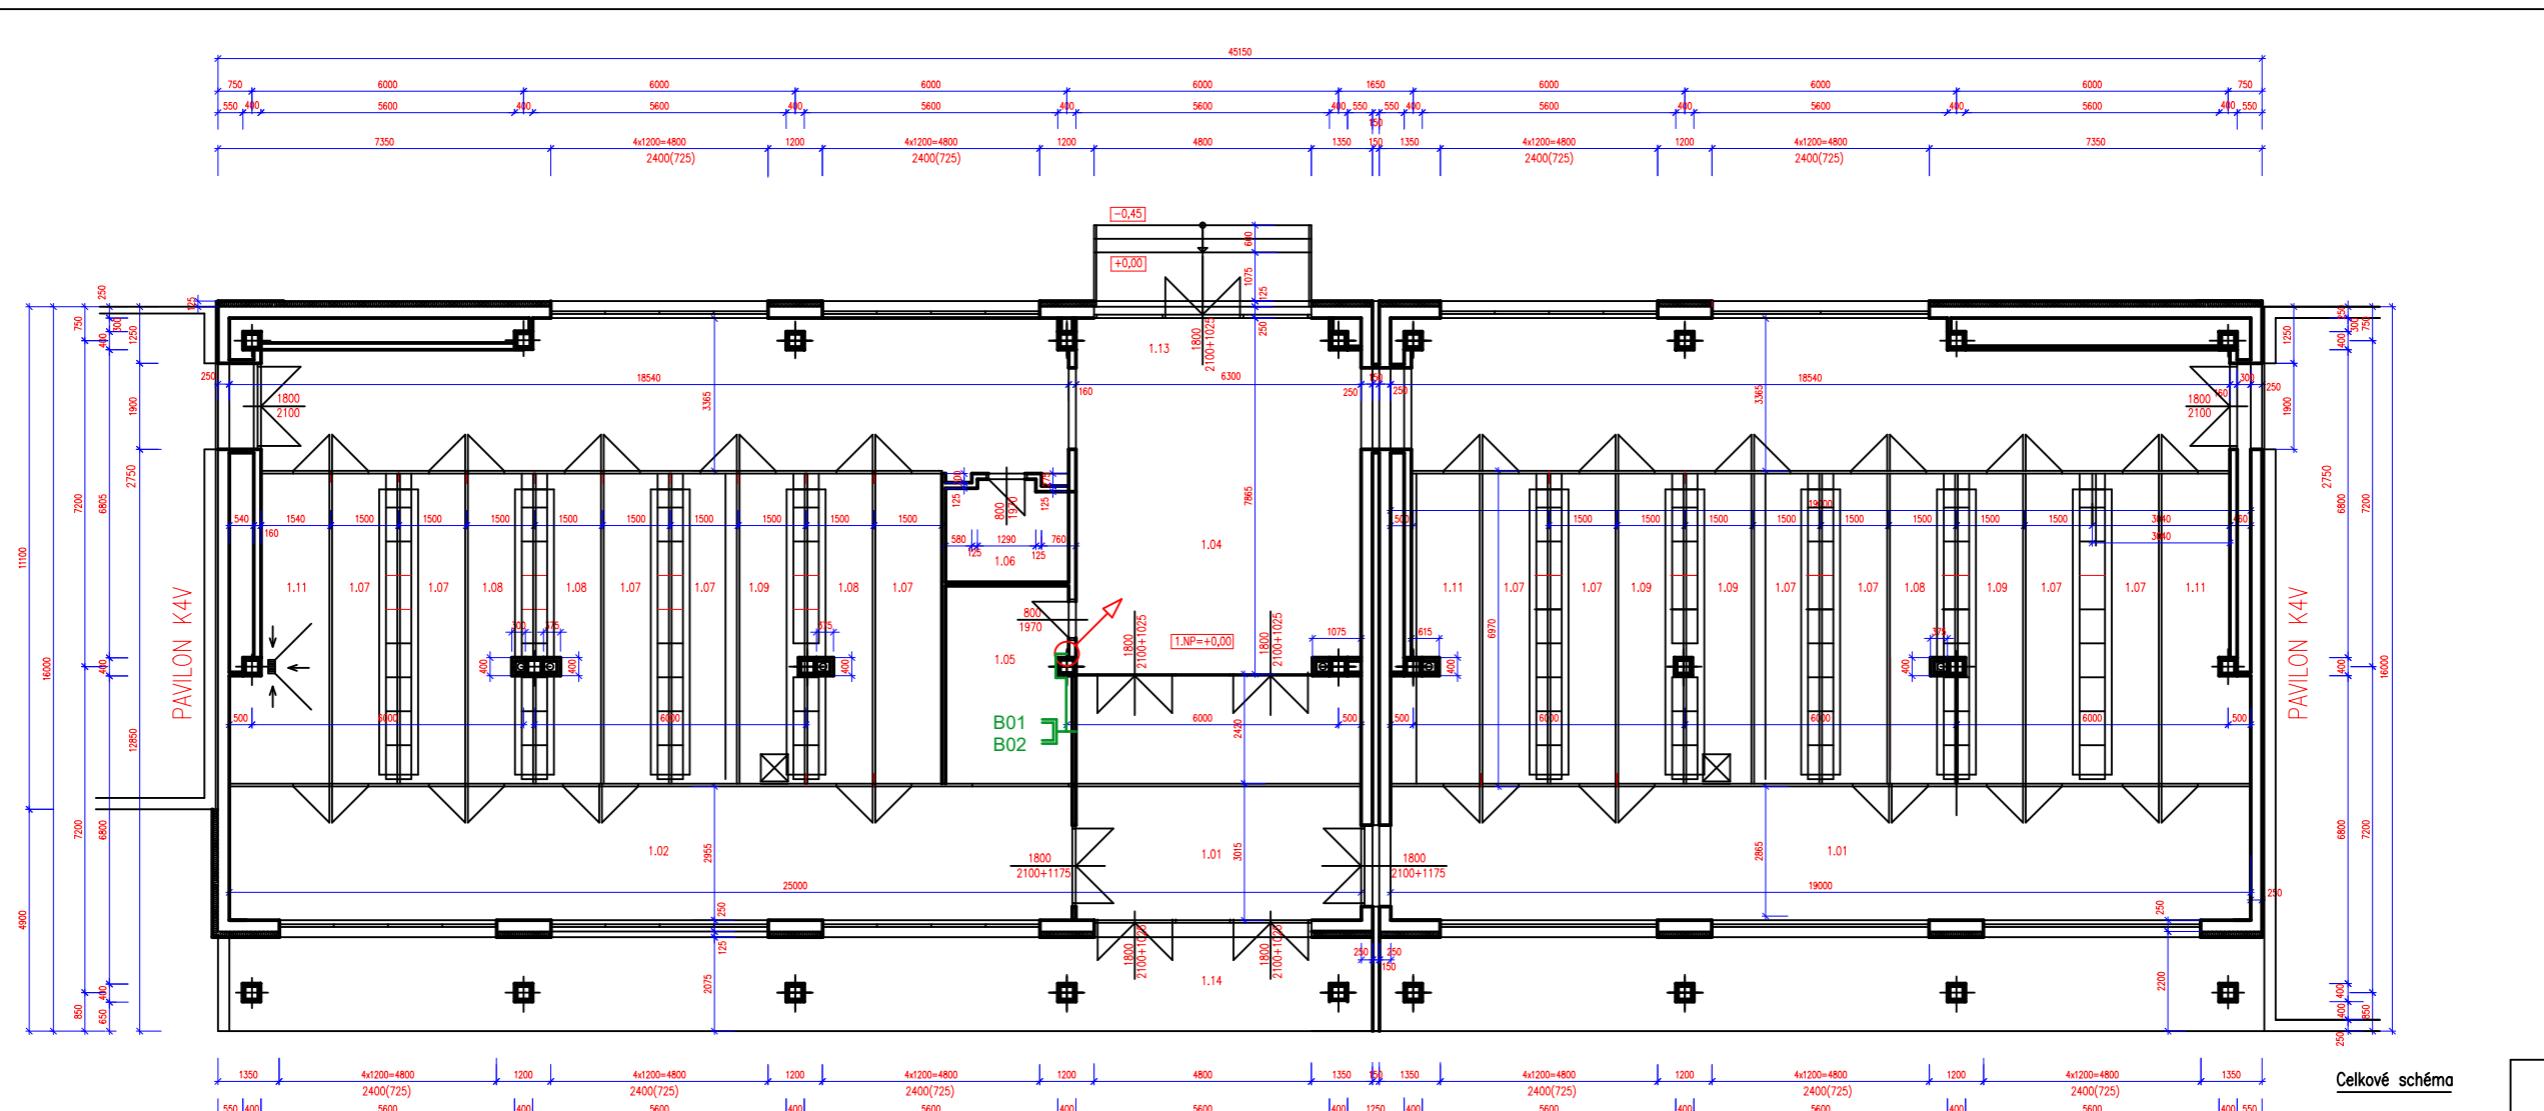

LEGENDA:

- PROSTUP NAHORU
- PROSTUP DOLŮ


- TRASA DATOVÁ OPTICKÁ
- TRASA DATOVÁ METALICKÁ
- TRASA 230V
- ZÁSUVKA 1x230V/16A
- ZÁSUVKA 2x230V/16A
- ROZVADĚČ ELEKTRICKÝ


- KAMERA
- ROZVADĚČ DATOVÝ
- Wi-Fi AP
- DATOVÁ ZÁSUVKA 1xRJ45
- DATOVÁ ZÁSUVKA 2xRJ45
- KONCOVKA RJ45

ZDP. PROJEKTANT	
VYPRACOVAL	SUP
INVESTOR	Město Český Těšín
NÁZEV PROJEKTU:	Konektivita
VÝKRES	Pod zvonek B - 1NP

ZHOTOVITEL:

STUPEŇ	
DATUM	
FORMAT	2xA4
ZAKÁZKA	-
ČÍSLO VÝKRESU:	
REVIZE:	
MĚŘITKO	

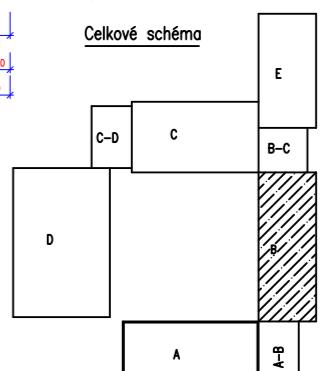


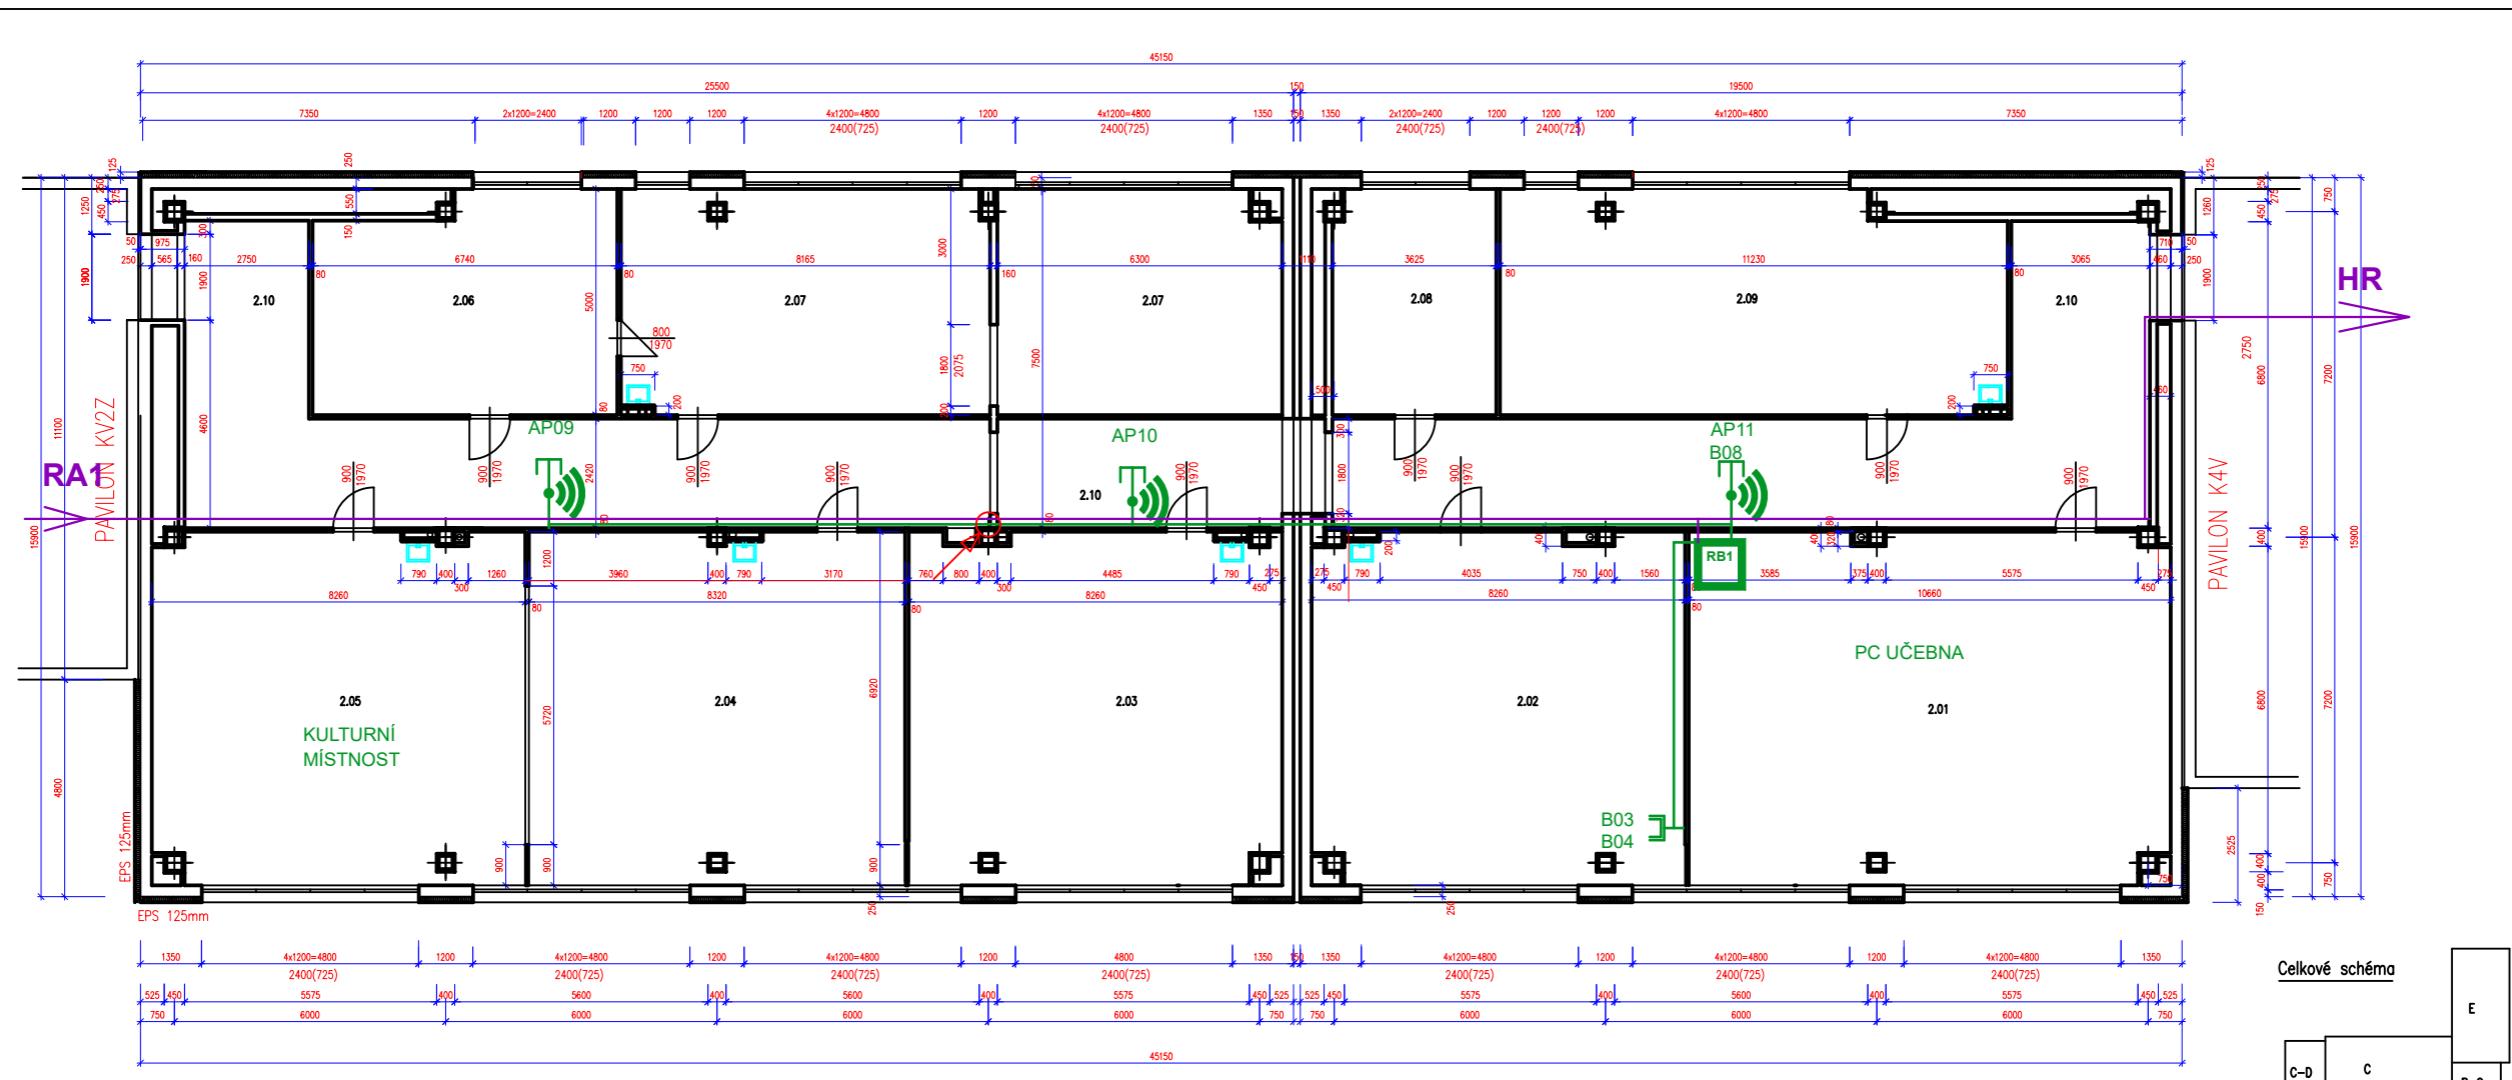

LEGENDA:




- TRASA DATOVÁ OPTICKÁ
- TRASA DATOVÁ METALICKÁ
- TRASA 230V
-  ZÁSUVKA 1x230V/16A
-  ZÁSUVKA 2x230V/16A
-  ROZVADĚČ FLEKTRICKÝ

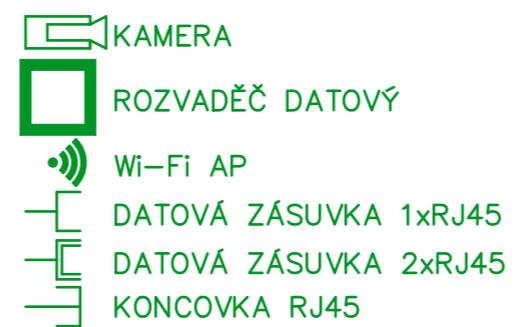

ZODP. PROJEKTANT		ZHOTOVITEL:		
VYPRACOVAL	SUP			
INVESTOR Město Český Těšín				
NÁZEV PROJEKTU: Konektivita		STUPEŇ		
		DATUM		
		FORMAT	2xA4	
		ZAKÁZKA	-	
VÝKRES Pod zvonek B - 2NP		ČÍSLO VÝKRESU:	REVIZE:	MĚŘITKO

DATOVÉ ZÁSUVKY PAVILON E

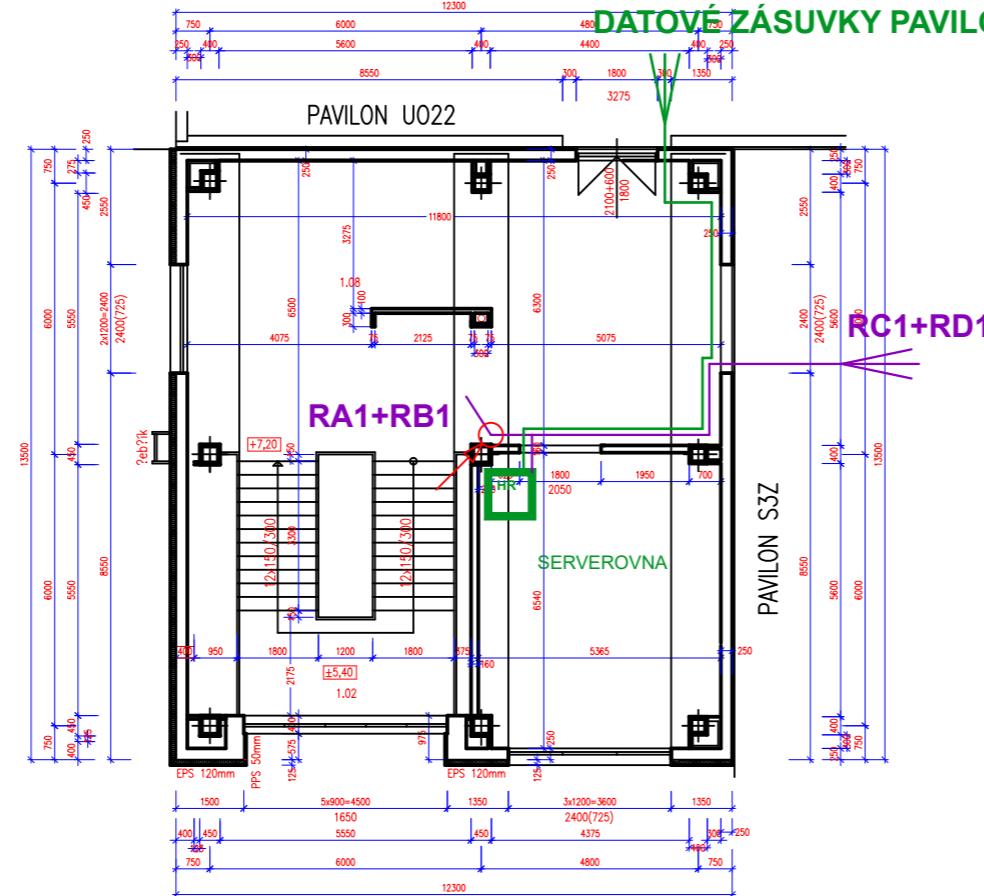

Celkové schéma

LEGENDA:



- TRASA DATOVÁ OPTICKÁ
 - TRASA DATOVÁ METALICKÁ
 - TRASA 230V
 - ZÁSUVKA 1x230V/16A
 - ZÁSUVKA 2x230V/16A
 - ROZVADĚČ ELEKTRICKÝ



KAMERA



ROZVADĚČ DATOVÝ





Wi-Fi AP



DATOVÁ ZASUVKA

ZODP. PROJEKTANT		ZHOTOVITEL:
VYPRACOVAL	SUP	
INVESTOR Město Český Těšín		
NÁZEV PROJEKTU: Konektivita	STUPEŇ	
	DATUM	
	FORMÁT	2xA4
	ZAKÁZKA	-
VÝKRES Pod zvonek B-C - 3NP	ČISLO VÝKRESU:	REVIZE:
		MĚŘÍTKO

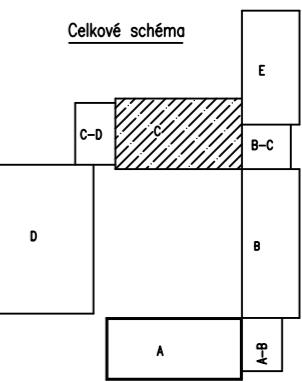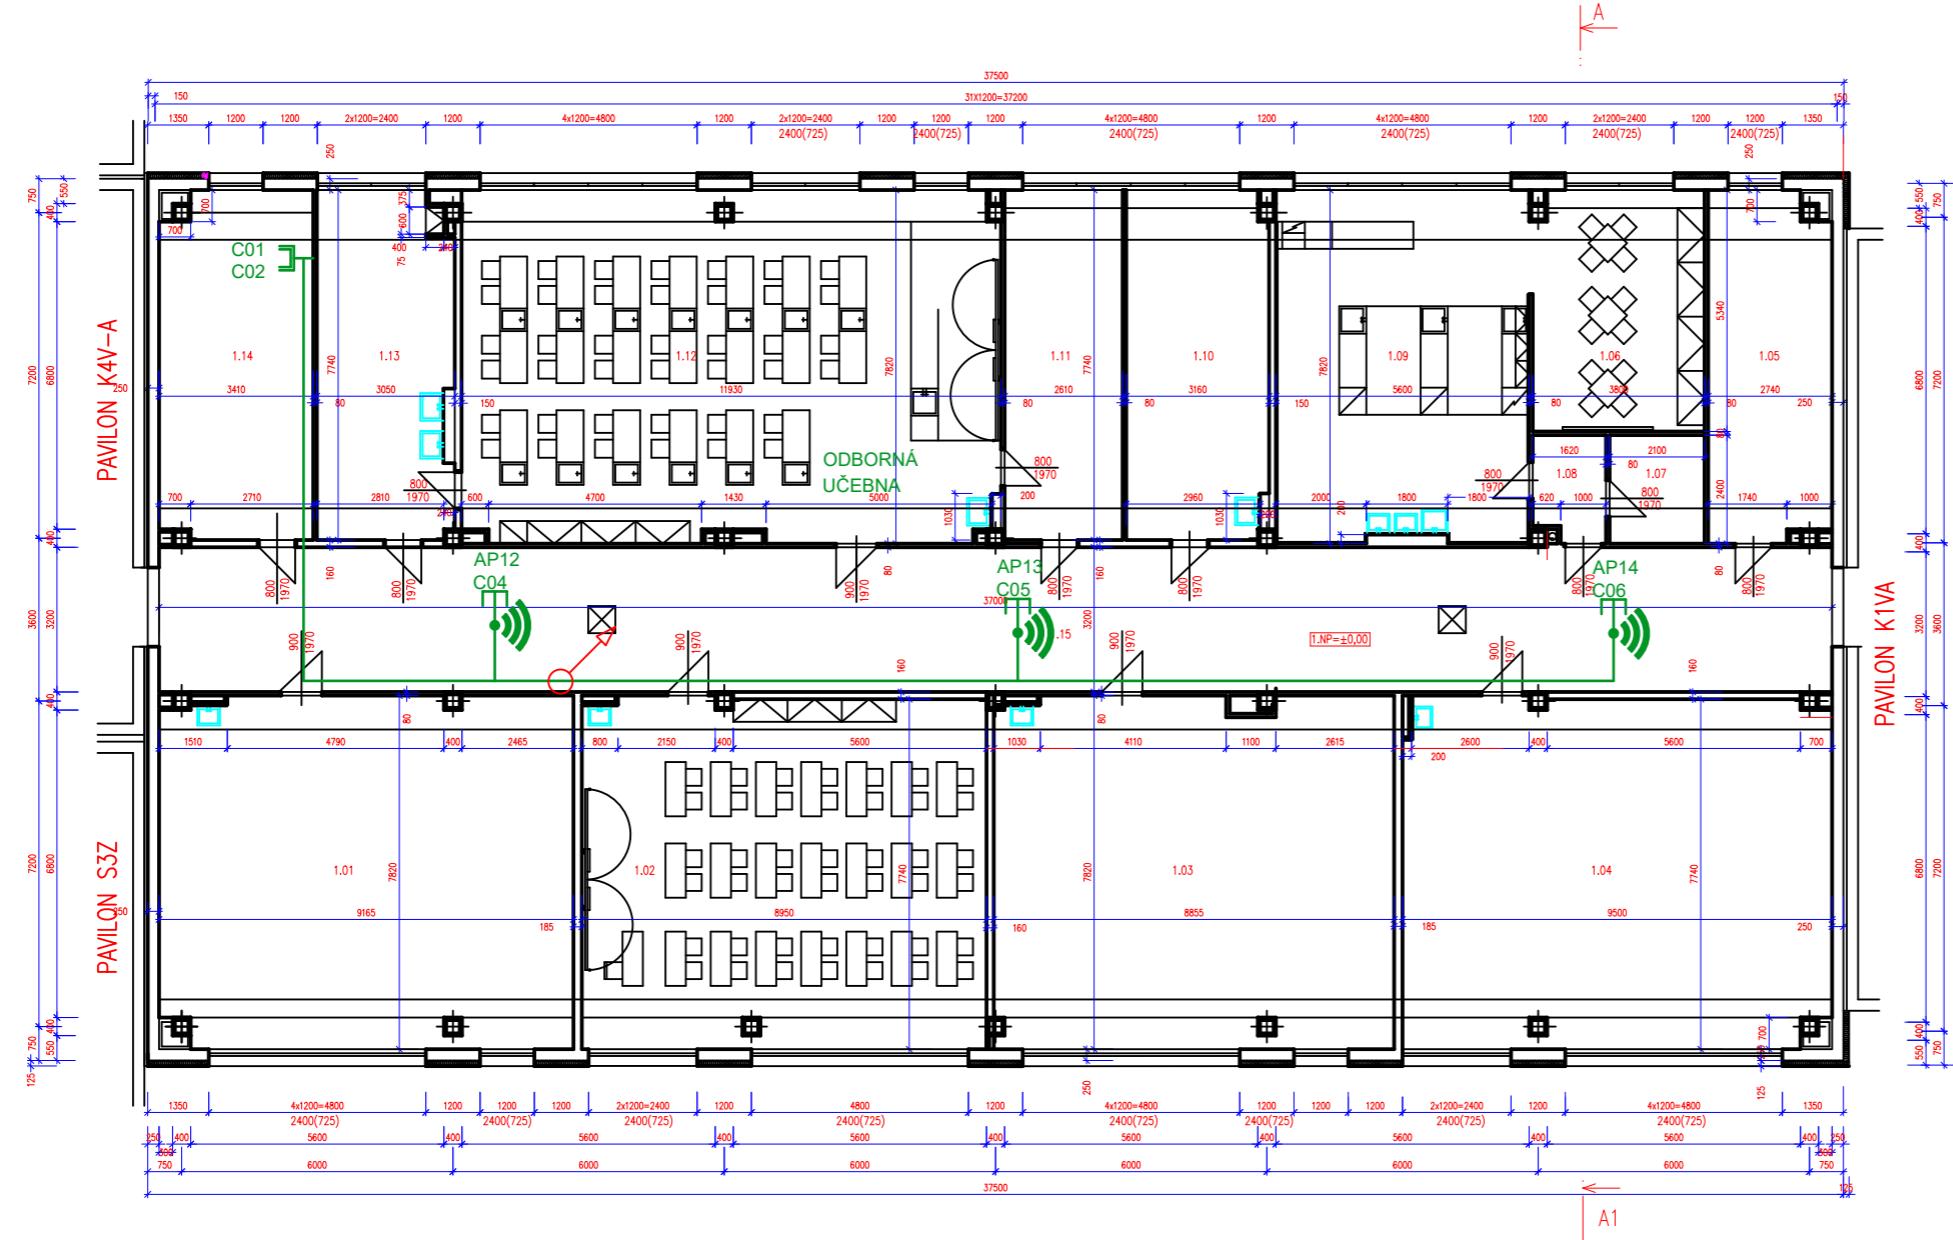

LEGENDA:



- TRASA DATOVÁ OPTICKÁ
 - TRASA DATOVÁ METALICKÁ
 - TRASA 230V
 - ZÁSUVKA 1x230V/16A
 - ZÁSUVKA 2x230V/16A
 - ROZVADĚČ ELEKTRICKÝ



1



Wi-Fi




DATO



L DATO
KONO

ZODP. PROJEKTANT				ZHOTOVITEL:
VYPRACOVAL	SUP			
INVESTOR Město Český Těšín				
NÁZEV PROJEKTU: Konektivita	STUPEŇ			
	DATUM			
	FORMAT	2xA4		
	ZAKÁZKA	-		
VÝKRES Pod zvonek C - 1NP	ČÍSLO VÝKRESU:	REVIZE:	MĚŘÍTKO	

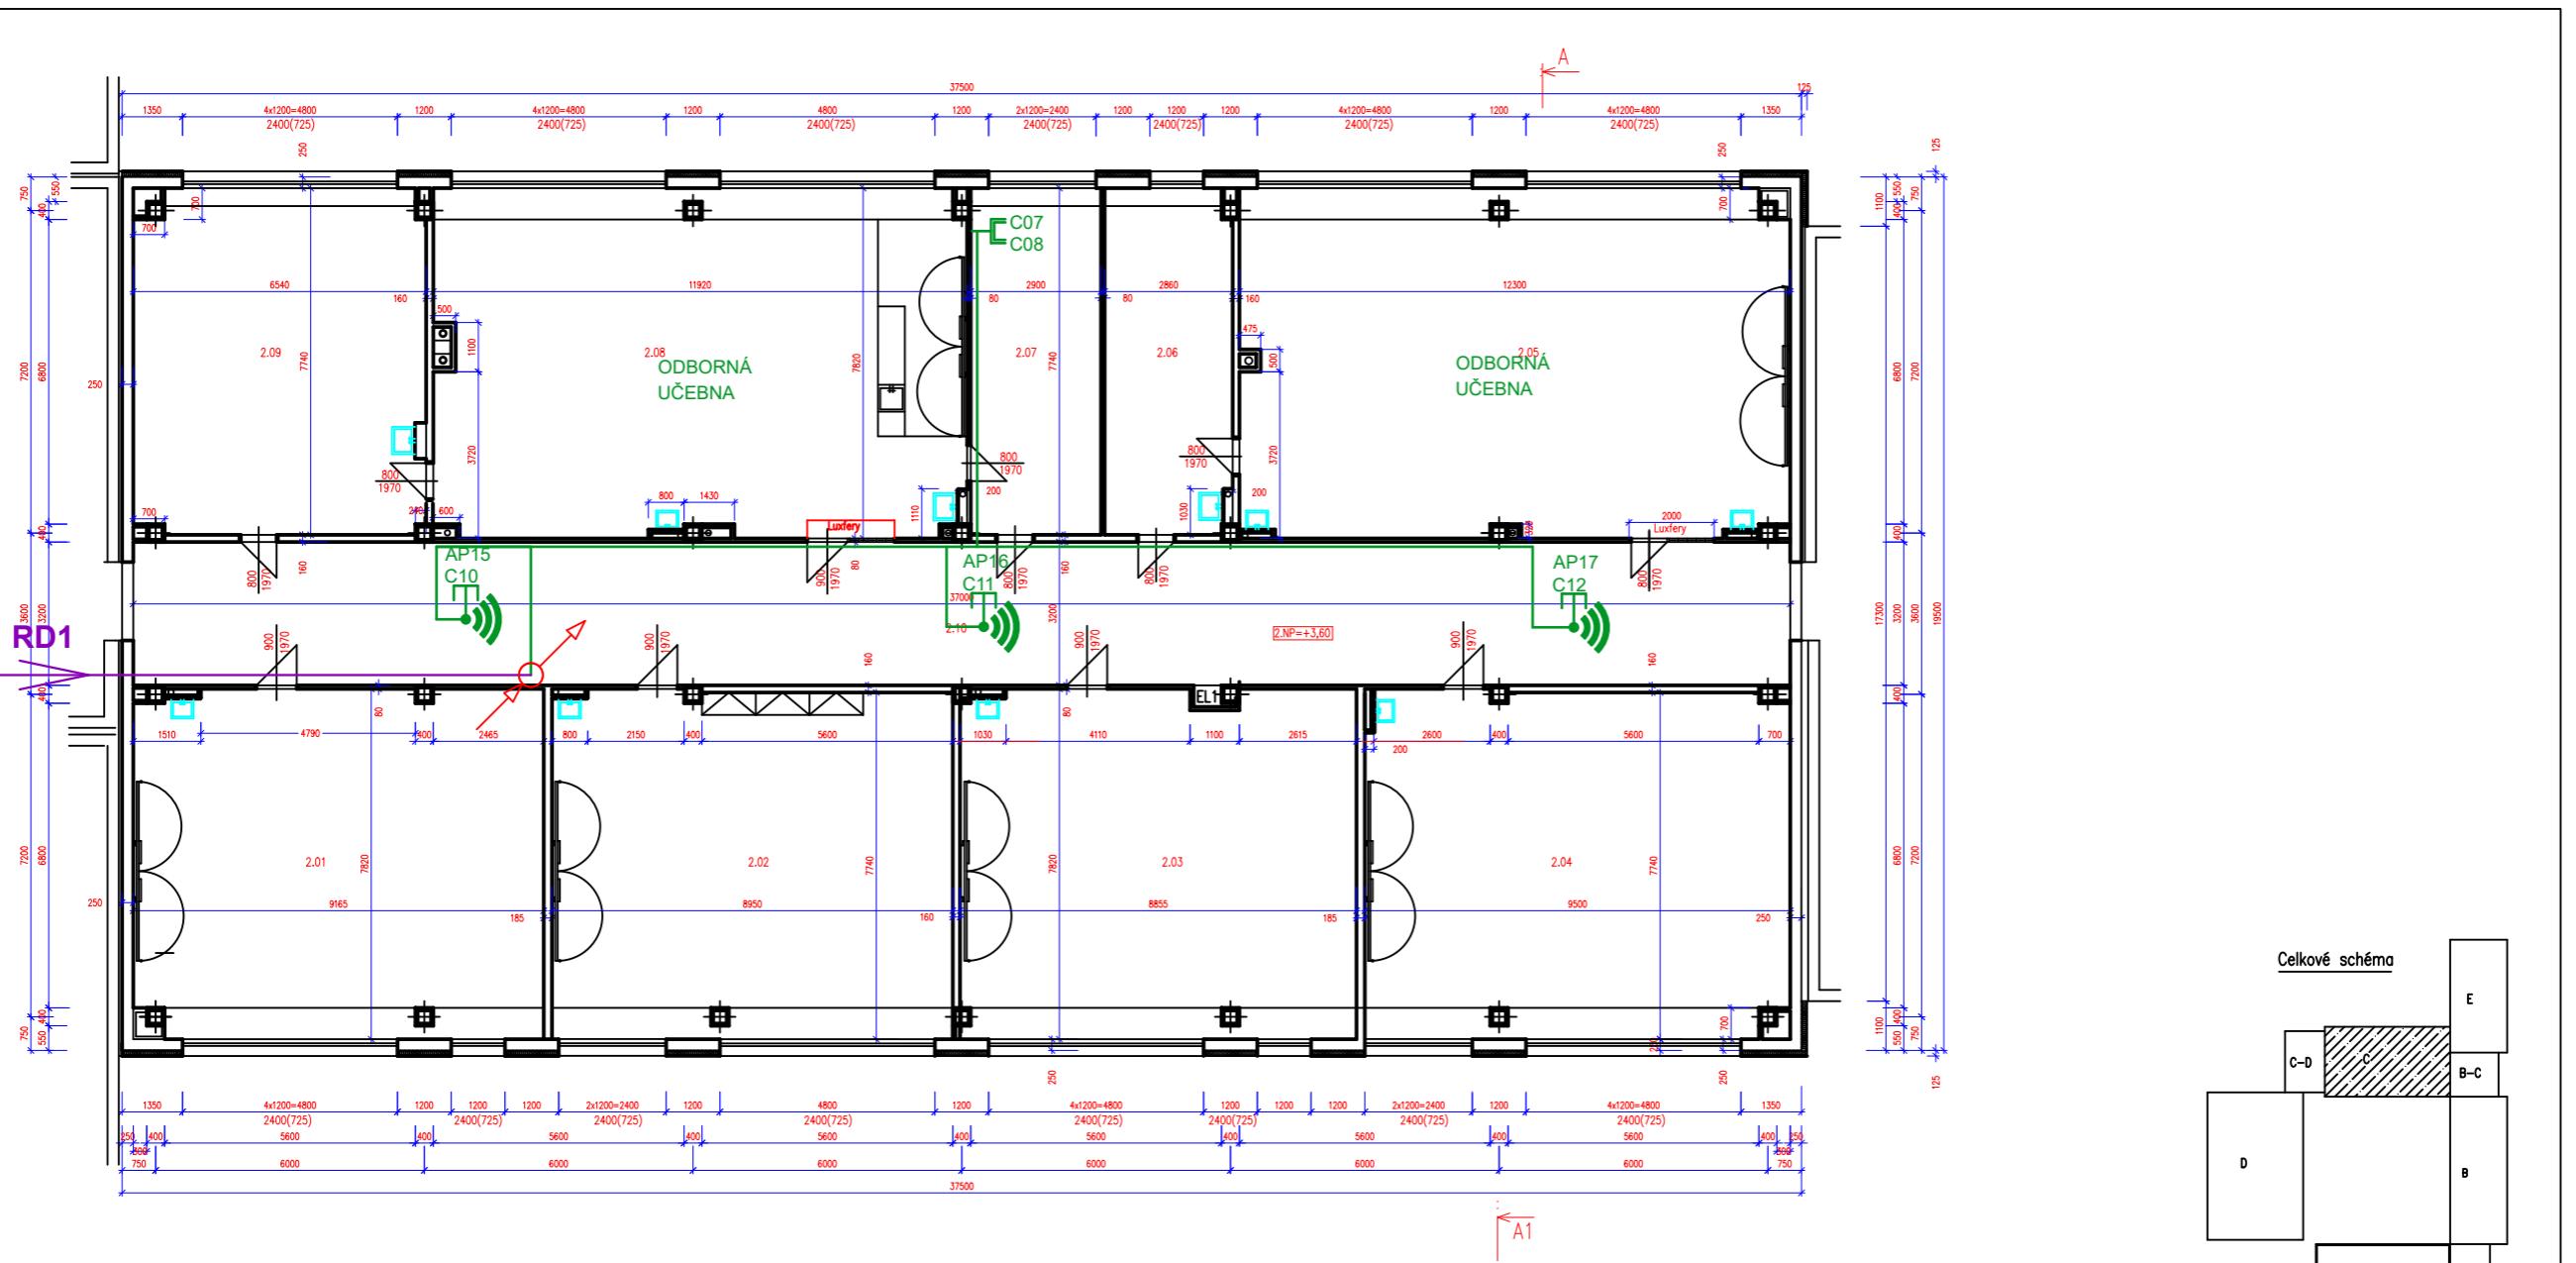


LEGENDA:

↗ PROSTUP NAHORU
↗ PROSTUP DOLŮ


- TRASA DATOVÁ OPTICKÁ
- TRASA DATOVÁ METALICKÁ
- TRASA 230V
- ZÁSUVKA 1x230V/16A
- ZÁSUVKA 2x230V/16A
- ROZVADĚČ ELEKTRICKÝ

- KAMERA
- ROZVADĚČ DATOVÝ
- Wi-Fi AP
- DATOVÁ ZÁSUVKA 1xRJ45
- DATOVÁ ZÁSUVKA 2xRJ45
- KONCOVKA RJ45

ZODP. PROJEKTANT: []
VYPRACOVÁL: SUP
INVESTOR: Město Český Těšín
NÁZEV PROJEKTU:
Konektivita
VÝKRES:
Pod zvonek C - 2NP

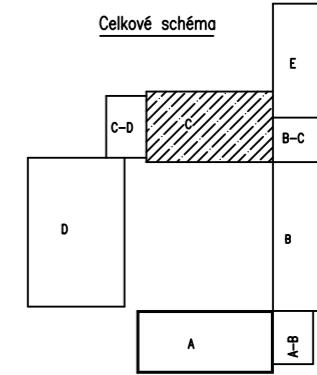

ZHOTOVITEL:		
STUPEŇ	[]	[]
DATUM	[]	[]
FORMAT	2xA4	[]
ZAKÁZKA	-	[]
ČÍSLO VÝKRESU:	[]	MĚŘÍTKO
REVIZE:	[]	[]

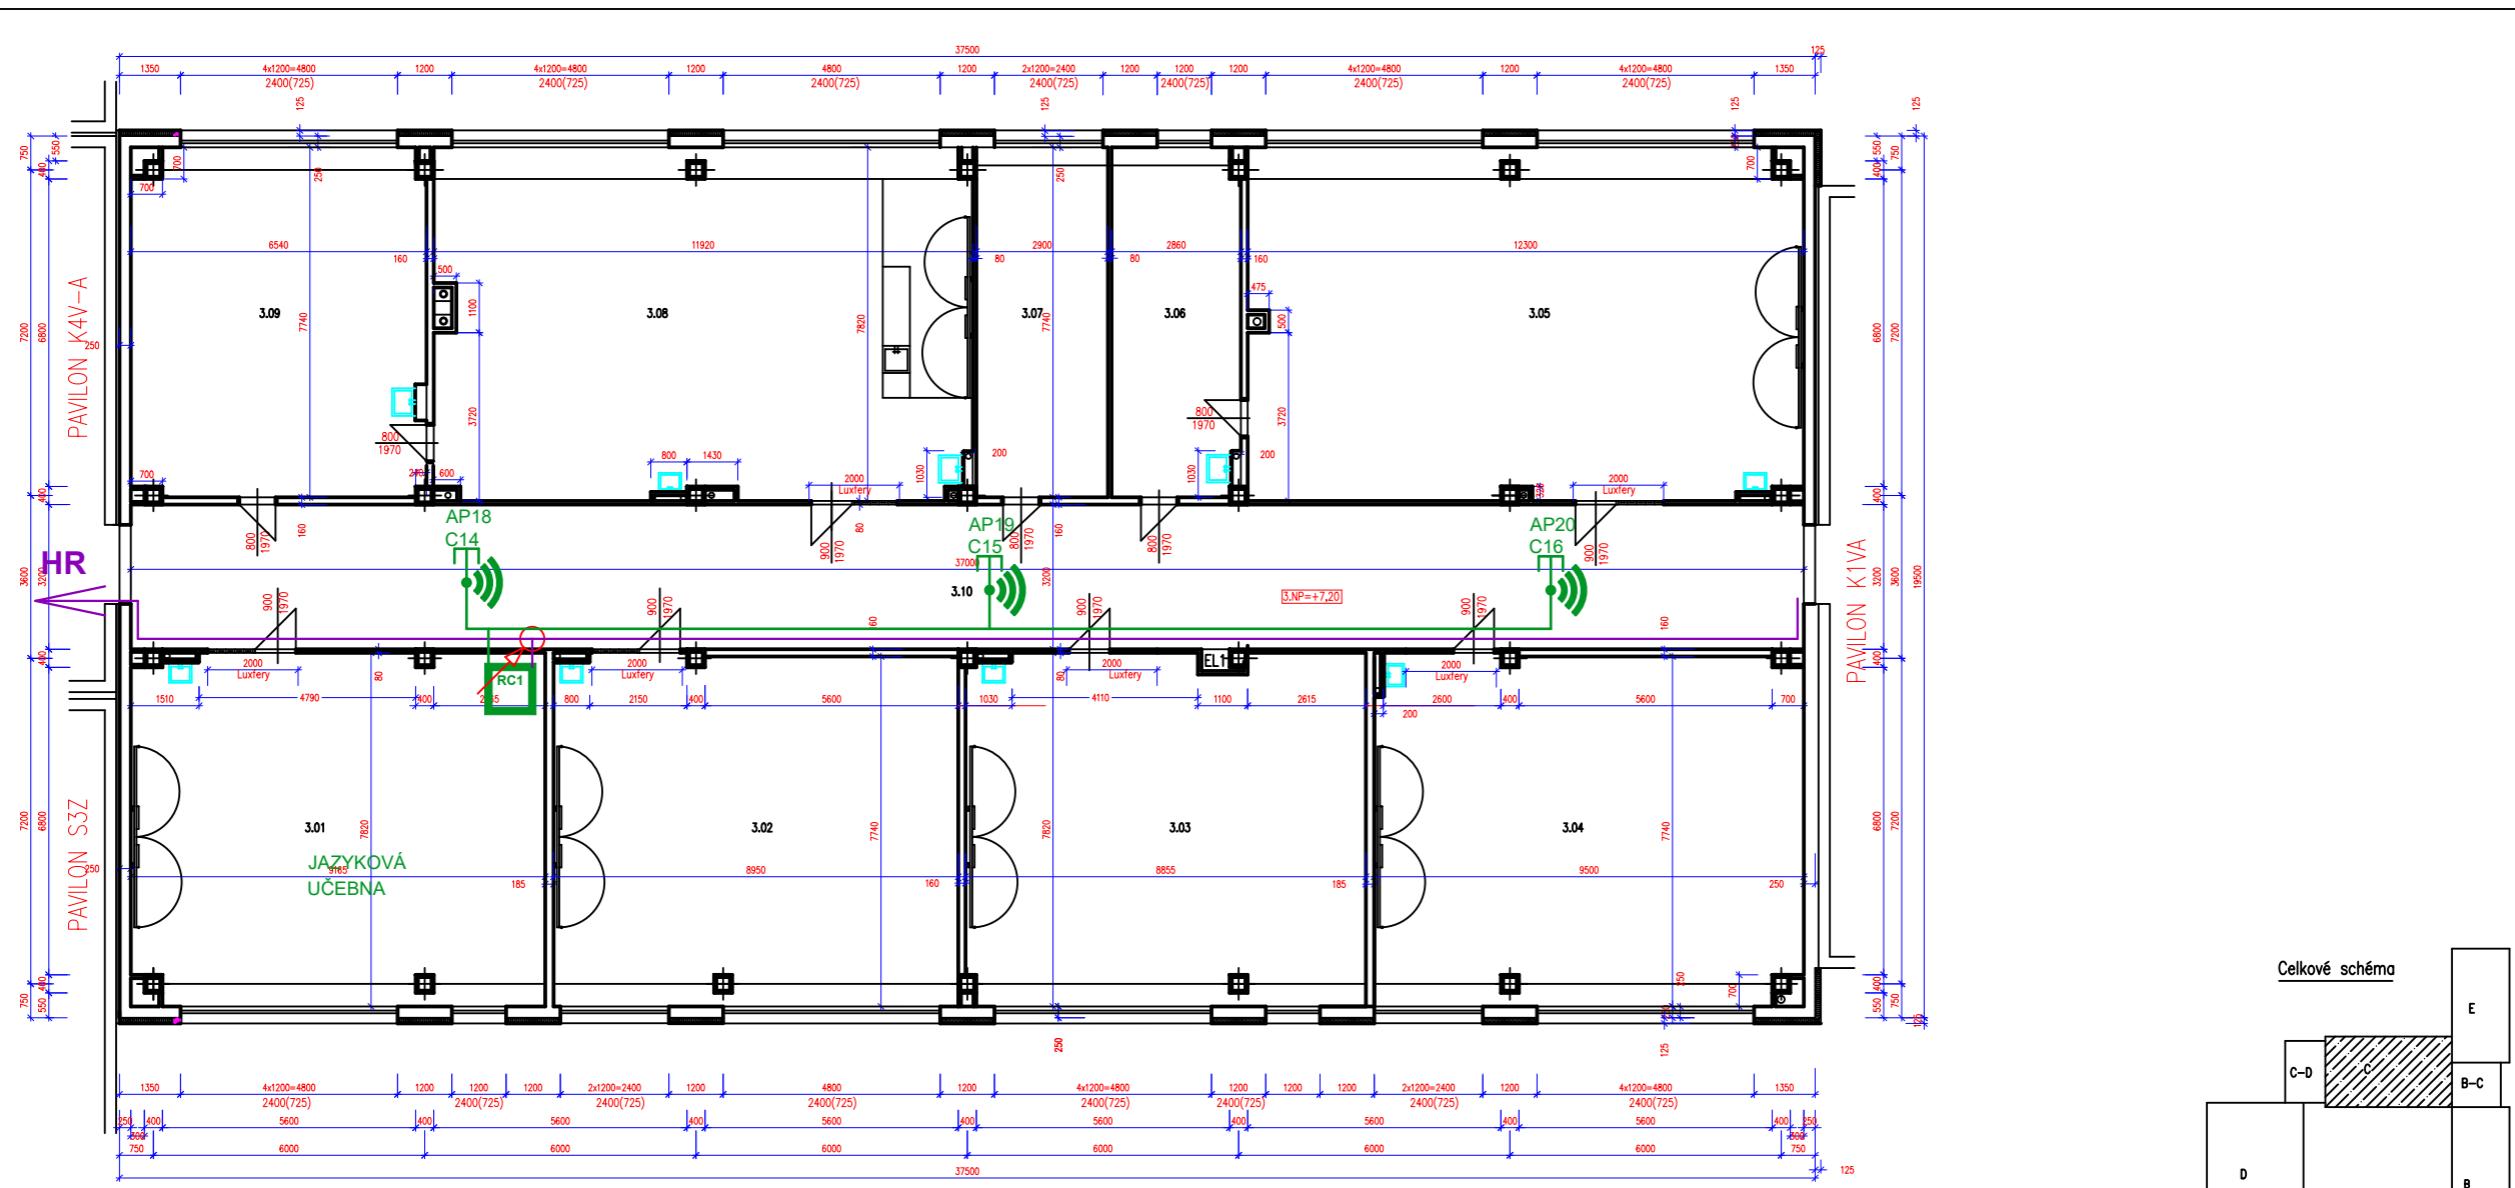


LEGENDA:


PROSTUP NAHORU
PROSTUP DOLŮ

- TRASA DATOVÁ OPTICKÁ
- TRASA DATOVÁ METALICKÁ
- TRASA 230V
- ZÁSUVKA 1x230V/16A
- ZÁSUVKA 2x230V/16A
- ROZVADĚČ ELEKTRICKÝ

- KAMERA
- ROZVADĚČ DATOVÝ
- Wi-Fi AP
- DATOVÁ ZÁSUVKA 1xRJ45
- DATOVÁ ZÁSUVKA 2xRJ45
- KONCOVKA RJ45

ZODP. PROJEKTANT		ZHOTOVITEL:	
VYPRACOVAL	SUP		
INVESTOR	Město Český Těšín		
NÁZEV PROJEKTU:	Konektivita		
VÝKRES	Pod zvonek C - 3NP		

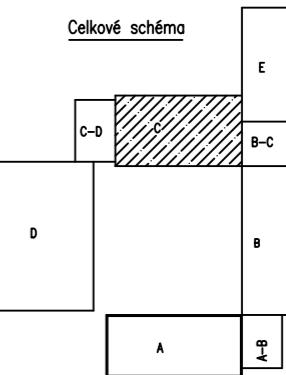

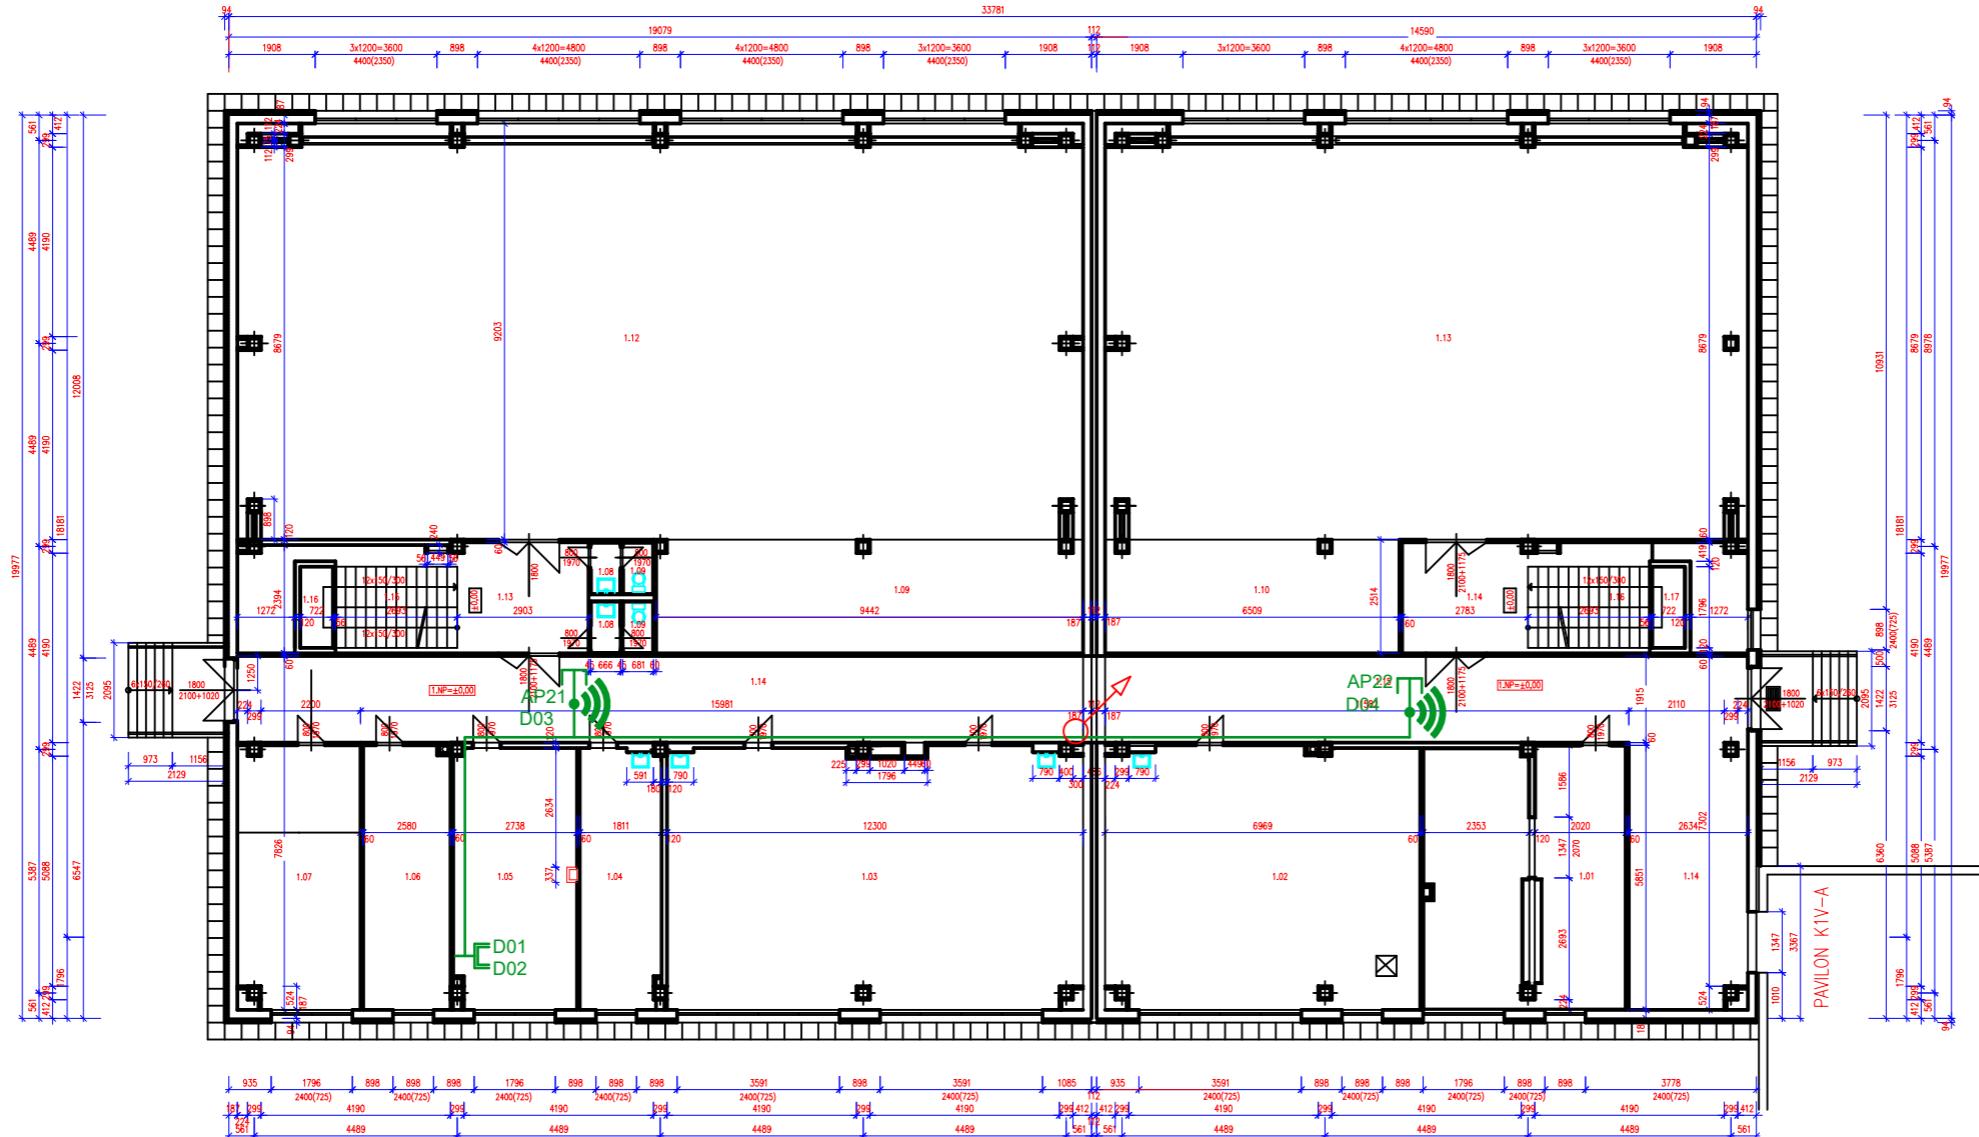


LEGENDA:



- TRASA DATOVÁ OPTICKÁ
- TRASA DATOVÁ METALICKÁ
- TRASA 230V
- ZÁSUVKA 1x230V/16A
- ZÁSUVKA 2x230V/16A
- ROZVADĚČ ELEKTRICKÝ

- KAMERA
- ROZVADĚČ DATOVÝ
- Wi-Fi AP
- DATOVÁ ZÁSUVKA 1xRJ45
- DATOVÁ ZÁSUVKA 2xRJ45
- KONCOVKA RJ45

ZODP. PROJEKTANT		ZHOTOVITEL:	
VYPRACOVÁL	SUP		
INVESTOR	Město Český Těšín		
NÁZEV PROJEKTU:	Konektivita		
VÝKRES	Pod zvonek D - 1NP	Číslo výkresu:	REVIZE: MĚŘÍTKO

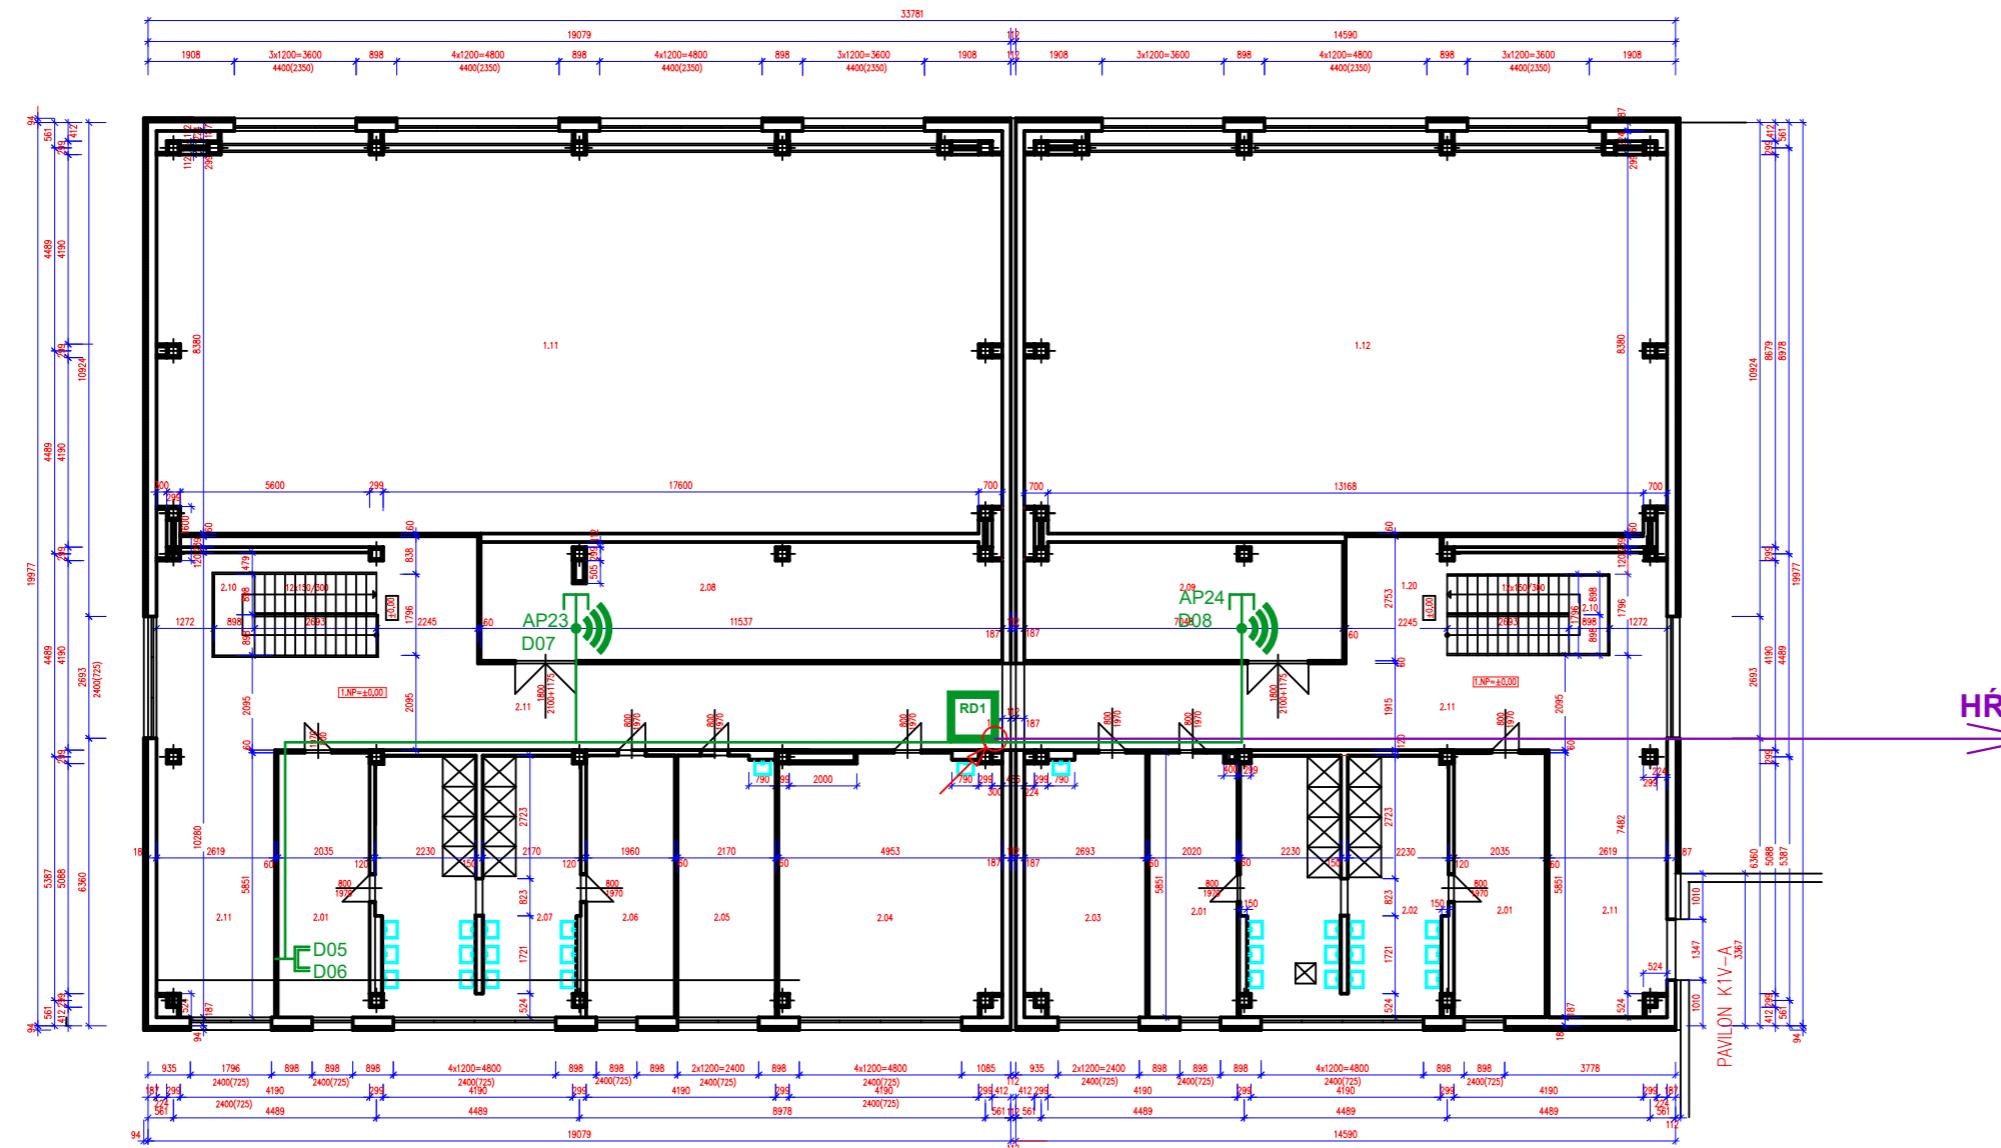


LEGENDA:





- TRASA DATOVÁ OPTICKÁ
- TRASA DATOVÁ METALICKÁ
- TRASA 230V
- ZÁSUVKA 1x230V/16A
- ZÁSUVKA 2x230V/16A
- ROZVADĚČ ELEKTRICKÝ

- KAMERA
- ROZVADĚČ DATOVÝ
- Wi-Fi AP
- DATOVÁ ZÁSUVKA 1xRJ45
- DATOVÁ ZÁSUVKA 2xRJ45
- KONCOVKA RJ45


ZODP. PROJEKTANT:
 VYPRACOVÁL: SUP
 INVESTOR: Město Český Těšín
 NÁZEV PROJEKTU: Konektivita
 VÝKRES: Pod zvonek D - 2NP

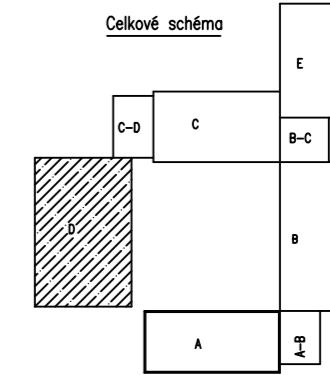

ZHOTOVITEL:		
STUPEŇ		
DATUM		
FORMAT	2xA4	
ZAKÁZKA	-	
ČÍSLO VÝKRESU:		
REVIZE:		
MĚŘÍTKO		

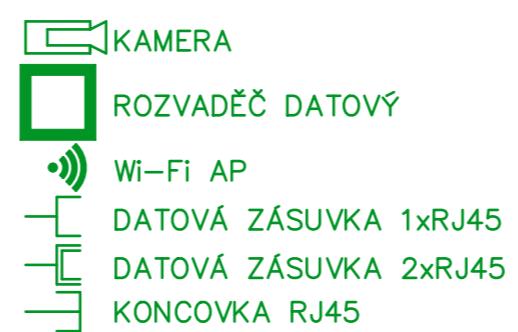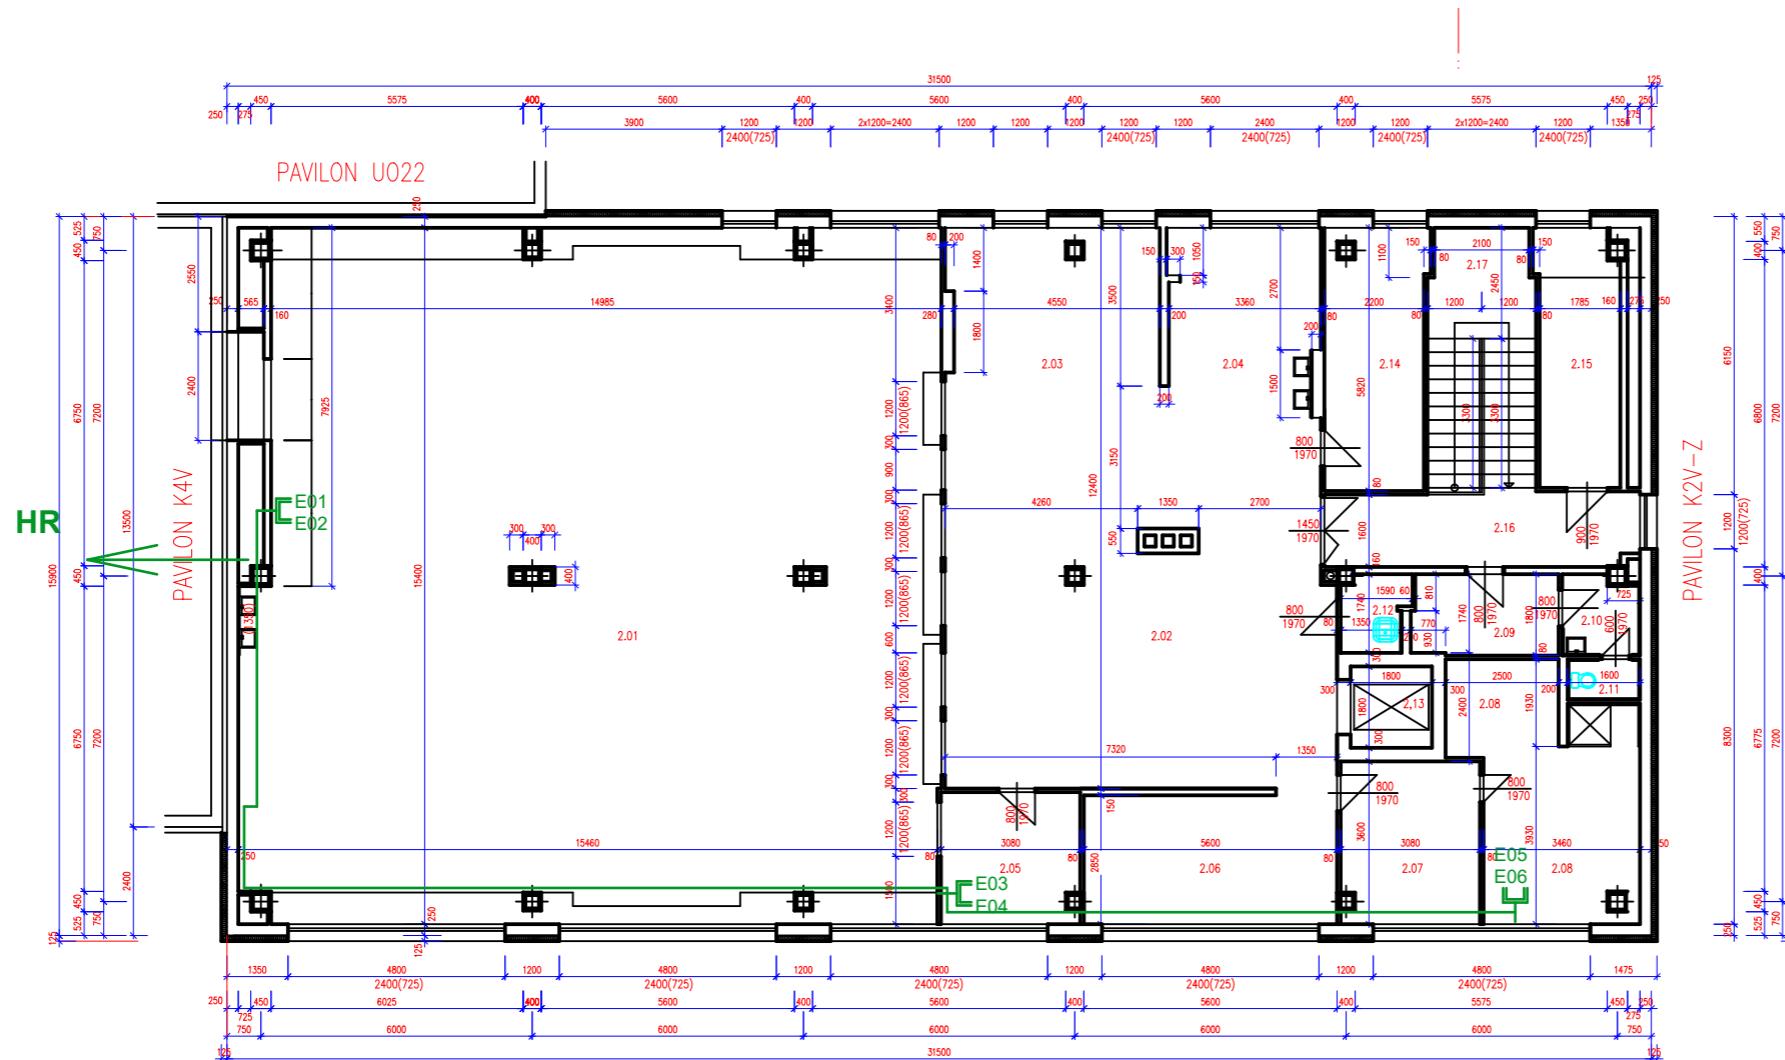

ZODP. PROJEKTANT:
VYPRACOVÁL: SUP
INVESTOR:
Město Český Těšín
NÁZEV PROJEKTU:
Konektivita
VÝKRES:
Pod zvonek E - 2NP

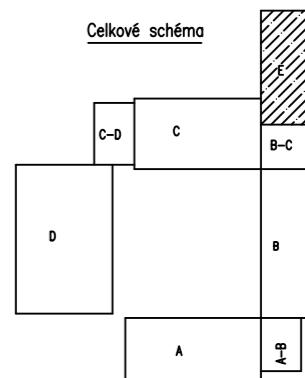

ZHOTOVITEL:		
STUPEŇ		
DATUM		
FORMAT	2xA4	
ZAKÁZKA	-	
ČÍSLO VÝKRESU:		MĚŘÍTKO
REVIZE:		