

LEGENDA:

PROSTUP NAHORU  
PROSTUP DOLŮ

- TRASA DATOVÁ OPTICKÁ
- TRASA DATOVÁ METALICKÁ
- TRASA 230V
- ZÁSUVKA 1x230V/16A
- ZÁSUVKA 2x230V/16A
- ROZVADĚČ ELEKTRICKÝ

- KAMERA
- ROZVADĚČ DATOVÝ
- Wi-Fi AP
- DATOVÁ ZÁSUVKA 1xRJ45
- DATOVÁ ZÁSUVKA 2xRJ45
- KONCOVKA RJ45

2DZ.....1  
1xRJ45-konc.....1  
AP Wi-Fi.....1


ZDP. PROJEKTANT:  
VYPRACOVÁL:  
INVESTOR:  
NÁZEV PROJEKTU:


Konektivita

VÝKRES:  
Ostravská D - 1NP

ZHOTOVITEL:

Číslo výkresu: \_\_\_\_\_  
Revize: \_\_\_\_\_  
Měřítko: \_\_\_\_\_

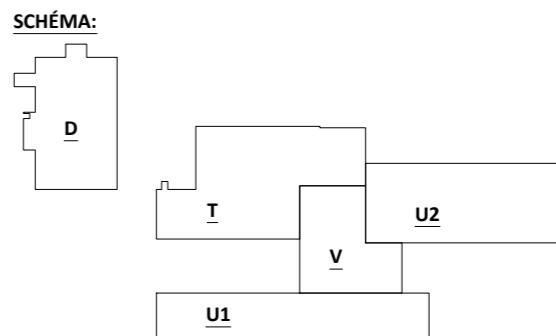

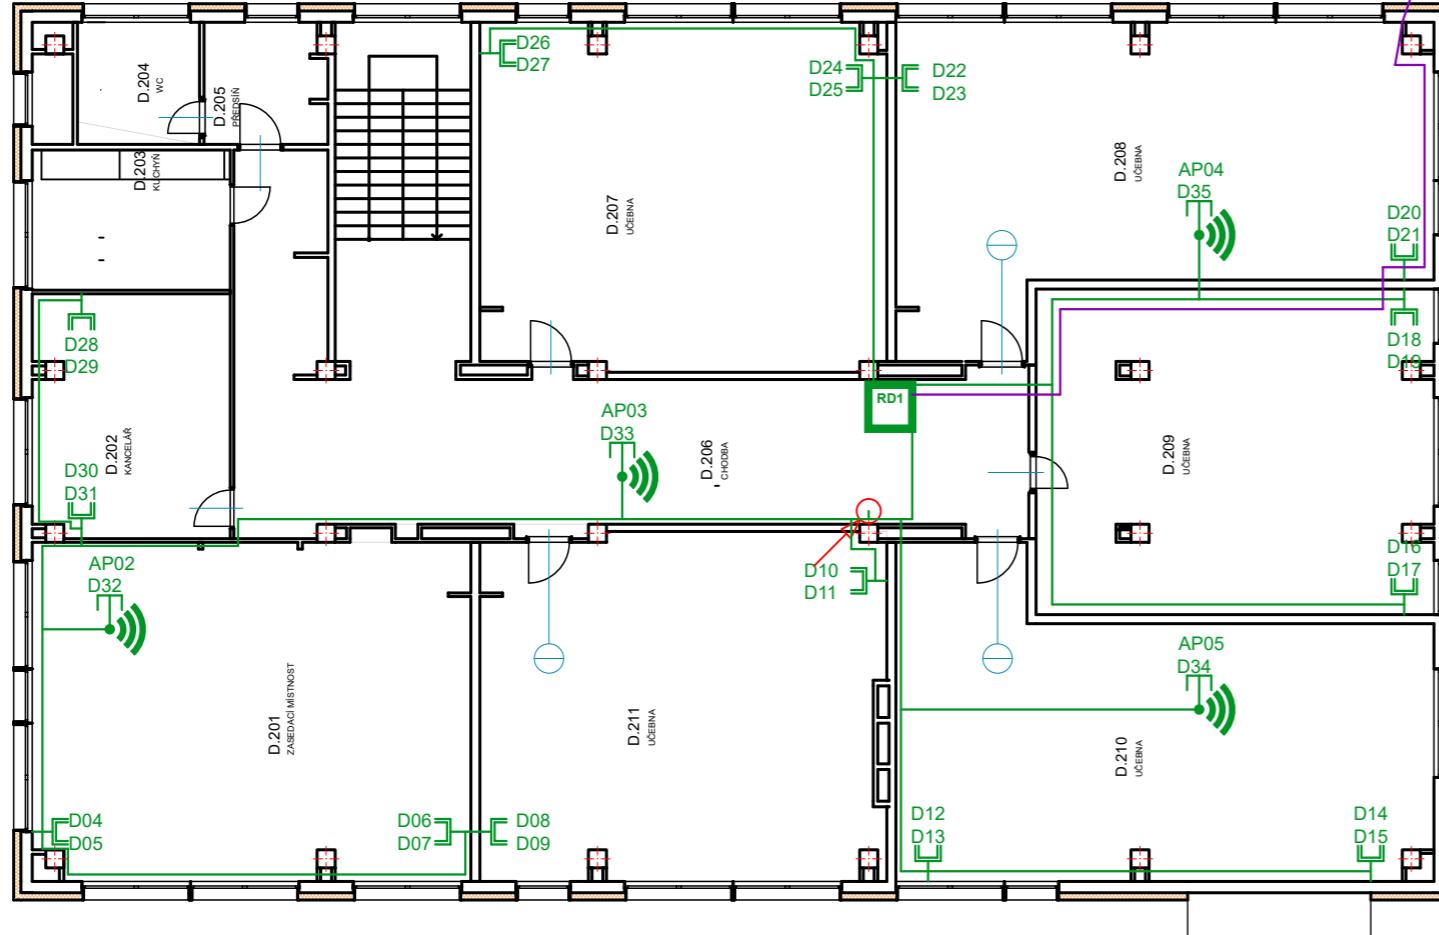

OPTICKÝ PRŮVĚS cca 75m  
RD1->RT1

#### LEGENDA:


PROSTUP NAHORU  
PROSTUP DOLŮ

- TRASA DATOVÁ OPTICKÁ
- TRASA DATOVÁ METALICKÁ
- TRASA 230V
- ZÁSUVKA 1x230V/16A
- ZÁSUVKA 2x230V/16A
- ROZVADĚČ ELEKTRICKÝ

- KAMERA
- ROZVADĚČ DATOVÝ
- Wi-Fi AP
- DATOVÁ ZÁSUVKA 1xRJ45
- DATOVÁ ZÁSUVKA 2xRJ45
- KONCOVKA RJ45

DR.....1  
2DZ.....14  
1xRJ45-konc.....4  
AP Wi-Fi.....4

#### SCHÉMA:

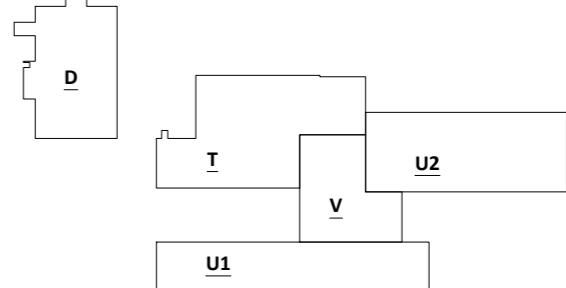

ZDP. PROJEKTANT: .....  
VYPRACOVÁL: SUP

INVESTOR:  
Město Český Těšín

NÁZEV PROJEKTU:  
Konektivita


VÝKRES:  
Ostravská D - 2NP

#### ZHOTOVITEL:

STUPEŇ: .....  
DATUM: .....  
FORMAT: 2xA4

ZAKÁZKA: -

ČÍSLO VÝKRESU: .....  
REVIZE: .....  
MĚŘÍTKO: .....

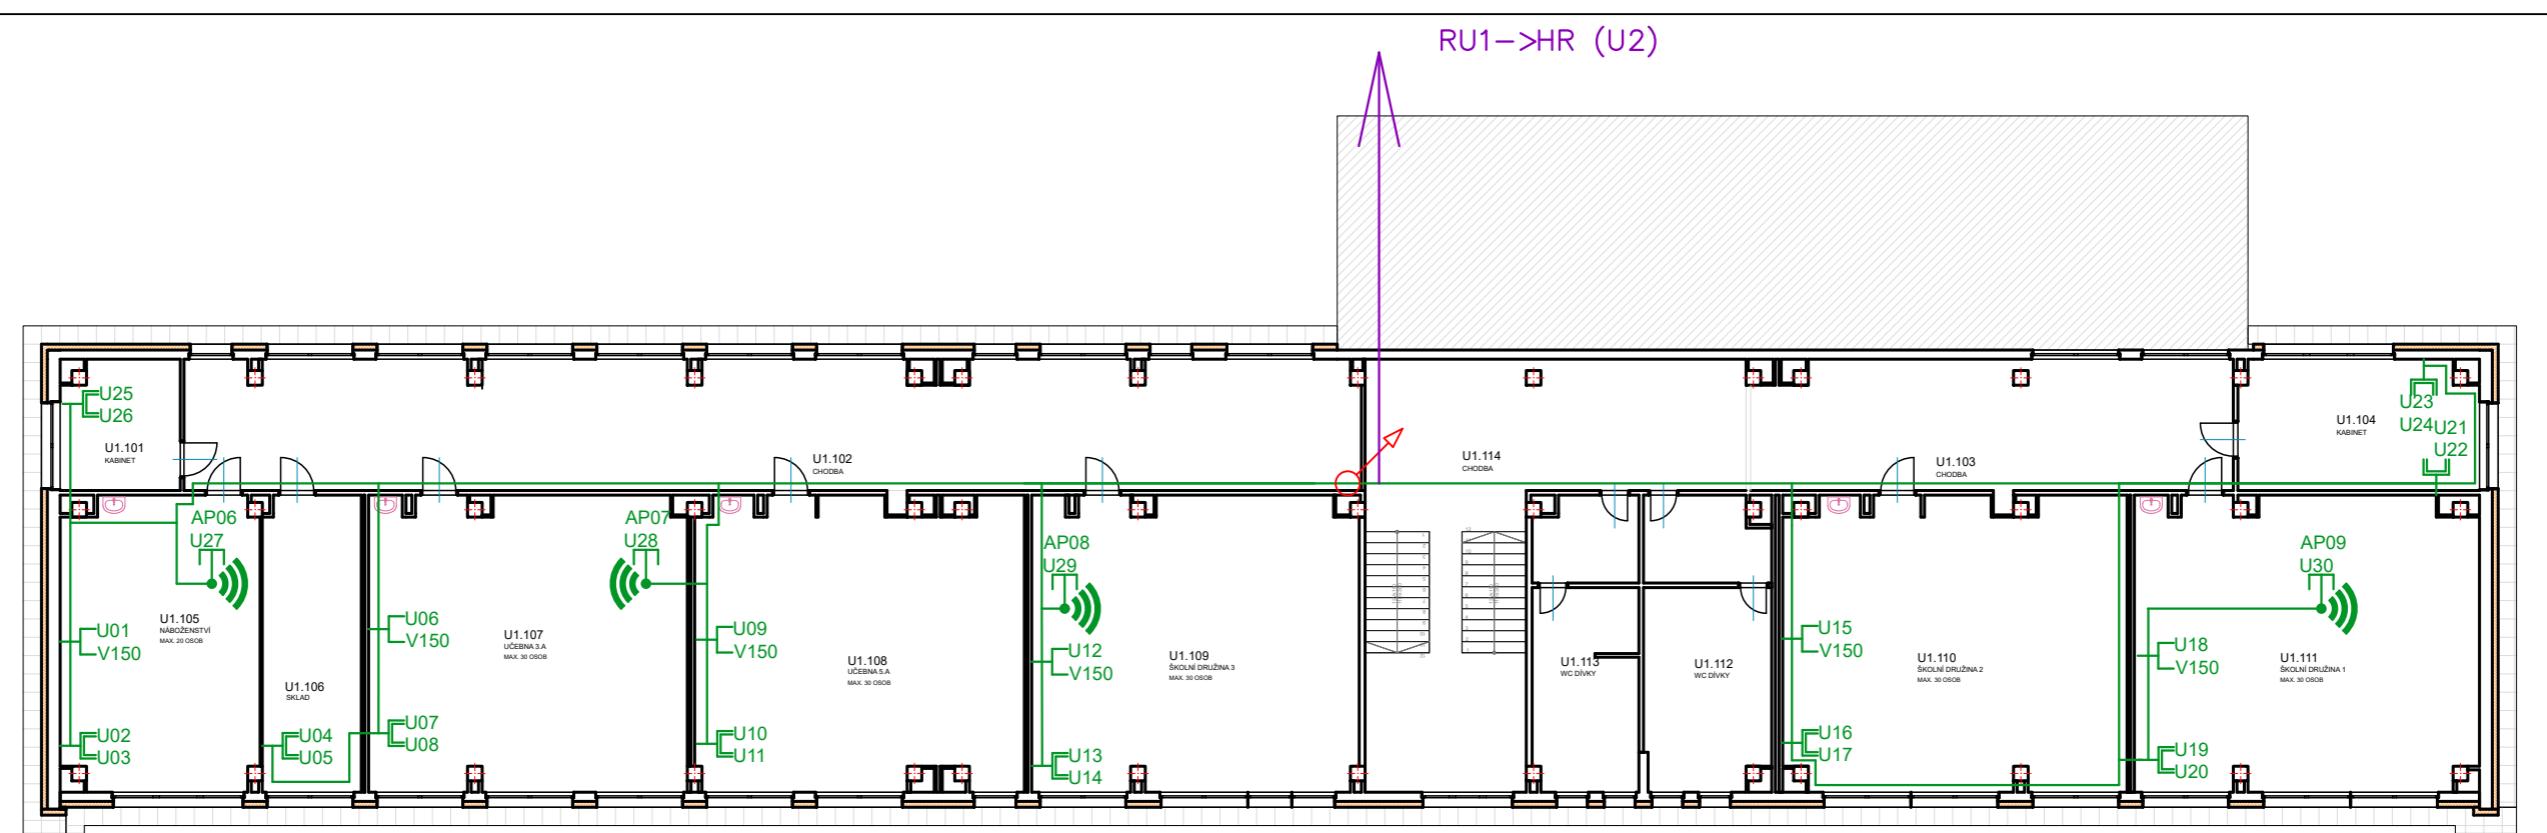

**LEGENDA:**

↗ PROSTUP NAHORU  
↗ PROSTUP DOLŮ

- TRASA DATOVÁ OPTICKÁ
- TRASA DATOVÁ METALICKÁ
- TRASA 230V
- ZÁSUVKA 1x230V/16A
- ZÁSUVKA 2x230V/16A
- ROZVADĚČ ELEKTRICKÝ

- KAMERA
- ROZVADĚČ DATOVÝ
- Wi-Fi AP
- DATOVÁ ZÁSUVKA 1xRJ45
- DATOVÁ ZÁSUVKA 2xRJ45
- KONCOVKA RJ45

1DZ ..... 6  
2DZ ..... 10  
1xRJ45-konc ..... 4  
AP Wi-Fi ..... 4


ZODP. PROJEKTANT: |  
VYPRACOVÁL: SUP

INVESTOR:  
Město Český Těšín

NÁZEV PROJEKTU:  
Konektivita

VÝKRES:  
Ostravská U1 - 1NP

**SCHÉMA:**

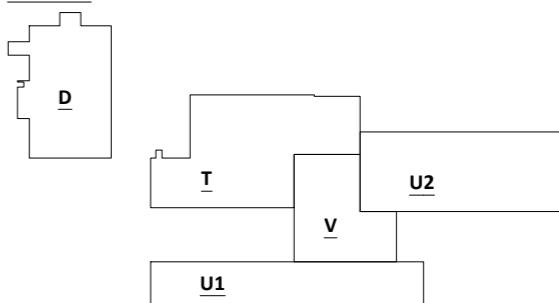

**ZHOTOVITEL:**

STUPEŇ

DATUM


FORMAT 2xA4

ZAKÁZKA -

ČÍSLO VÝKRESU:

REVIZE:

MĚŘITKO

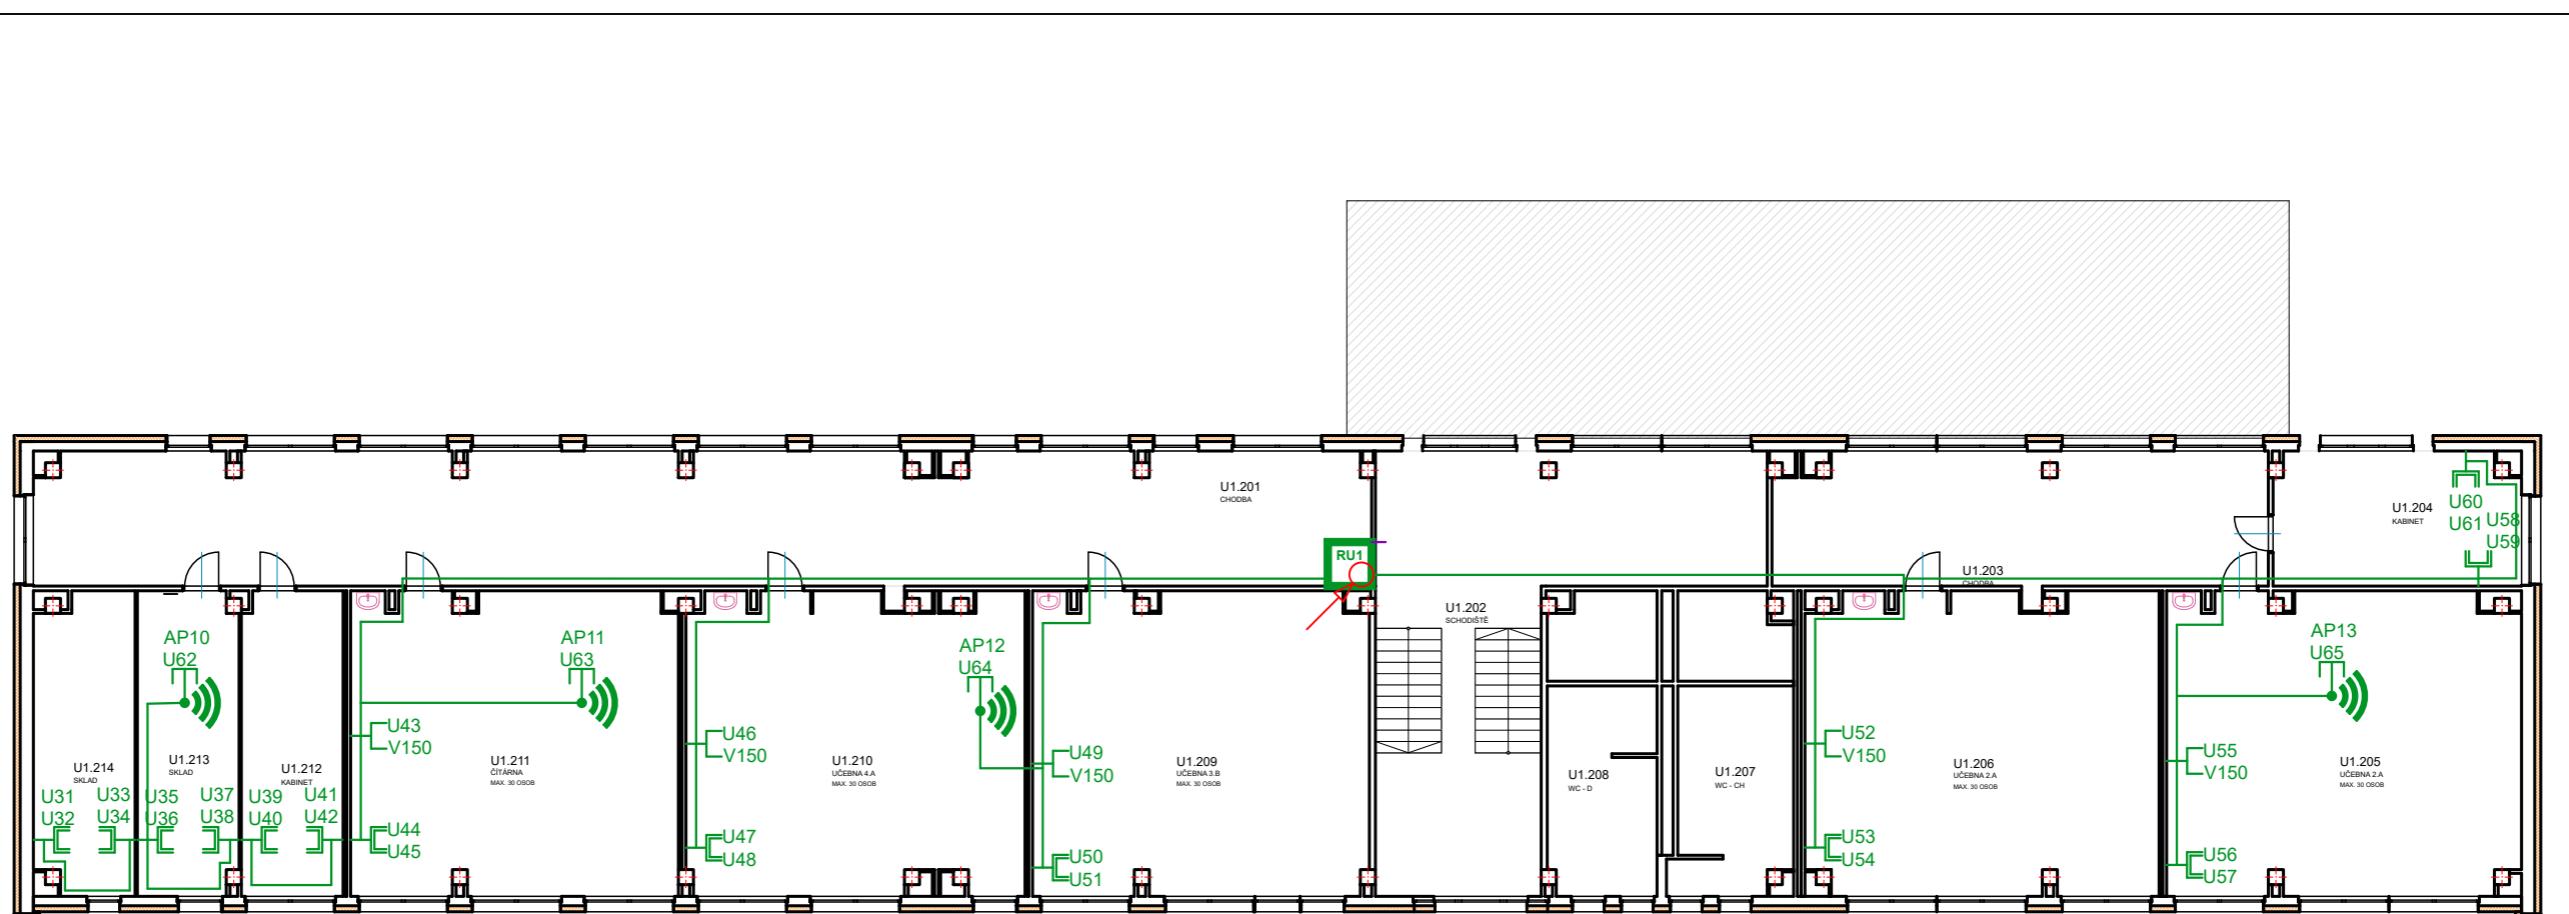


**LEGENDA:**

↗ PROSTUP NAHORU  
↗ PROSTUP DOLŮ


TRASA DATOVÁ OPTICKÁ  
— TRASA DATOVÁ METALICKÁ  
— TRASA 230V  
— ZÁSUVKA 1x230V/16A  
— ZÁSUVKA 2x230V/16A  
□ ROZVADĚČ ELEKTRICKÝ

KAMERA  
□ ROZVADĚČ DATOVÝ  
• Wi-Fi AP  
— DATOVÁ ZÁSUVKA 1xRJ45  
— DATOVÁ ZÁSUVKA 2xRJ45  
— KONCOVKA RJ45

1DZ.....5  
DR.....1  
2DZ.....13  
1xRJ45-konc.....4  
AP Wi-Fi.....4

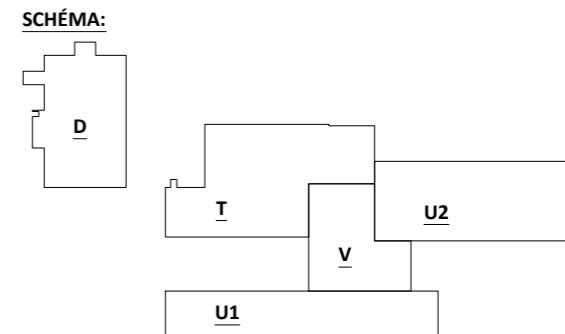

ZODP. PROJEKTANT		
VYPRACOVÁL	SUP	
INVESTOR	Město Český Těšín	
NÁZEV PROJEKTU:	Konektivita	
VÝKRES	Ostravská U1 - 2NP	
Číslo výkresu:	REVIZE:	MĚŘÍTKO

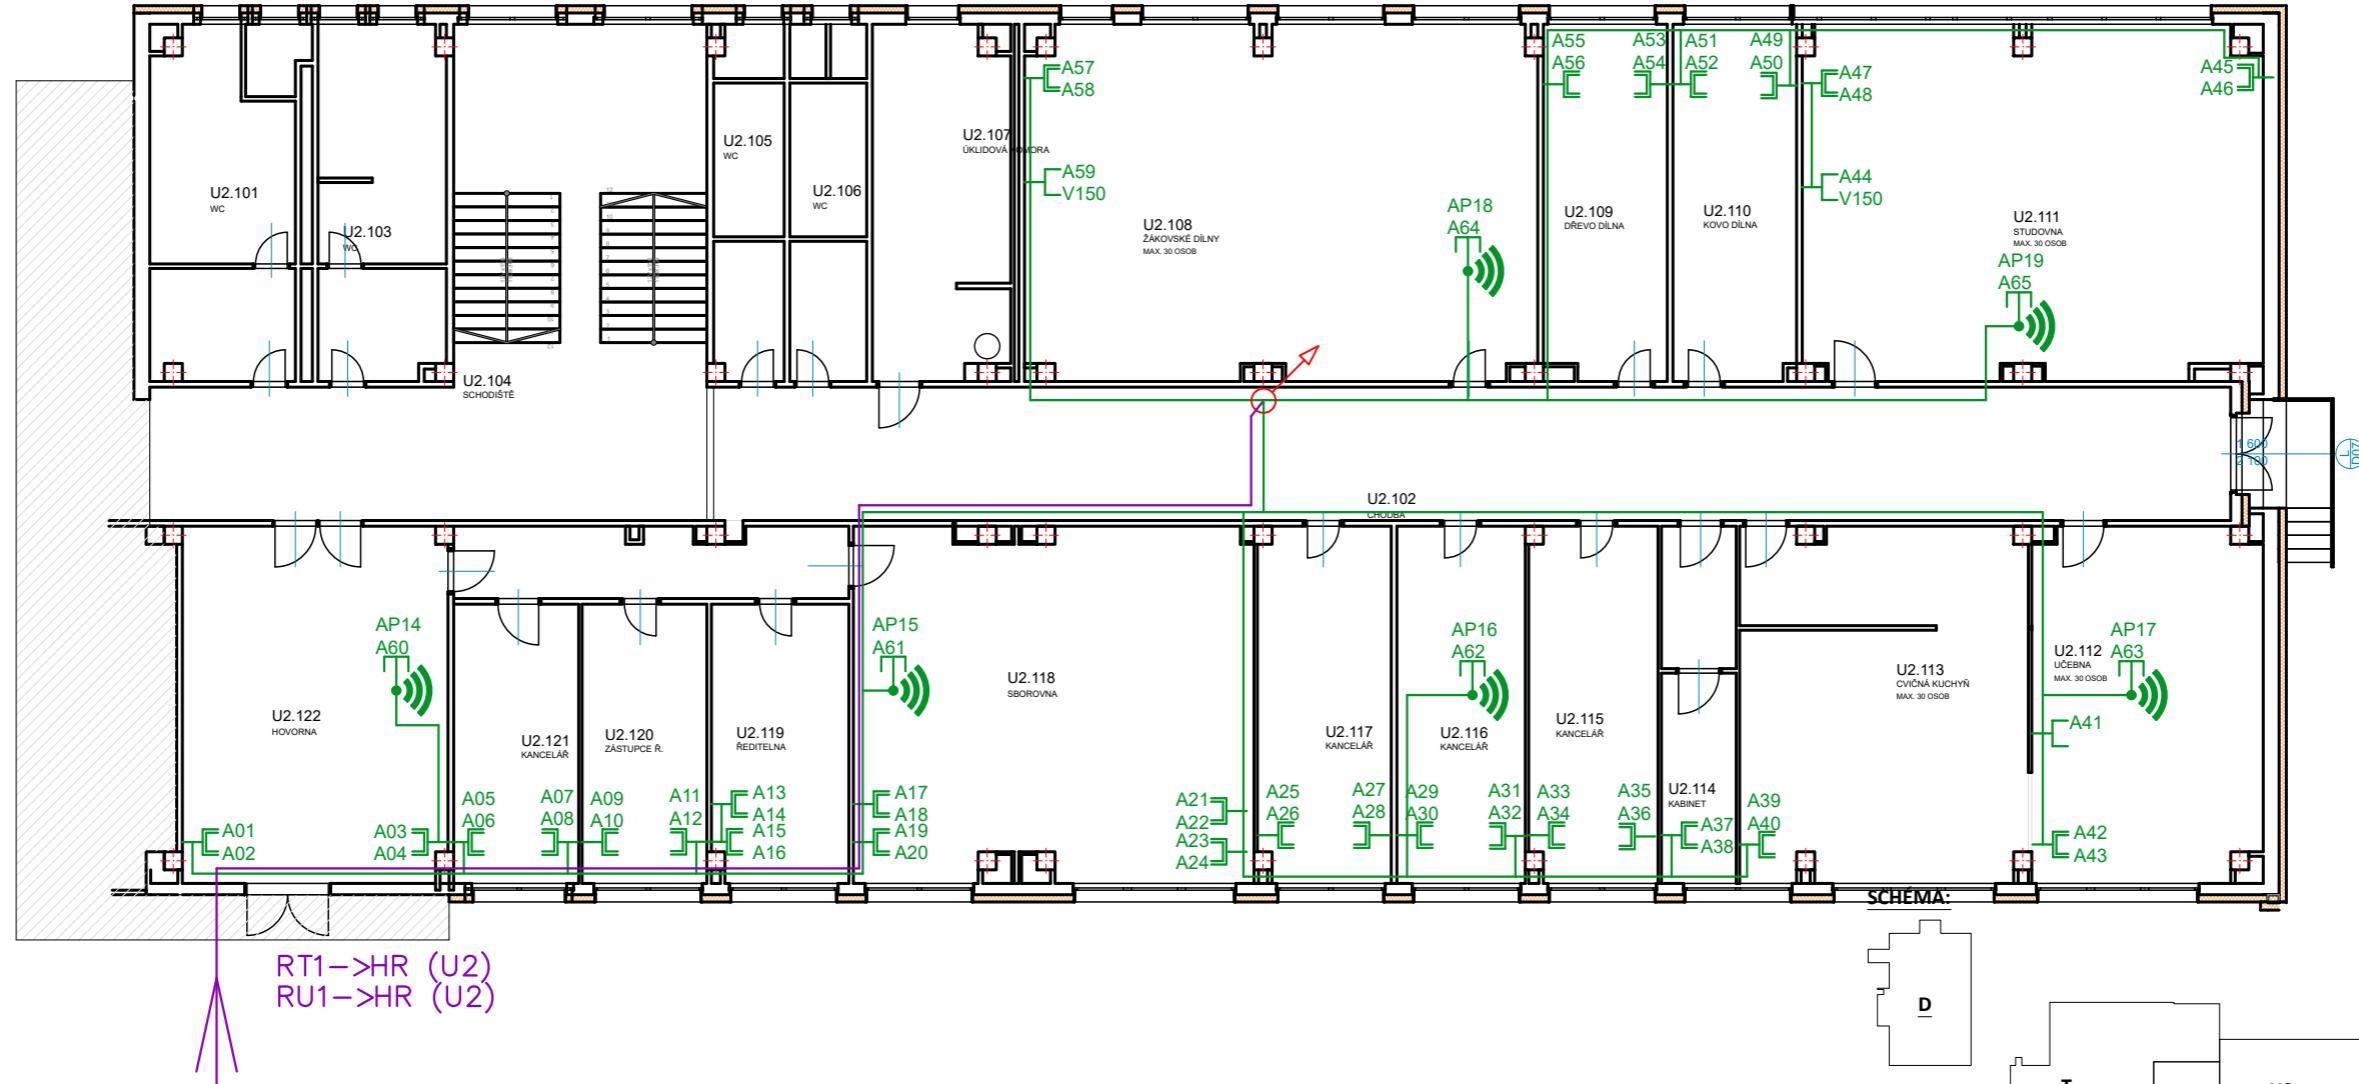

#### LEGENDA:


PROSTUP NAHORU  
PROSTUP DOLŮ


- TRASA DATOVÁ OPTICKÁ
- TRASA DATOVÁ METALICKÁ
- TRASA 230V
- ZÁSUVKA 1x230V/16A
- ZÁSUVKA 2x230V/16A
- ROZVADĚČ ELEKTRICKÝ

- KAMERA
- ROZVADĚČ DATOVÝ
- Wi-Fi AP
- DATOVÁ ZÁSUVKA 1xRJ45
- DATOVÁ ZÁSUVKA 2xRJ45
- KONCOVKA RJ45

1DZ	3
2DZ	28
1xRJ45-konc.	6
AP Wi-Fi	6

ZODP. PROJEKTANT		
VYPRACOVAL	SUP	
INVESTOR	Město Český Těšín	
NÁZEV PROJEKTU:	Konektivita	
VÝKRES	Ostravská U2 - 1NP	
ZHOTOVITEL:		
STUPEŇ		
DATUM		
FORMAT	2xA4	
ZAKÁZKA	-	
ČÍSLO VÝKRESU:	REVIZE:	MĚŘÍTKO

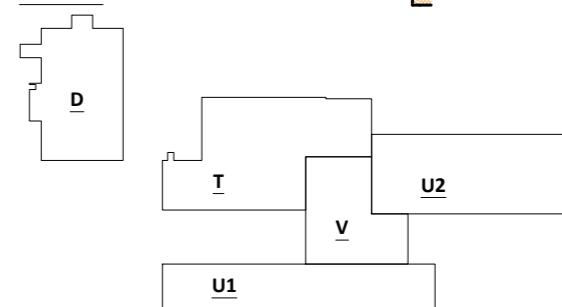

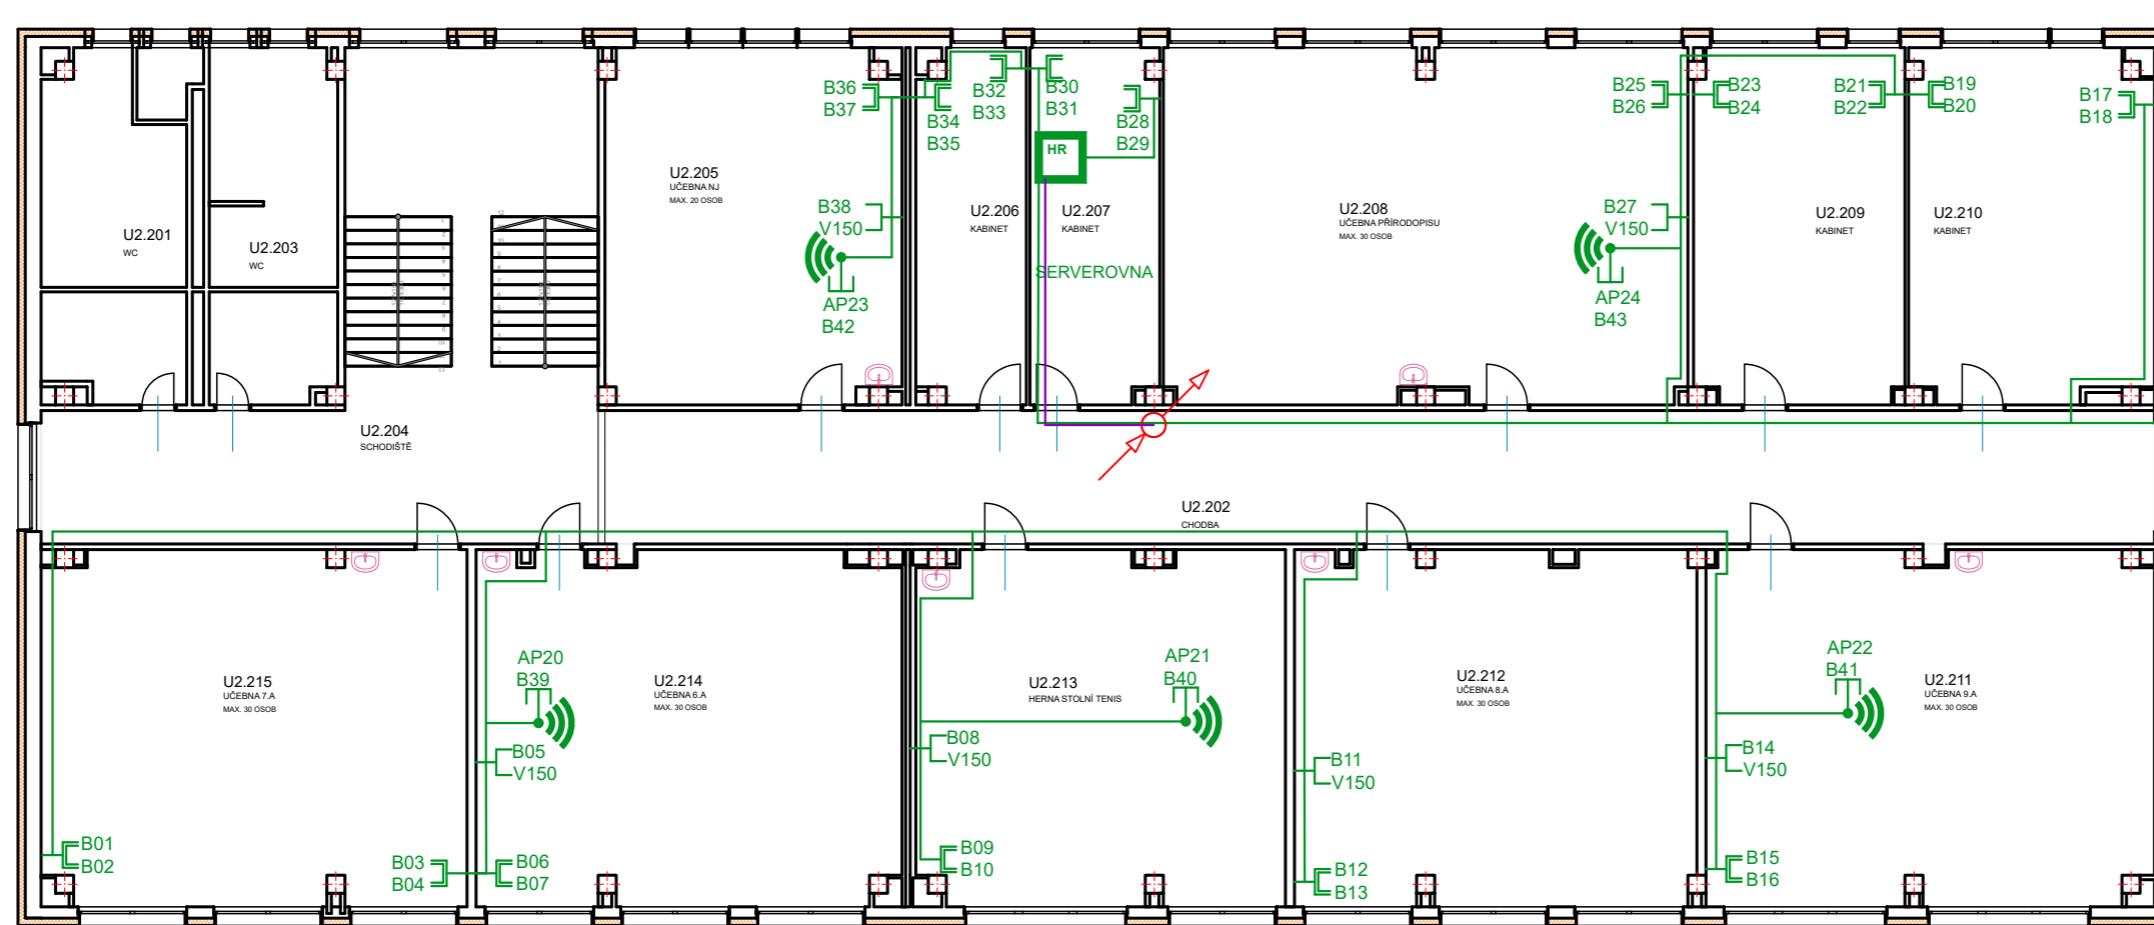

**LEGENDA:**


PROSTUP NAHORU  
 PROSTUP DOLŮ

- TRASA DATOVÁ OPTICKÁ
- TRASA DATOVÁ METALICKÁ
- TRASA 230V
- ZÁSUVKA 1x230V/16A
- ZÁSUVKA 2x230V/16A
- ROZVADĚČ ELEKTRICKÝ


- ◀ KAMERA
- ROZVADĚČ DATOVÝ
- Wi-Fi AP
- DATOVÁ ZÁSUVKA 1xRJ45
- DATOVÁ ZÁSUVKA 2xRJ45
- KONCOVKA RJ45

1DZ.....6  
 DR.....1  
 2DZ.....16  
 1xRJ45-konc.....5  
 AP Wi-Fi.....5

**SCHÉMA:**

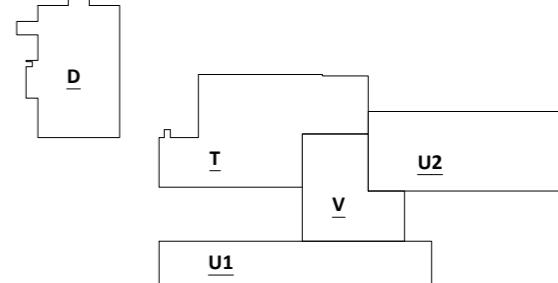

ZODP. PROJEKTANT			ZHOTOVITEL:	
VYPRACOVÁL	SUP			
INVESTOR	Město Český Těšín			
NÁZEV PROJEKTU:	Konektivita		STUPEŇ	
VÝKRES	Ostravská U2 - 2NP		DATUM	
			FORMAT	2xA4
			ZAKÁZKA	-
			ČÍSLO VÝKRESU:	
			REVIZE:	
			MĚŘÍTKO	

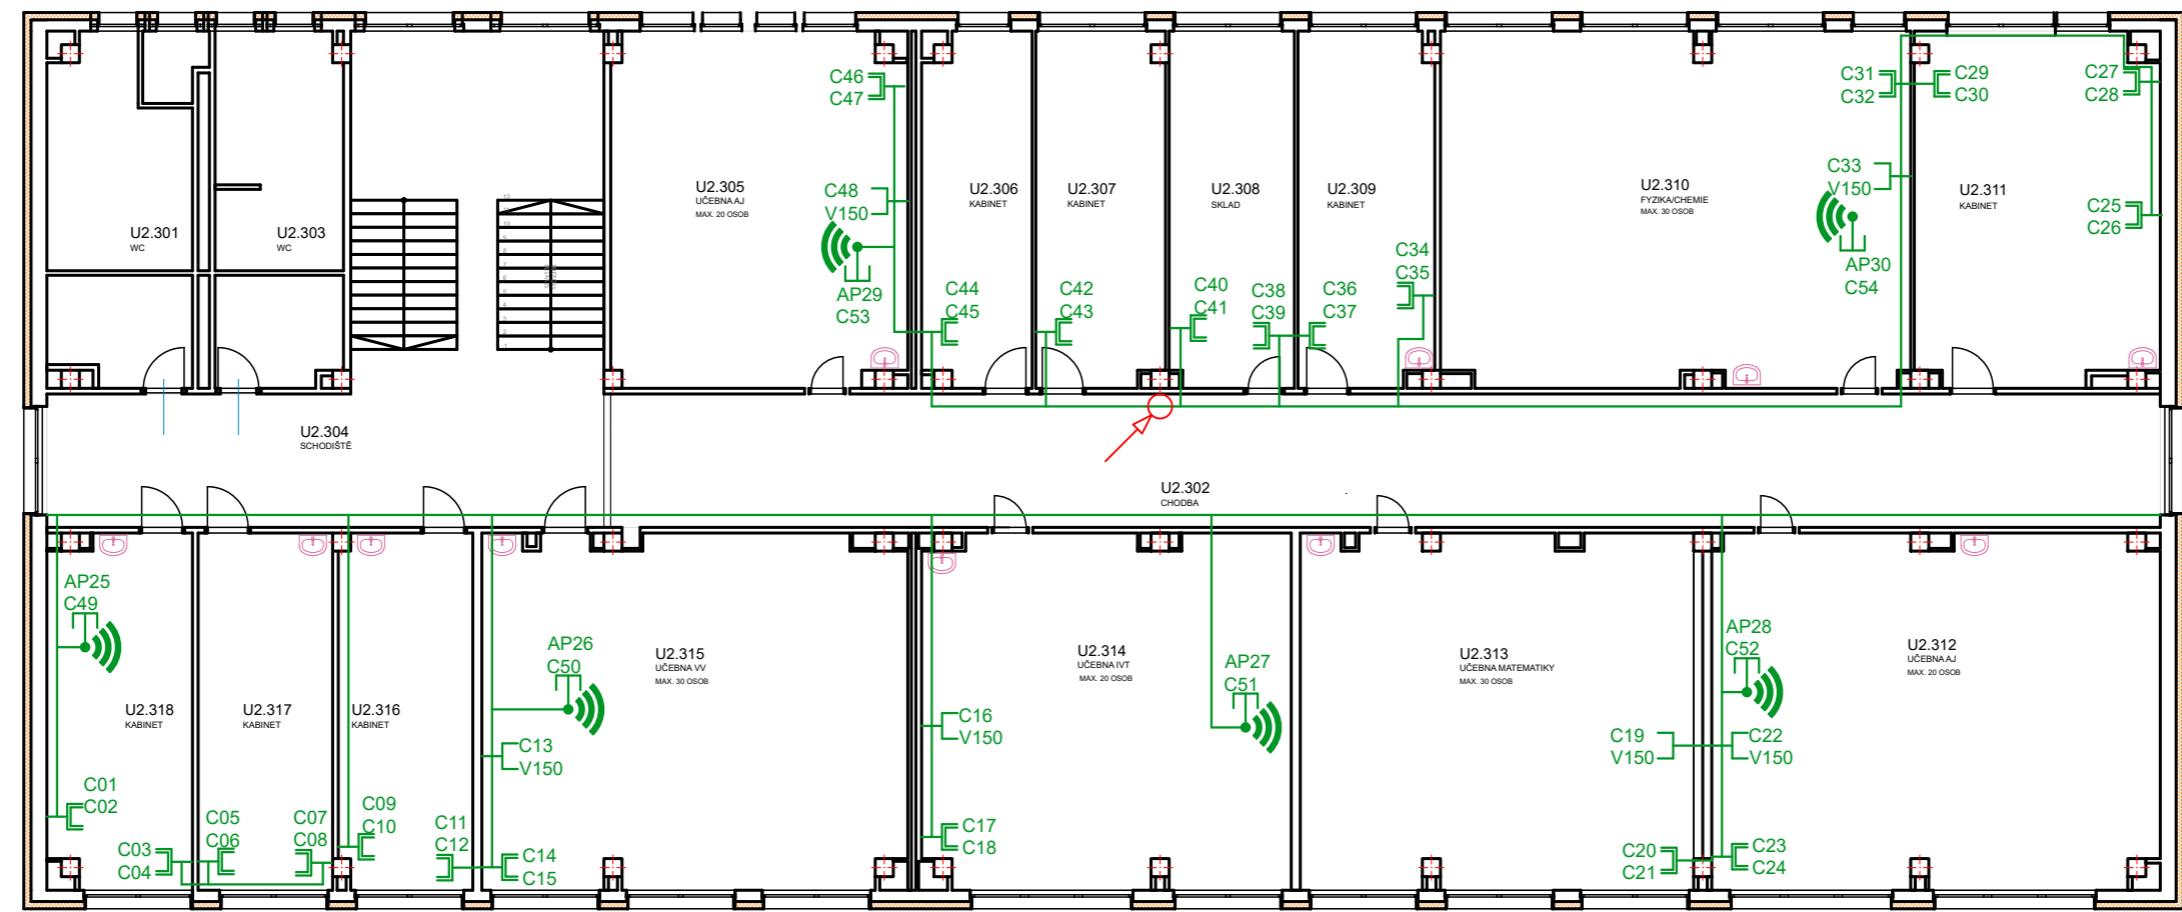


**LEGENDA:**

↗ PROSTUP NAHORU  
↘ PROSTUP DOLŮ

- TRASA DATOVÁ OPTICKÁ
- TRASA DATOVÁ METALICKÁ
- TRASA 230V
- ZÁSUVKA 1x230V/16A
- ZÁSUVKA 2x230V/16A
- ROZVADĚČ ELEKTRICKÝ


- KAMERA  
 ROZVADĚČ DATOVÝ  
 Wi-Fi AP  
 DATOVÁ ZÁSUVKA 1xRJ45  
 DATOVÁ ZÁSUVKA 2xRJ45  
 KONCOVKA RJ45



ZODP. PROJEKTANT		ZHOVITEL:
VYPRACOVÁL	SUP	
INVESTOR		
Město Český Těšín		
NÁZEV PROJEKTU:		
Konektivita		
VÝKRES		
Ostravská U2 - 3NP		

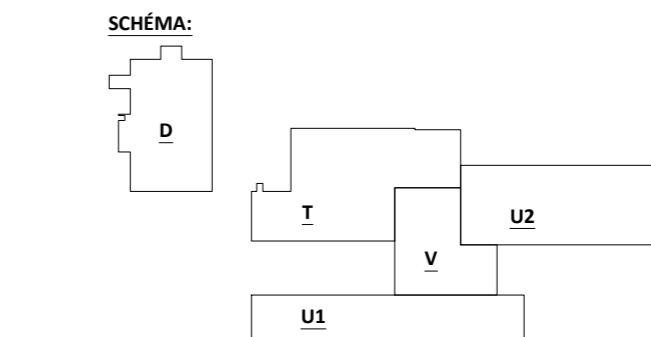

1DZ ..... 6  
 2DZ ..... 21  
 1xRJ45-konc ..... 6  
 AP Wi-Fi ..... 6

ČÍSLO VÝKRESU:		REVIZE:		MĚŘÍTKO
----------------	--	---------	--	---------

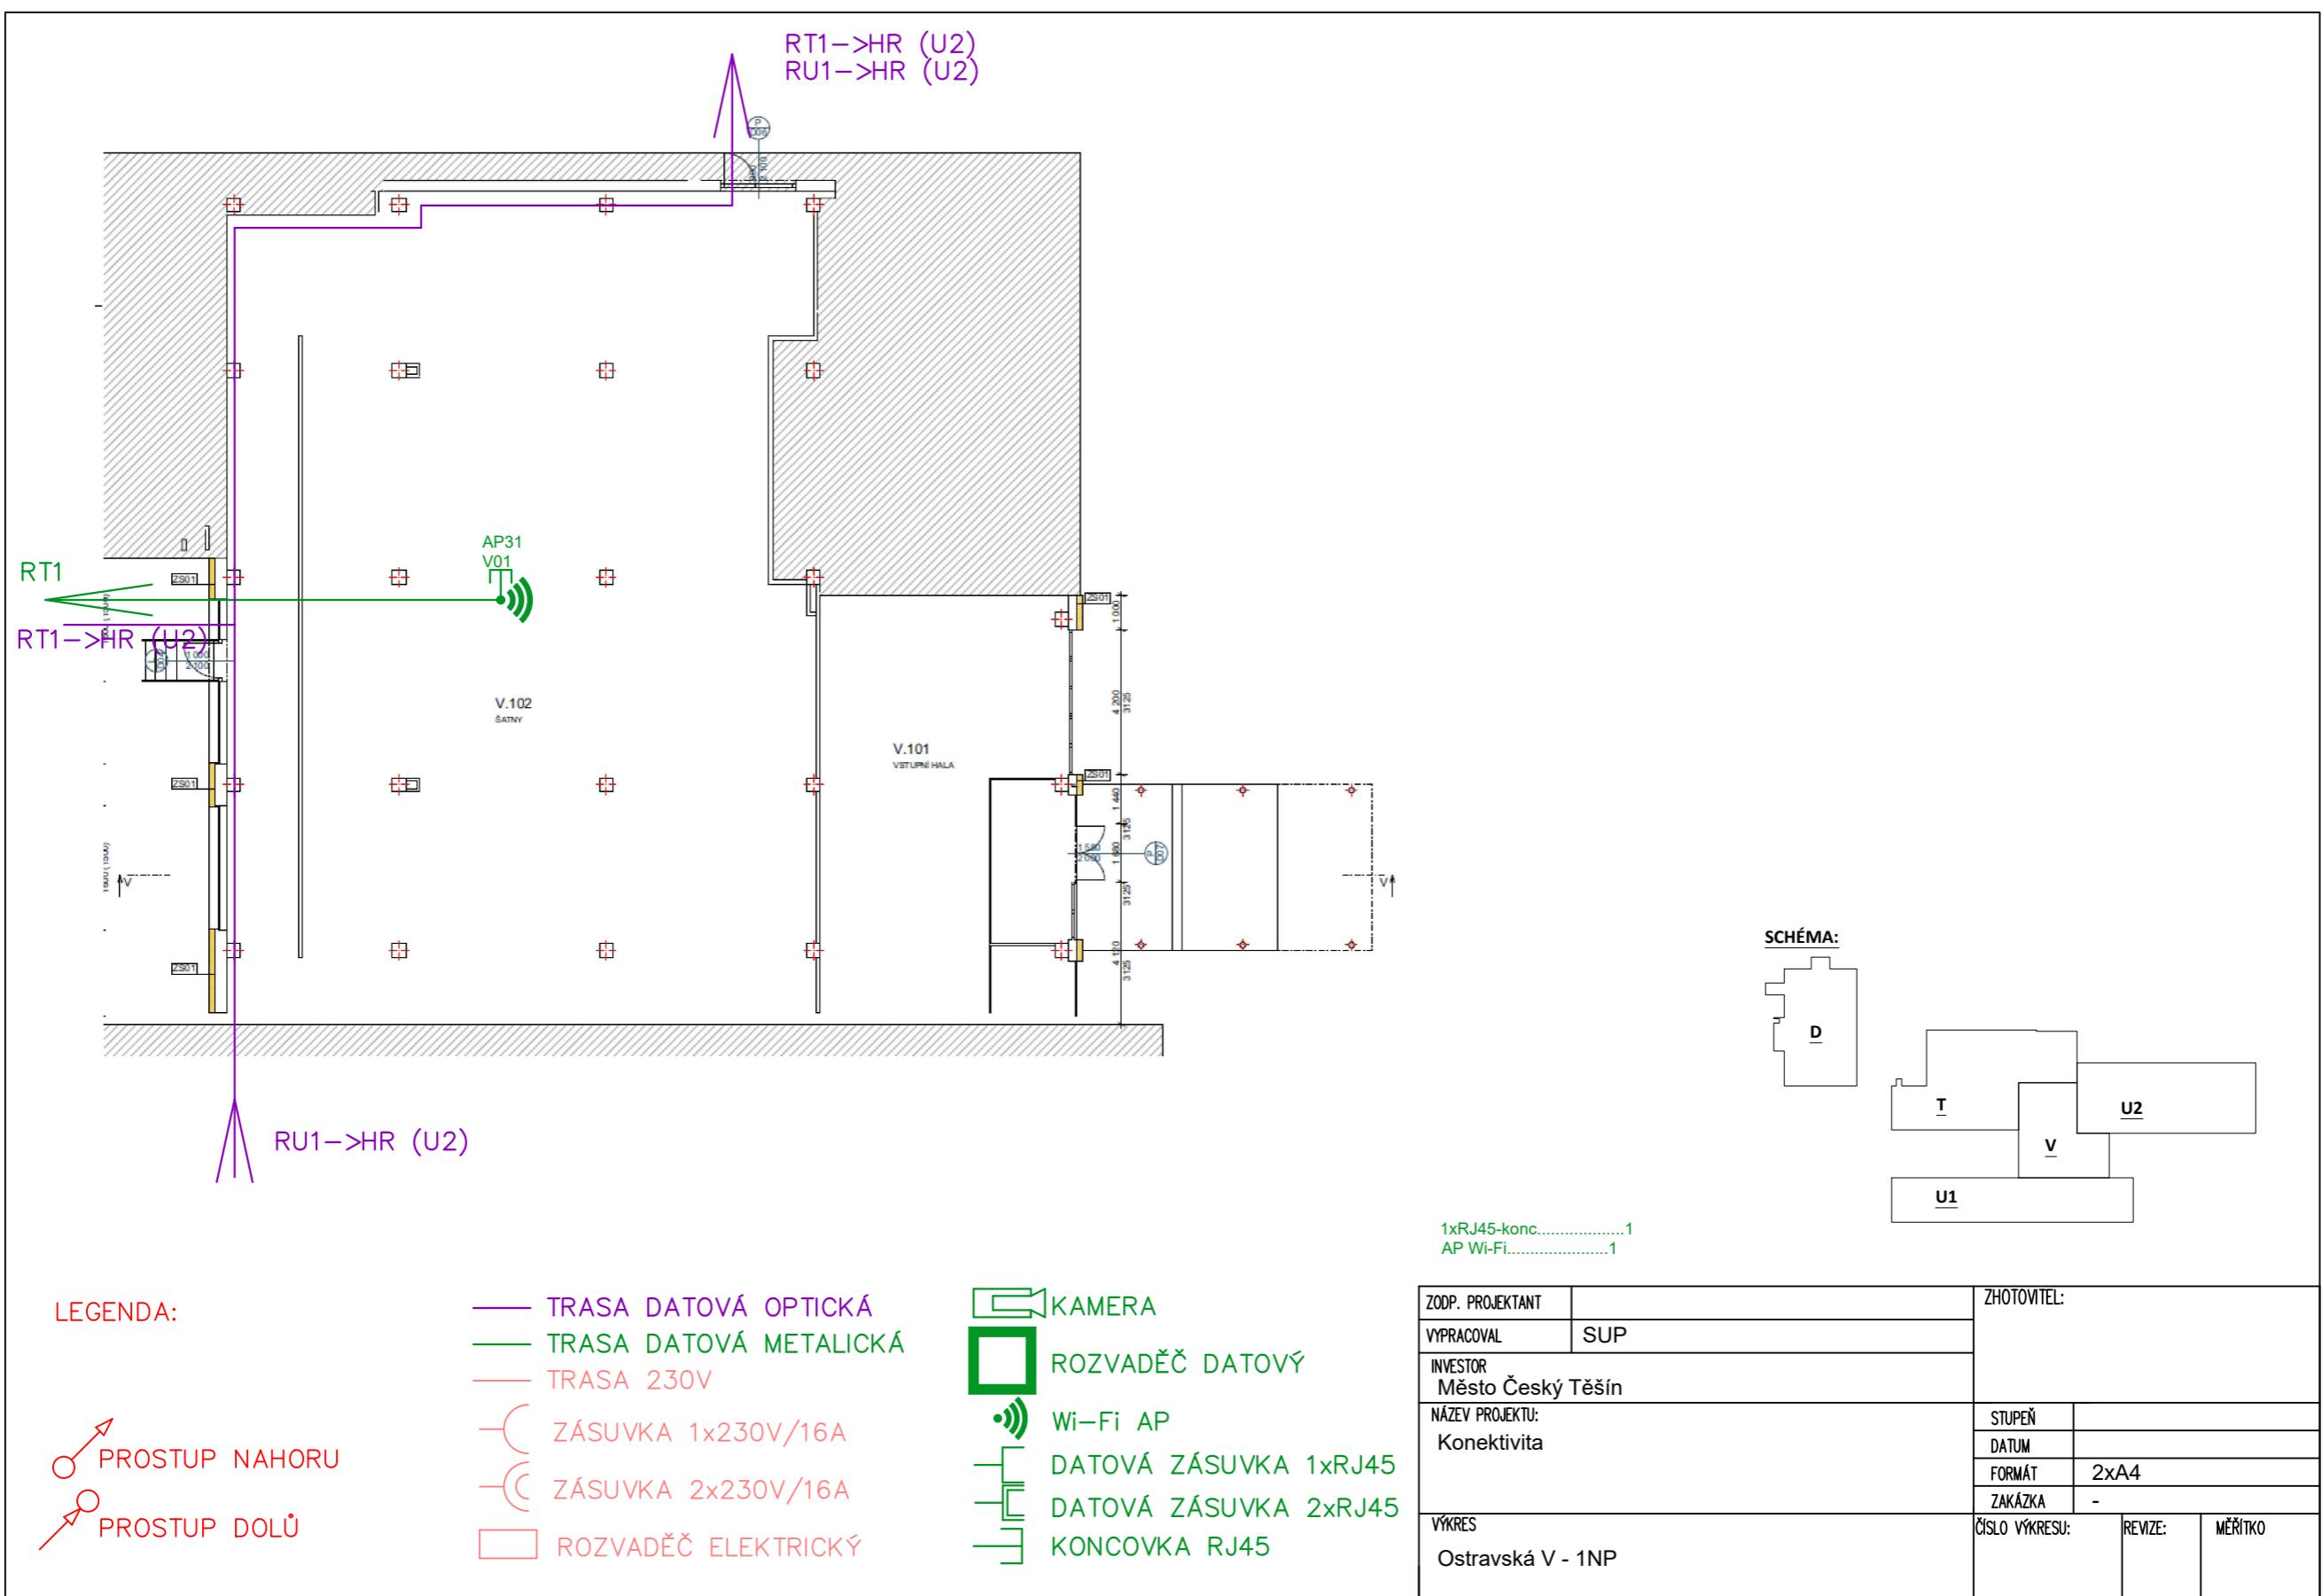

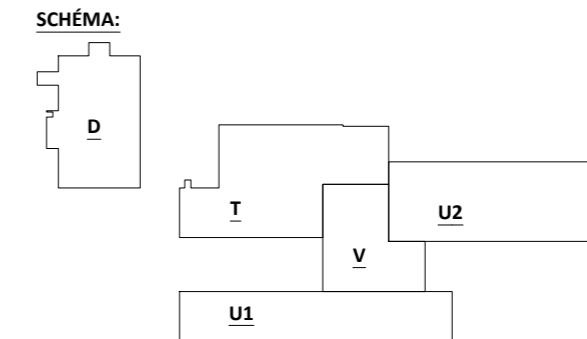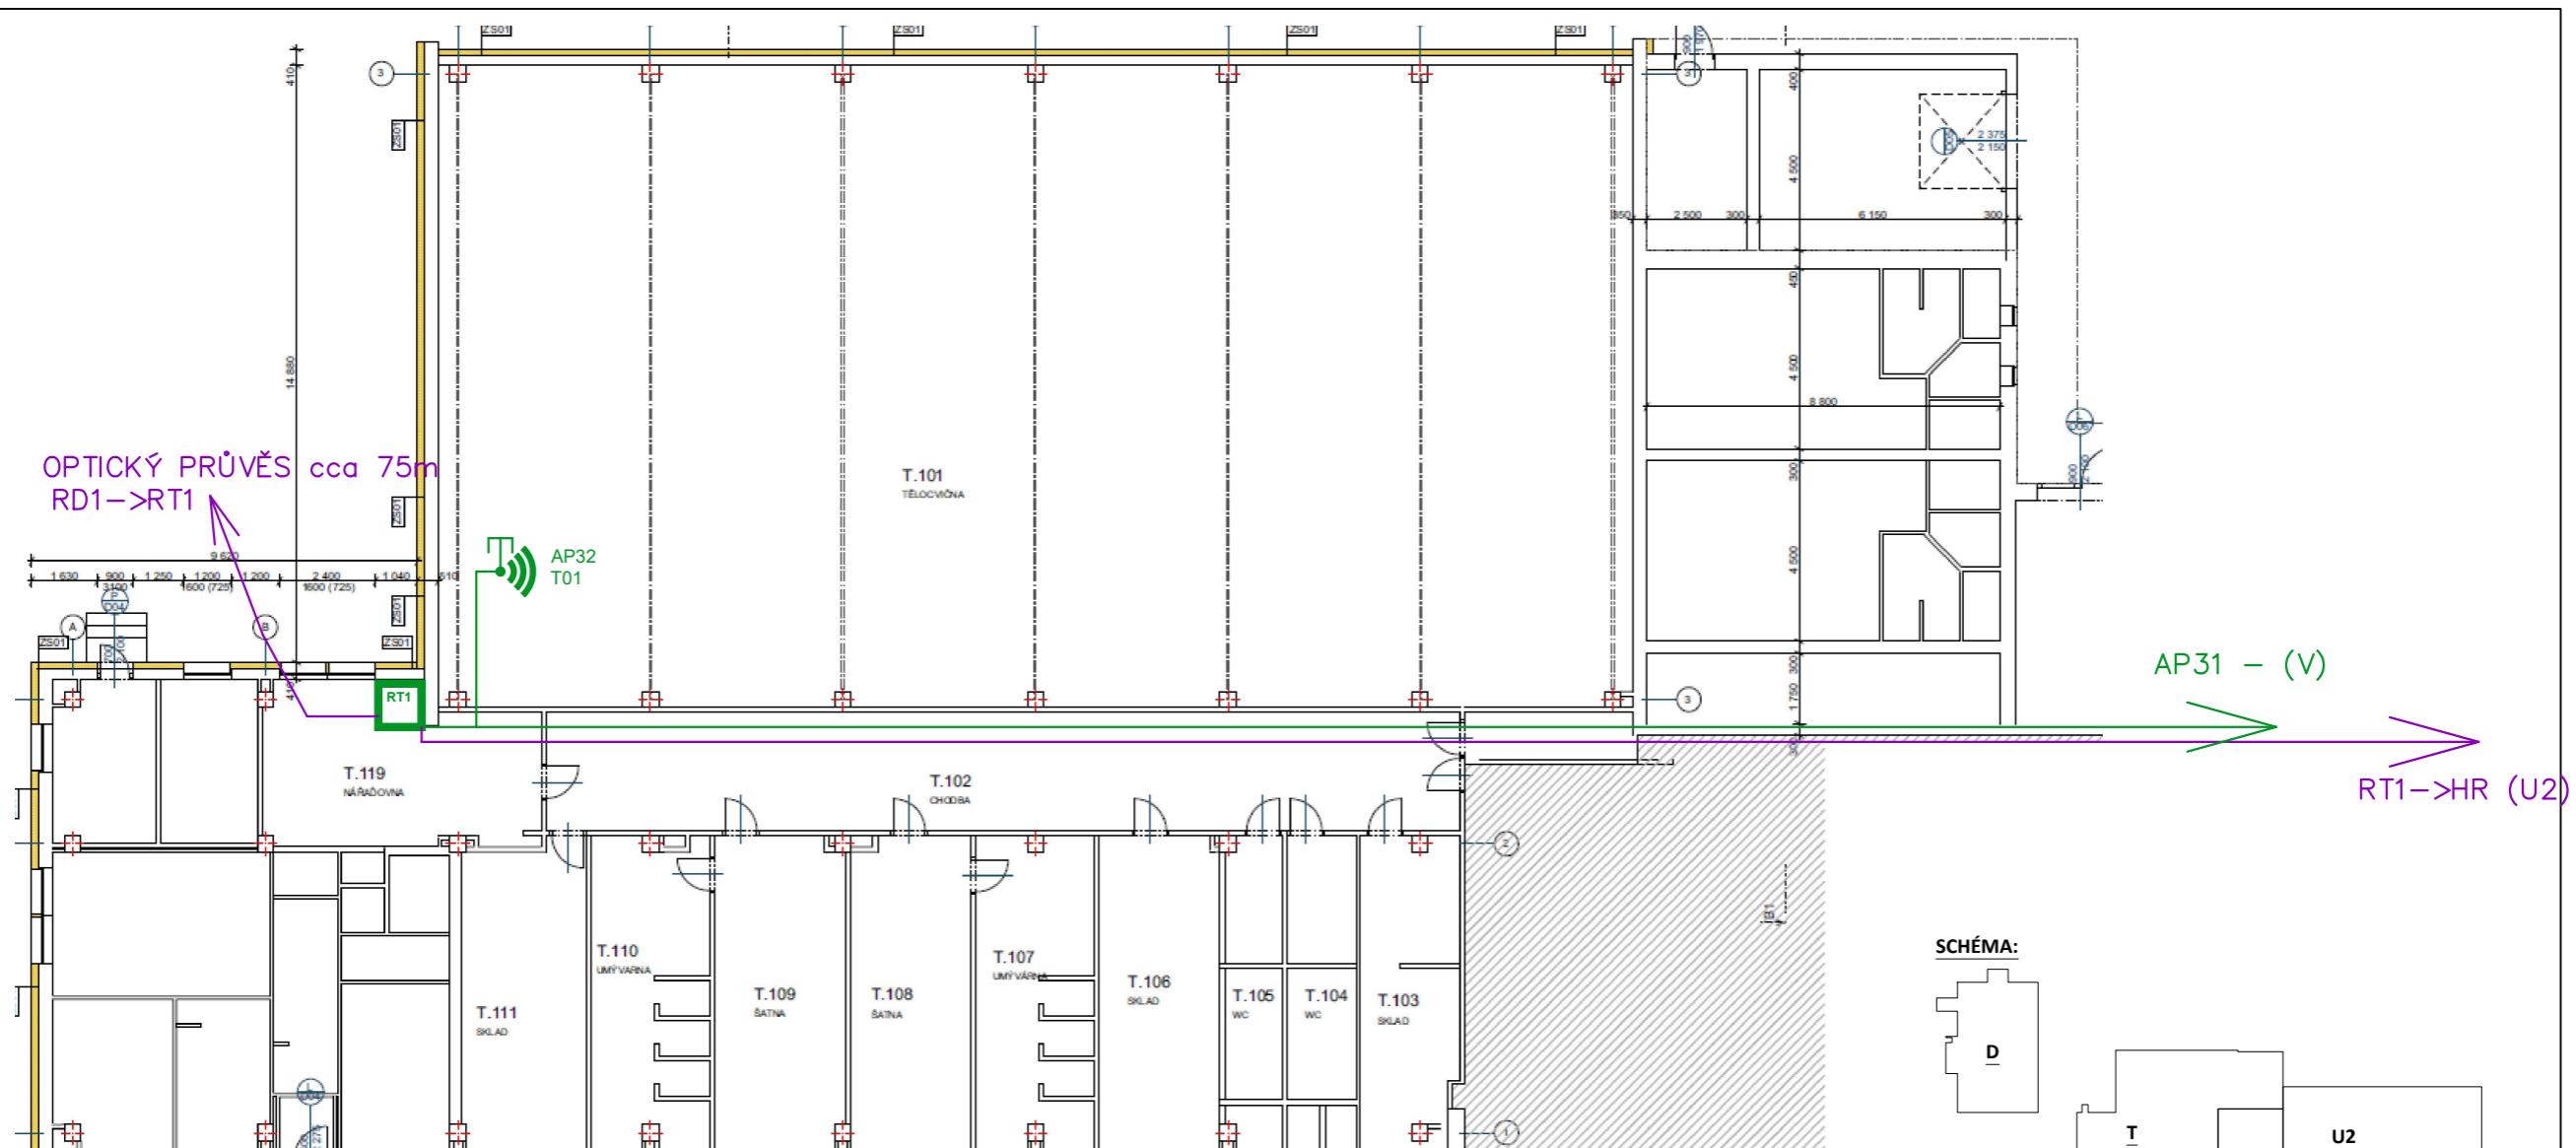

DR.....1  
1xRJ45-konc.....1  
AP Wi-Fi.....1

ZDP. PROJEKTANT	ZHOTOVITEL:
VYPRACOVAL	SUP
INVESTOR	Město Český Těšín
NÁZEV PROJEKTU:	Konektivita
VÝKRES	Ostravská T - 1NP
Číslo výkresu:	
Revize:	
Měřítko:	