
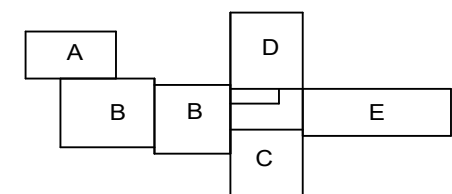


LEGENDA:

- PROSTUP NAHORU
- PROSTUP DOLŮ
- TRASA DATOVÁ OPTICKÁ
- TRASA DATOVÁ METALICKÁ
- TRASA 230V
- ZÁSUVKA 1x230V/16A
- ZÁSUVKA 2x230V/16A
- ROZVADĚČ ELEKTRICKÝ

KAMERAROZVADĚČ DATOVÝWi-Fi APDATOVÁ ZÁSUVKA 1xRJ45DATOVÁ ZÁSUVKA 2xRJ45KONCOVKA RJ45


ZODP. PROJEKTANT		ZHOTOVITEL:		
VYPRACOVAL	SUP			
INVESTOR	Město Český Těšín			
NÁZEV PROJEKTU:		STUPEŇ		
Konektivita		DATUM		
		FORMÁT	2xA4	
		ZAKÁZKA	-	
VÝKRES	Slezská B - 1NP	ČÍSLO VÝKRESU:	REVIZE:	MĚŘÍTKO

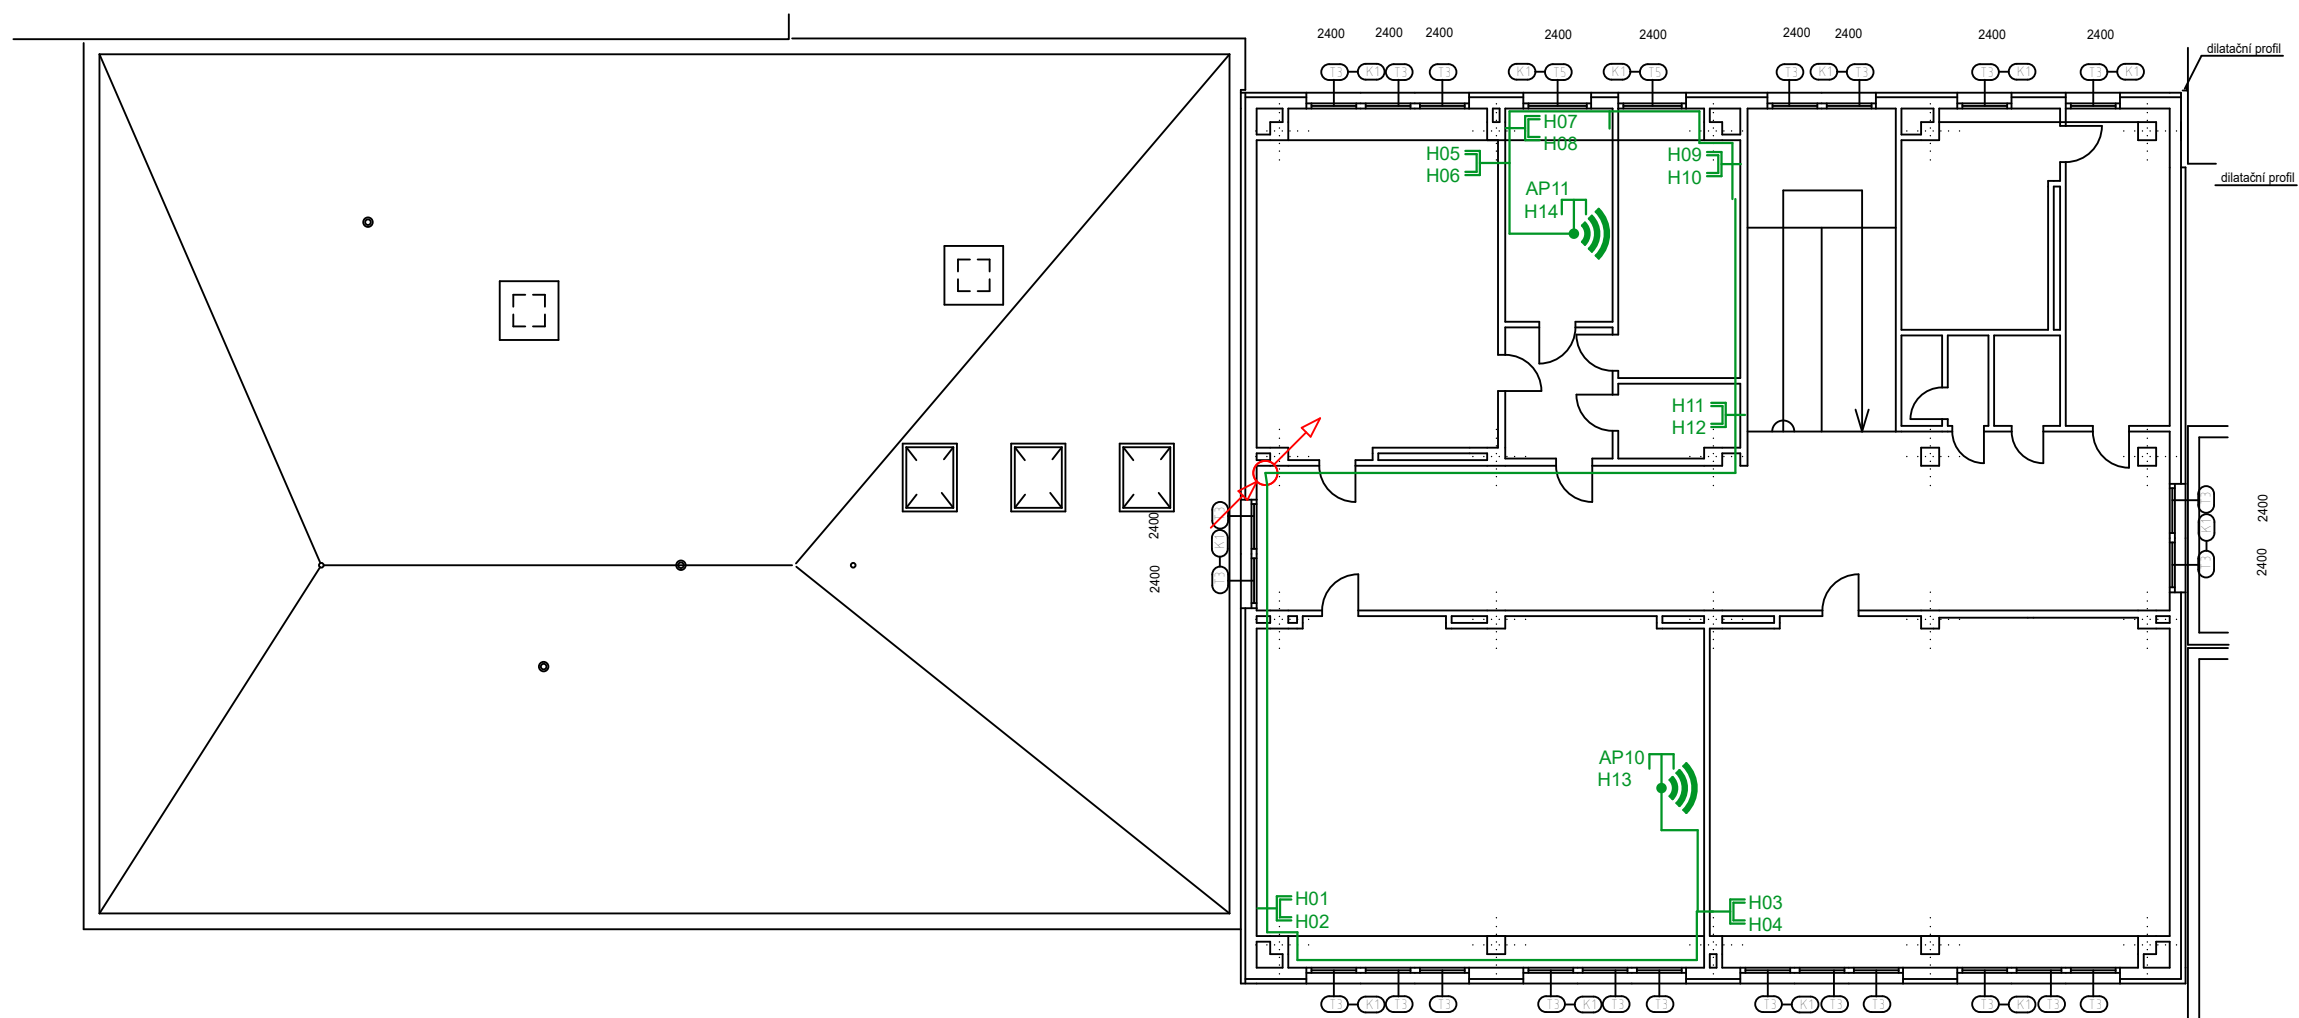

LEGENDA:


- TRASA DATOVÁ OPTICKÁ
- TRASA DATOVÁ METALICKÁ
- TRASA 230V
- ZÁSUVKA 1x230V/16A
- ZÁSUVKA 2x230V/16A
- ROZVADĚČ ELEKTRICKÝ
- 📹 KAMERA
- ROZVADĚČ DATOVÝ
- 📶 Wi-Fi AP
- DATOVÁ ZÁSUVKA 1xRJ45
- DATOVÁ ZÁSUVKA 2xRJ45
- KONCOVKA RJ45

ZODP. PROJEKTANT		ZHOTOVITEL:		
VYPRACOVAL	SUP			
INVESTOR	Město Český Těšín			
NÁZEV PROJEKTU:	Konektivita	STUPEŇ		
		DATUM		
		FORMÁT	2xA4	
		ZAKÁZKA	-	
VÝKRES	Slezská B - 2NP	ČÍSLO VÝKRESU:	REVIZE:	MĚŘÍTKO

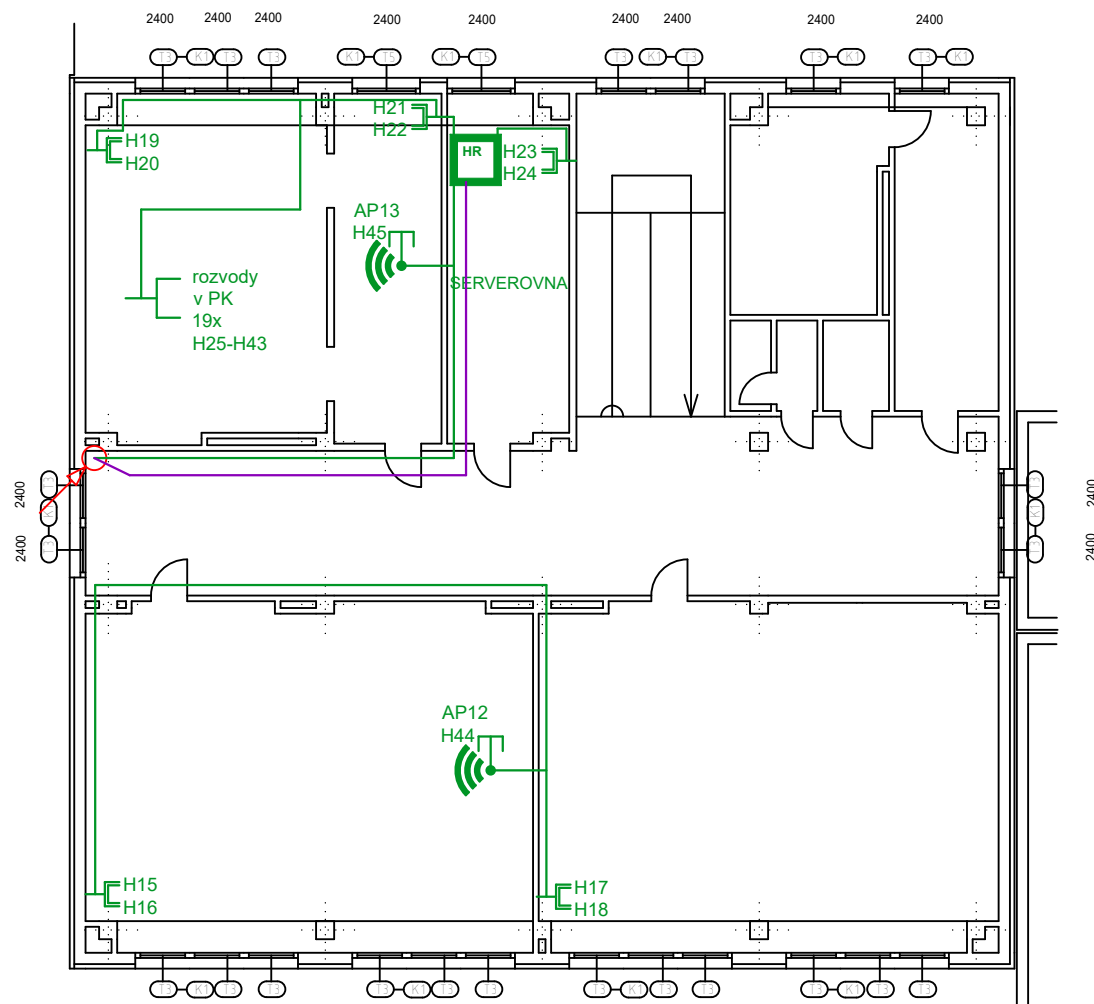


LEGENDA:


- PROSTUP NAHORU
- PROSTUP DOLŮ
- TRASA DATOVÁ OPTICKÁ
- TRASA DATOVÁ METALICKÁ
- TRASA 230V
- ZÁSUVKA 1x230V/16A
- ZÁSUVKA 2x230V/16A
- ROZVADĚČ ELEKTRICKÝ
- KAMERA
- ROZVADĚČ DATOVÝ
- Wi-Fi AP
- DATOVÁ ZÁSUVKA 1xRJ45
- DATOVÁ ZÁSUVKA 2xRJ45
- KONCOVKA RJ45

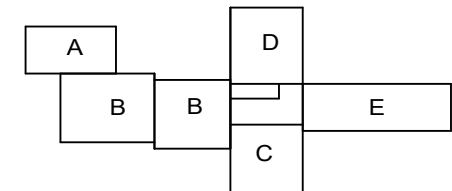

ZODP. PROJEKTANT		ZHOTOVITEL:		
VYPRACOVAL	SUP			
INVESTOR	Město Český Těšín			
NÁZEV PROJEKTU: Konektivita		STUPEŇ		
		DATUM		
		FORMÁT	2xA4	
		ZAKÁZKA	-	
VÝKRES		ČÍSLO VÝKRESU:	REVIZE:	MĚŘÍTKO
Slezská B - 3NP				

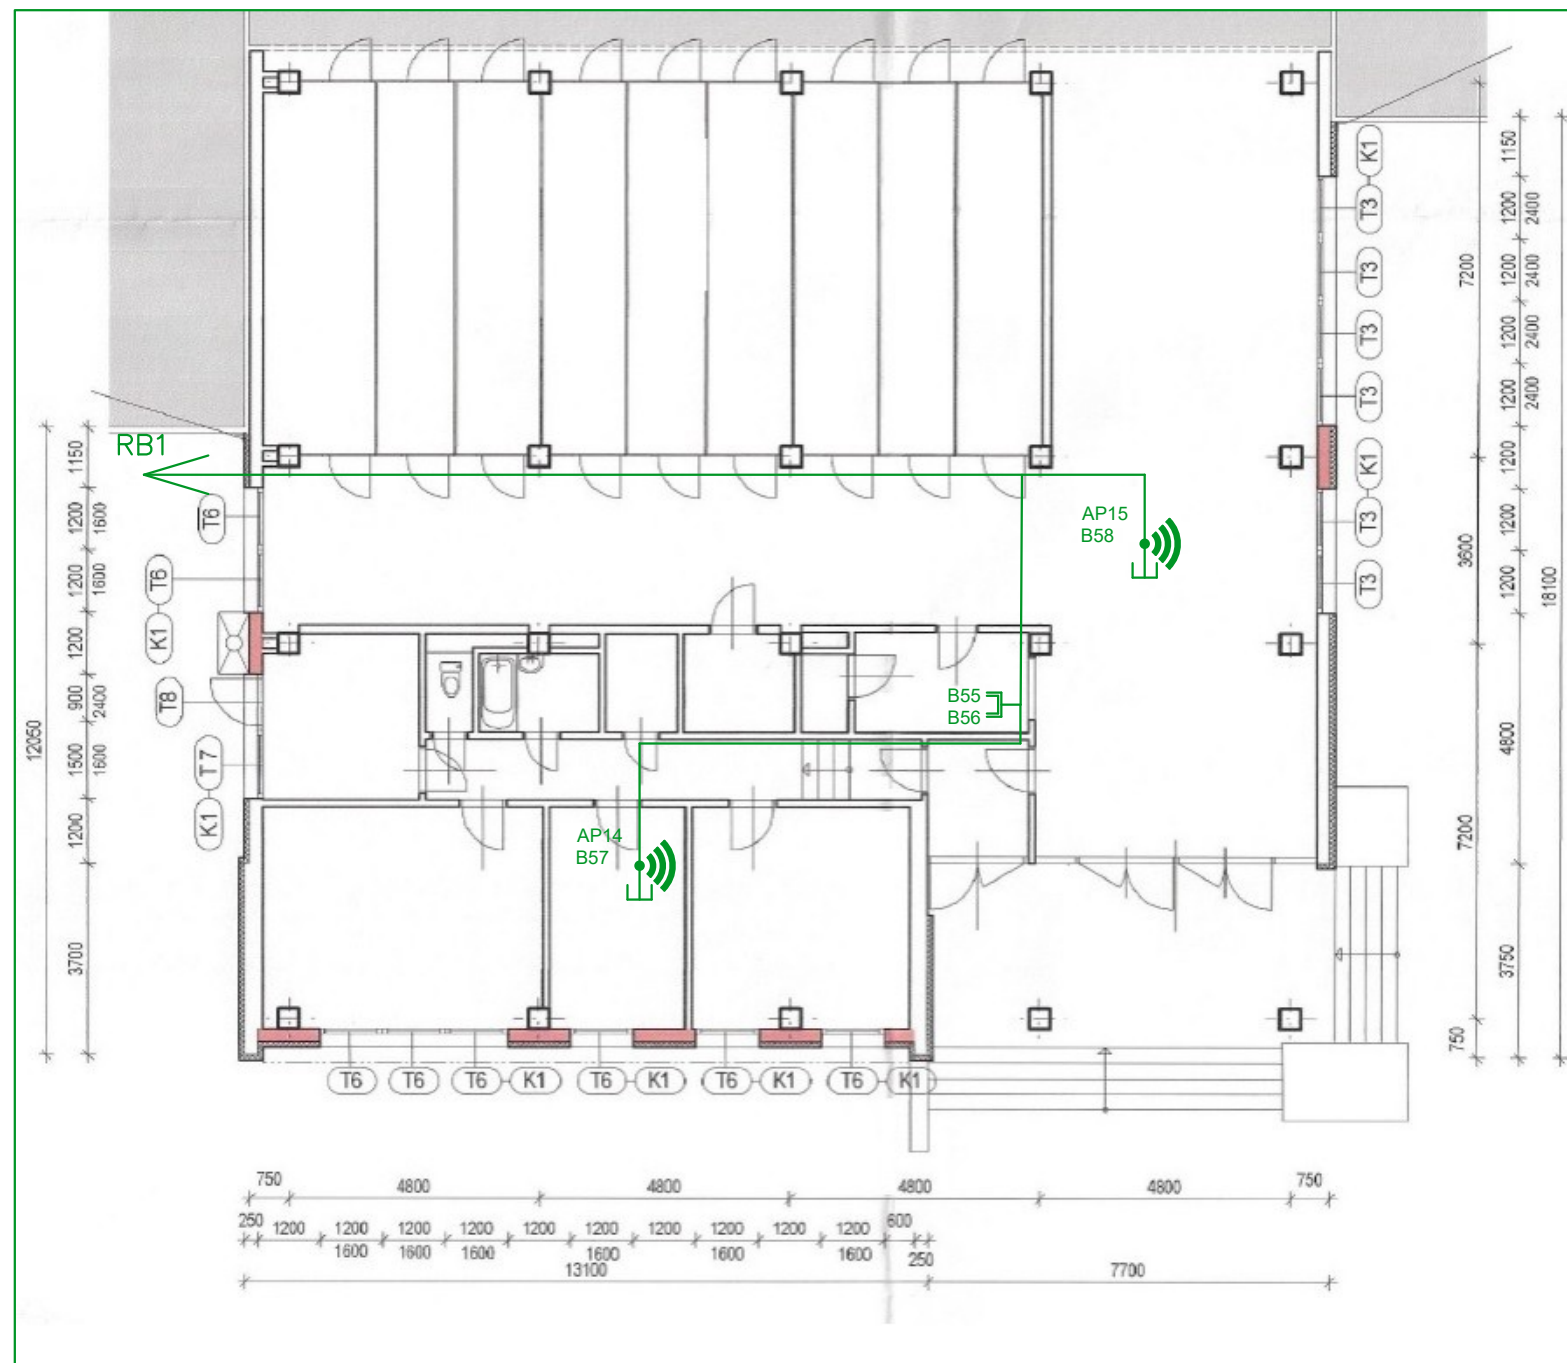


# LEGENDA:


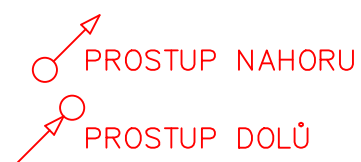


- TRASA DATOVÁ OPTICKÁ
- TRASA DATOVÁ METALICKÁ
- TRASA 230V
- ZÁSUVKA 1x230V/16A
- ZÁSUVKA 2x230V/16A
- ROZVADĚČ ELEKTRICKÝ


- 📷 KAMERA
- ROZVADĚČ DATOVÝ
- 📶 Wi-Fi AP
- DATOVÁ ZÁSUVKA 1xRJ45
- DATOVÁ ZÁSUVKA 2xRJ45
- KONCOVKA RJ45

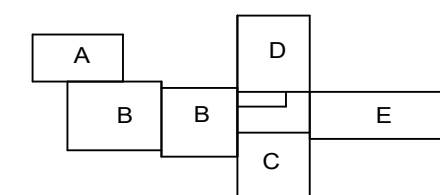

ZODP. PROJEKTANT		ZHOTOVITEL:		
VYPRACOVAL	SUP			
INVESTOR	Město Český Těšín			
NÁZEV PROJEKTU:	Konektivita	STUPEŇ		
		DATUM		
		FORMÁT	2xA4	
		ZAKÁZKA	-	
VÝKRES	Slezská C - 1NP	ČÍSLO VÝKRESU:	REVIZE:	MĚŘÍTKO

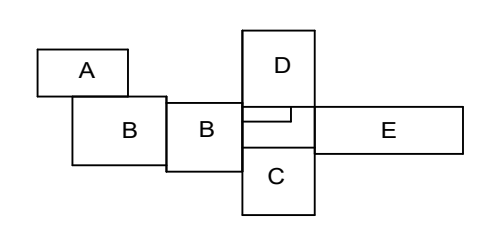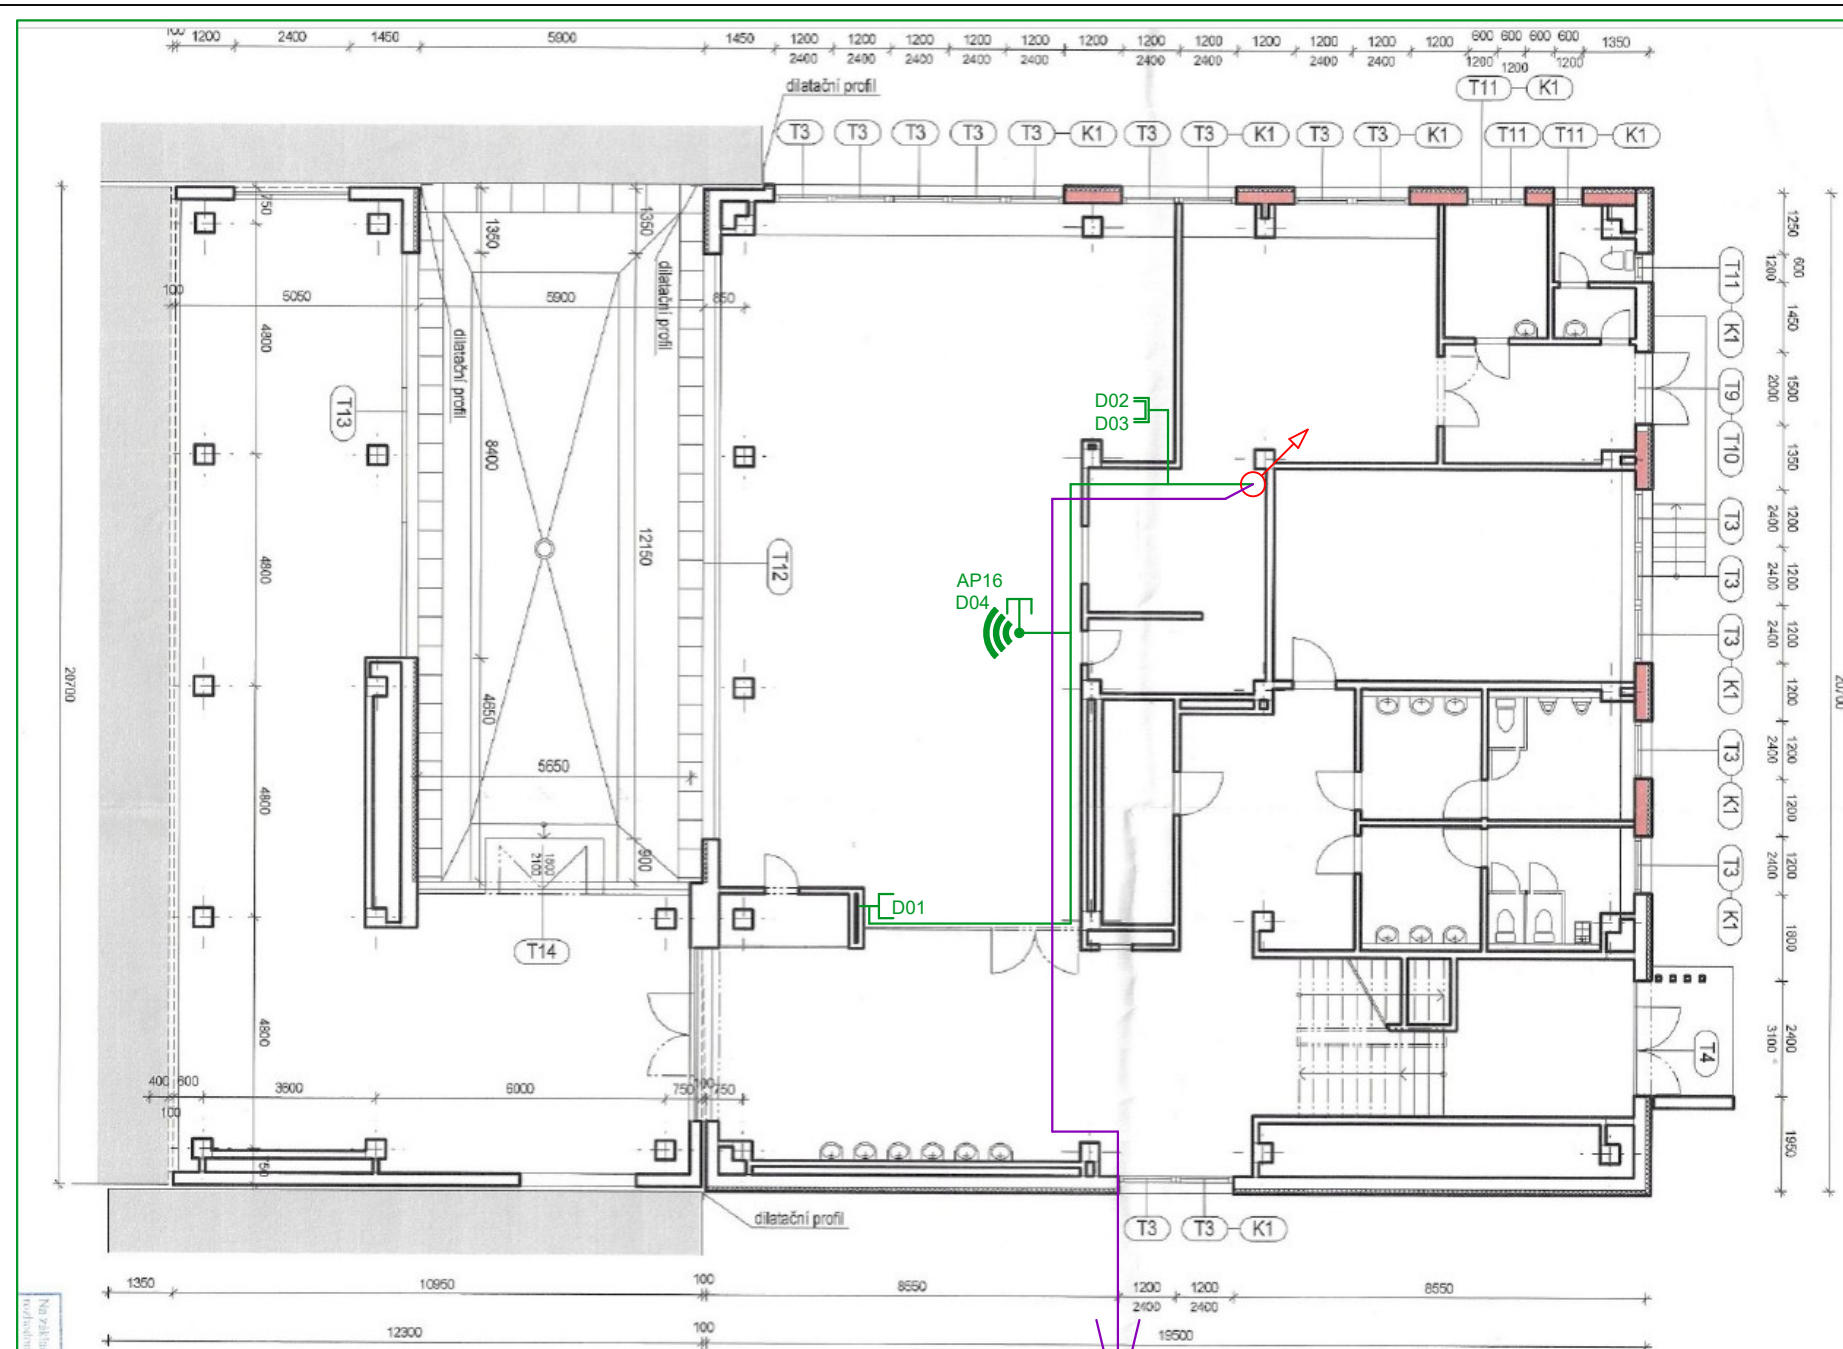

LEGENDA:

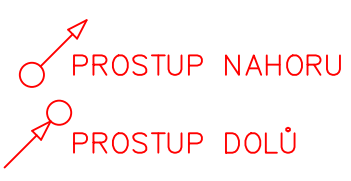



- TRASA DATOVÁ OPTICKÁ
- TRASA DATOVÁ METALICKÁ
- TRASA 230V
- ZÁSUVKA 1x230V/16A
- ZÁSUVKA 2x230V/16A
- ROZVADĚČ ELEKTRICKÝ

- KAMERA
- ROZVADĚČ DATOVÝ
- Wi-Fi AP
- DATOVÁ ZÁSUVKA 1xRJ45
- DATOVÁ ZÁSUVKA 2xRJ45
- KONCOVKA RJ45

RD1 -> HR

ZODP. PROJEKTANT		ZHOTOVITEL:		
VYPRACOVAL	SUP			
INVESTOR	Město Český Těšín			
NÁZEV PROJEKTU:	Konektivita	STUPEŇ		
		DATUM		
		FORMÁT	2xA4	
		ZAKÁZKA	-	
VÝKRES	Slezská D - 1NP	ČÍSLO VÝKRESU:	REVIZE:	MĚŘÍTKO



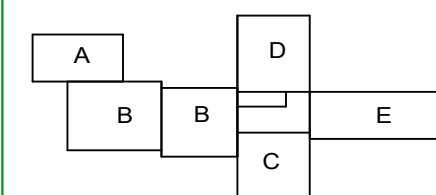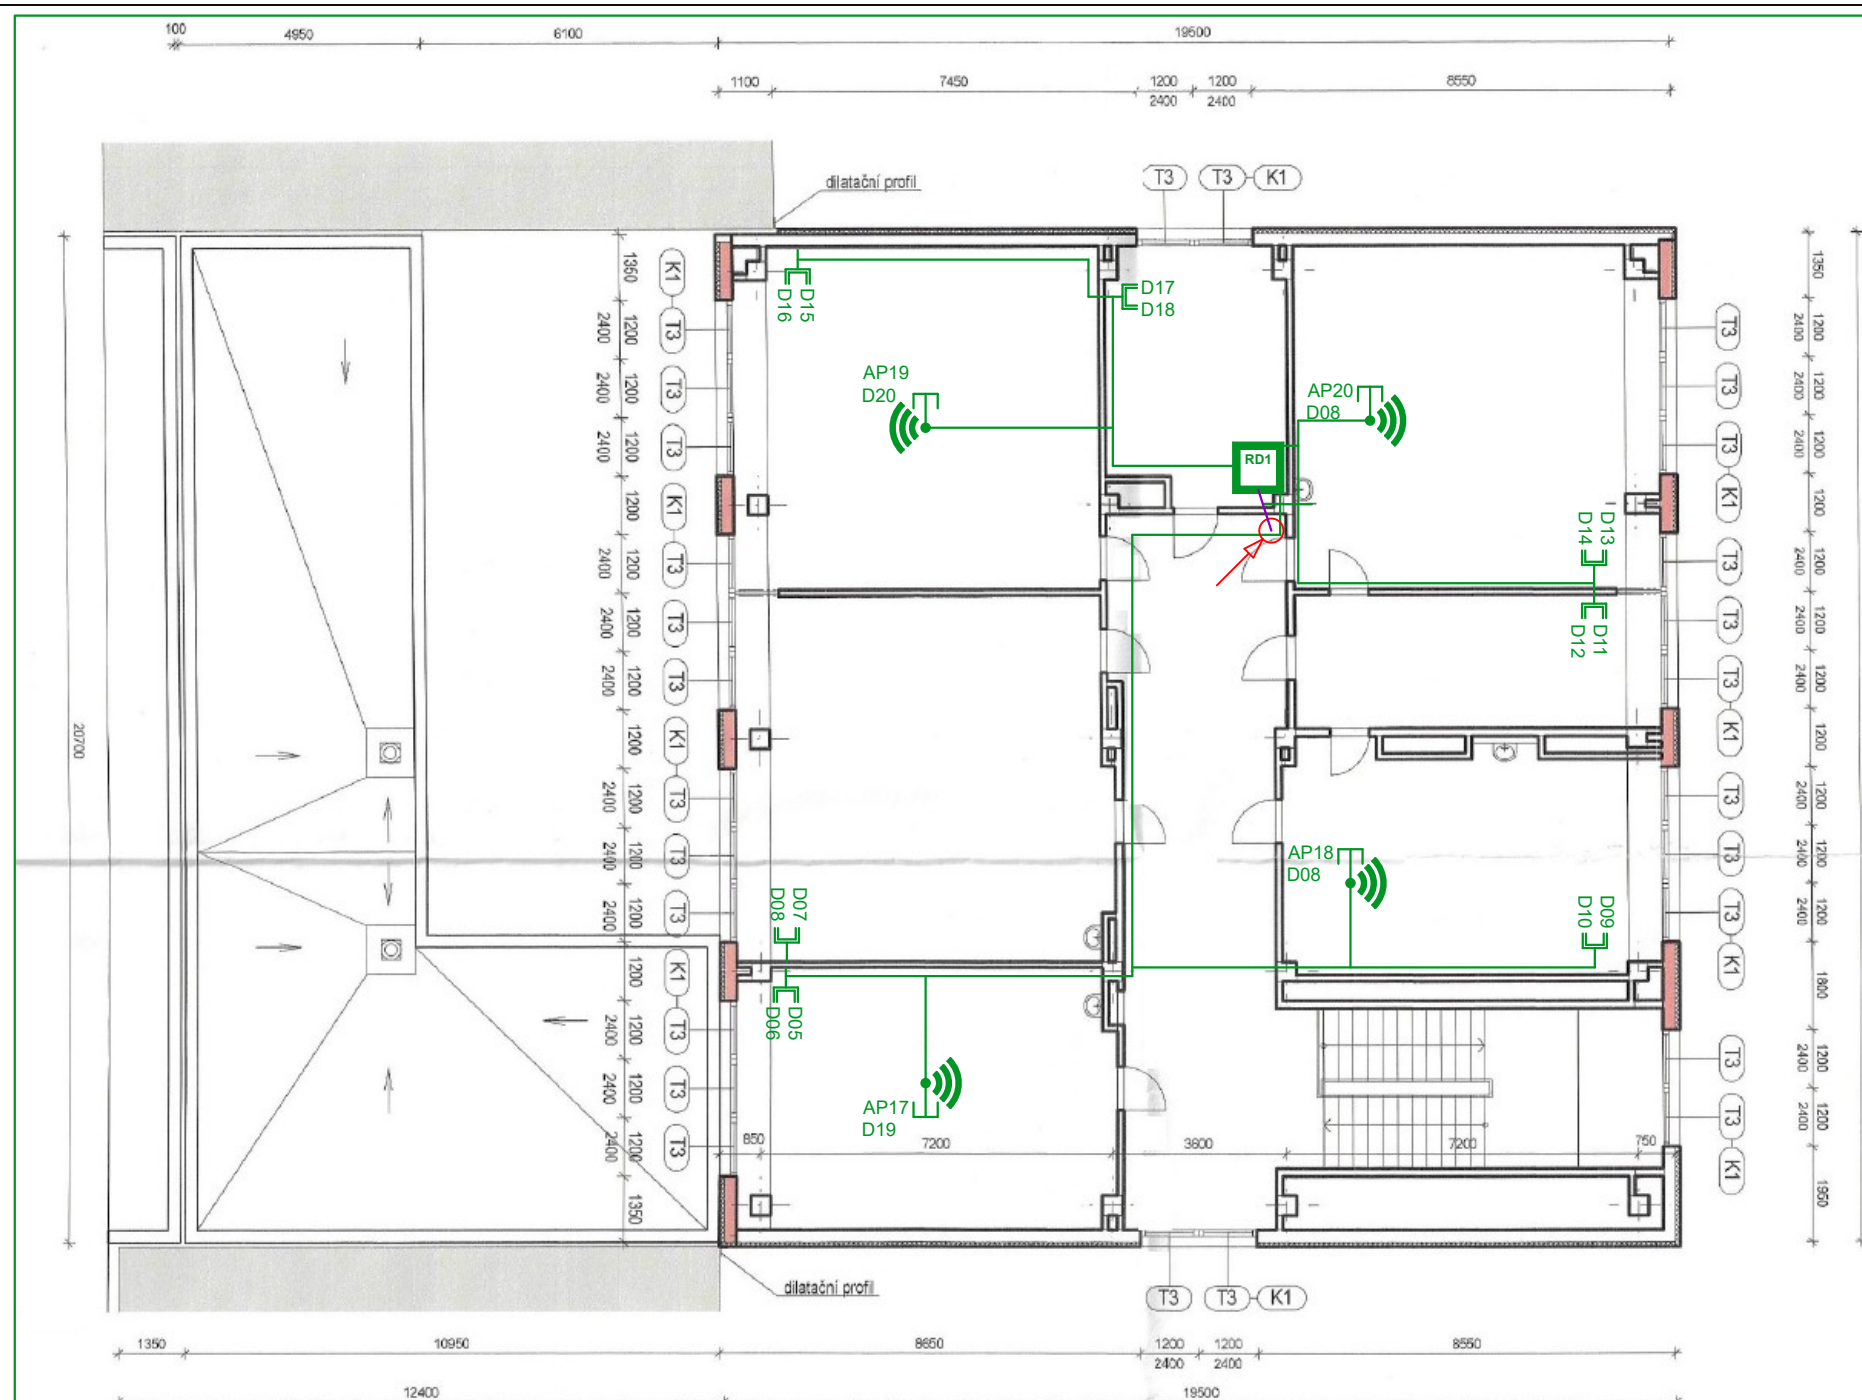



LEGENDA:



- TRASA DATOVÁ OPTICKÁ
- TRASA DATOVÁ METALICKÁ
- TRASA 230V
- ZÁSUVKA 1x230V/16A
- ZÁSUVKA 2x230V/16A
- ROZVADĚČ ELEKTRICKÝ
- KAMERA
- ROZVADĚČ DATOVÝ
- Wi-Fi AP
- DATOVÁ ZÁSUVKA 1xRJ45
- DATOVÁ ZÁSUVKA 2xRJ45
- KONCOVKA RJ45

ZODP. PROJEKTANT		ZHOTOVITEL:		
VYPRACOVAL	SUP			
INVESTOR Město Český Těšín				
NÁZEV PROJEKTU: Konektivita		STUPEŇ		
		DATUM		
		FORMÁT	2xA4	
		ZAKÁZKA	-	
VÝKRES Slezská D - 2NP		ČÍSLO VÝKRESU:	REVIZE:	MĚŘÍTKO



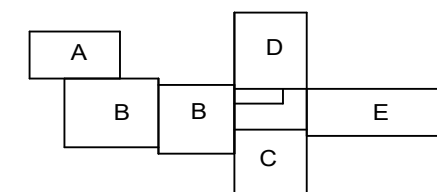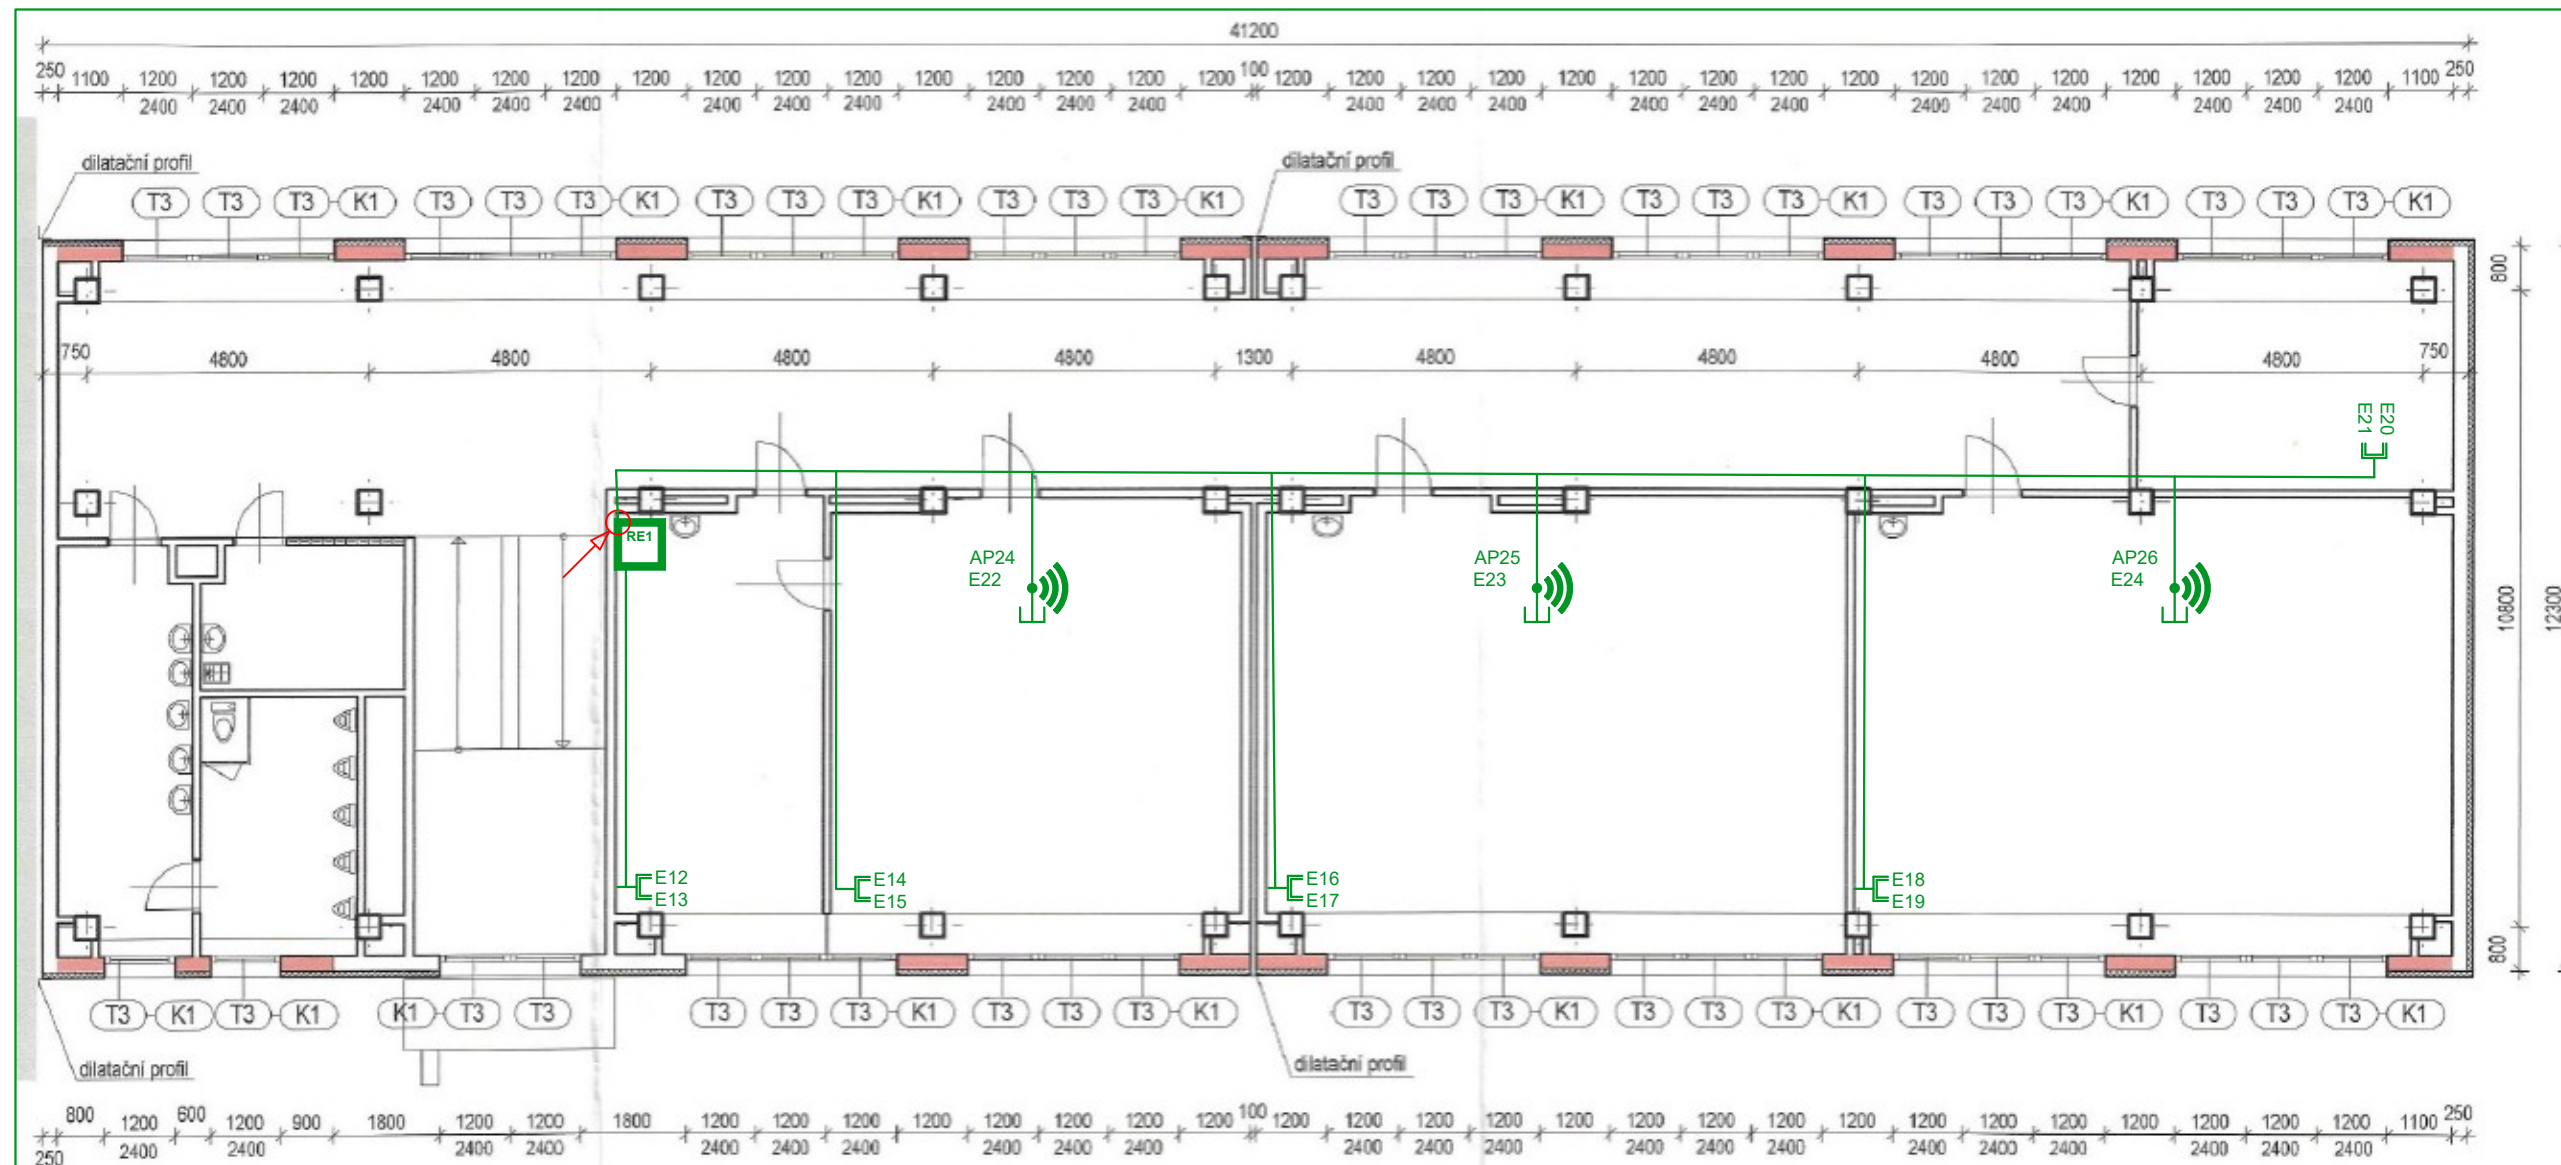

# LEGENDA:

- TRASA DATOVÁ OPTICKÁ
- TRASA DATOVÁ METALICKÁ
- TRASA 230V
- ↗ PROSTUP NAHORU
- ↘ PROSTUP DOLŮ
- ( ) ZÁSUVKA 1x230V/16A
- ( ) ZÁSUVKA 2x230V/16A
- ROZVADĚČ ELEKTRICKÝ
- KAMERA
- ROZVADĚČ DATOVÝ
- ⬮ Wi-Fi AP
- ⬮ DATOVÁ ZÁSUVKA 1xRJ45
- ⬮ DATOVÁ ZÁSUVKA 2xRJ45
- ⬮ KONCOVKA RJ45

ZODP. PROJEKTANT		ZHOTOVITEL:		
VYPRACOVAL	SUP			
INVESTOR	Město Český Těšín			
NÁZEV PROJEKTU:	Konektivita	STUPEŇ		
		DATUM		
		FORMÁT	2xA4	
		ZAKÁZKA	-	
VÝKRES	Slezská E - 2NP	ČÍSLO VÝKRESU:	REVIZE:	MĚŘÍTKO