


LEGENDA:

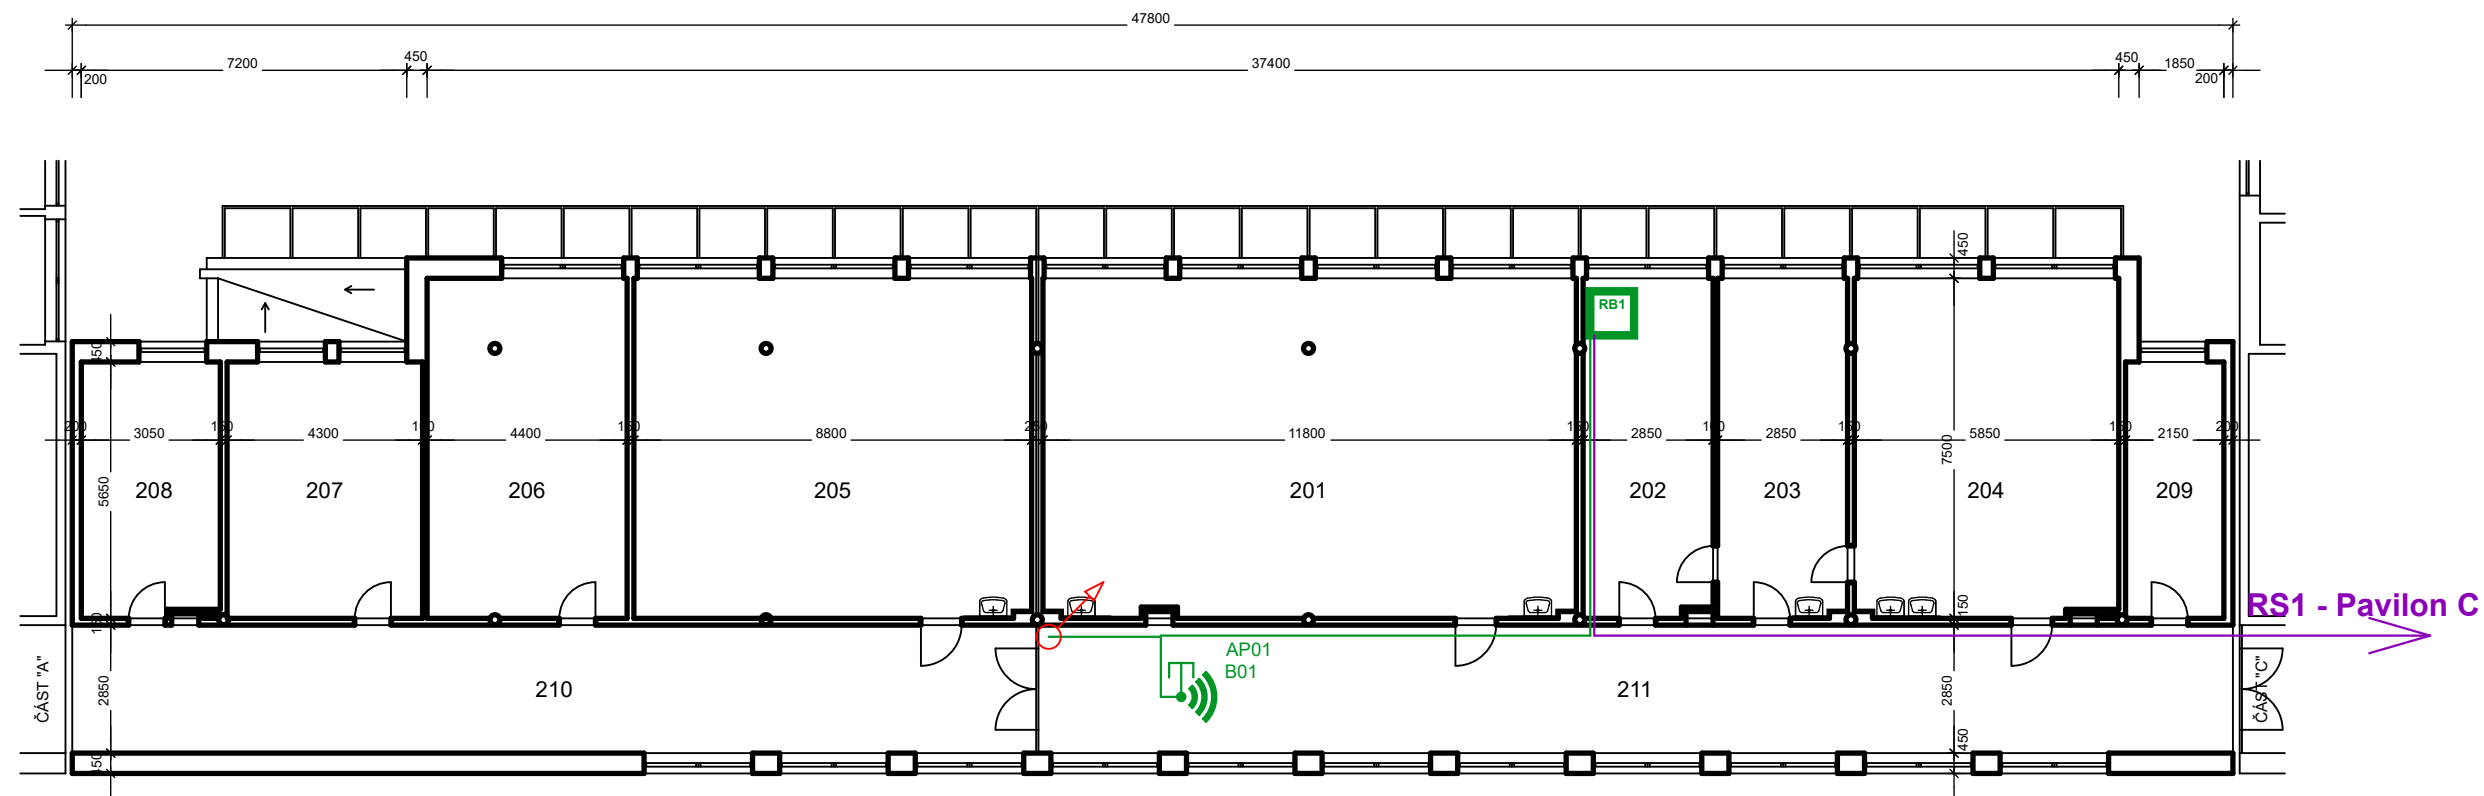








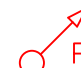


- PROSTUP NAHORU
- PROSTUP DOLŮ
- TRASA DATOVÁ OPTICKÁ
- TRASA DATOVÁ METALICKÁ
- TRASA 230V
- ZÁSUVKA 1x230V/16A
- ZÁSUVKA 2x230V/16A
- ROZVADĚČ ELEKTRICKÝ

KAMERAROZVADĚČ DATOVÝWi-Fi APDATOVÁ ZÁSUVKA 1xRJ45DATOVÁ ZÁSUVKA 2xRJ45KONCOVKA RJ45


ZODP. PROJEKTANT		ZHOTOVITEL:		
VYPRACOVAL	SUP			
INVESTOR	Město Český Těšín			
NÁZEV PROJEKTU:		STUPEŇ		
Konektivita		DATUM		
		FORMÁT	2xA4	
		ZAKÁZKA	-	
VÝKRES	Slovenská B - 1NP	ČÍSLO VÝKRESU:	REVIZE:	MĚŘÍTKO



LEGENDA:


-  PROSTUP NAHORU
 PROSTUP DOLŮ
-  TRASA DATOVÁ OPTICKÁ
 TRASA DATOVÁ METALICKÁ
 TRASA 230V
 ZÁSUVKA 1x230V/16A
 ZÁSUVKA 2x230V/16A
 ROZVADĚČ ELEKTRICKÝ
-  KAMERA
 ROZVADĚČ DATOVÝ
 Wi-Fi AP
 DATOVÁ ZÁSUVKA 1xRJ45
 DATOVÁ ZÁSUVKA 2xRJ45
 KONCOVKA RJ45

ZODP. PROJEKTANT		ZHOTOVITEL:		
VYPRACOVAL	SUP			
INVESTOR	Město Český Těšín			
NÁZEV PROJEKTU: Konektivita		STUPEŇ		
		DATUM		
		FORMÁT	2xA4	
		ZAKÁZKA	-	
VÝKRES Slovenská B - 2NP		ČÍSLO VÝKRESU:	REVIZE:	MĚŘÍTKO

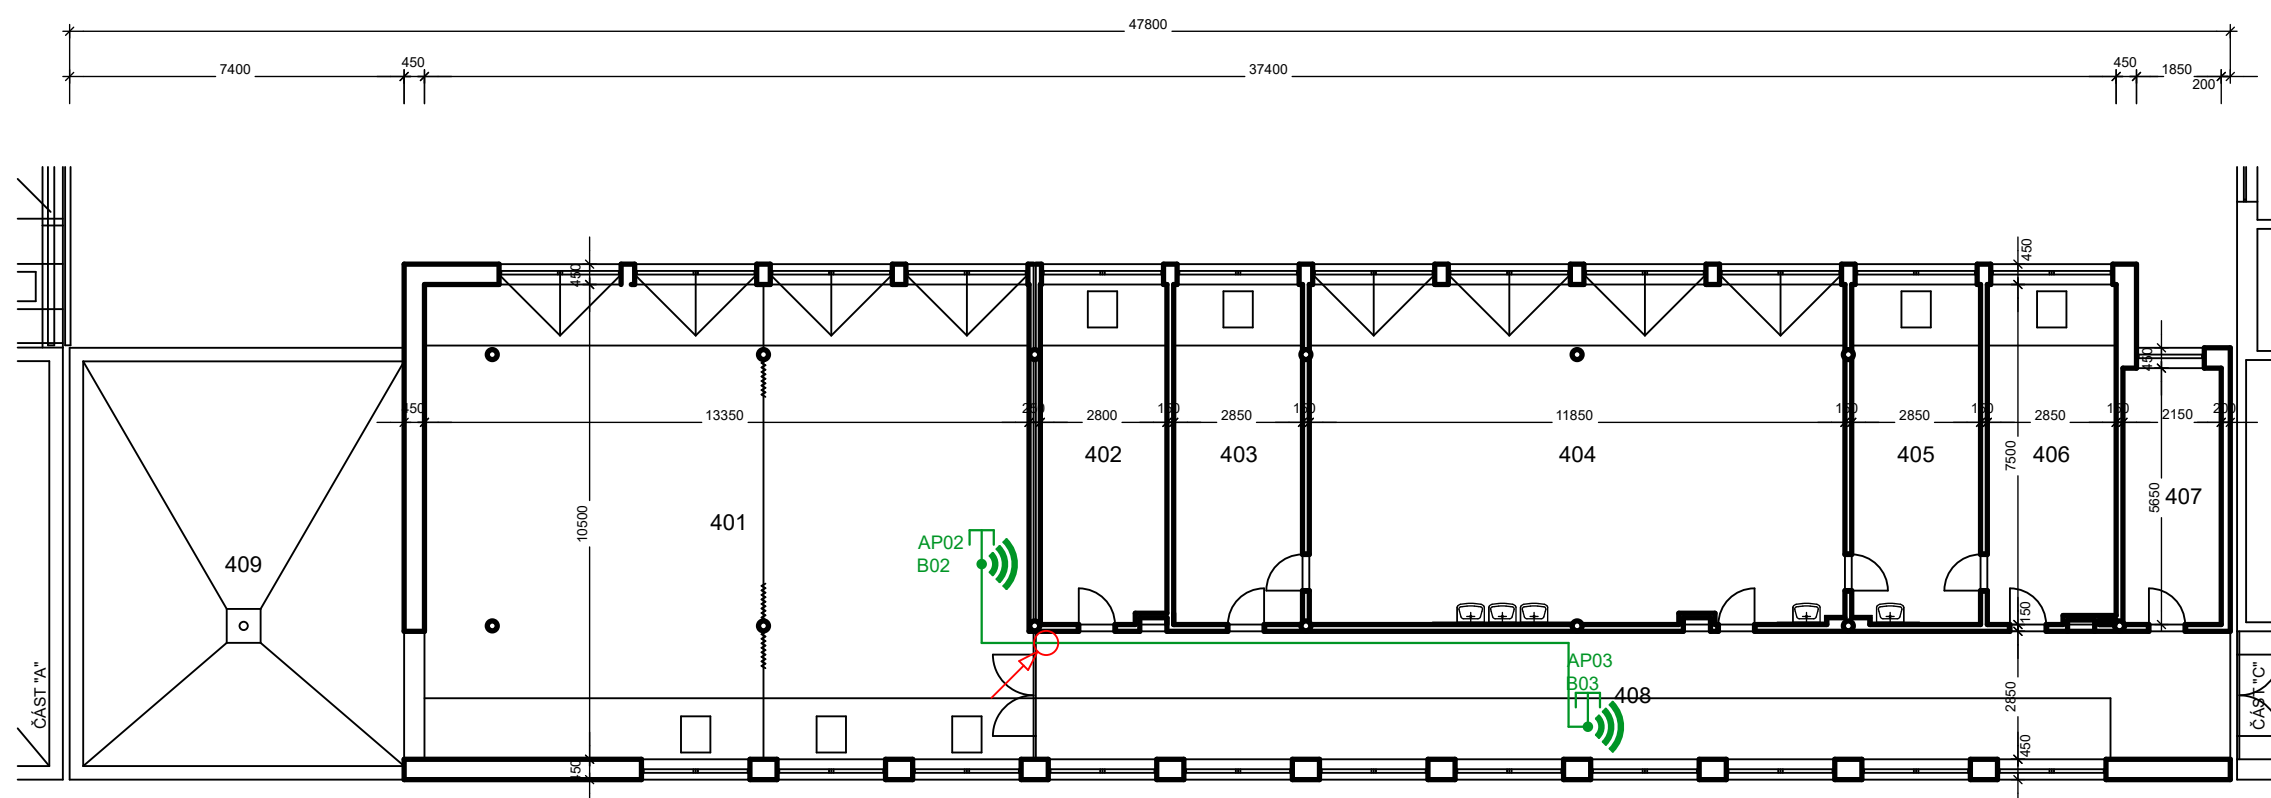






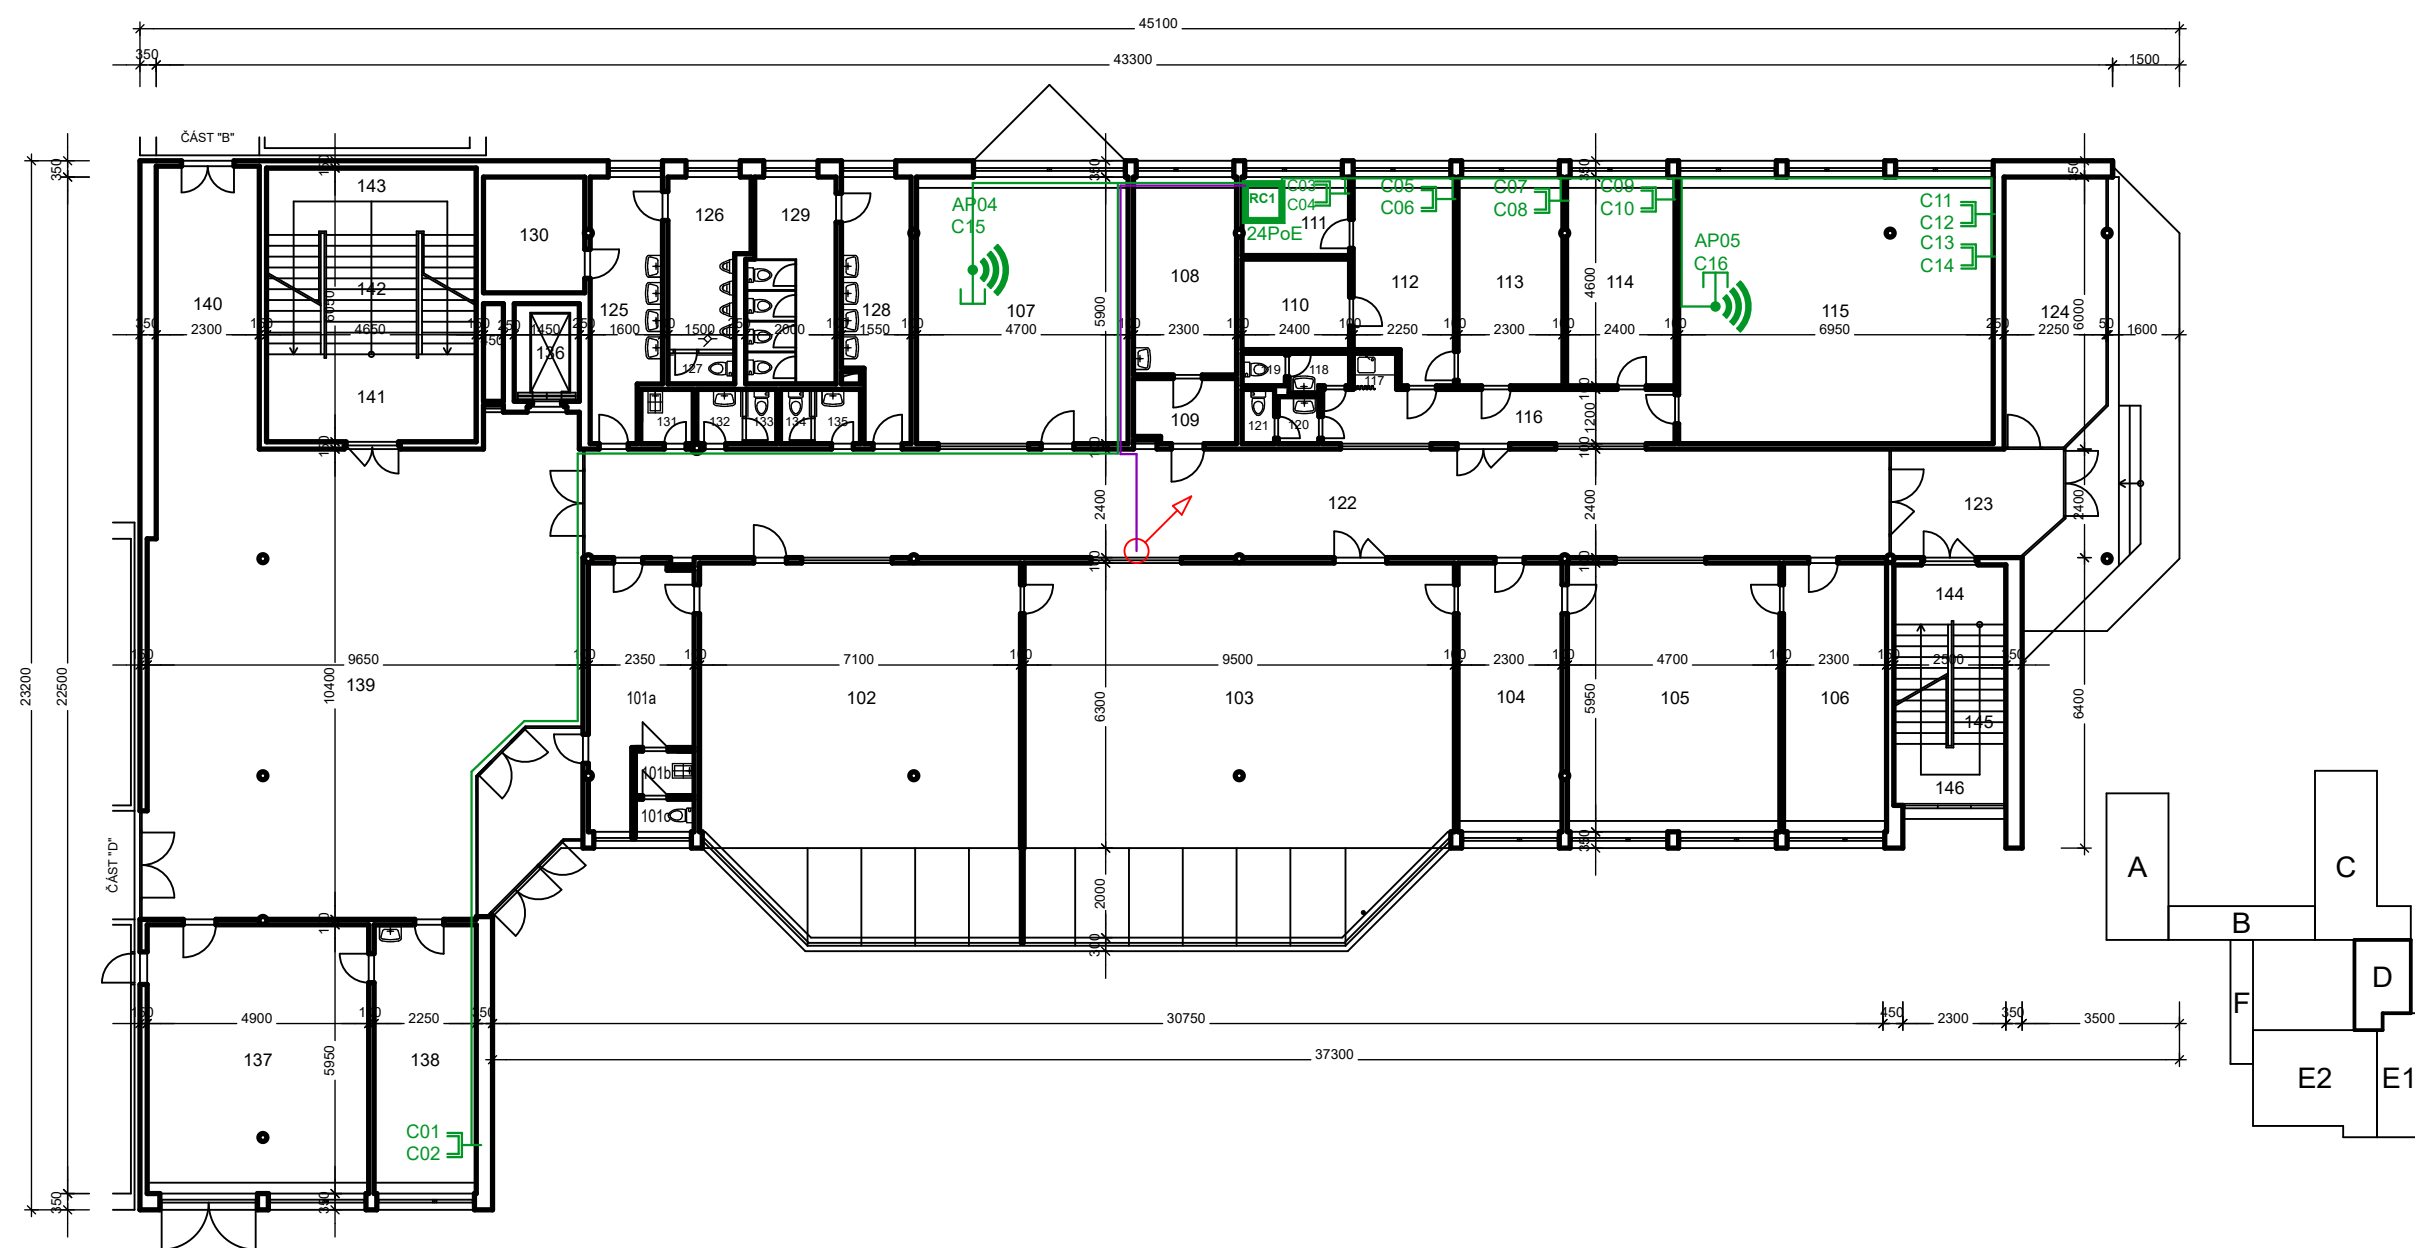



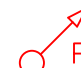




- LEGENDA:
- TRASA DATOVÁ OPTICKÁ
 - TRASA DATOVÁ METALICKÁ
 - TRASA 230V
 - ZÁSUVKA 1x230V/16A
 - ZÁSUVKA 2x230V/16A
 - ROZVADĚČ ELEKTRICKÝ
 - KAMERA
 - ROZVADĚČ DATOVÝ
 - Wi-Fi AP
 - DATOVÁ ZÁSUVKA 1xRJ45
 - DATOVÁ ZÁSUVKA 2xRJ45
 - KONCOVKA RJ45



ZODP. PROJEKTANT		ZHOTOVITEL:			
VYPRACOVAL	SUP				
INVESTOR Město Český Těšín					
NÁZEV PROJEKTU: Konektivita		STUPEŇ			
		DATUM			
		FORMÁT	2xA4		
		ZAKÁZKA	-		
VÝKRES Slovenská B - 4NP		ČÍSLO VÝKRESU:		REVIZE:	MĚŘÍTKO









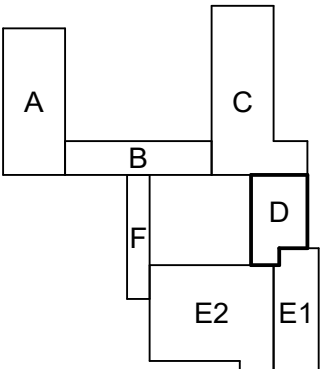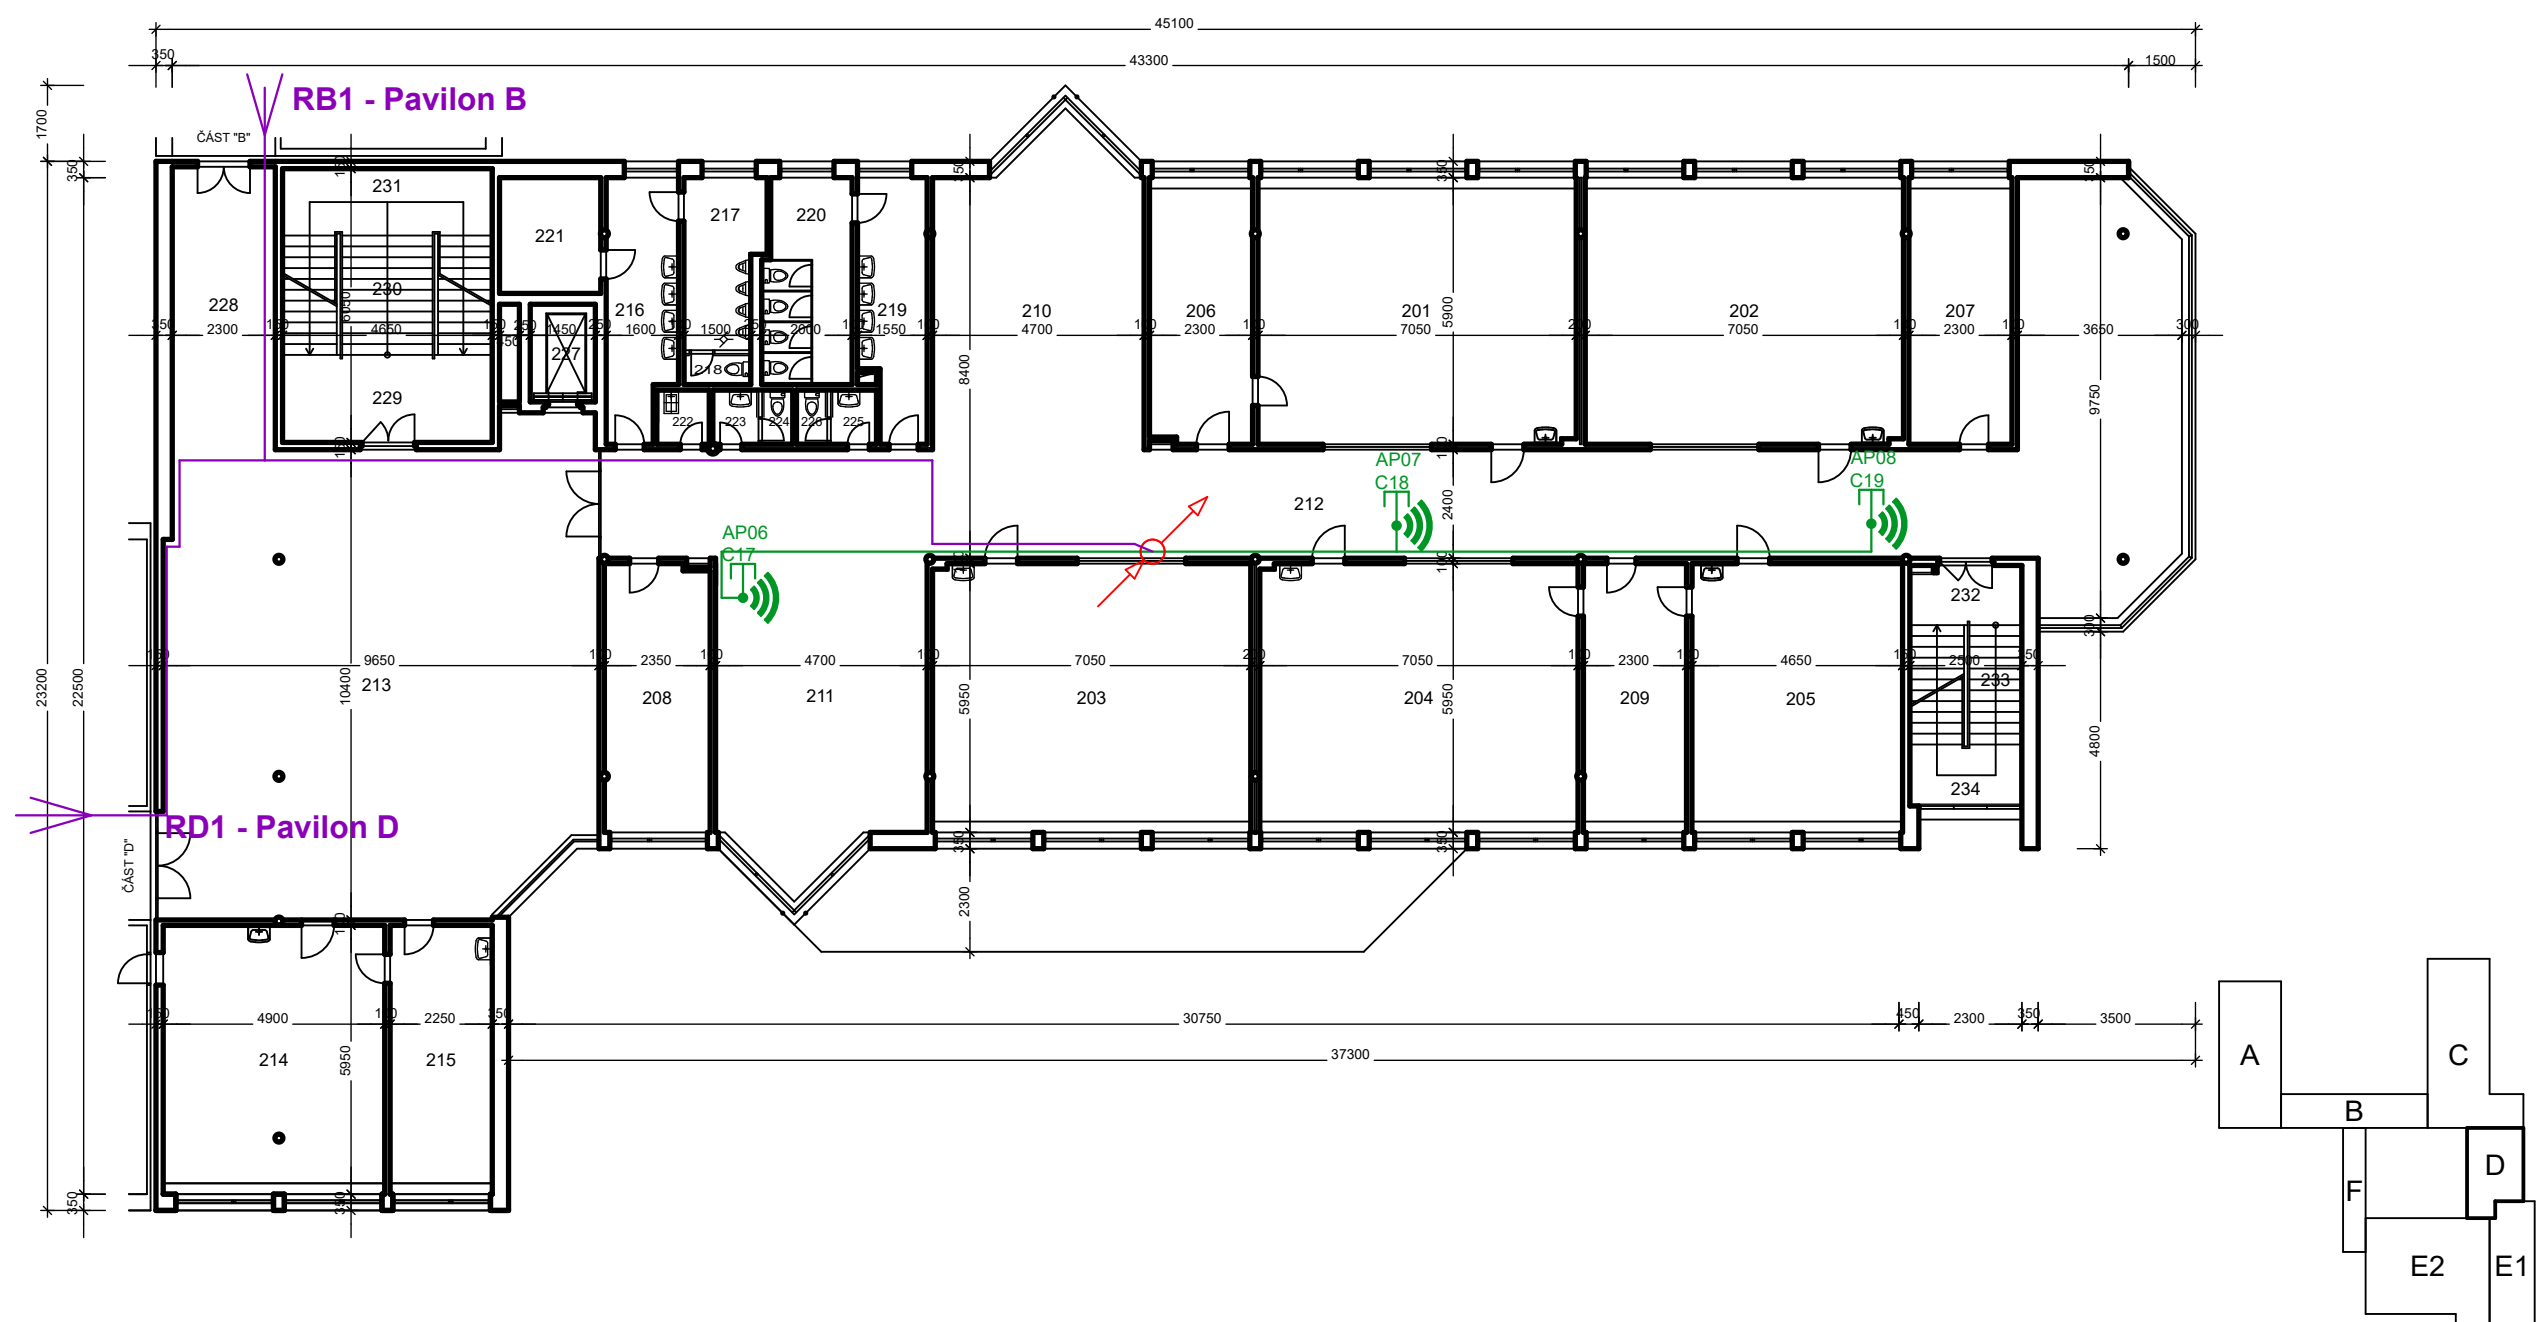




LEGENDA:

-  PROSTUP NAHORU
 PROSTUP DOLŮ
-  TRASA DATOVÁ OPTICKÁ
 TRASA DATOVÁ METALICKÁ
 TRASA 230V
 ZÁSUVKA 1x230V/16A
 ZÁSUVKA 2x230V/16A
 ROZVADĚČ ELEKTRICKÝ
-  KAMERA
 ROZVADĚČ DATOVÝ
 Wi-Fi AP
 DATOVÁ ZÁSUVKA 1xRJ45
 DATOVÁ ZÁSUVKA 2xRJ45
 KONCOVKA RJ45



ZODP. PROJEKTANT		ZHOTOVITEL:		
VYPRACOVAL	SUP			
INVESTOR	Město Český Těšín			
NÁZEV PROJEKTU:	Konektivita	STUPEŇ		
		DATUM		
		FORMÁT	2xA4	
		ZAKÁZKA	-	
VÝKRES	Slovenská C - 1NP	ČÍSLO VÝKRESU:	REVIZE:	MĚŘÍTKO



LEGENDA:

-  PROSTUP NAHORU
 PROSTUP DOLŮ
-  TRASA DATOVÁ OPTICKÁ
 TRASA DATOVÁ METALICKÁ
 TRASA 230V
 ZÁSUVKA 1x230V/16A
 ZÁSUVKA 2x230V/16A
 ROZVADĚČ ELEKTRICKÝ
-  KAMERA
 ROZVADĚČ DATOVÝ
 Wi-Fi AP
 DATOVÁ ZÁSUVKA 1xRJ45
 DATOVÁ ZÁSUVKA 2xRJ45
 KONCOVKA RJ45


ZODP. PROJEKTANT		ZHOTOVITEL:		
VYPRACOVAL	SUP			
INVESTOR	Město Český Těšín			
NÁZEV PROJEKTU:	Konektivita	STUPEŇ		
		DATUM		
		FORMÁT	2xA4	
		ZAKÁZKA	-	
VÝKRES	Slovenská C - 2NP	ČÍSLO VÝKRESU:	REVIZE:	MĚŘÍTKO

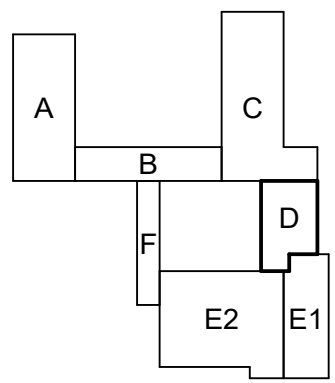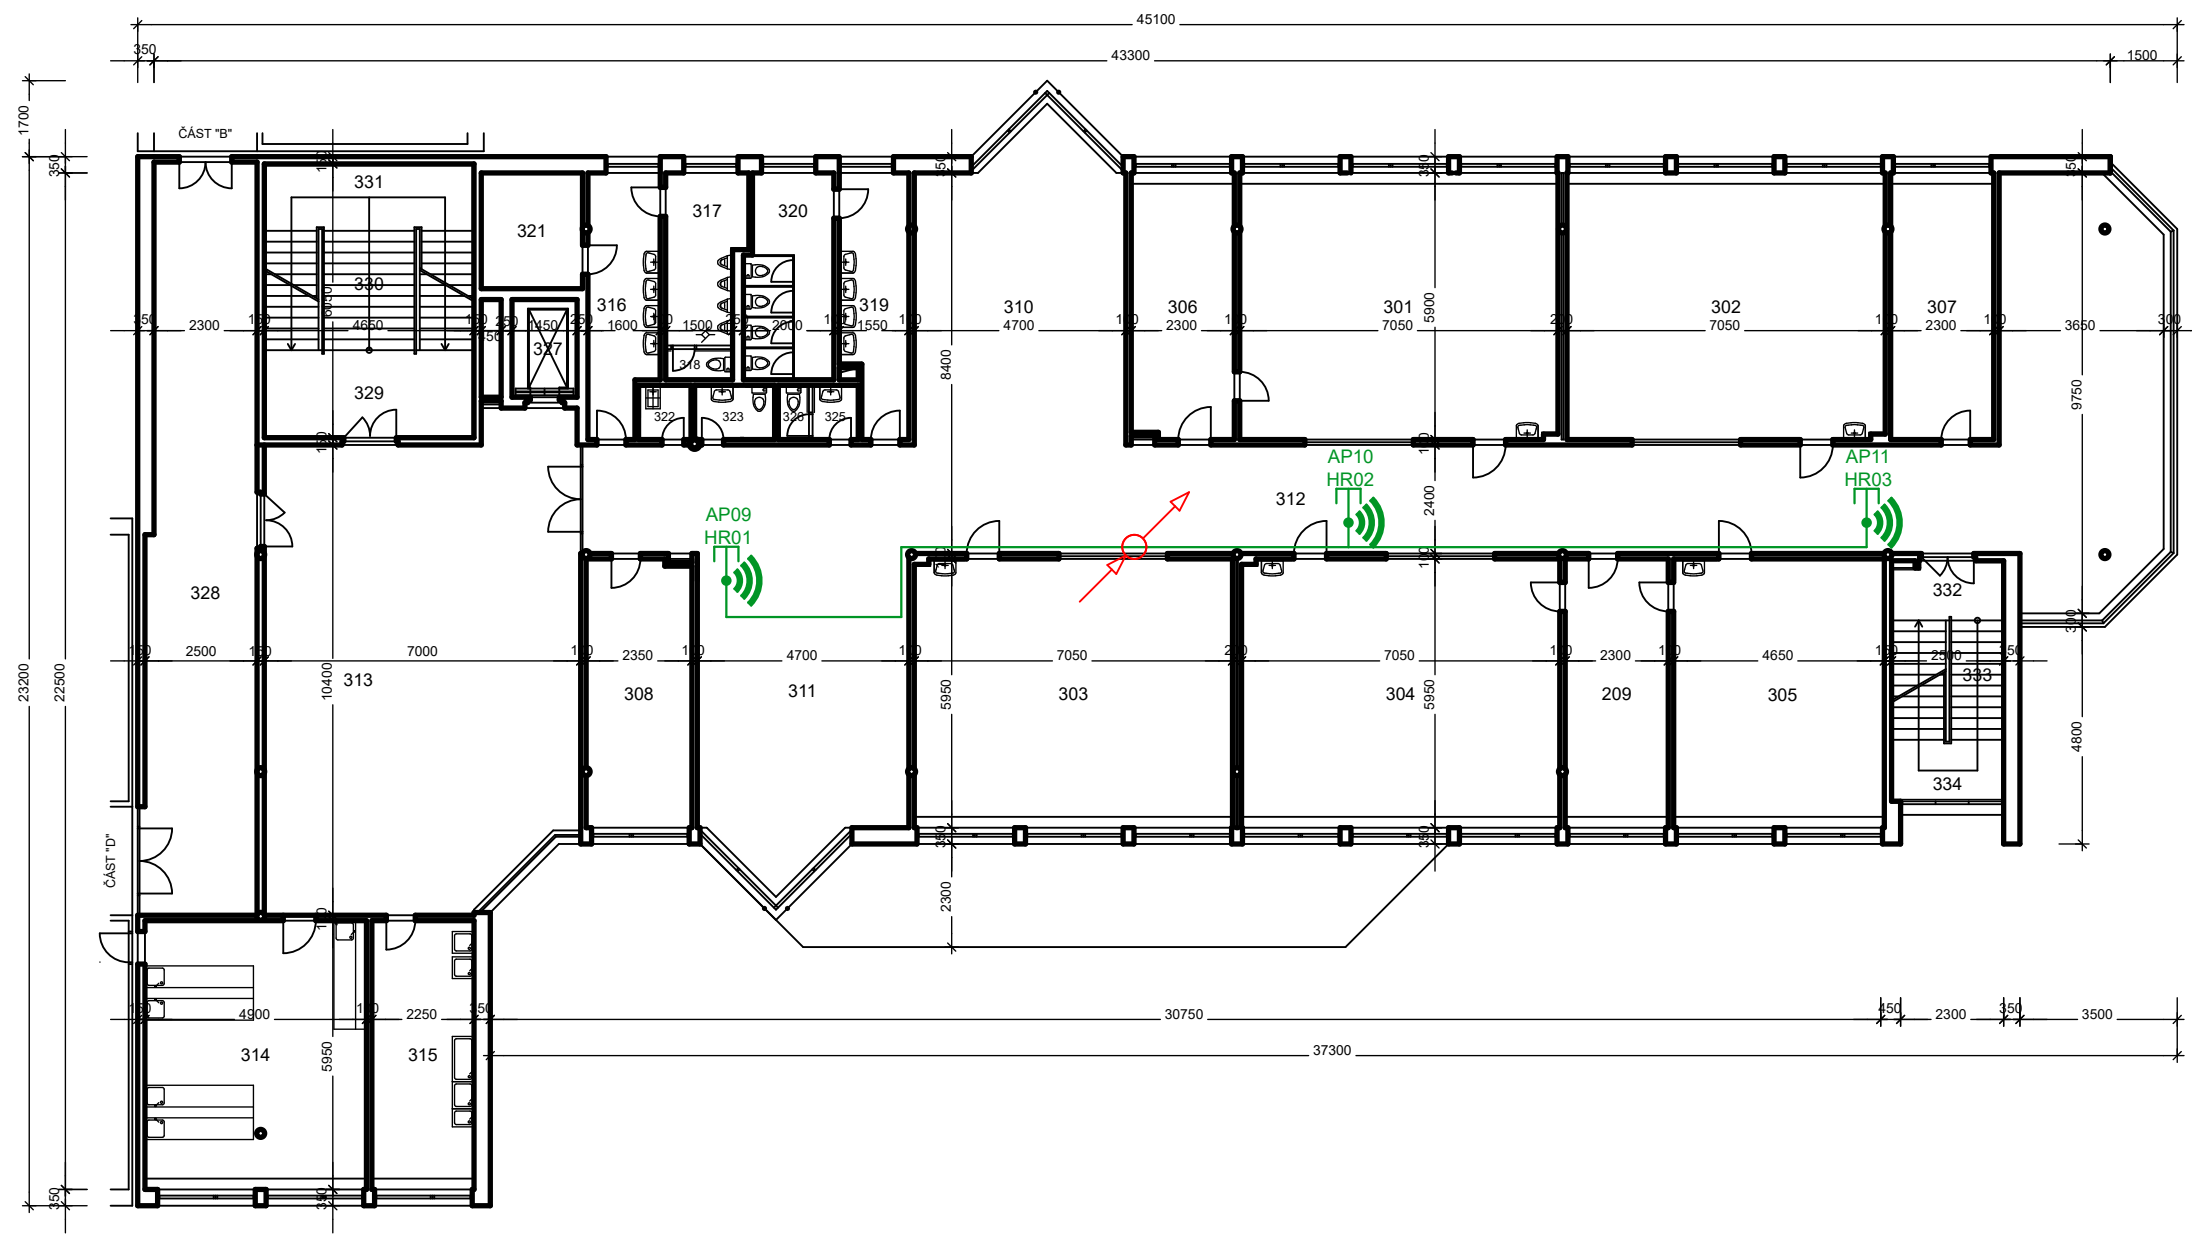

LEGENDA:

- PROSTUP NAHORU
 PROSTUP DOLŮ
- TRASA DATOVÁ OPTICKÁ
 TRASA DATOVÁ METALICKÁ
 TRASA 230V
 ZÁSUVKA 1x230V/16A
 ZÁSUVKA 2x230V/16A
 ROZVADĚČ ELEKTRICKÝ
- KAMERA
 ROZVADĚČ DATOVÝ
 Wi-Fi AP
 DATOVÁ ZÁSUVKA 1xRJ45
 DATOVÁ ZÁSUVKA 2xRJ45
 KONCOVKA RJ45



ZODP. PROJEKTANT		ZHOTOVITEL:		
VYPRACOVAL	SUP			
INVESTOR	Město Český Těšín			
NÁZEV PROJEKTU:	Konektivita	STUPEŇ		
		DATUM		
		FORMÁT	2xA4	
		ZAKÁZKA	-	
VÝKRES	Slovenská C - 3NP	ČÍSLO VÝKRESU:	REVIZE:	MĚŘÍTKO

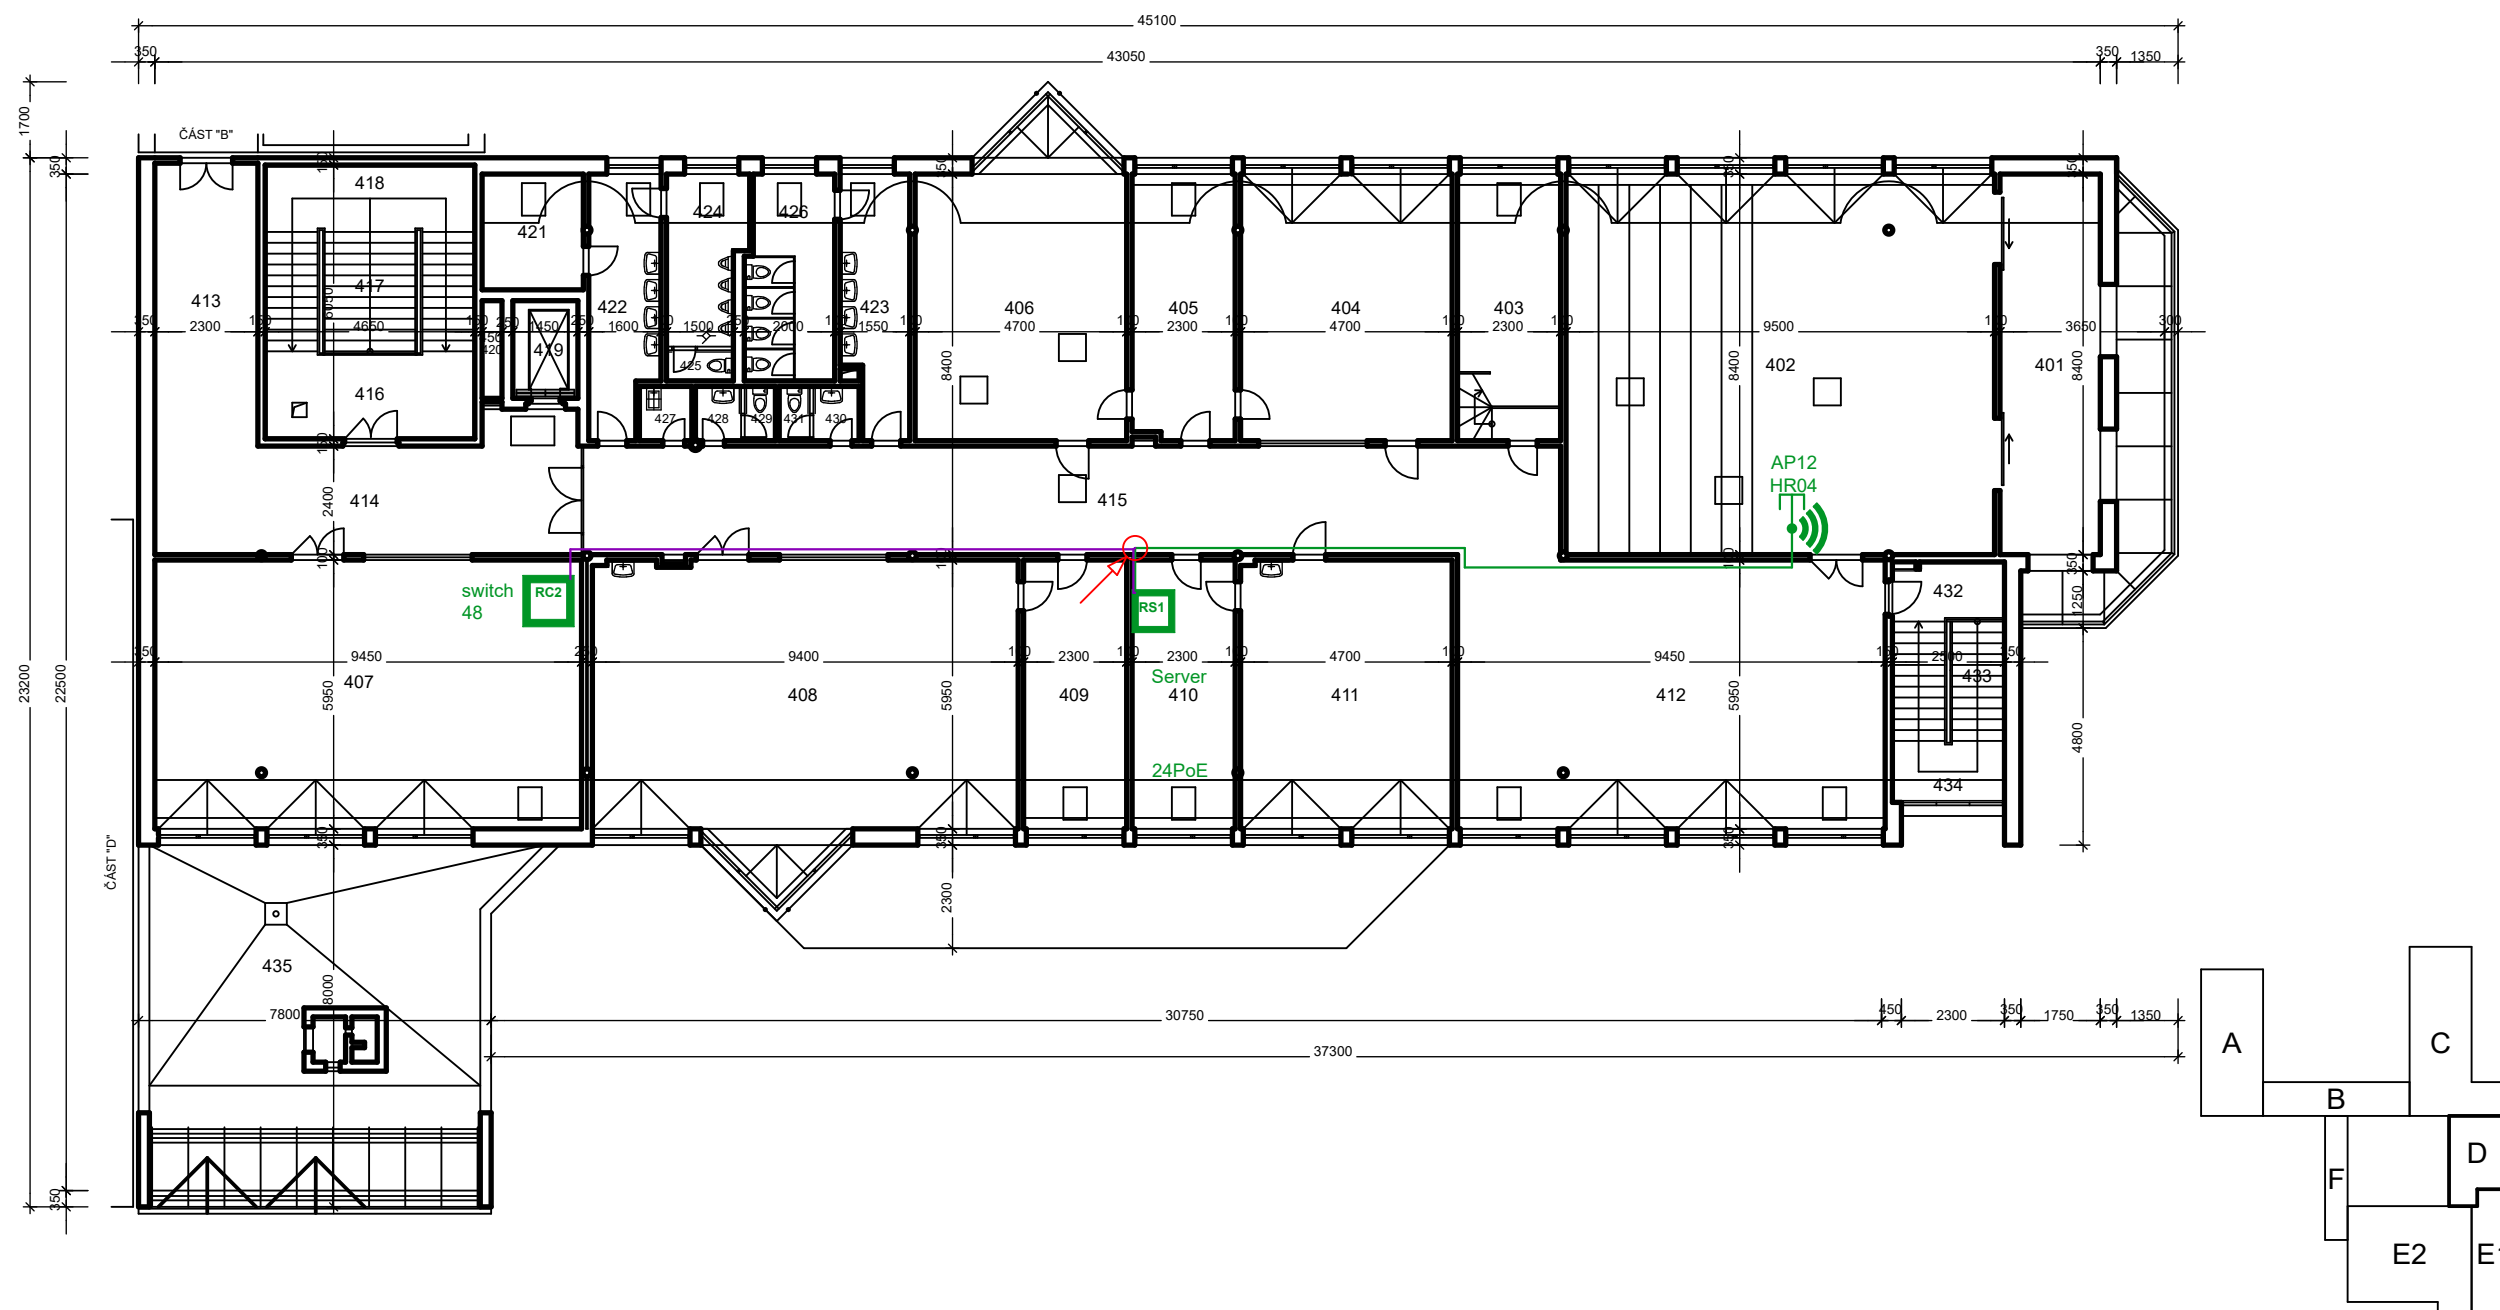

LEGENDA:

- PROSTUP NAHORU
- PROSTUP DOLŮ
- TRASA DATOVÁ OPTICKÁ
- TRASA DATOVÁ METALICKÁ
- TRASA 230V
- ZÁSUVKA 1x230V/16A
- ZÁSUVKA 2x230V/16A
- ROZVADĚČ ELEKTRICKÝ
- KAMERA
- ROZVADĚČ DATOVÝ
- Wi-Fi AP
- DATOVÁ ZÁSUVKA 1xRJ45
- DATOVÁ ZÁSUVKA 2xRJ45
- KONCOVKA RJ45



ZODP. PROJEKTANT		ZHOTOVITEL:		
VYPRACOVAL	SUP			
INVESTOR	Město Český Těšín			
NÁZEV PROJEKTU:	Konektivita	STUPEŇ		
		DATUM		
		FORMÁT	2xA4	
		ZAKÁZKA	-	
VÝKRES	Slovenská C - 4NP	ČÍSLO VÝKRESU:	REVIZE:	MĚŘÍTKO

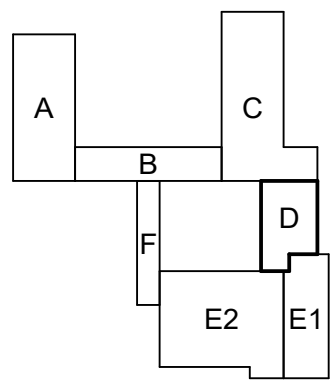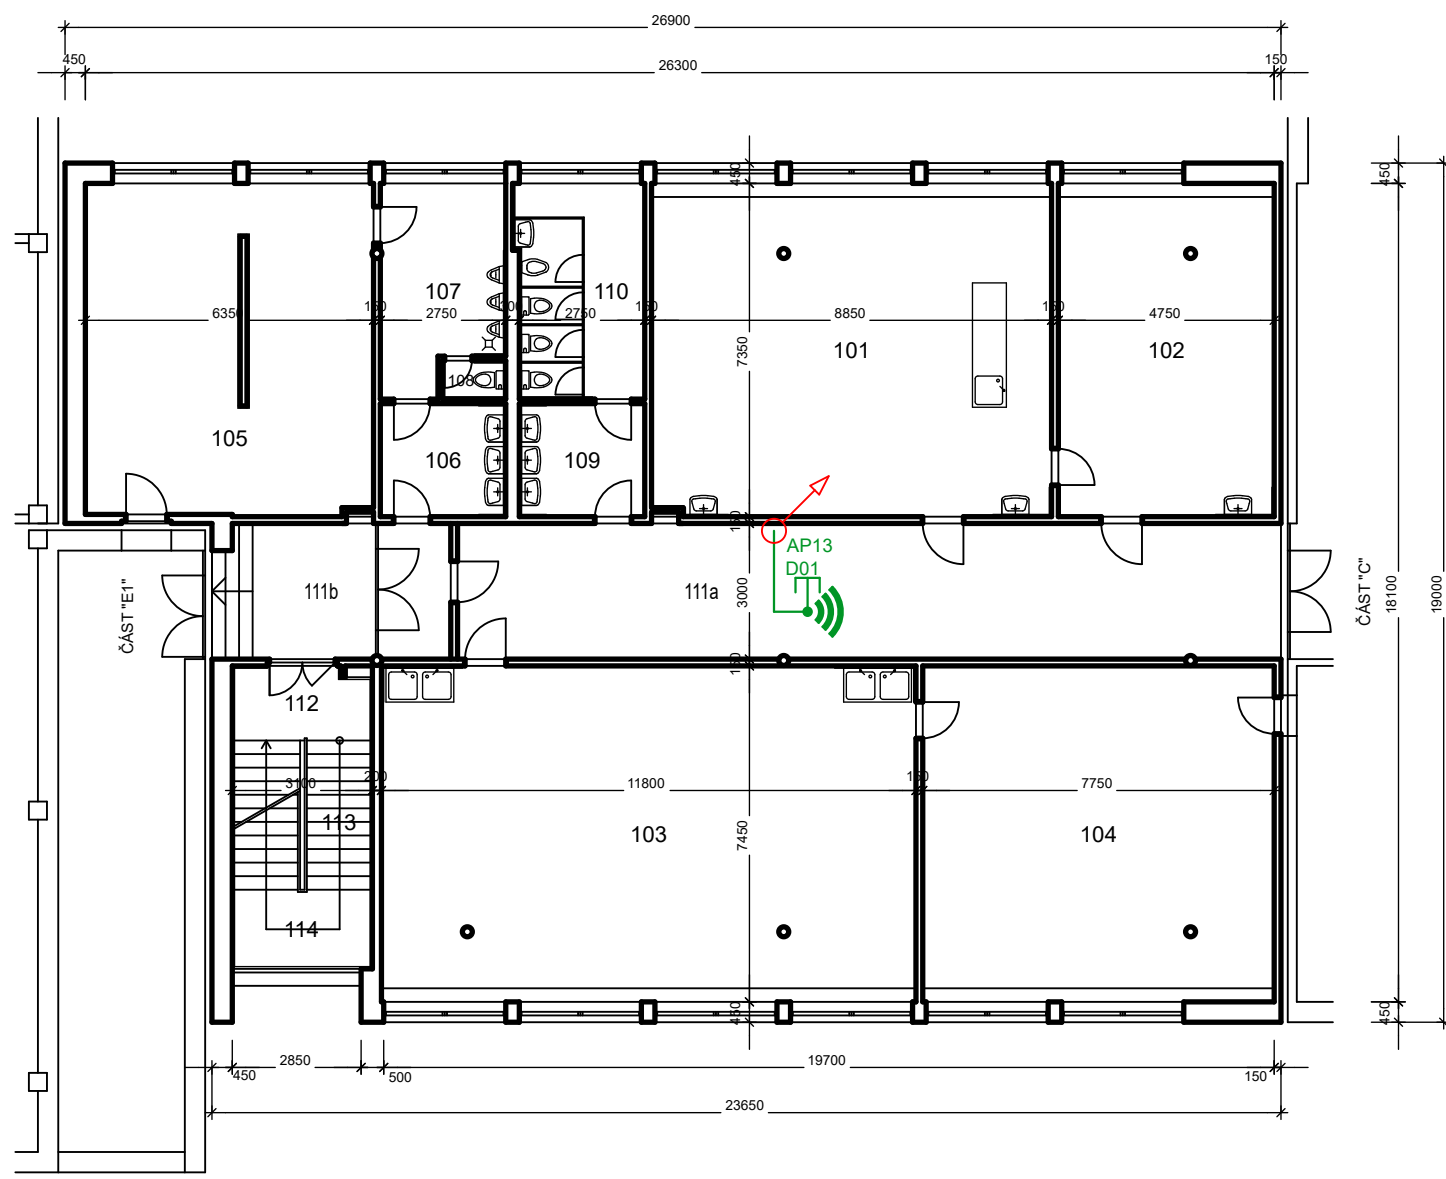

LEGENDA:

- PROSTUP NAHORU
- PROSTUP DOLŮ
- TRASA DATOVÁ OPTICKÁ
- TRASA DATOVÁ METALICKÁ
- TRASA 230V
- ZÁSUVKA 1x230V/16A
- ZÁSUVKA 2x230V/16A
- ROZVADĚČ ELEKTRICKÝ
- KAMERA
- ROZVADĚČ DATOVÝ
- Wi-Fi AP
- DATOVÁ ZÁSUVKA 1xRJ45
- DATOVÁ ZÁSUVKA 2xRJ45
- KONCOVKA RJ45


ZODP. PROJEKTANT		ZHOTOVITEL:		
VYPRACOVAL	SUP			
INVESTOR	Město Český Těšín			
NÁZEV PROJEKTU:	Konektivita	STUPEŇ		
		DATUM		
		FORMÁT	2xA4	
		ZAKÁZKA	-	
VÝKRES	Slovenská D - 1NP	ČÍSLO VÝKRESU:	REVIZE:	MĚŘÍTKO

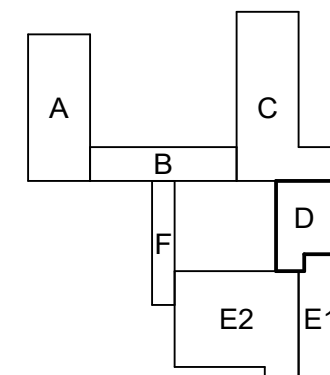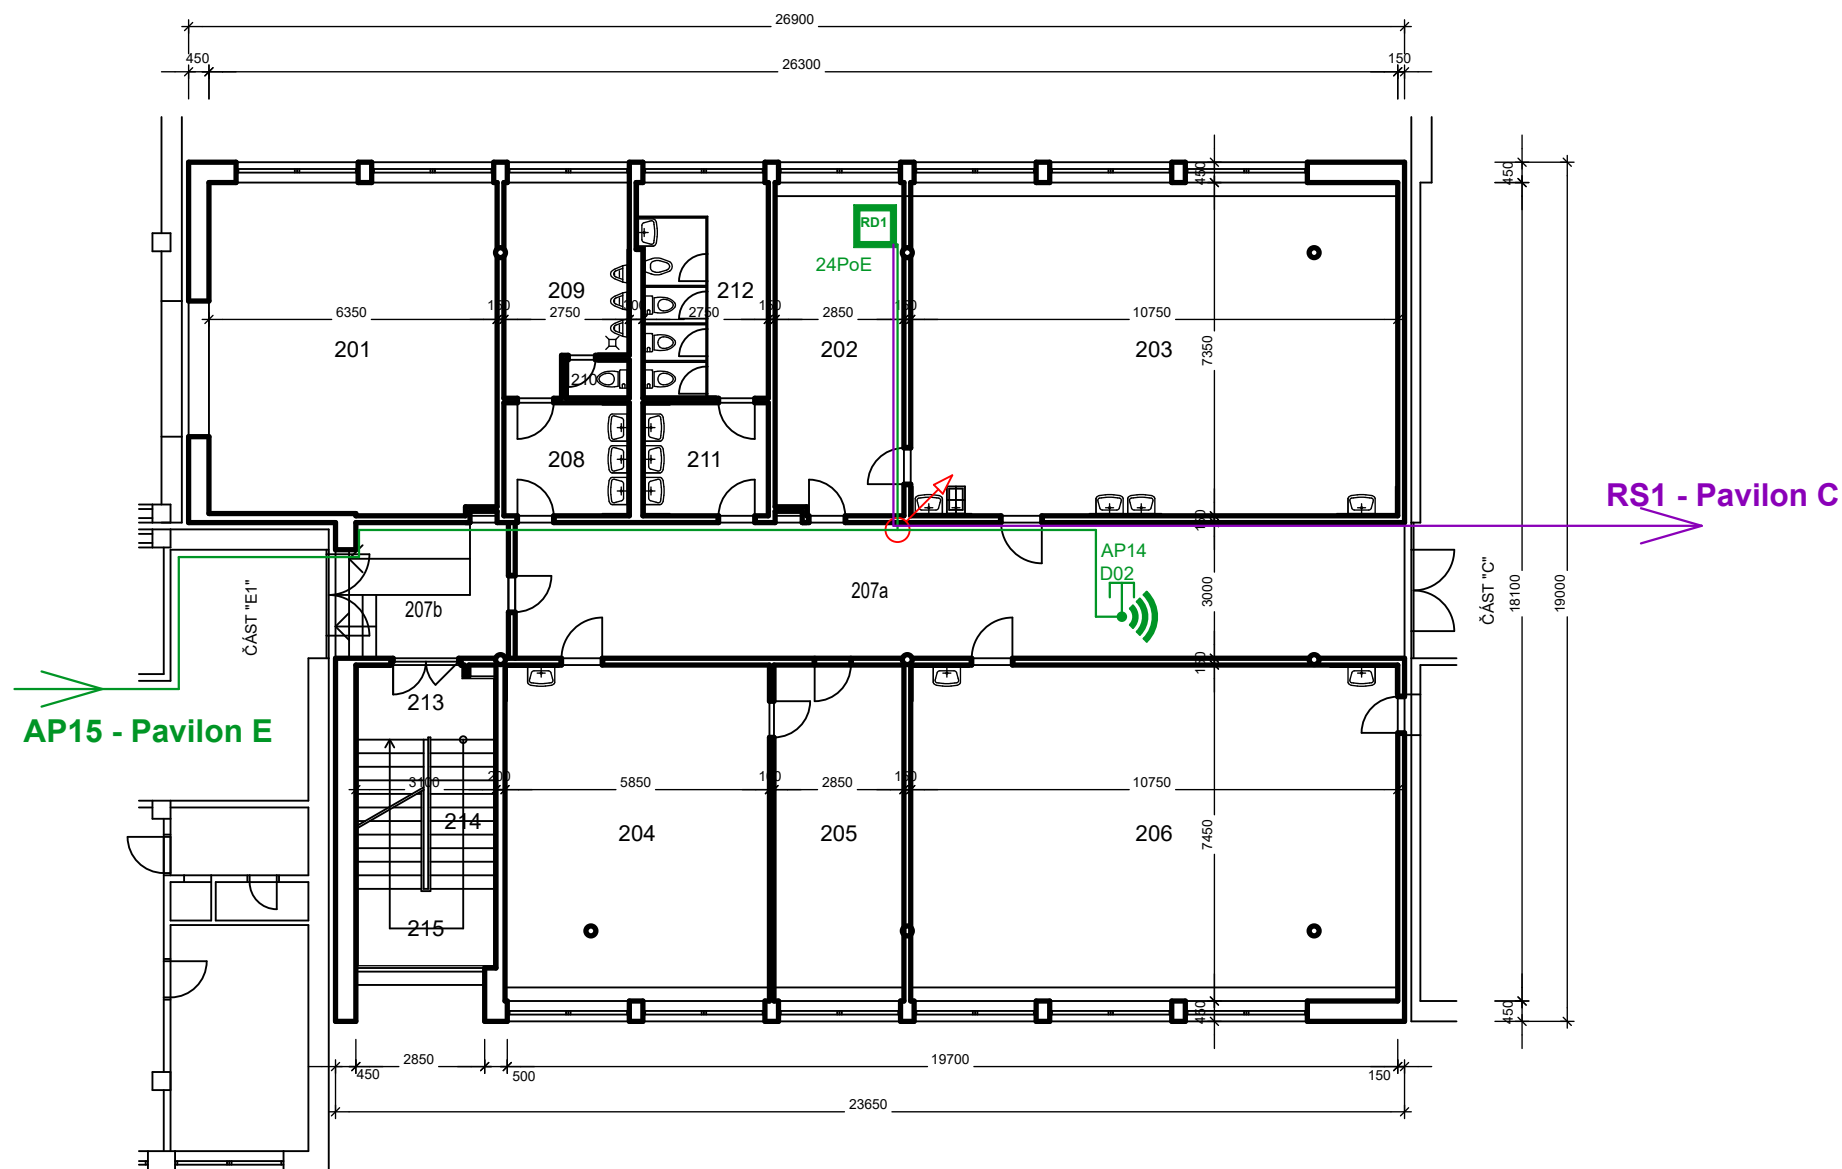


LEGENDA:

- PROSTUP NAHORU
- PROSTUP DOLŮ
- TRASA DATOVÁ OPTICKÁ
- TRASA DATOVÁ METALICKÁ
- TRASA 230V
- ZÁSUVKA 1x230V/16A
- ZÁSUVKA 2x230V/16A
- ROZVADĚČ ELEKTRICKÝ
- KAMERA
- ROZVADĚČ DATOVÝ
- Wi-Fi AP
- DATOVÁ ZÁSUVKA 1xRJ45
- DATOVÁ ZÁSUVKA 2xRJ45
- KONCOVKA RJ45

ZODP. PROJEKTANT		ZHOTOVITEL:		
VYPRACOVAL	SUP			
INVESTOR	Město Český Těšín			
NÁZEV PROJEKTU:	Konektivita	STUPEŇ		
		DATUM		
		FORMÁT	2xA4	
		ZAKÁZKA	-	
VÝKRES	Slovenská D - 2NP	ČÍSLO VÝKRESU:	REVIZE:	MĚŘÍTKO

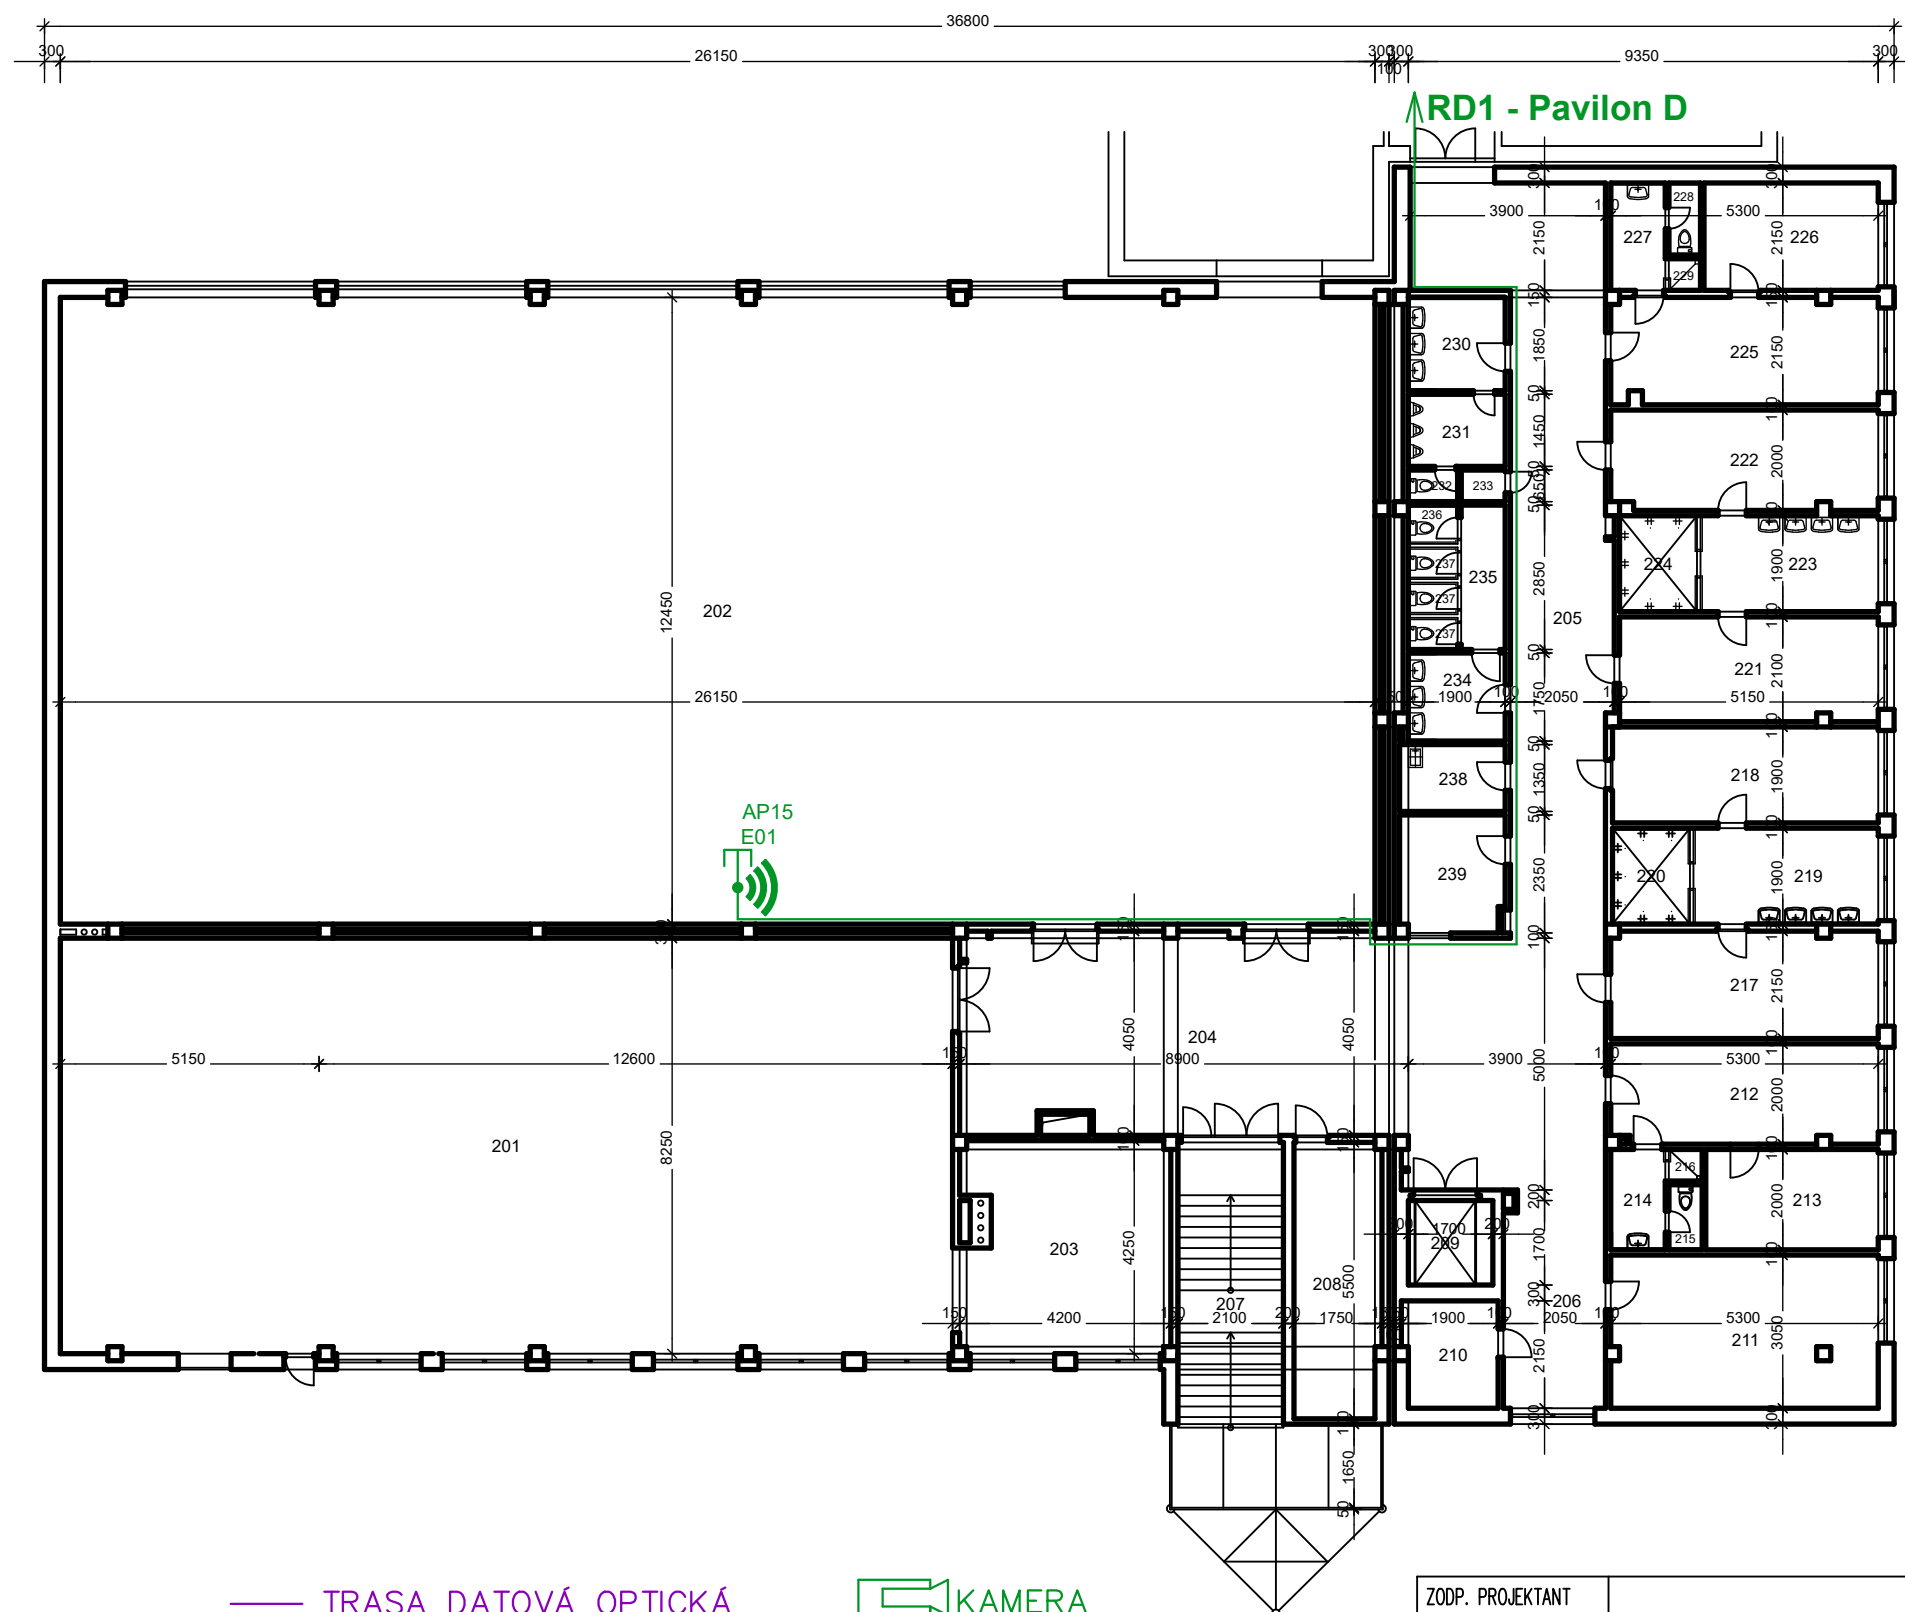

RD1 - Pavilon D

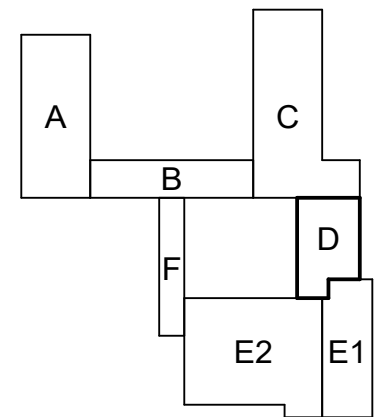

LEGENDA:



- TRASA DATOVÁ OPTICKÁ
- TRASA DATOVÁ METALICKÁ
- TRASA 230V
- ZÁSUVKA 1x230V/16A
- ZÁSUVKA 2x230V/16A
- ROZVADĚČ ELEKTRICKÝ
- 📺 KAMERA
- ROZVADĚČ DATOVÝ
- 📶 Wi-Fi AP
- DATOVÁ ZÁSUVKA 1xRJ45
- DATOVÁ ZÁSUVKA 2xRJ45
- KONCOVKA RJ45

ZODP. PROJEKTANT		ZHOTOVITEL:		
VYPRACOVAL	SUP			
INVESTOR Město Český Těšín		STUPEŇ		
NÁZEV PROJEKTU: Konektivita		DATUM		
		FORMÁT	2xA4	
		ZAKÁZKA	-	
VÝKRES Slovenská E - 2NP		ČÍSLO VÝKRESU:	REVIZE:	MĚŘÍTKO