




DETAIL "12"

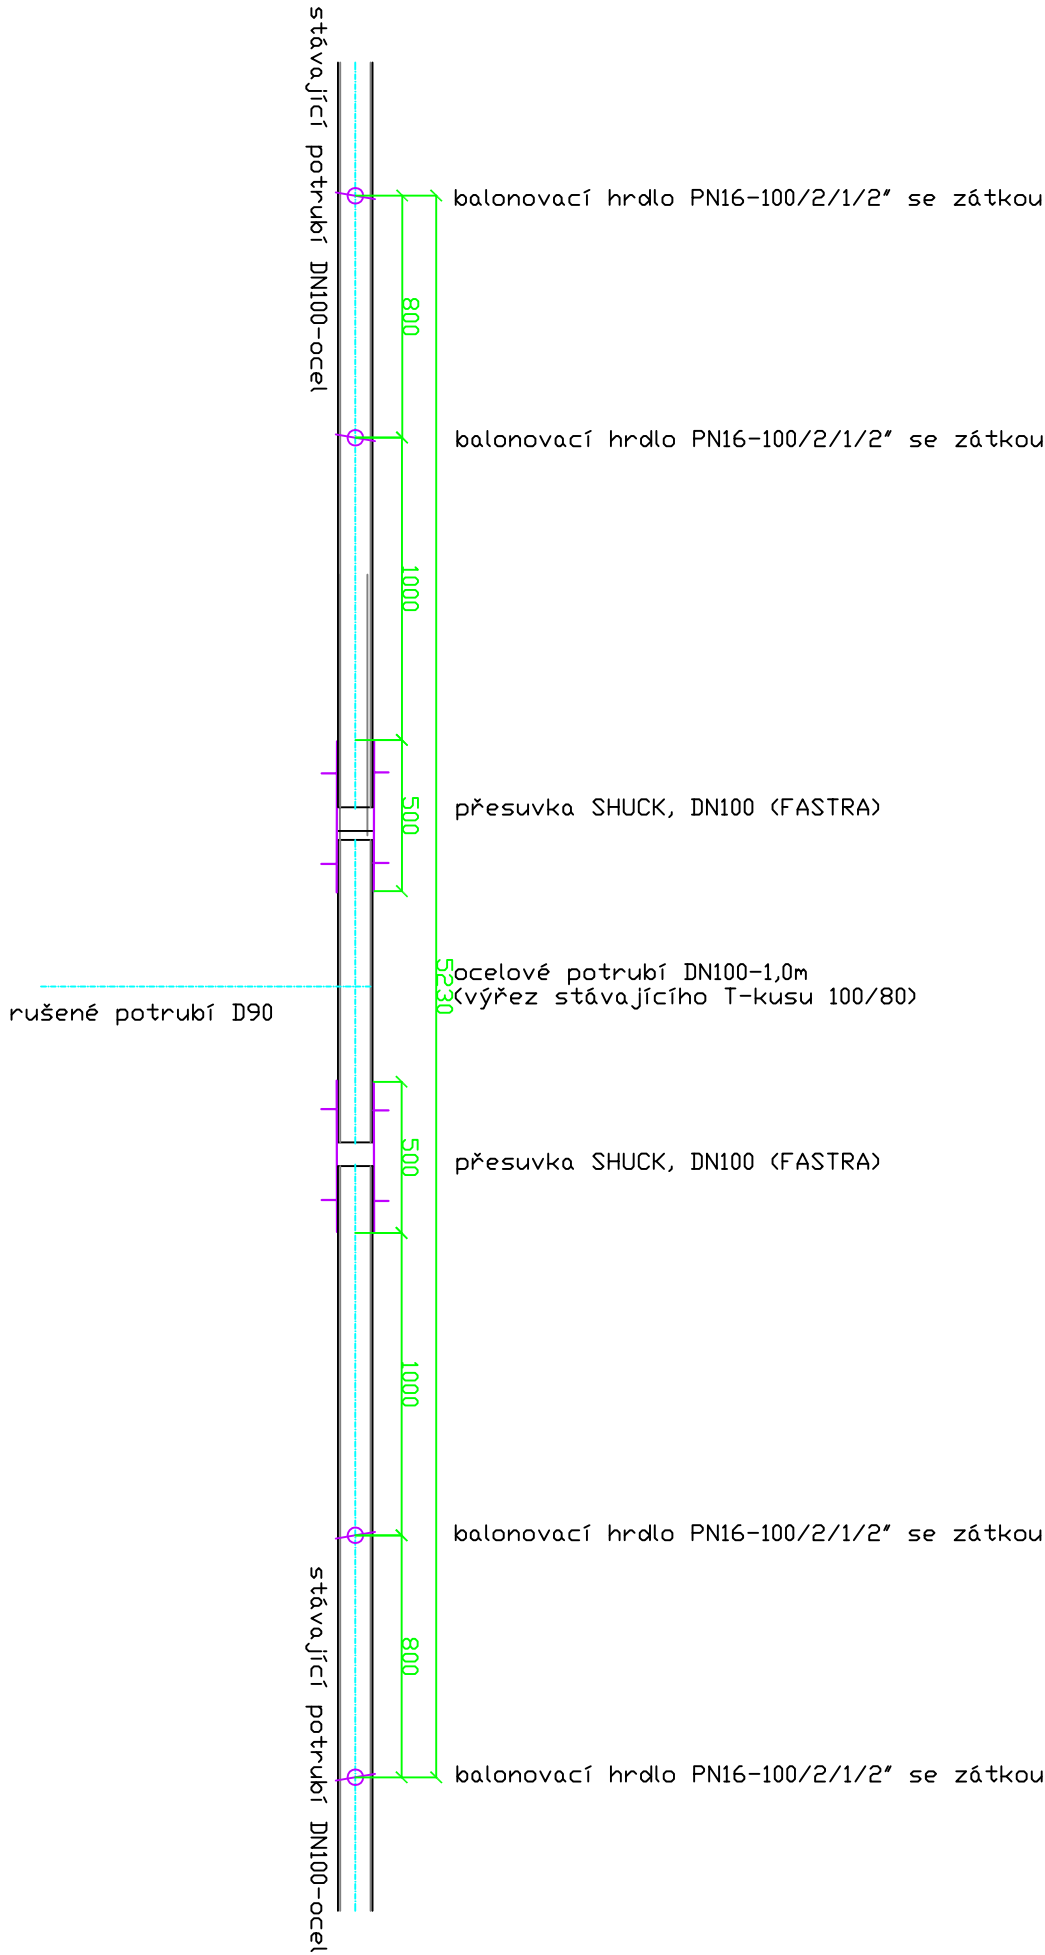


DETAIL "1"

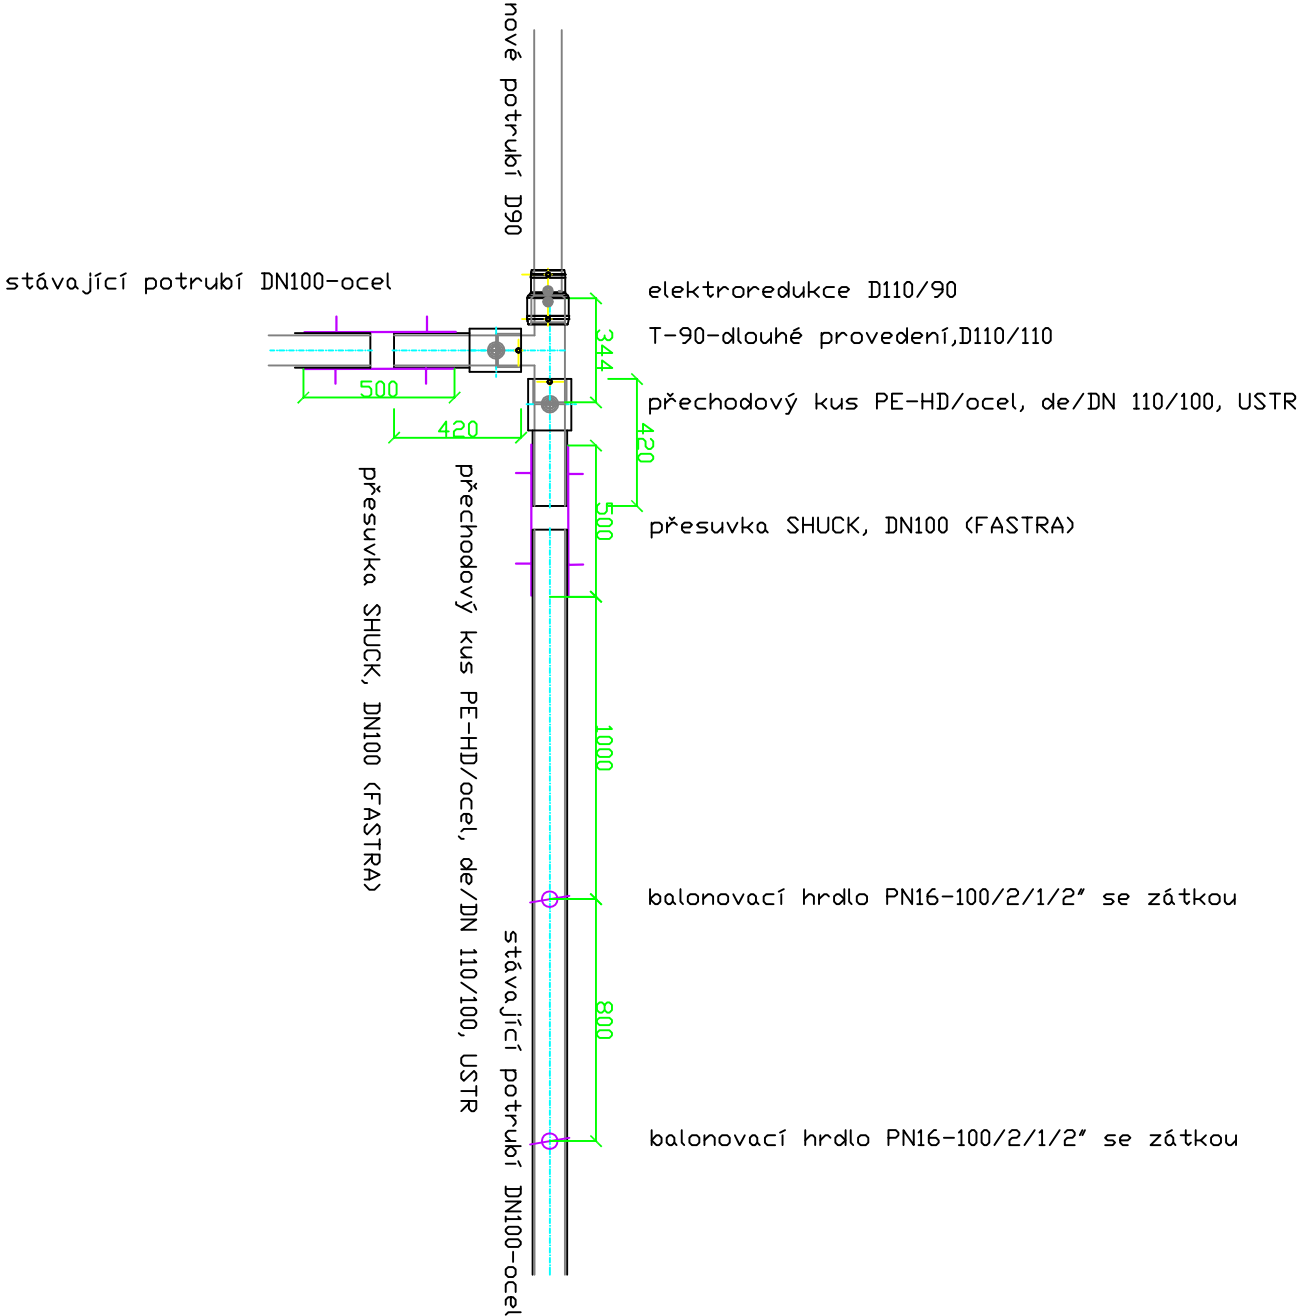

DETAIL "10"

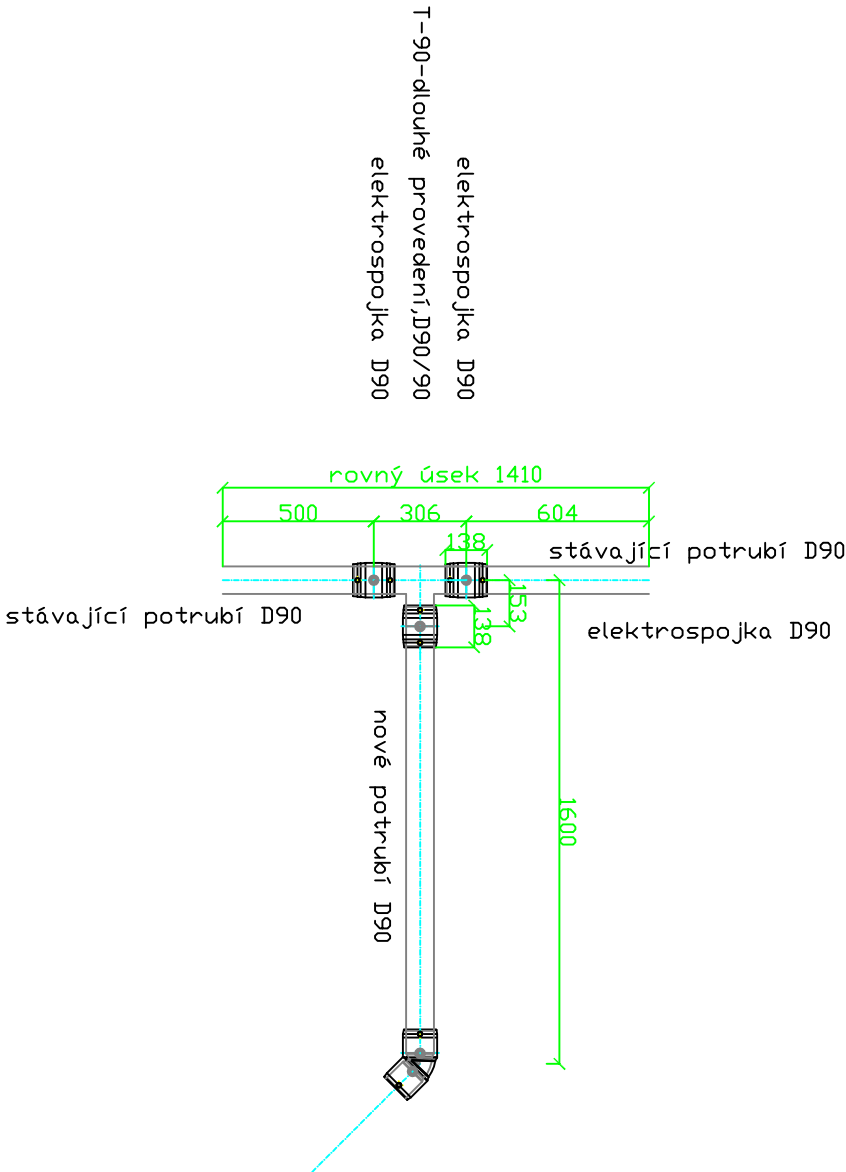

Vedoucí projektant :			Projektant	Ing. Jaroslav Gavlas	 Ing. Pavel Kurečka MOSTY s.r.o. I/57444 SO, Osada 6026674 tel:57444 50, mobil:6026674 kurecka@mosykurecka.cz
Ing. Pavel Kurečka			Kontroloval	Ing. Jaroslav Gavlas	
Objednatel: Město Český Tešín, nám. ČSA I/1, 737 01 Český Tešín					
Stavba (místo) :					
MOST ul. POD ZVONEK, ev.č. 9b-M5					
Část / objekt :					
D.1.5 - Stavební část: SO 501 - Přeložka plynovodu					
Název :					
Detaily					
Datum02.2020					
FormátA2					
Měřítko1:50					
ÚčelPDPS					
Č.zakázky2016-44					
Č.soupravy					
Č.výkresu06					