


PROVIZORNÍ DOPRAVNÍ ZNAČENÍ V MÍSTĚ MOSTU
M 1:350

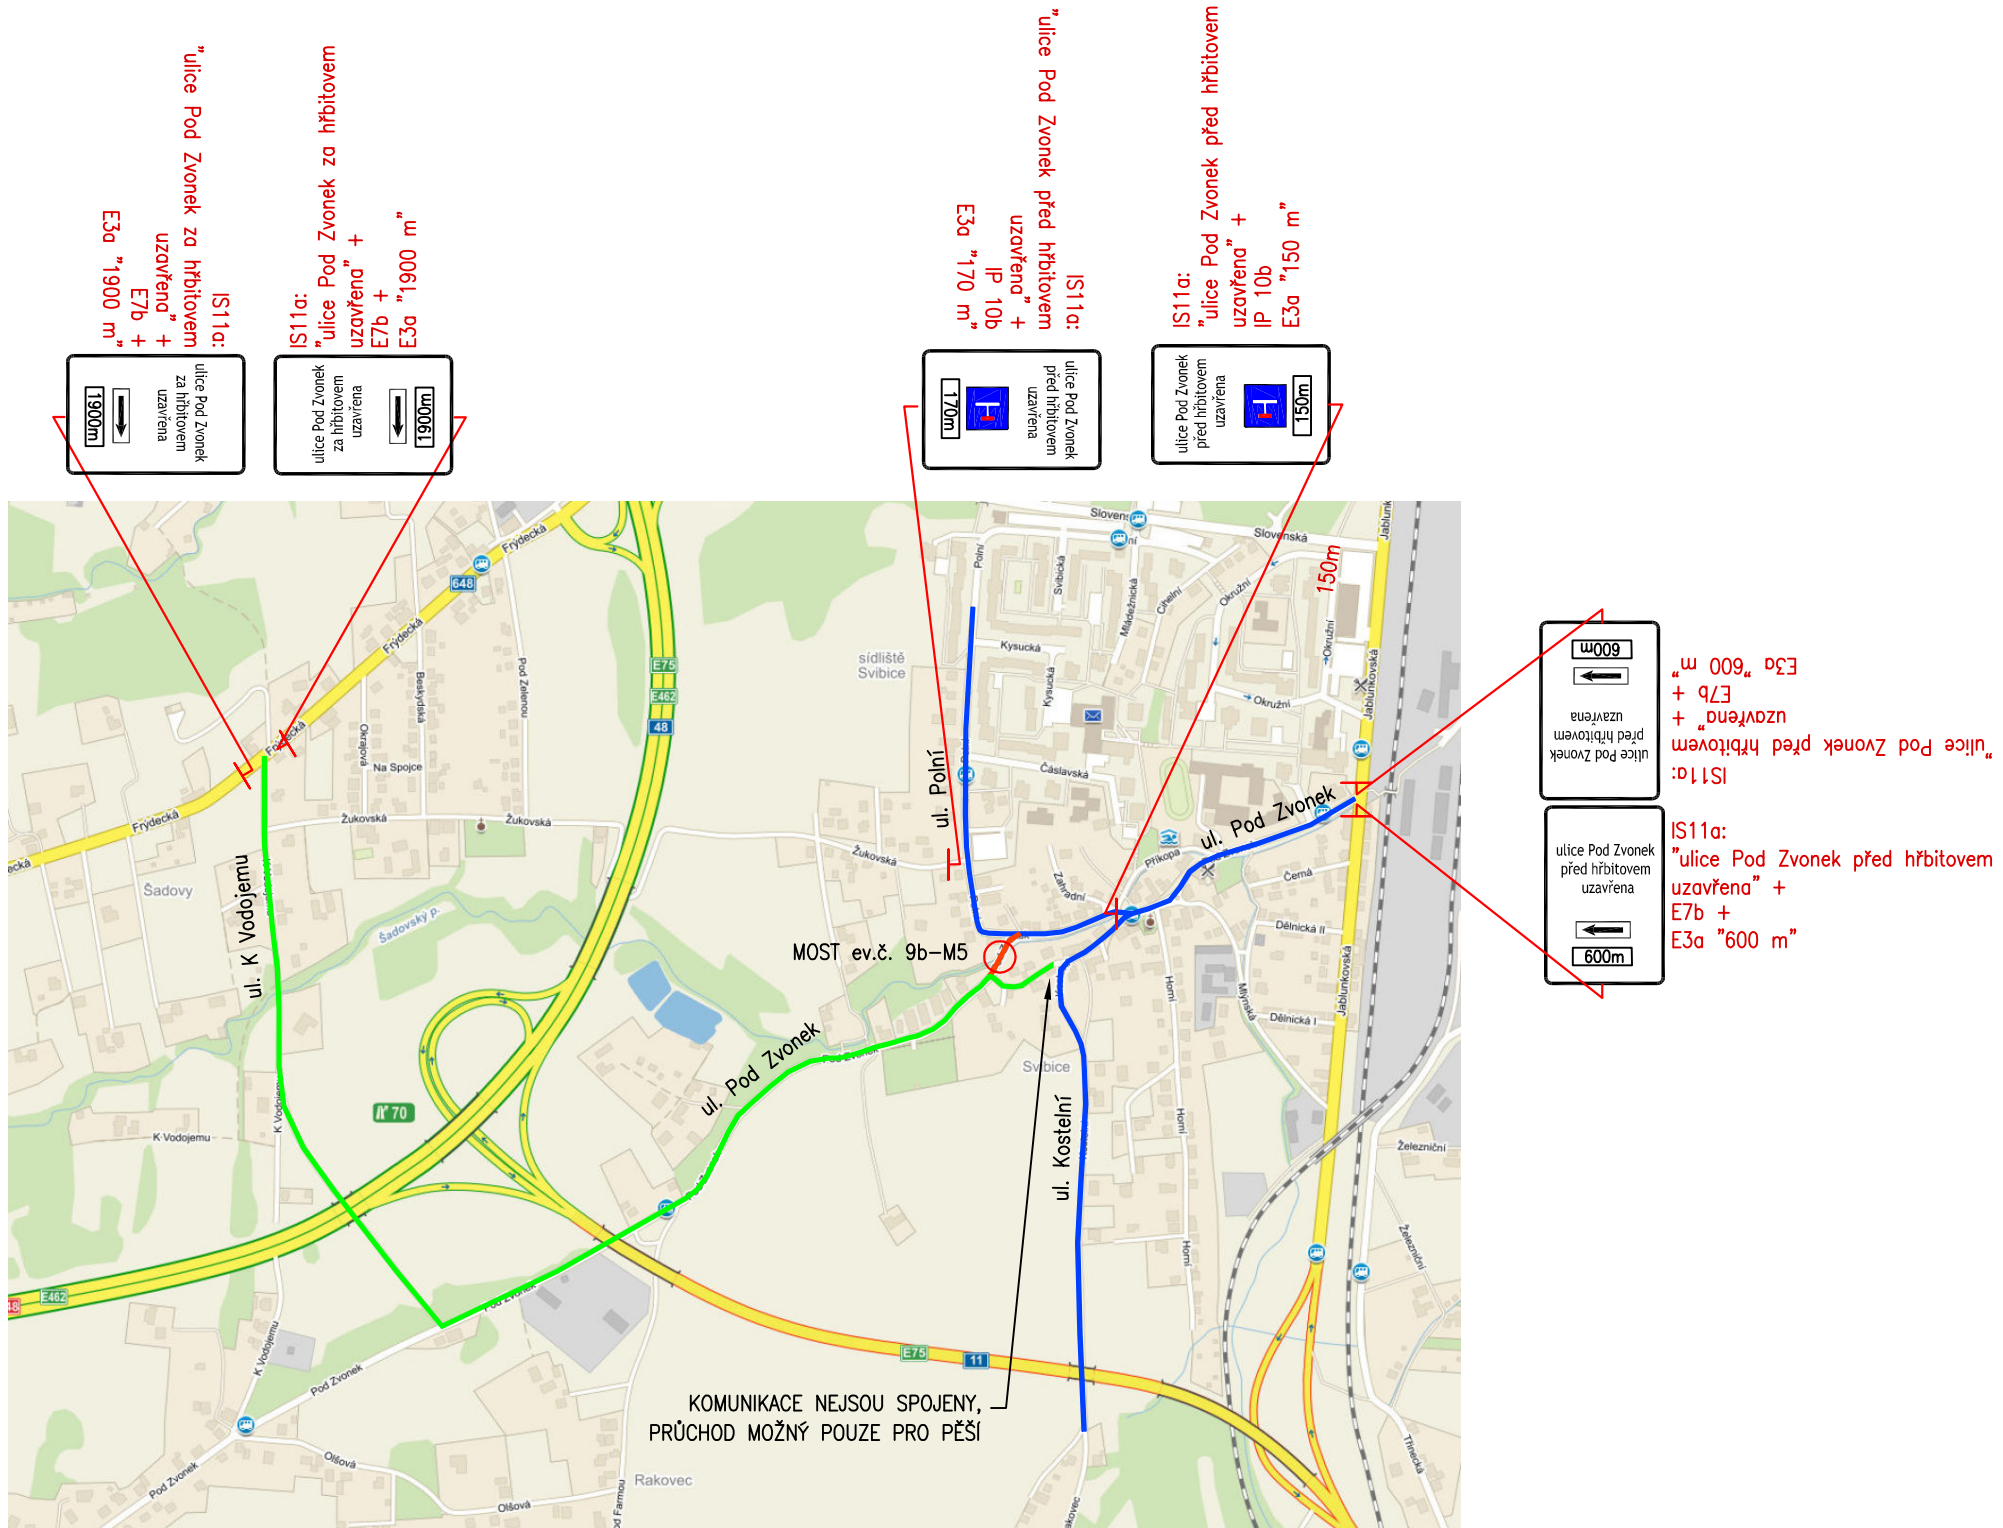

POZN.: OBJÍZDNÉ TRASY BUDOU VYZNAČENY DLE TP 66 S OHLEDEM
K AKTUÁLNÍM STAVEBNÍM PRACÍM NA KOMUNIKACÍCH MĚSTA TŘINEC
V DOBĚ VÝSTAVBY MOSTU


LEGENDA:

- ULICE POD ZVONEK UZAVŘENA
- PŘÍSTUP Z ULICE JABLUNKOVSKÁ
- PŘÍSTUP Z ULICE FRÝDECKÁ


LEGENDA:

SVISLÉ DOPRAVNÍ ZNAČENÍ:

- P4 STÁVAJÍCÍ DOPRAVNÍ ZNAČENÍ
- P4 NOVÉ DOPRAVNÍ ZNAČENÍ
- P4 STÁVAJÍCÍ DOPRAVNÍ ZNAČENÍ BUDE ODSTRANĚNO/PŘEKRYTO PO DOBU STAVBY

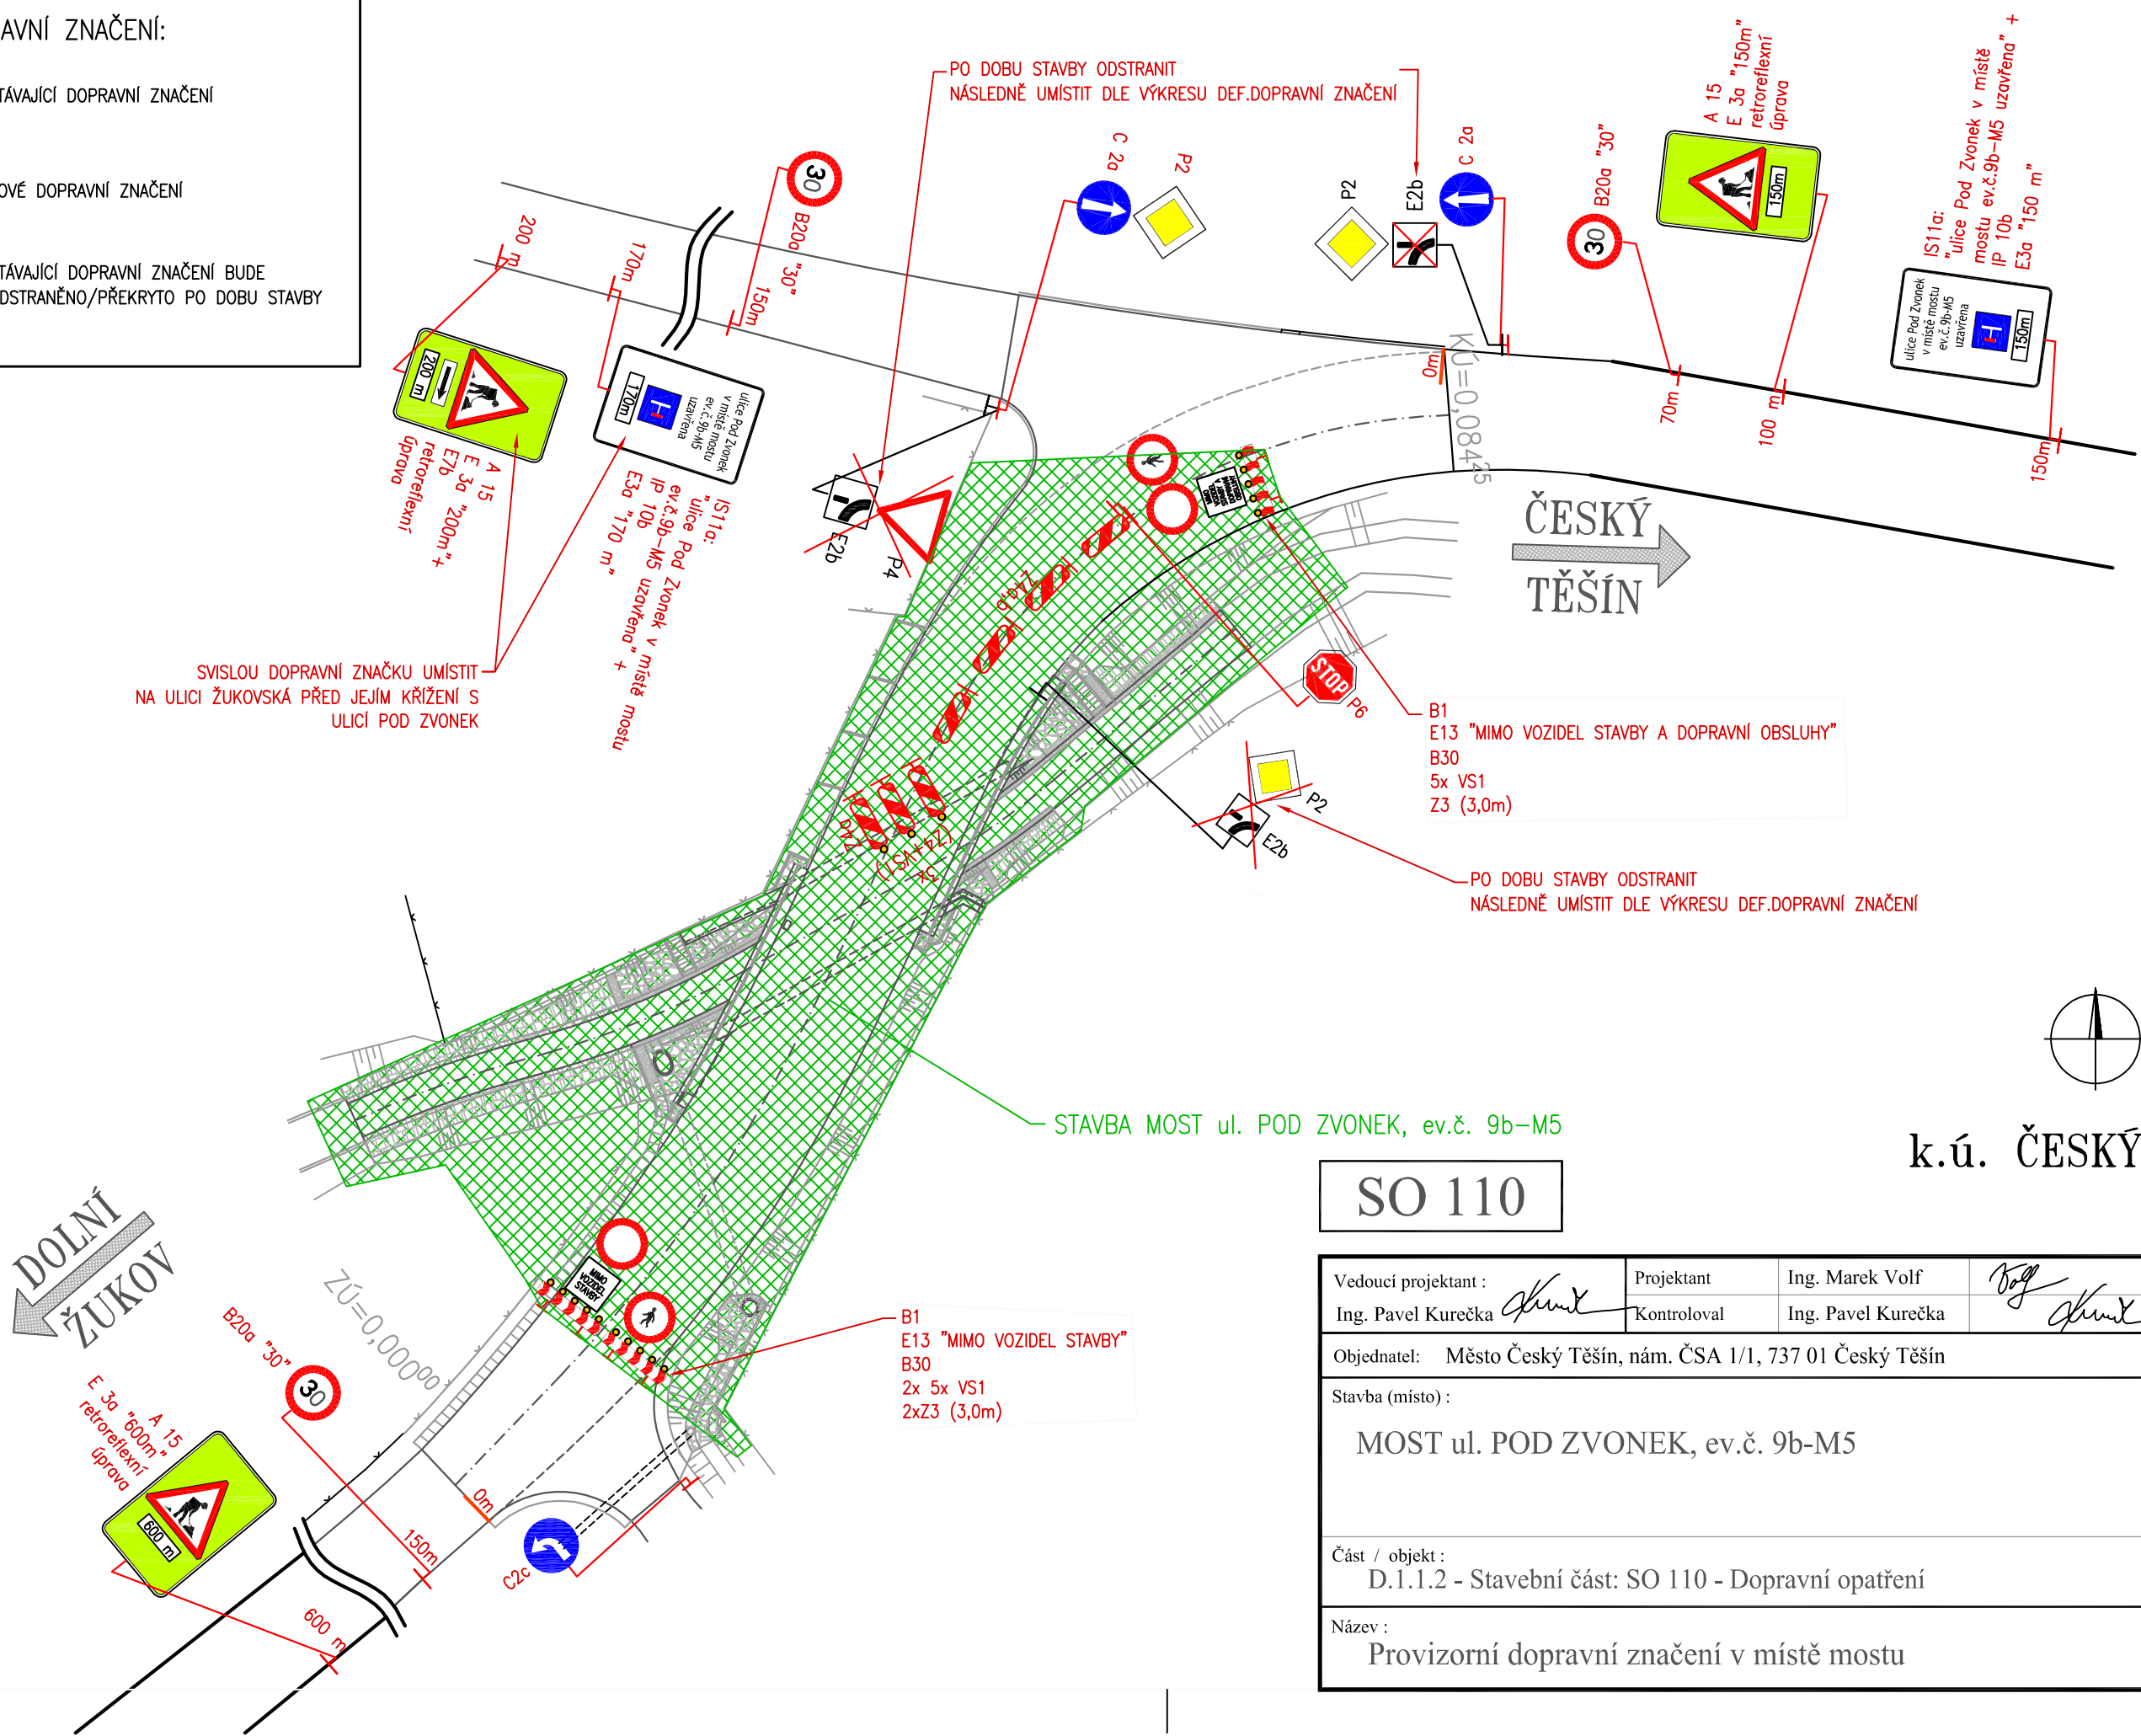

SO 110

Vedoucí projektant : Ing. Pavel Kurečka		Projektant Kontroloval	Ing. Marek Volf Ing. Pavel Kurečka	 Ing. Pavel Kurečka U Studia 33, Ostrava 700 30 tel.597494180, mobil 603266474 kurecka@mostykurecka.cz	
Objednatel: Město Český Těšín, nám. ČSA 1/1, 737 01 Český Těšín					
Stavba (místo): MOST ul. POD ZVONEK, ev.č. 9b-M5					
Část / objekt : D.1.1.2 - Stavební část: SO 110 - Dopravní opatření					
Název : Provizorní dopravní značení v místě mostu				Datum 02/2020	
				Formát 4 A4	
				Měřítko 1:350	
				Účel PDPS	
				Č.zakázky 2016-44	
				Č.soupravy	
				05	