


# VZOROVÁ ŠACHTA

## M 1:25


### SKLADBA REVIZNÍ ŠACHTY

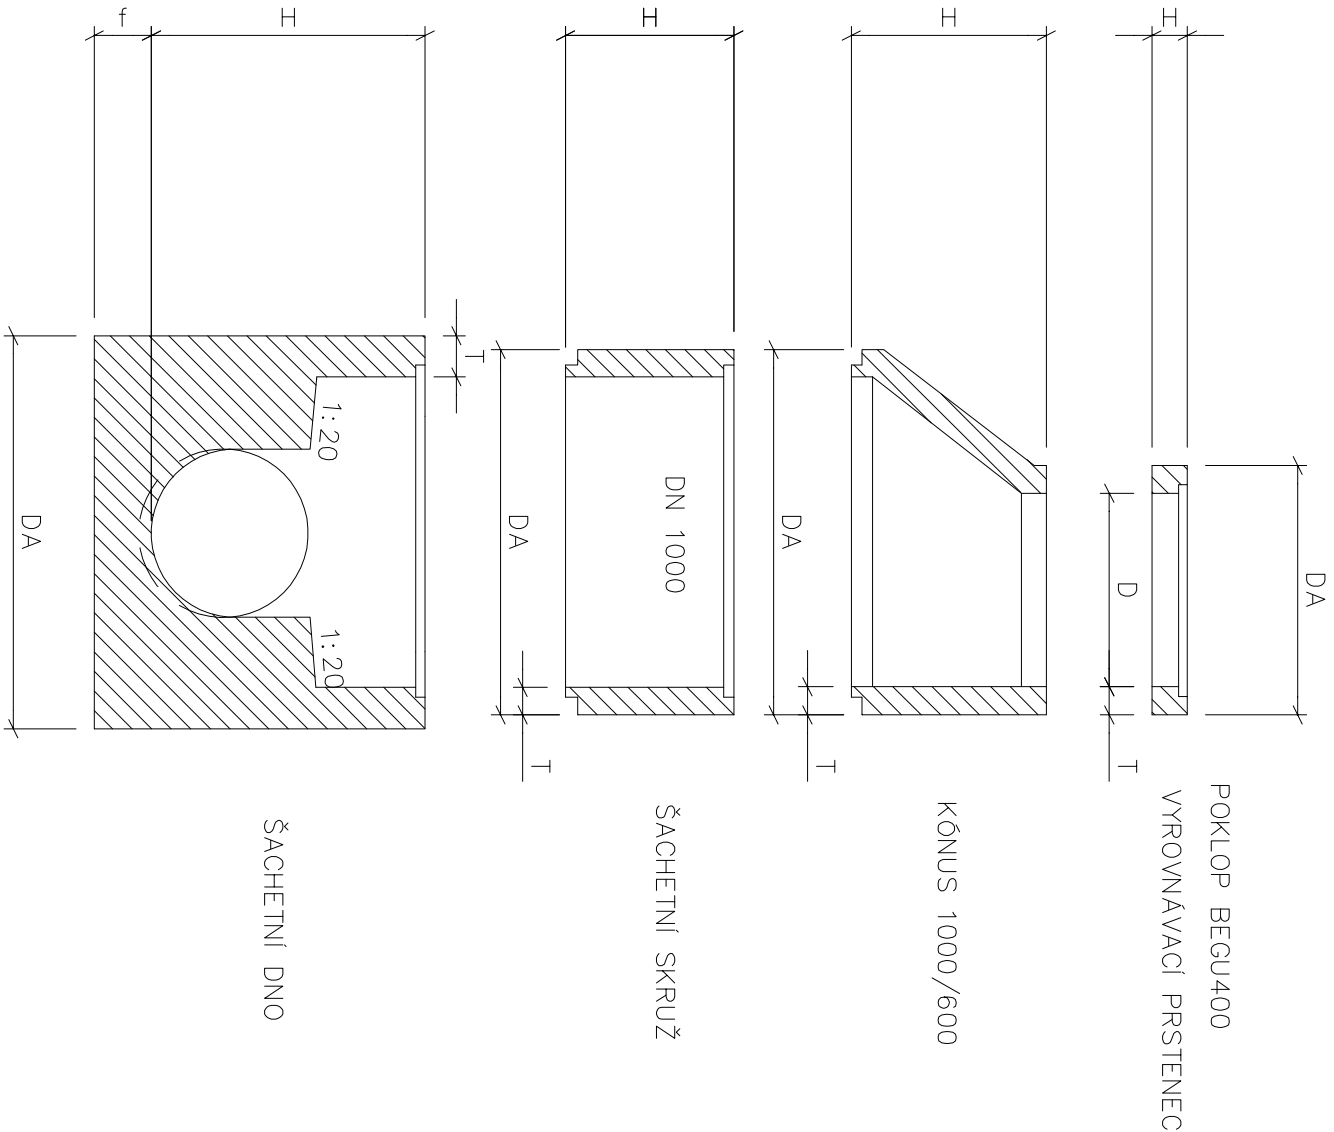


HODNOTY H, DA, f, T .....DLE VÝROBNÍHO PROGRAMU VÝROBCE REVIZNÍ BET. ŠACHTY

### VZOROVÝ ŘEZ REVIZNÍ KANALIZAČNÍ ŠACHTOU

ALTERNATIVA MÍSTNÍ KOMUNIKACE  
PŘEDPOKLÁDANÁ SKLADBA VOZOVKY

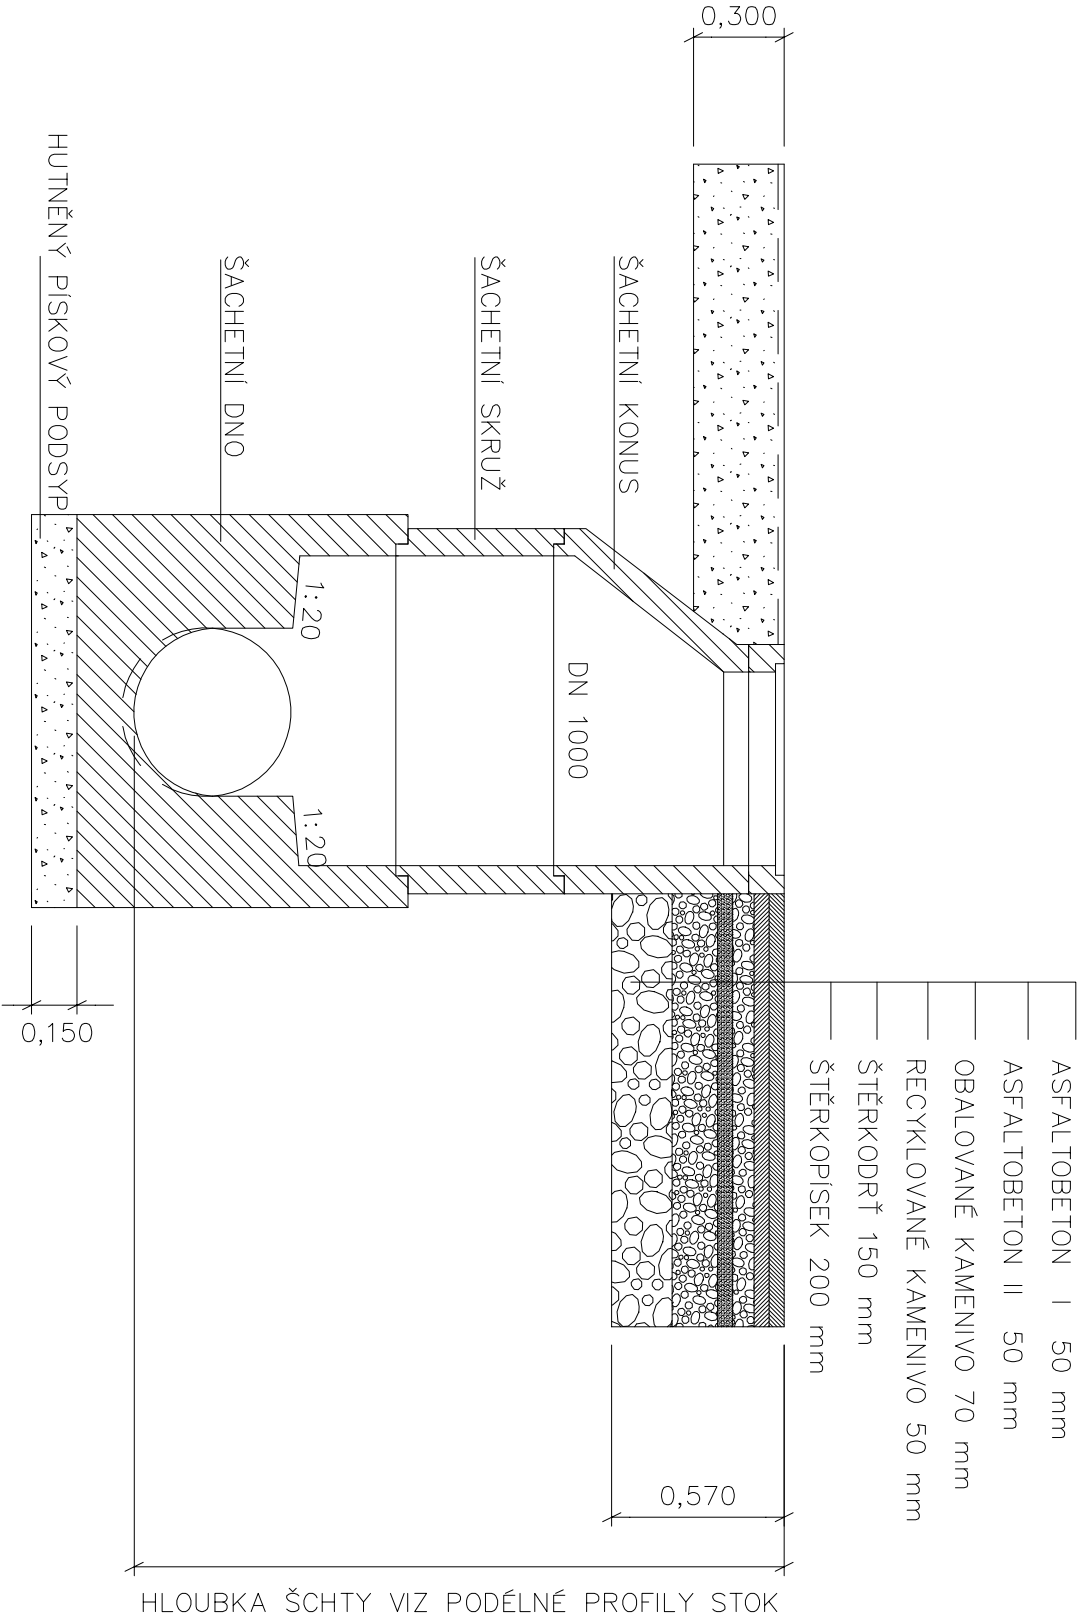

SO 341

Vedoucí projektant :		Projektant		Ing. Jaroslav Gavlas	<div><b>Ing. Pavel Kurečka</b> <b>MOSTY s.r.o.</b> U Studia 33, Ostrava 700 30, tel: 597 494 180, mobil 603 266 774 kurecka@mosty.kurecka.cz</div>
Ing. Pavel Kurečka		Kontroloval		Ing. Jaroslav Gavlas	
Objednatel: Město Český Těšín, nám. ČSA I/1, 737 01 Český Těšín					
Stavba (místo) :					
MOST ul. POD ZVONEK, ev.č. 9b-M5					
Část / objekt:					
D.1.3.2 - SO 341 - Přeložka kanalizace					
Název :					
Vzorová šachta					
Datum		02/2020			
Formát		2 A4			
Měřítko		1:25			
Účel		PDPS			
Č. zakázky		2016-44			
Č. soupravy		Č. výkresu			
		05			