



ÚZEMÍ OBCE
POVRCH ÚZEMÍ
ČÍSLO PARCELNÍ
VZDAL. OBJEKTŮ A SMĚROVÝCH LOMŮ

Český Těšín			
cesta – asfalt		cesta – štěrk	
2073			
2.42		2.25	
21.57		16.59	
		4.43	
		19	
		11.17	
		3.60	
		35.42	
		17.87	
		1.60	

LEGENDA TYPŮ ČAR
PŮVODNÍ TERÉN
UPRAVENÝ TERÉN
MĚŘÍTKA 1:500 / 1:100

STANIČENÍ [km/m]
DN(PN)[mm] – MATERIÁL – DÉLKA[m]
SKLON[promile] – DÉLKA[m]
ULOŽENÍ

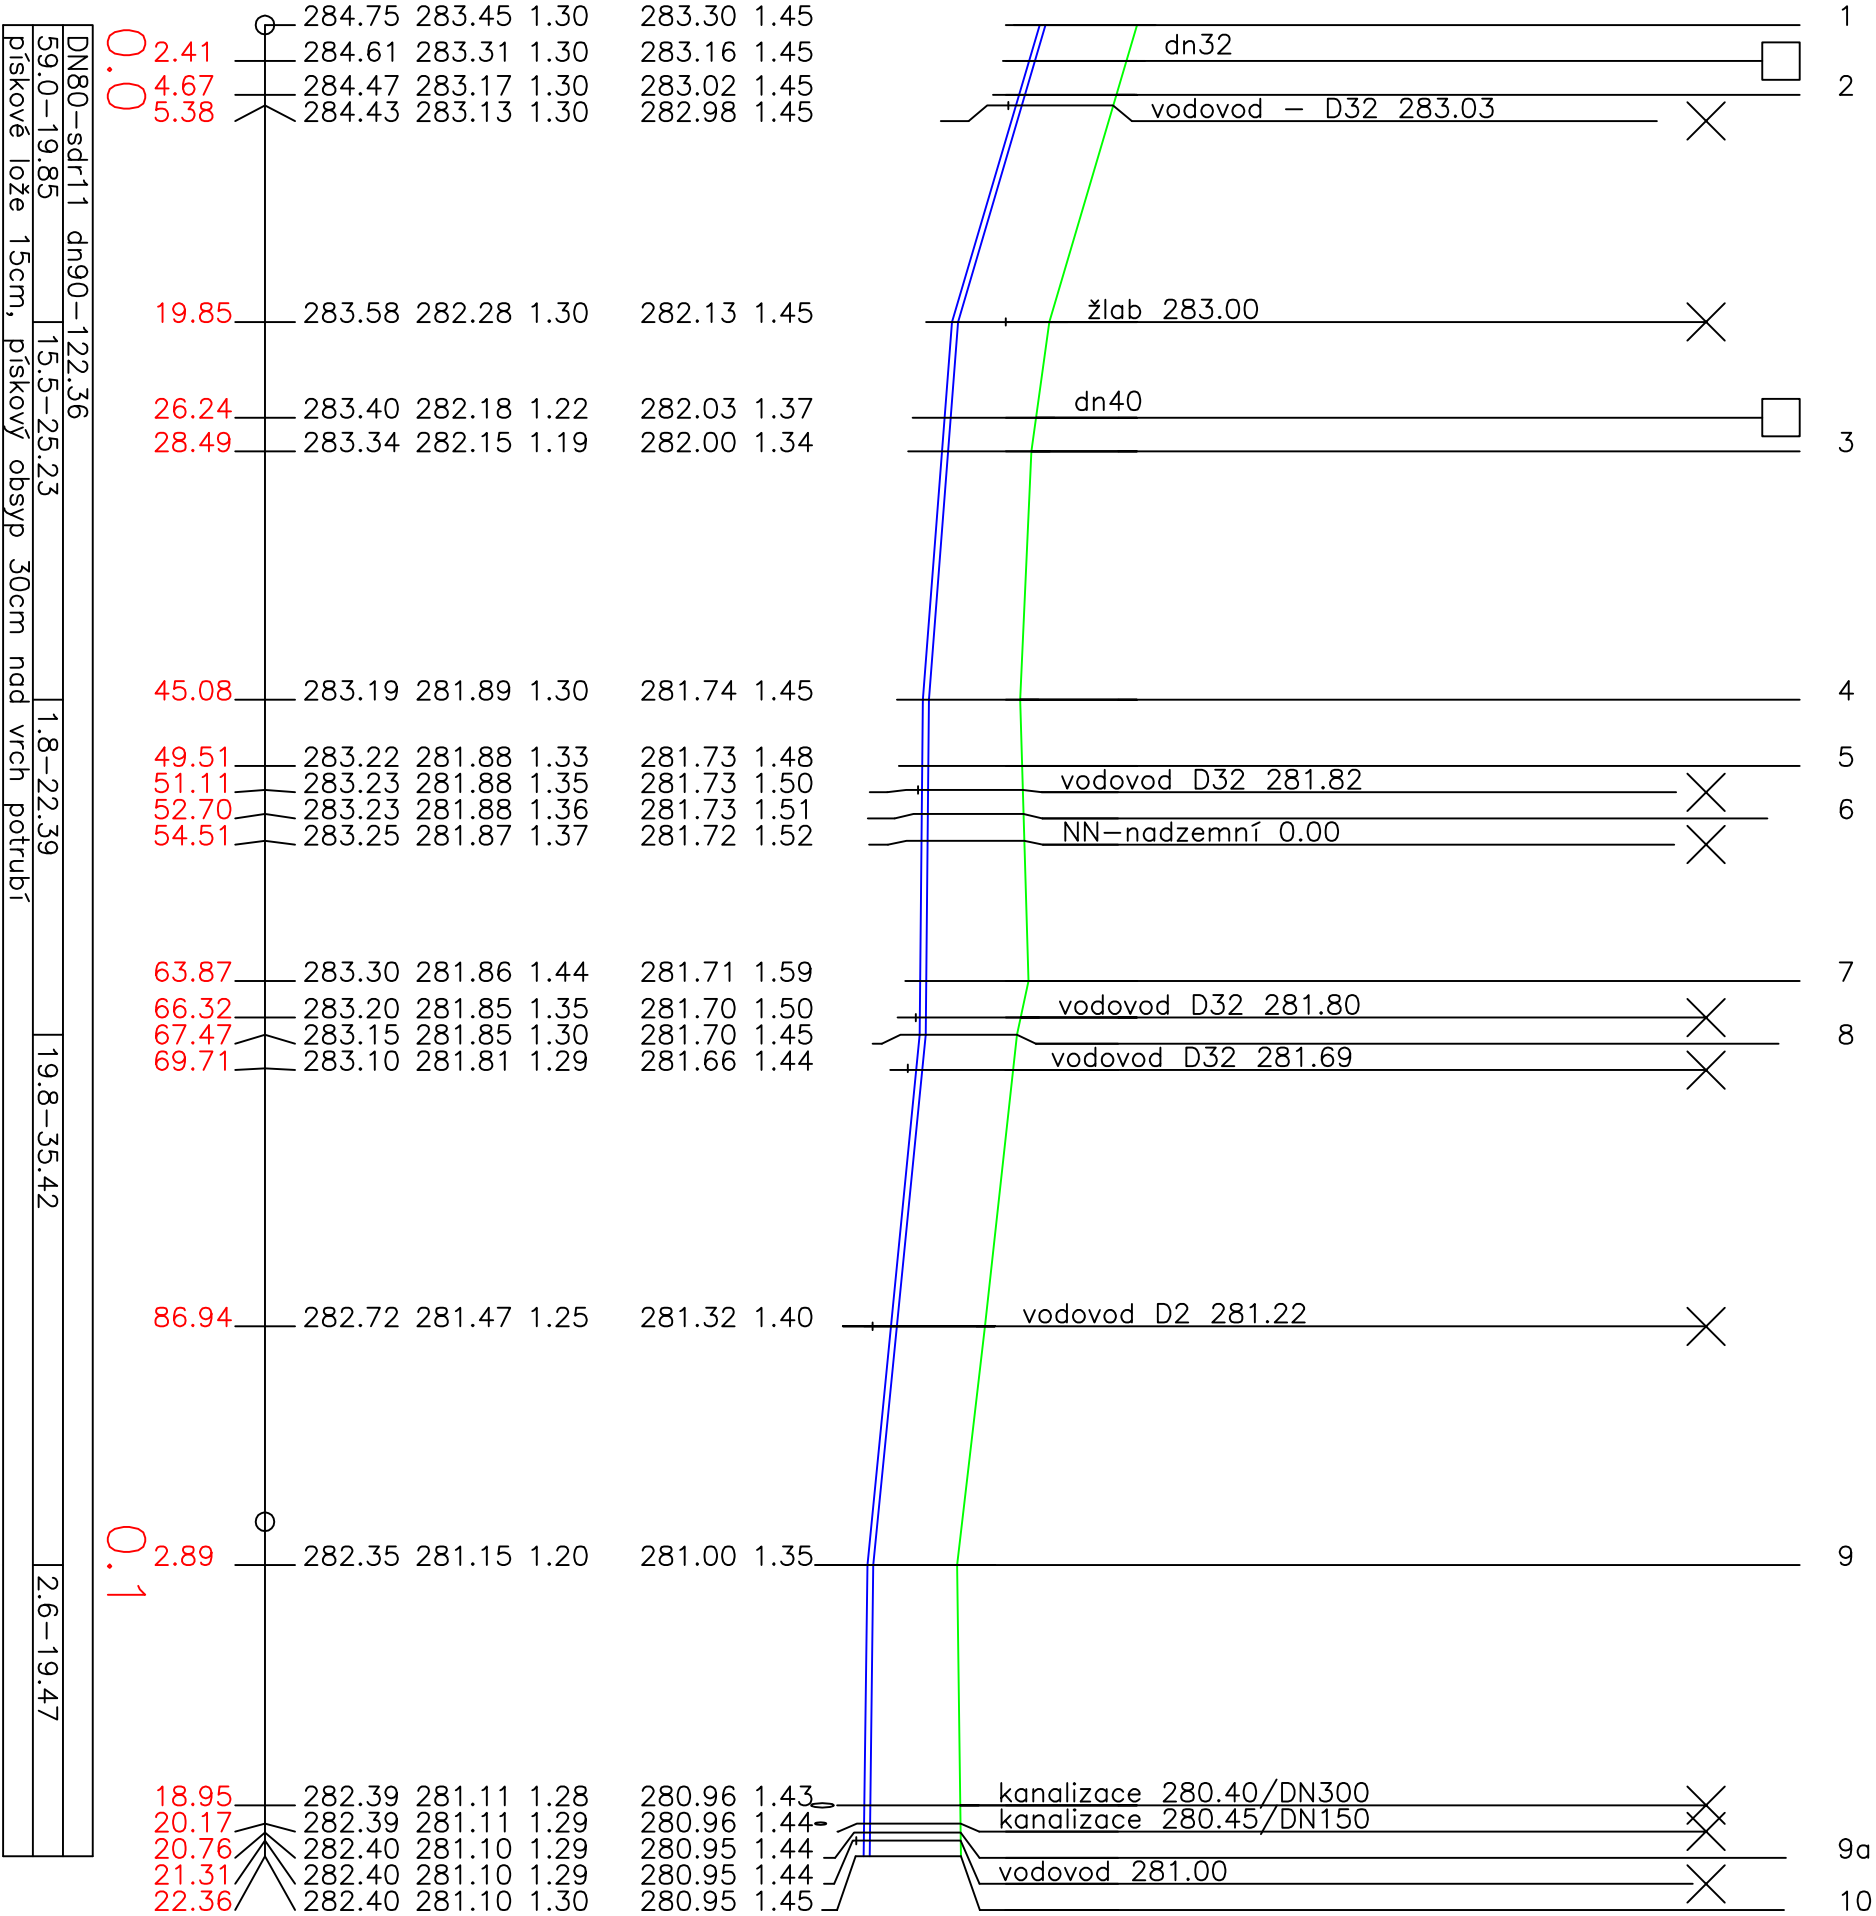

Vedoucí projektant : Ing. Pavel Kurečka	Projektant	Ing. Jaroslav Gavlas	<div> Ing. Pavel Kurečka MOSTY s.r.o. U Studia 33, Ostrava 700 30 tel.597494180, mobil 603266474 kurecka@mostykurecka.cz</div>
	Kontroloval	Ing. Jaroslav Gavlas	
Objednatel: Město Český Těšín, nám. ČSA 1/1, 737 01 Český Těšín			
Stavba (místo): MOST ul. POD ZVONEK, ev.č. 9b-M5			
Část / objekt : D.1.5 - Stavební část: SO 501 - Přeložka plynovodu			
Datum		02/2020	
Formát		A3	
Měřítko		1:500/100	
Účel		PDPS	
Č.zakázky		2016-44	
Č.soupravy		Č.výkresu	
Název : Podélný profil		03	