



PŮDORYS


SMĚR ČESKÝ TĚŠÍN

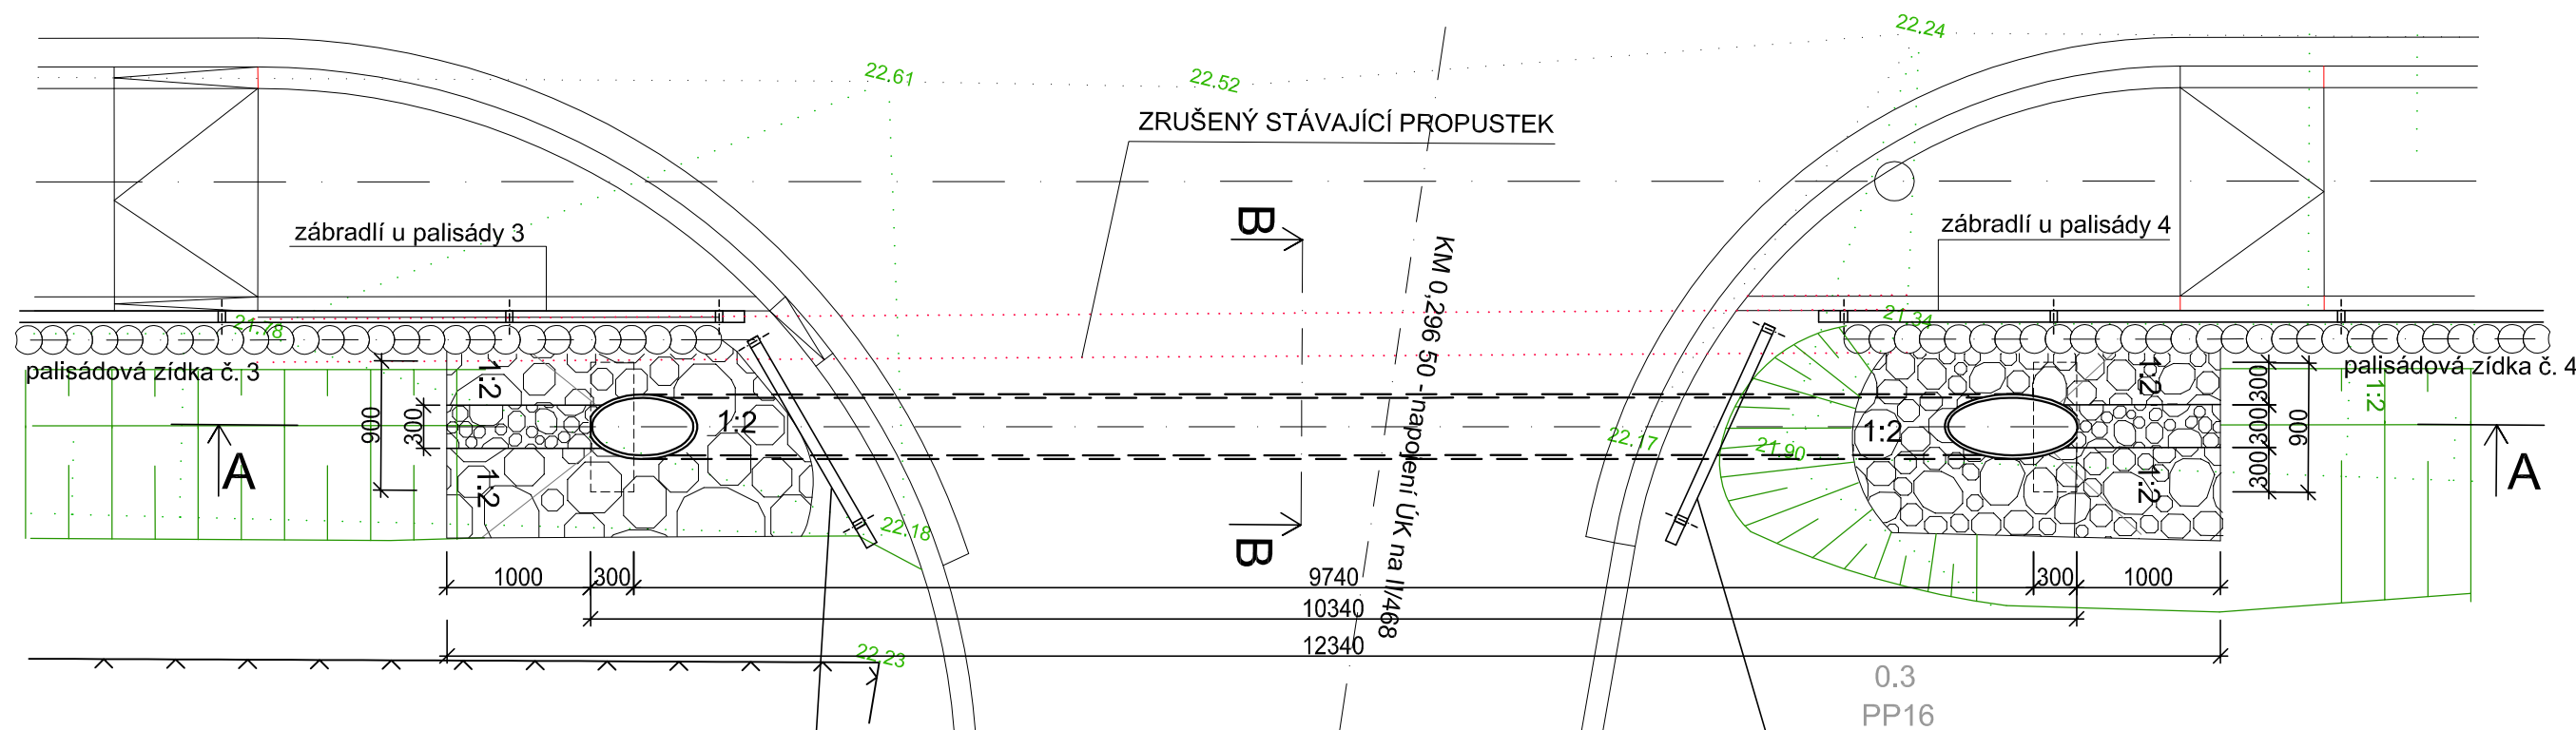

ŘEZ A-A

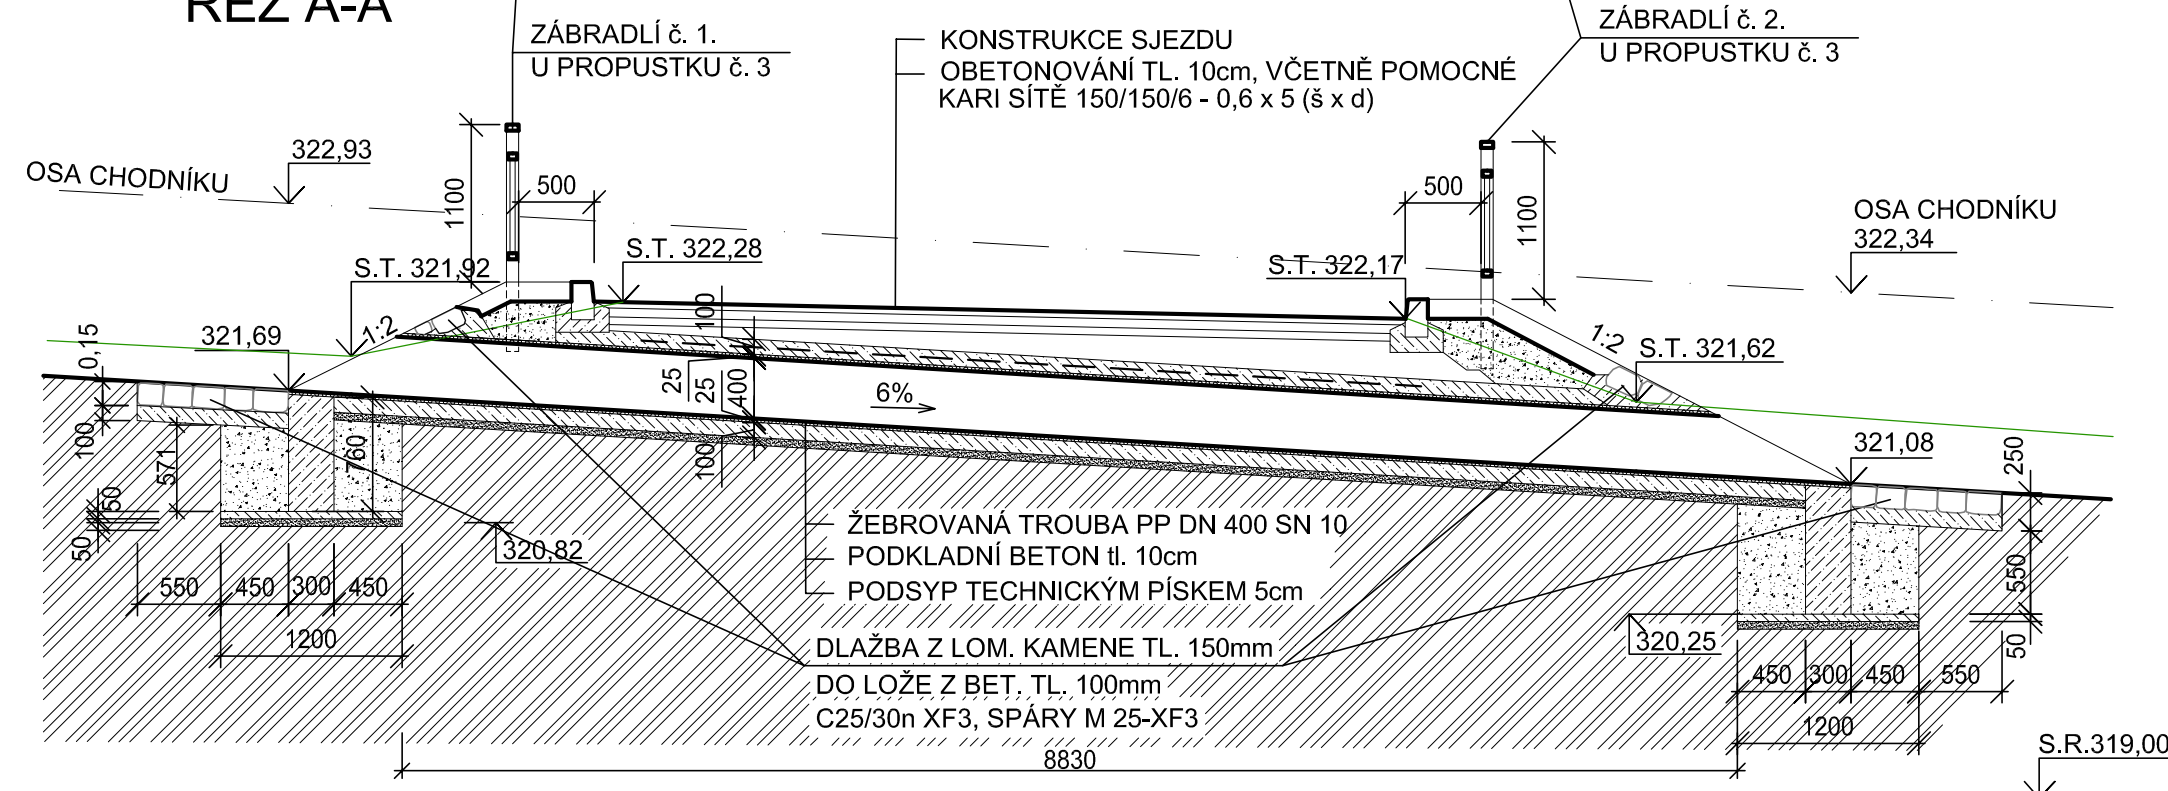

LEGENDA HMOT



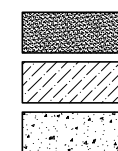


PÍSEK

C25/30n XF3, SPÁRY CEM. MALTAM 25-XF3

ZÁSYP ŠTĚRKOPÍSKEM Ø 0/63mm


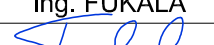
ŘEZ B-B

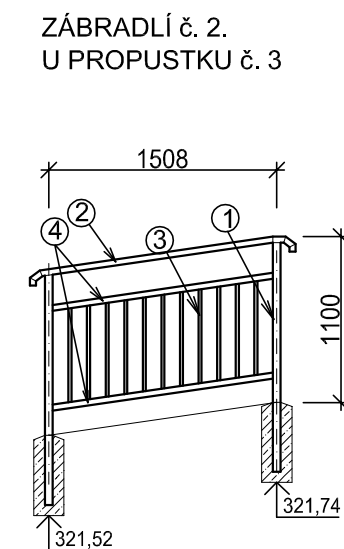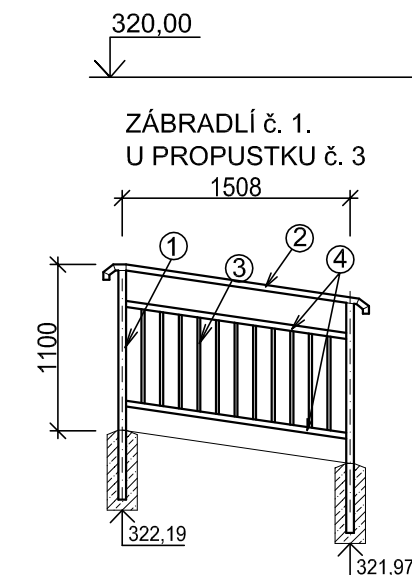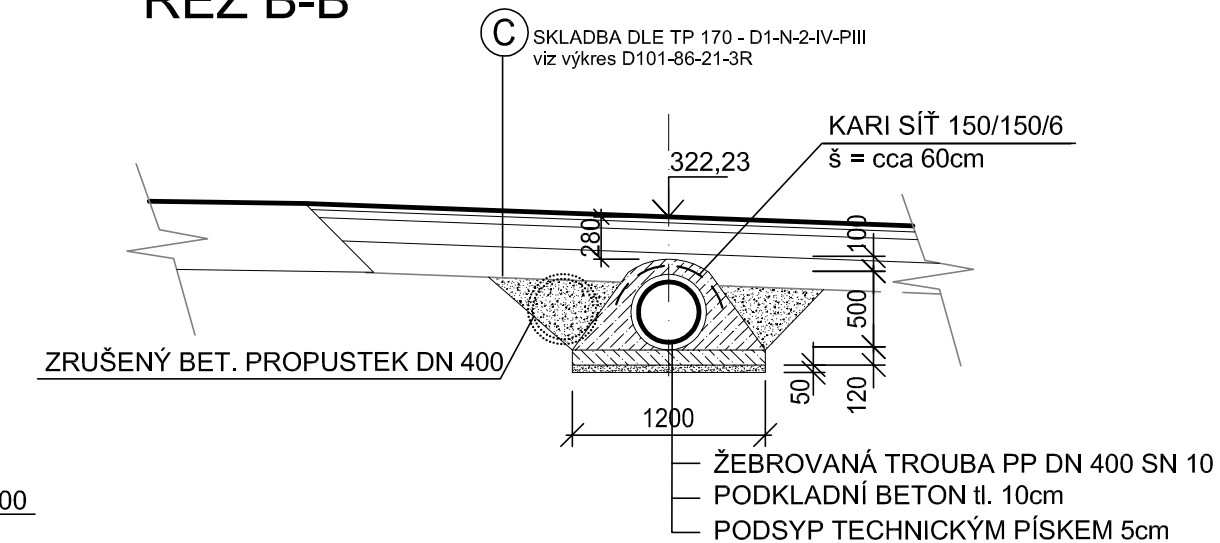

VÝPIS PROFILŮ ZÁBRADLÍ č. 1 a 2 U PROPUSTKU č. 3

[illegible]

výškový systém Bpv, Souřadnicový systém JTSC

Zodp. projektant		Projektant	Kontroloval	 DELTA Třinec projekční ateliér tel.: 558 987 560	
Ing. FUKALA		Ing. FUKALA	ING. FUKALA		
					
Investor	MĚSTO ČESKÝ TĚŠÍN, nám . ČSA 1/1 , 737 01			Formát	3A4
Místo stavby	k.ú. DOLNÍ ŽUKOV parc. č.1091/1, 1091/14, 1093/1, 1093/2, 1096, 1282/1			Datum	5/2022
Název	CHODNÍK PODÉL SILNICE II/648, DOLNÍ ŽUKOV SO 101 CHODNÍK			Účel dokument.	DPS
				Měřítko	1:50
				Číslo zakázky	86/2021
				Číslo archivní	D-86-2021
Výkres	PROPUSTEK Č. 3			Číslo výkresu	D101-86-21-8R